


Nr cadastral 249867

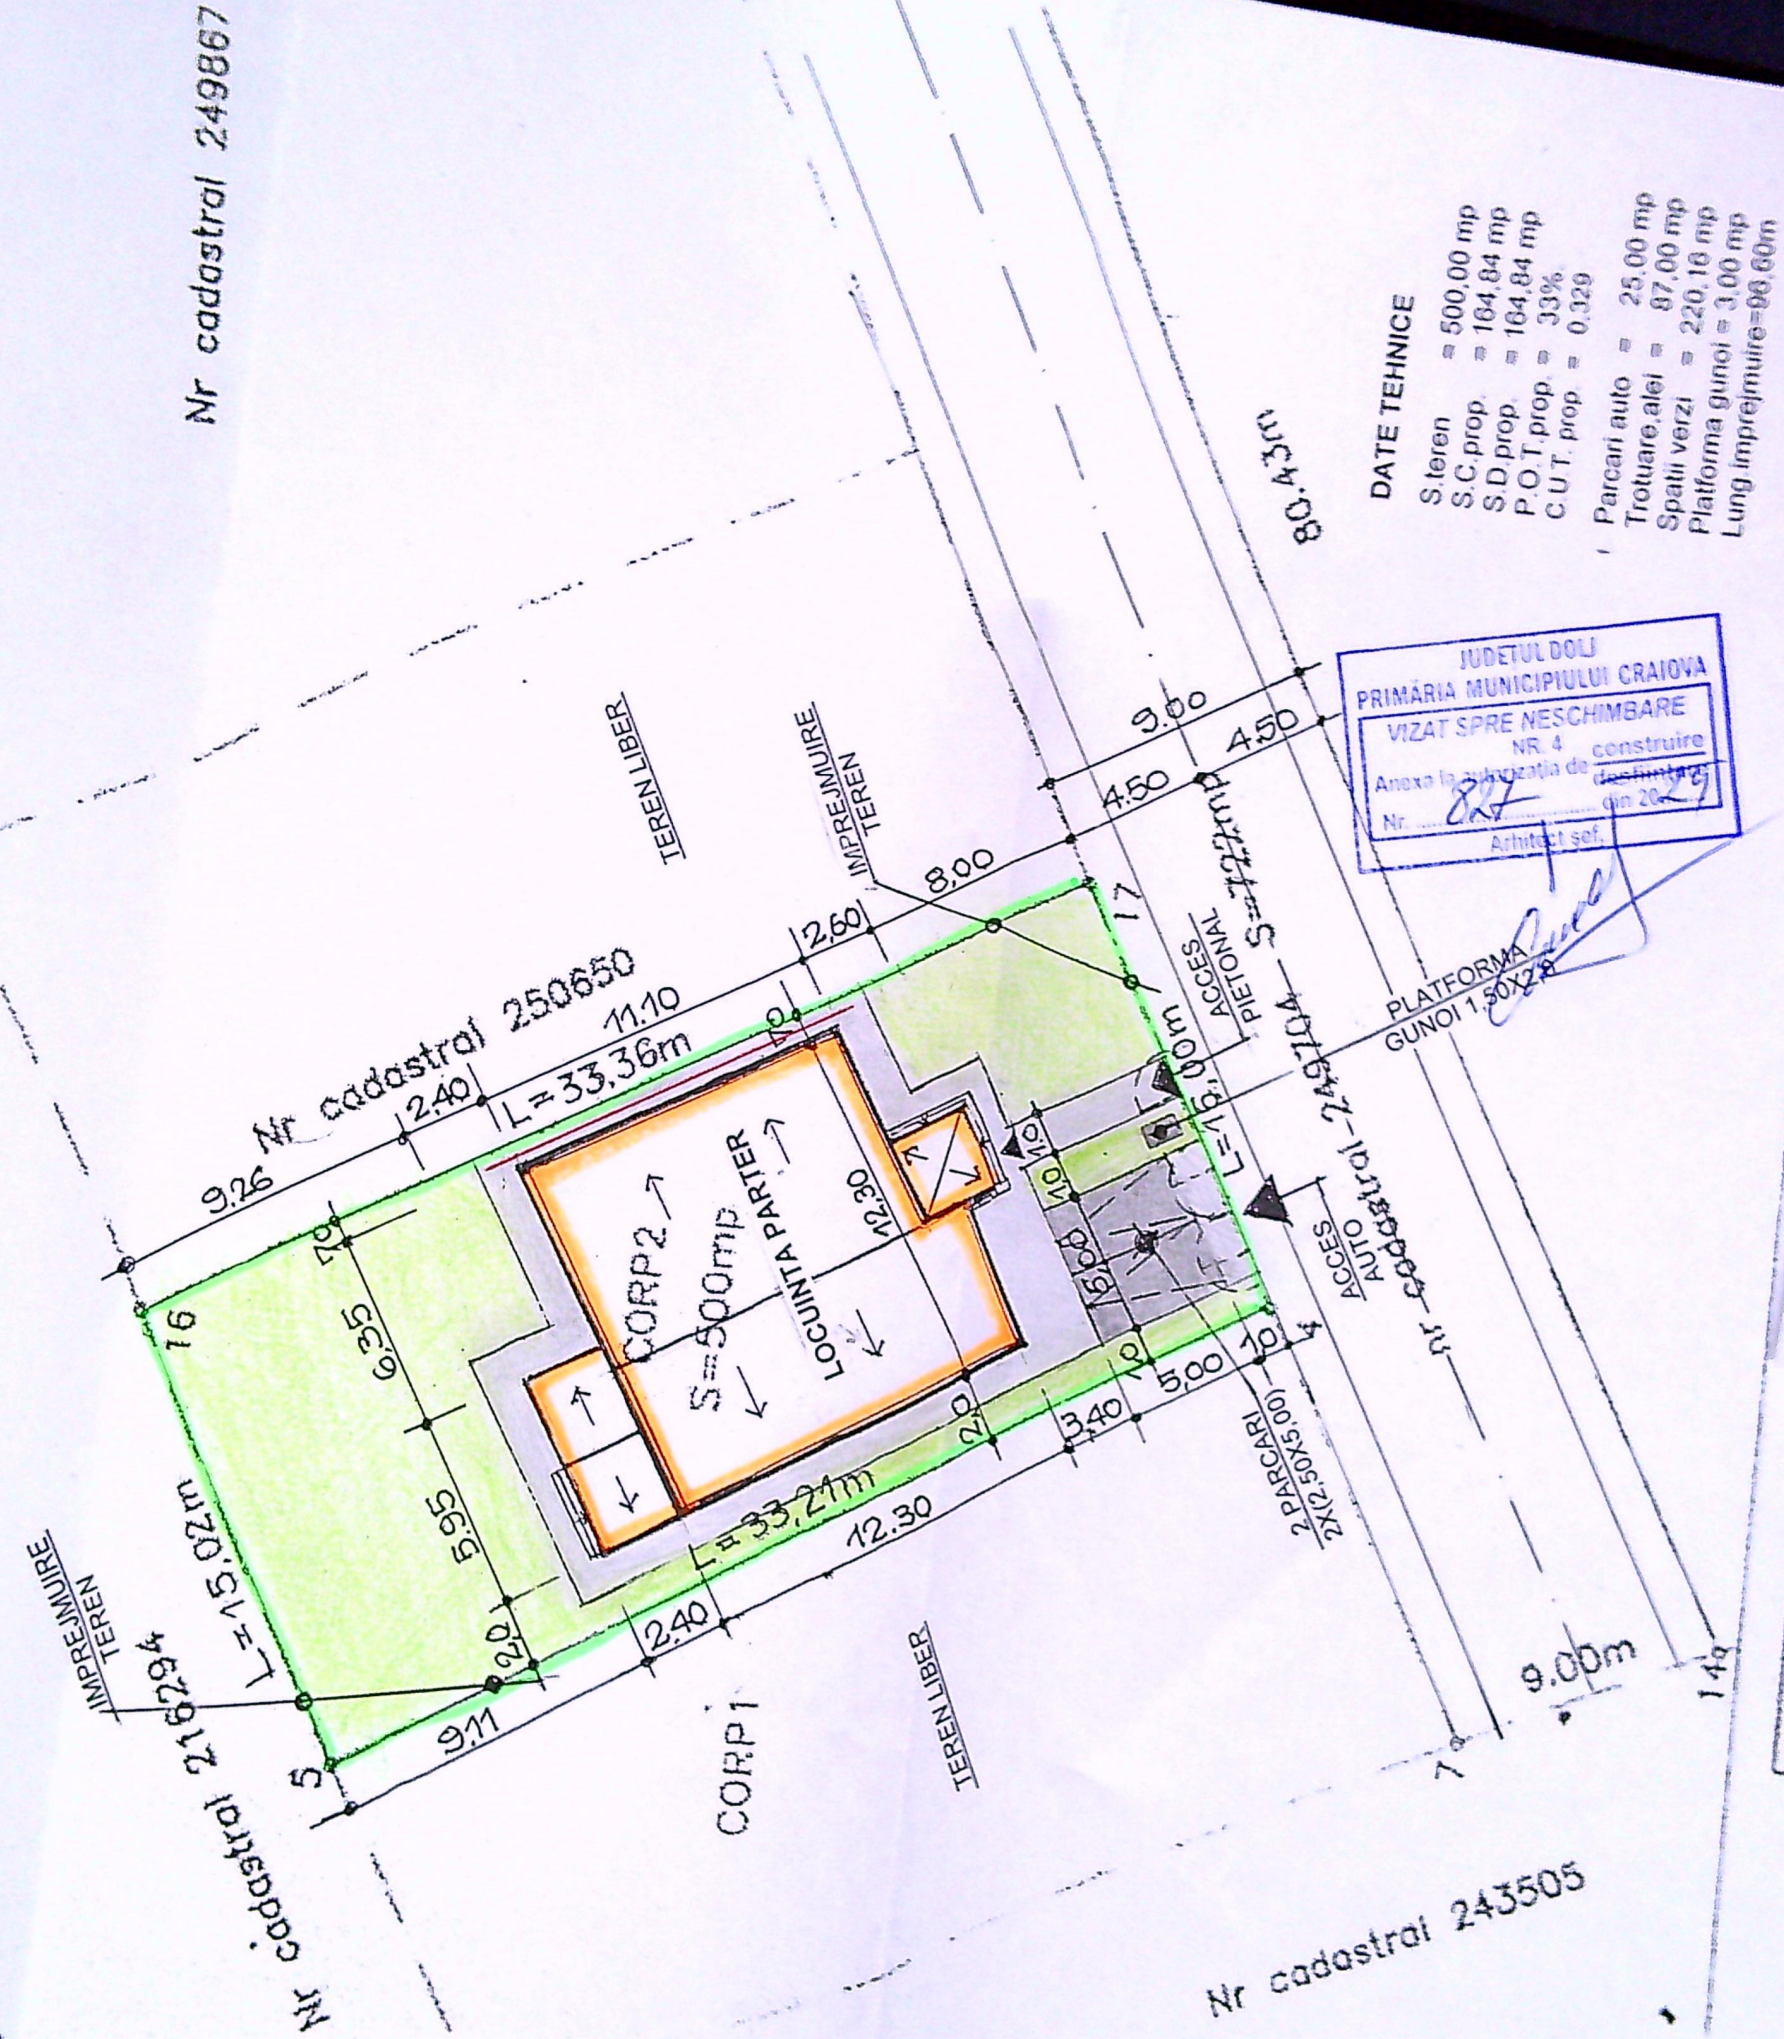

DATE TEHNICE

- S. teren = 500,00 mp
- S.C. prop. = 164,84 mp
- S.D. prop. = 164,84 mp
- P.O.T. prop. = 33%
- C.U.T. prop. = 0,329
- Parcari auto = 25,00 mp
- Trotuare, alei = 87,00 mp
- Spatii verzi = 220,16 mp
- Platforma gunoi = 3,00 mp
- Lung. imprejmuire = 98,60m

JUDETUL DOLJ
PRIMĂRIA MUNICIPIULUI CRAIOVA
VIZAT SPRE NESCHIMBARE
NR. 4 construire
Anexa la autorizația de construire
Arhitect șef,


PLATFORMA
GUNOI 1,50X2,8

VERIFICATOR
VERIFICATOR/
EXPERT
S.C. AC
SPICACAT
SIT PROIECT
PROIECTAT
DESINAT



FINISAJE EXTERIOARE:

1. MOZAIC; 2. TENCUIALA DECORATIVA CREM; 3. PLACAJ PIATRA BEJ;
4. TIGLA METALICA MARON; 5. TAMPLARIE PVC MARON;

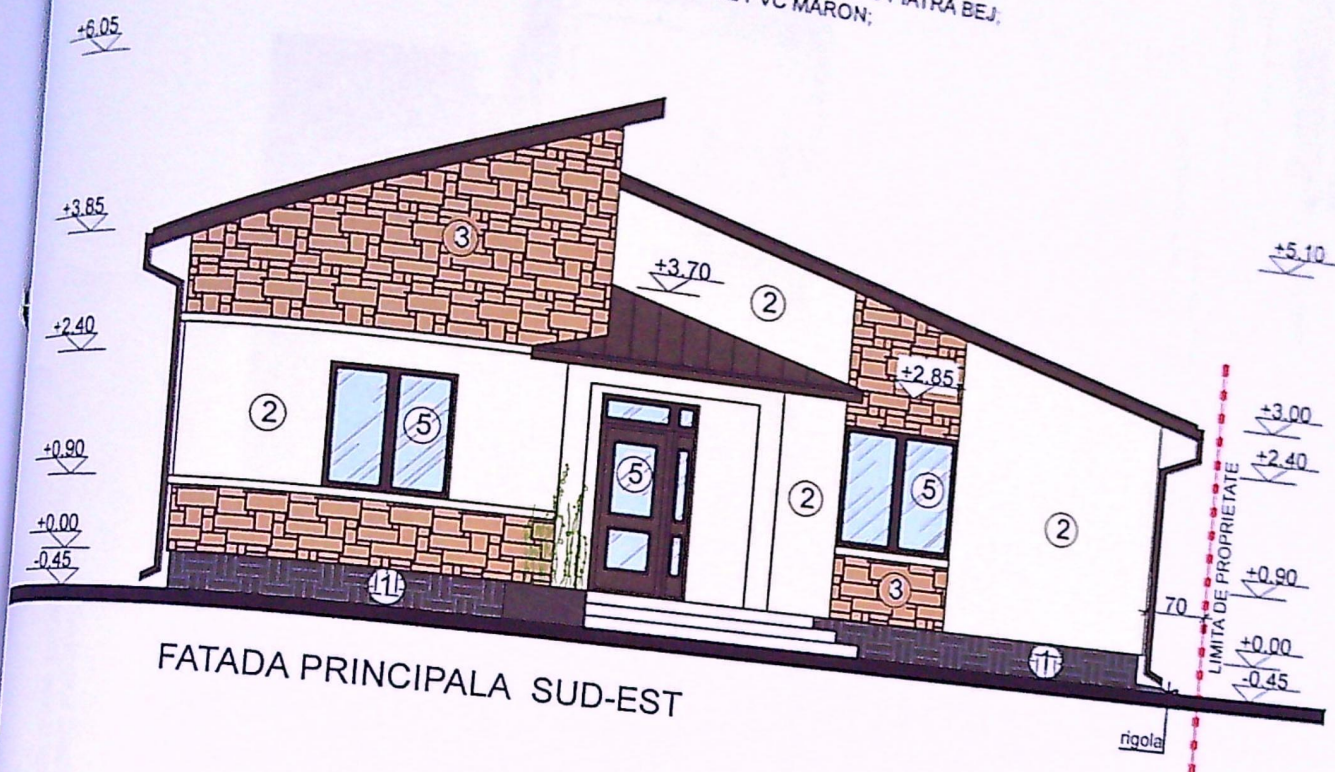


JUDEȚUL DOLJ
PRIMĂRIA MUNICIPIULUI CRAIOVA
VIZAT SPRE NESCHIMBARE
NR. 4
Anexa la autorizația de construire
Nr. 827 din 2008
Arhitect șef,

GRUPUL ARHITECTURAL
DIN ROMANIA
00052
Mihaila Elena

Fațadă
Sud-Est

102

1. MOSAIC 2. TENCUIALA DECORATIVA CREM 3. PLACAJ PIATRA BEJ
4. FIȘA METALICĂ MARON 5. TAMPLARIE PVC MARON

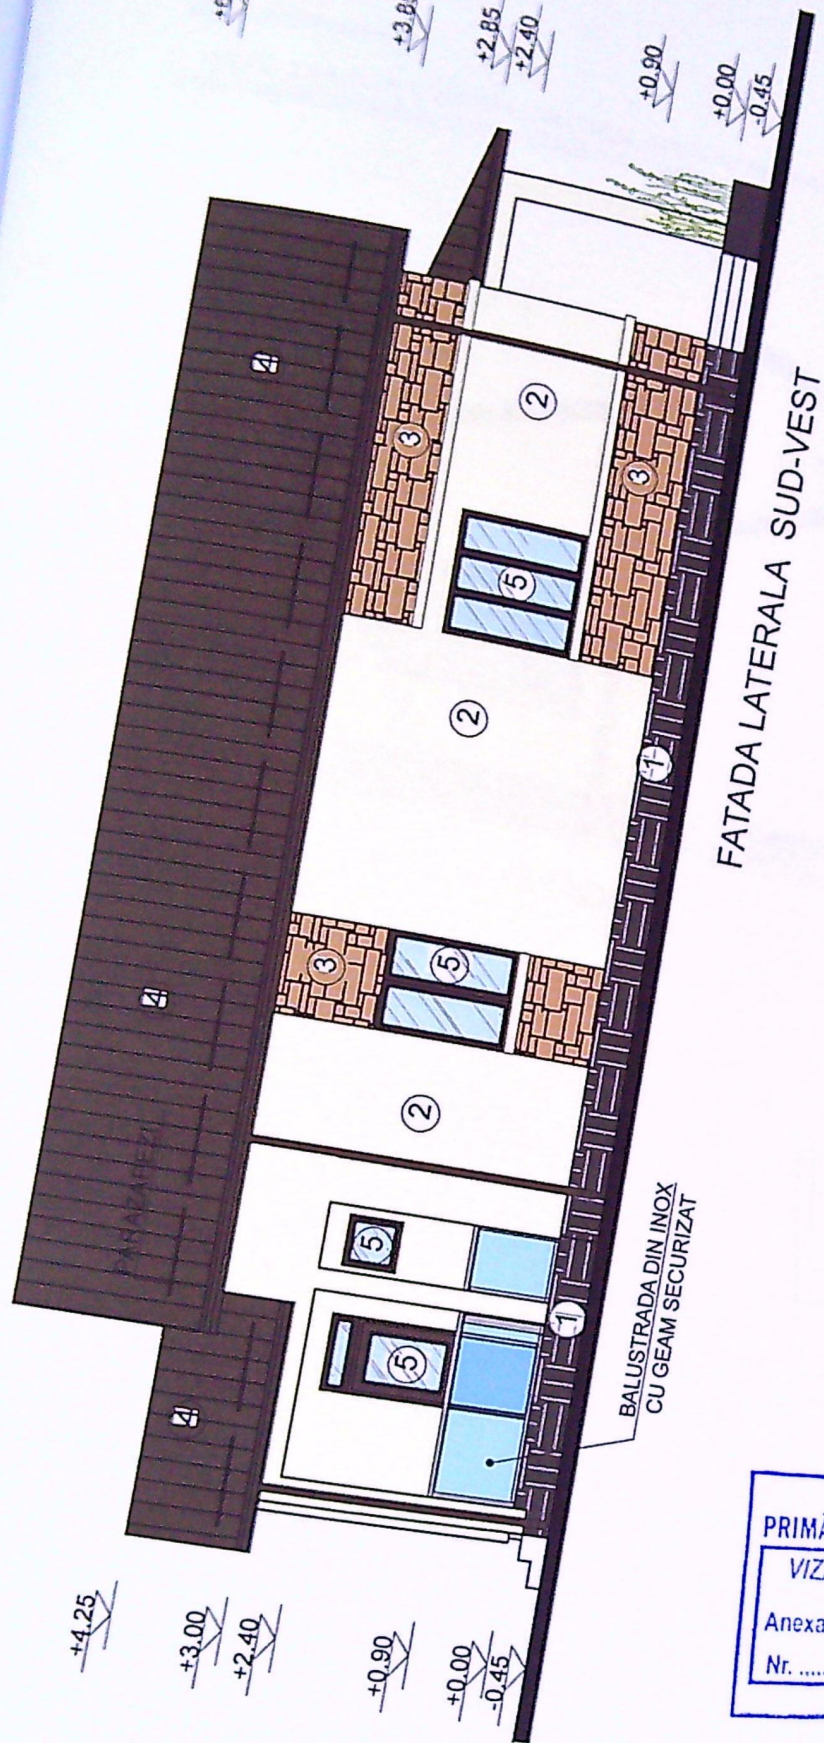

FATADA LATERALA SUD-VEST

Acest proiect
în vîrta
VERIFI
VERIFI
EXPER


SPEC
SEF F
PROI
DESI

JUDEȚUL DOLJ
PRIMĂRIA MUNICIPIULUI CRAIOVA
VIZAT SPRE NESCHIMBARE
NR. 4
Anexa la autorizația de construire
Arhitect șef.

[Signature]

FINISAJE EXTERIOARE:


1. MOZAIC; 2. TENCUIALA DECORATIVA CREM; 3. PLACAJ PIATRA BEJ;
4. TIGLA METALICA MARON; 5. TAMPLARIE PVC MARON;

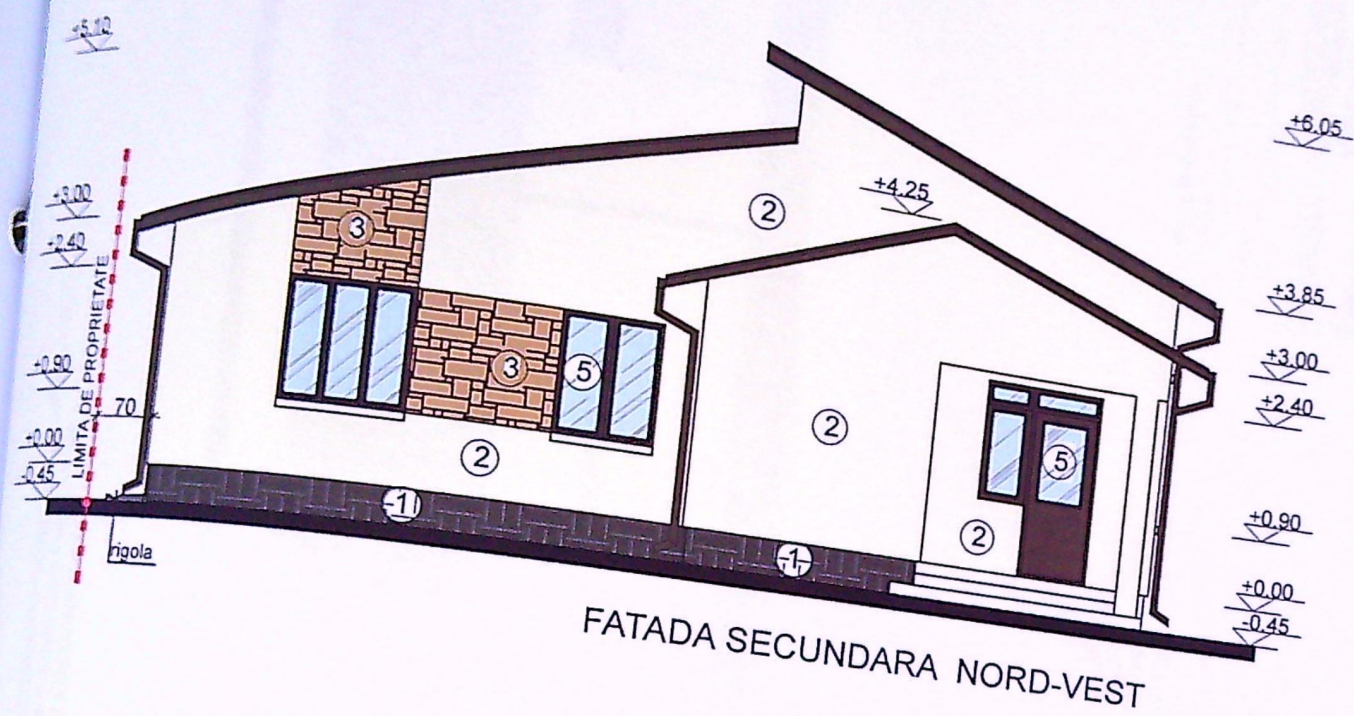

JUDEȚUL DOLJ
PRIMĂRIA MUNICIPIULUI CRAIOVA
VIZAT SPRE NESCHIMBARE
NR. 4
Anexa la autorizația de construire
Nr. din 20. 29
Arhitect sei.

ORDINUL ARHITECTILOR
DIN ROMANIA
00052
Mihaela Elena
IANOVIC
Arhitect

FINISAJE EXTERIOARE:
 1 MOZAIC, 2 TENCUALA DECORATIVA CREM, 3 PLACAJ PIATRA BEJ,
 4 TIGLA METALICA MARON, 5 TAMPLARIE PVC MARON,
 6 PANOU OBTURATOR POLICARBONAT OPAC

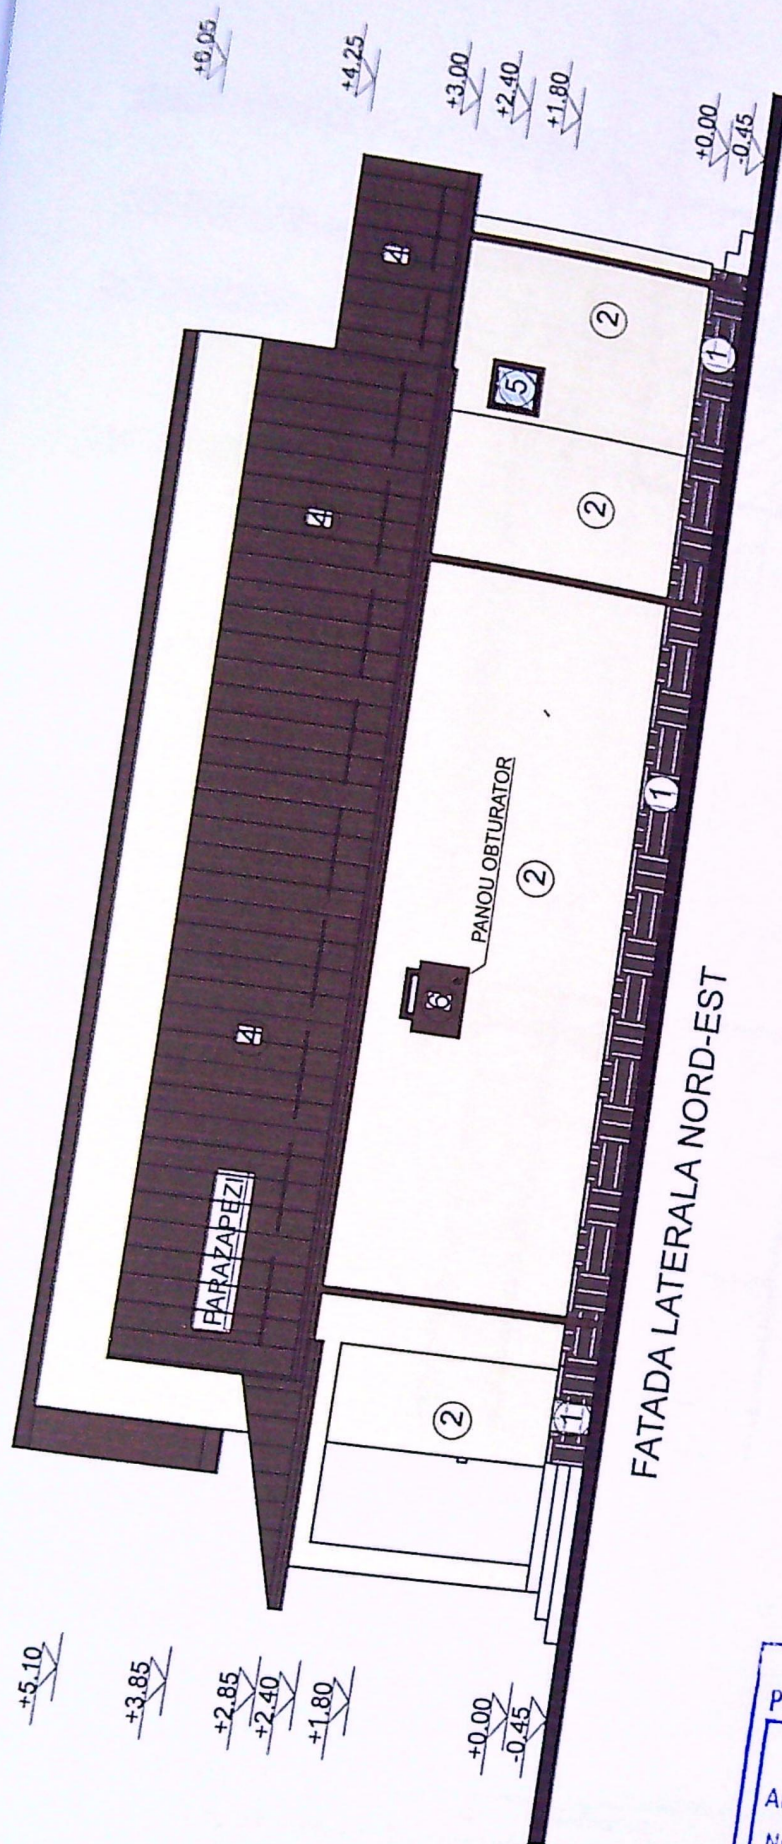

FATADA LATERALA NORD-EST

JUDETUL DOLJ
 PRIMĂRIA MUNICIPIULUI CRAIOVA
 VIZAT SPRE NESCHIMBARE
 NR. 4
 Anexa la autorizația de construire
 Arhitect șef, [Signature]

Acest proiect este
 în vîrta de a fi

VERIFICATOR	
VERIFICAT	
EXPERT	
SPECIFIC	
SEF PROIECT	
PROIECT	
DESEN	

 00052
 Mihaila Elena
 IANOVIC
 (Adresă în dreptul)