


PLAN DE AMPLASAMENT SI DELIMITARE A IMOBILULUI - LOT 1
Sistem de proiectie STEREOGRAFIC 1970
Scara 1:500 - Intravilan

Nr. cad.	Suprafata masurata	Adresa imobil
238221	600 mp	Mun. Craiova, str. Melinului, nr. 82, (fost Str. Ramuri, nr. 100, T16, P13), jud. Dolj
Cartea funciara nr.	Unitatea Administrativ Teritoriala (UAT)	
	Craiova	

Imobil înregistrat în planul cadastral fara localizare cartă deforma tipici planului parcelar

S teren = 600,00 mp
Scp = 132,16 mp
Sdp = 275,62 mp
POTe = 0,00%
POTp = 22,03%
CUTE = 0,00
CUTp = 0,46.

Lungime împrejurire: 78,58 m.

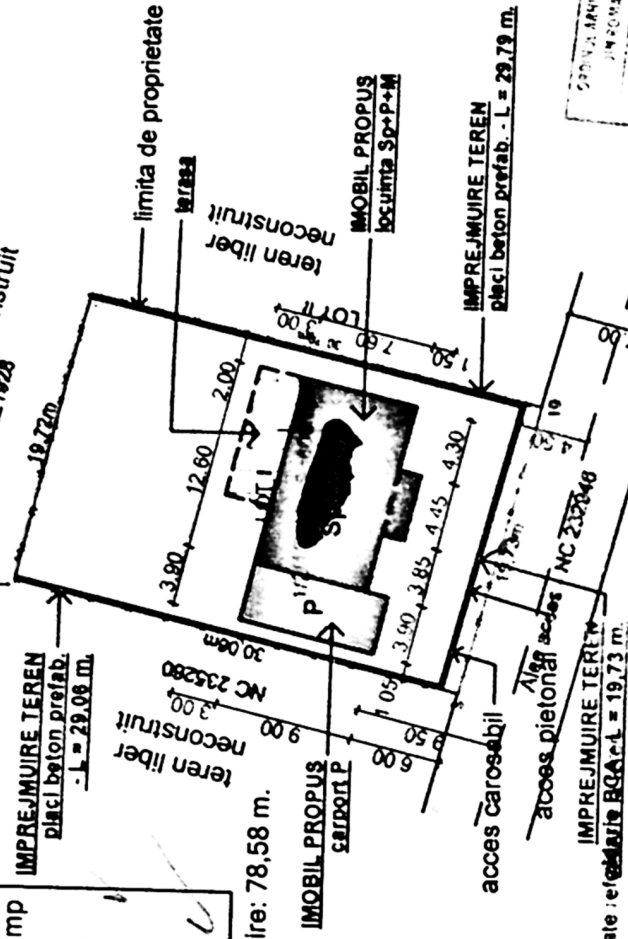

A Date referitoare la teren

Nr. parcela	Categoria de folosinta	Suprafata [mp]	Meniune
1/2/1/2/1	A	600	
Total		600	

B. Date referitoare la constructii

Cod constr.	Destinatie	Supr. construita la sol [mp]

Confir
inta

B. I. A. ARH. PC
CRAIOVA


SPECIFICATIE
SEF PROIECT
PROIECTAT
DESENAT

238221 ARHITECTUR
IMOBILIARE


20083
M. G. I. Rodu
PROIECT (C)

PRIMĂRIA MUNICIPIULUI CRAIOVA
VIZAT ȘIRE NESȘIMILAN
Nr. 1692 din 20.10.2010
Arhitect șef

11 OCT. 2019

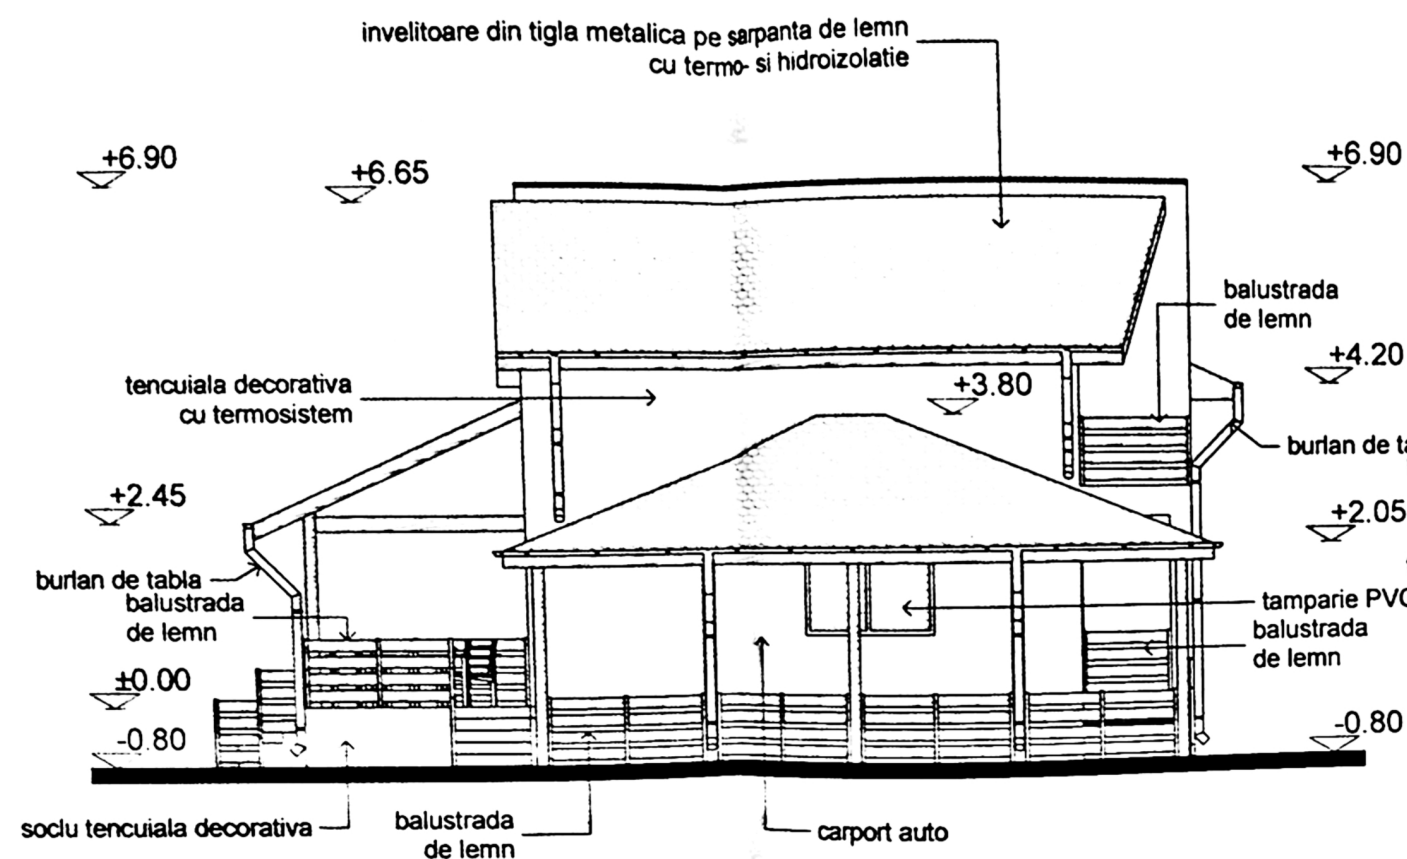



FATADA LATERALA STANGA

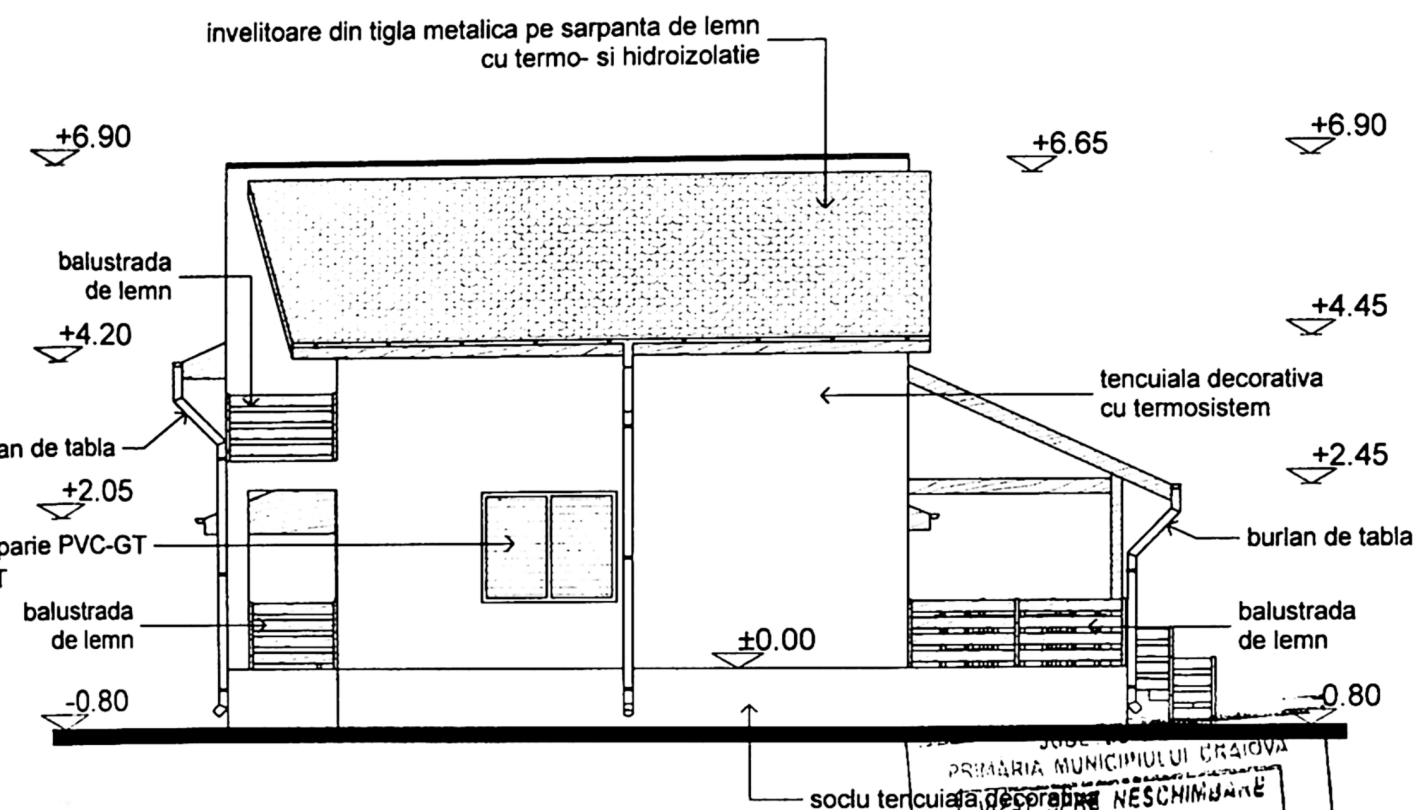


FATADA LATERALA DREAPTA

BIROU INDIVIDUAL CRAIOVA
SPECIFICATIE
SEF PROIECT
PROIECTAT
DESENAT

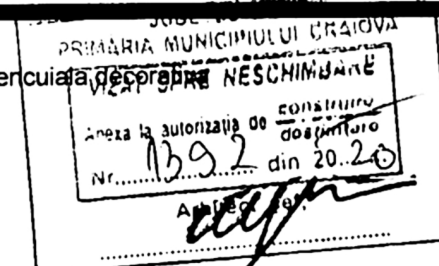


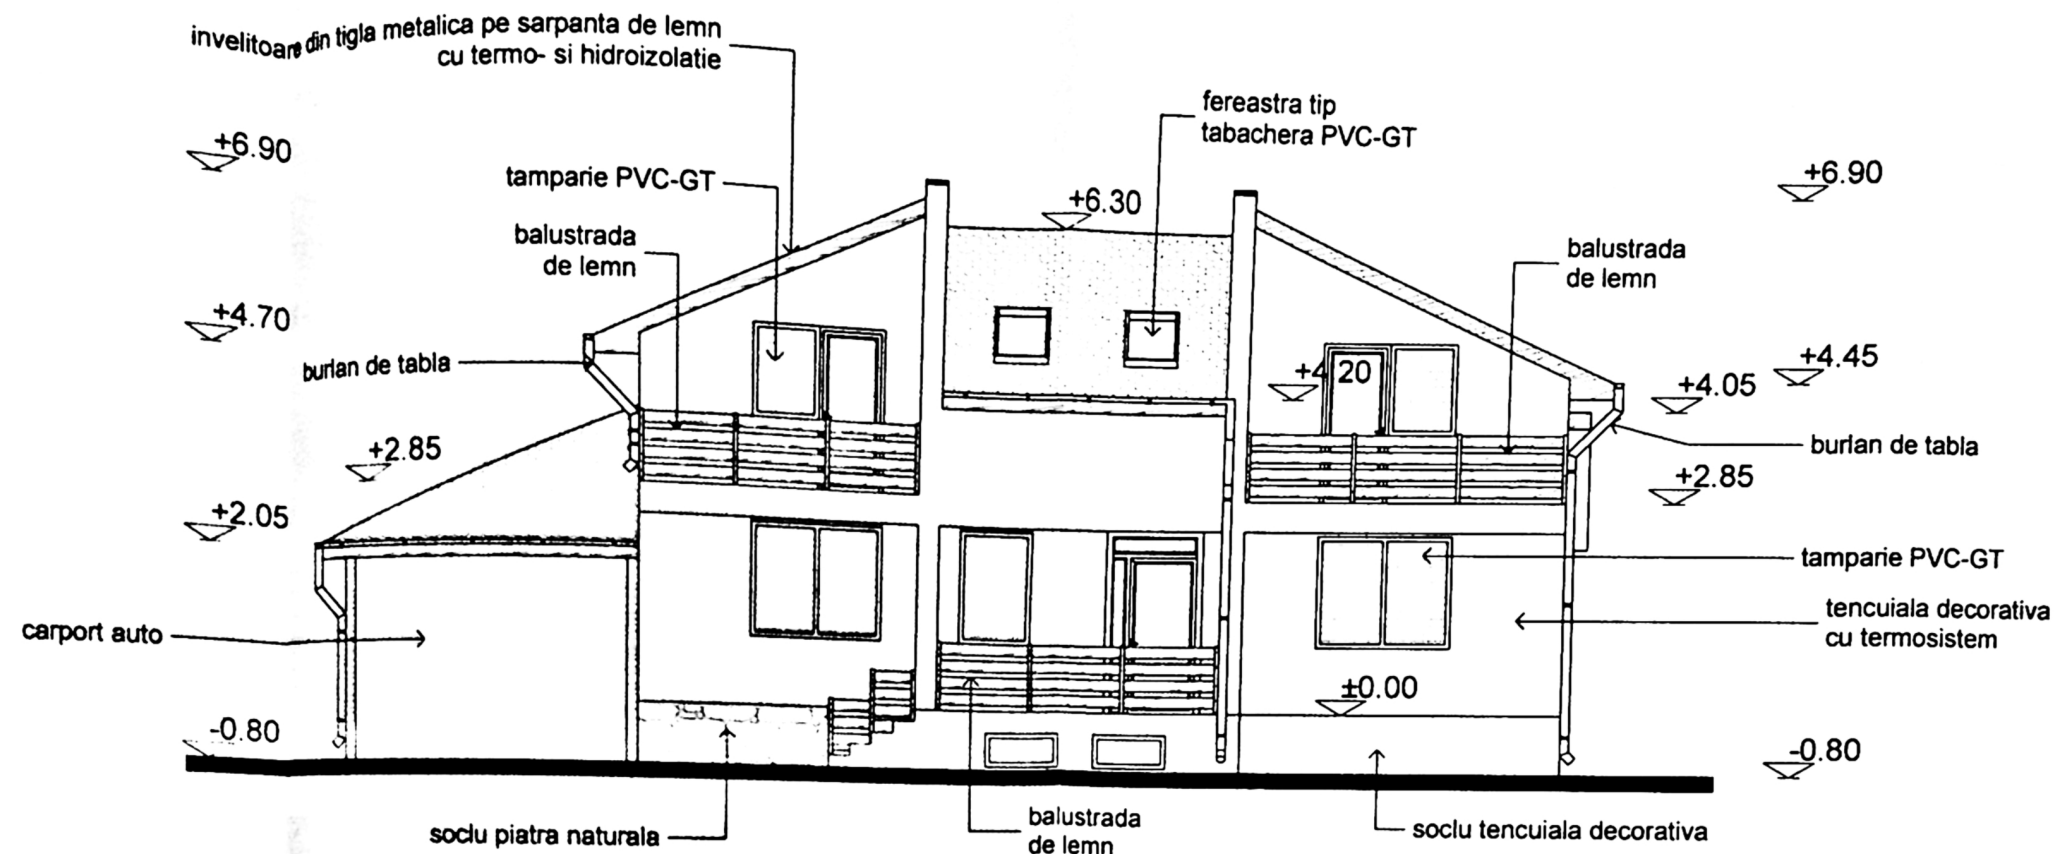

FATADA PRINCIPALA

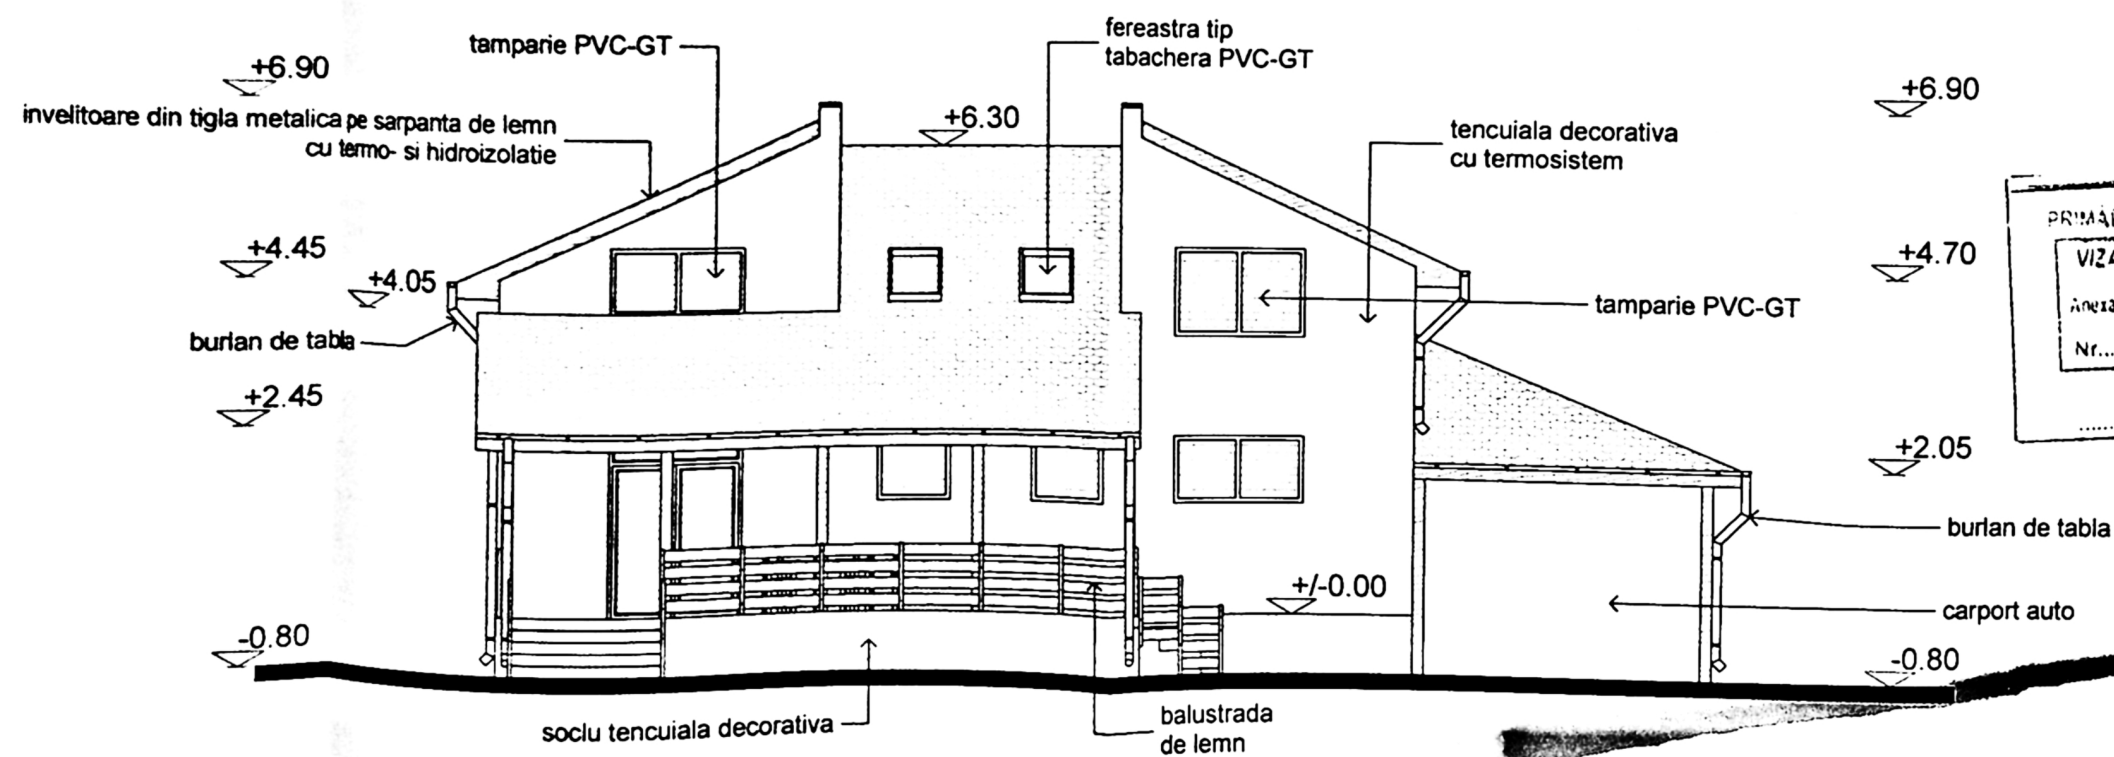

FATADA SECUNDARA

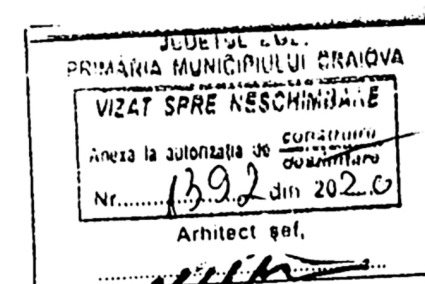

BIROU INDIVIDUAL DE ARHITECTURA F. CRAIOVA	
SPECIFICATIE	NUME
SEF PROIECT	arh. MARIAN RADU POPESCU
PROIECTAT	arh. MARIAN RADU POPESCU
DESENAT	arh. MARIAN RADU POPESCU