


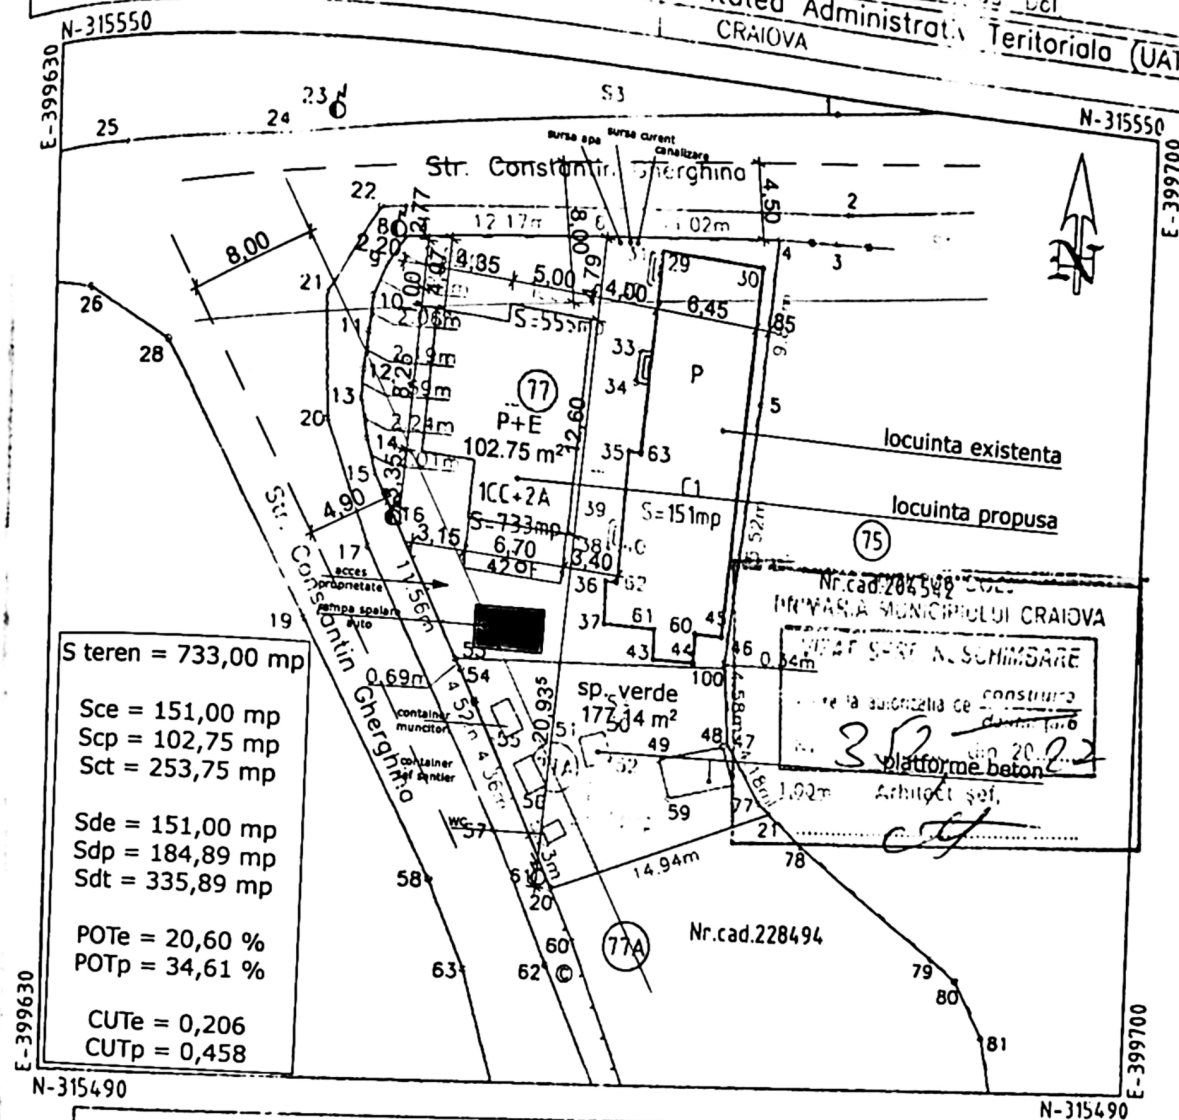

A. Date referitoare la teren				
Nr. parcela	Categorie de folosinta	Suprafata (mp)	Valoare de impozitare (lei)	Mentiuni
1	CC	555		Teren delimitat de gard de beton, gard de lemn, gard metalic si limita conventionala.
2	A	178		
Total		733		

B. Date referitoare la constructii			
Cod constructie	Destinatie	Suprafata construita la sol (mp)	Mentii
C1	CL	151	Sup.constr.desfasurata=151mp Casa de locuit-P-construita in anul 1930.
Total			

Suprafata totala masurata a imobilului=733mp.

Suprafota din act=733mp.

Esecutori: SC GETOPOS SRL



Inspector

Confirm executarea masuratorilor la teren, corectitudinea intocmirii documentatiei cadastrale si corespundenta acestora cu realitatea din teren.

Confirm. introducerea imobilului in baza de date
integrata si atribuirea numarului cadastral


Semntura al paraf

Verif/export

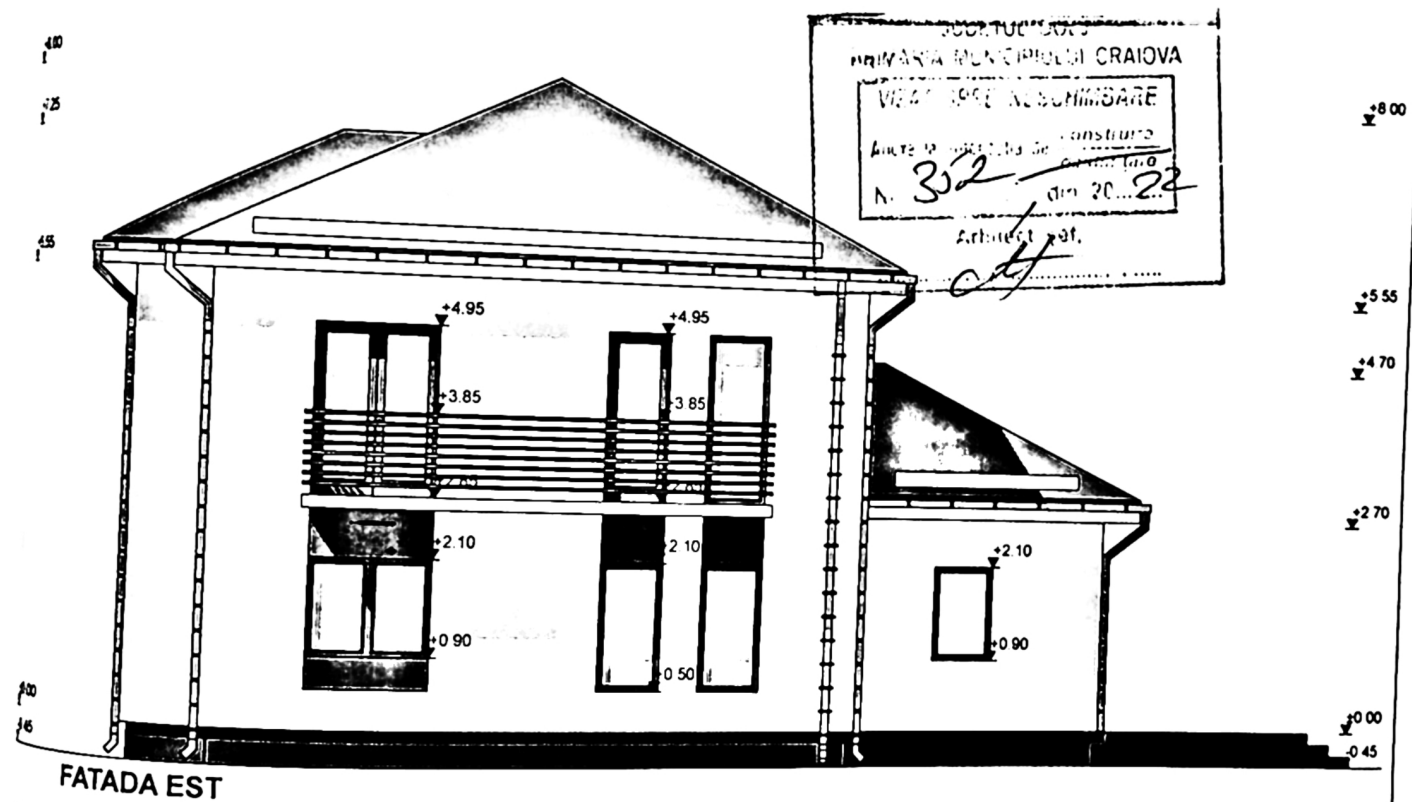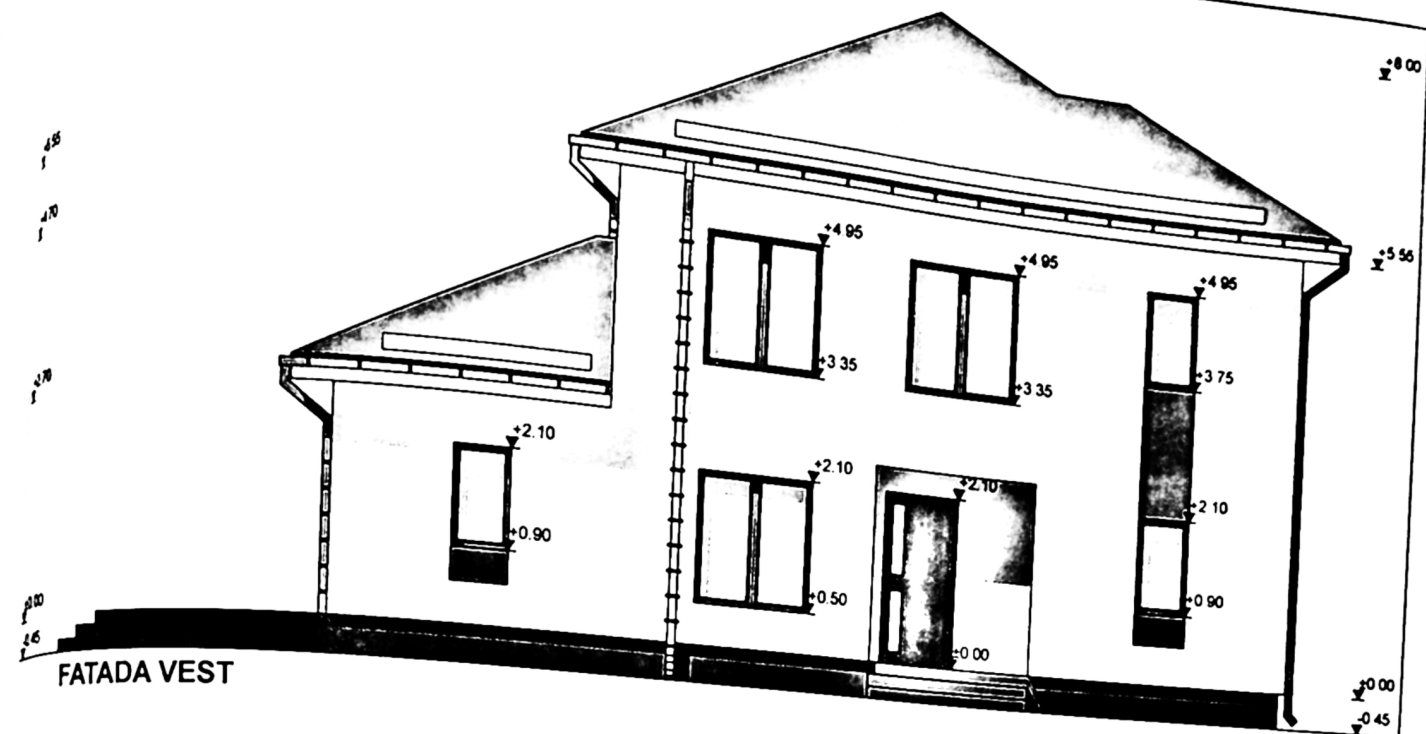


Legenda finisaje:

- învelitoare din tabla pe sarpanta de lemn
- parapezi
- gheaburi si burlane din tabla
- tencuiala decorativa
- timplarie din pvc cu geam termoizolant
- tencuiala de soclu

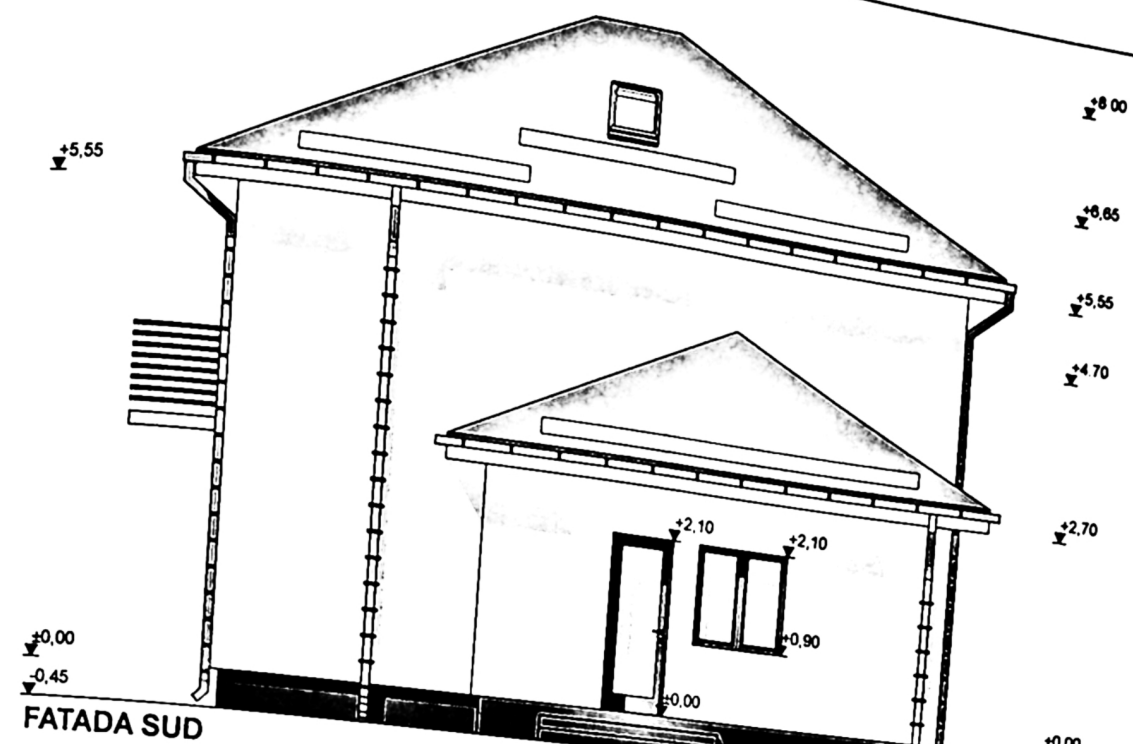

FATADA SUD

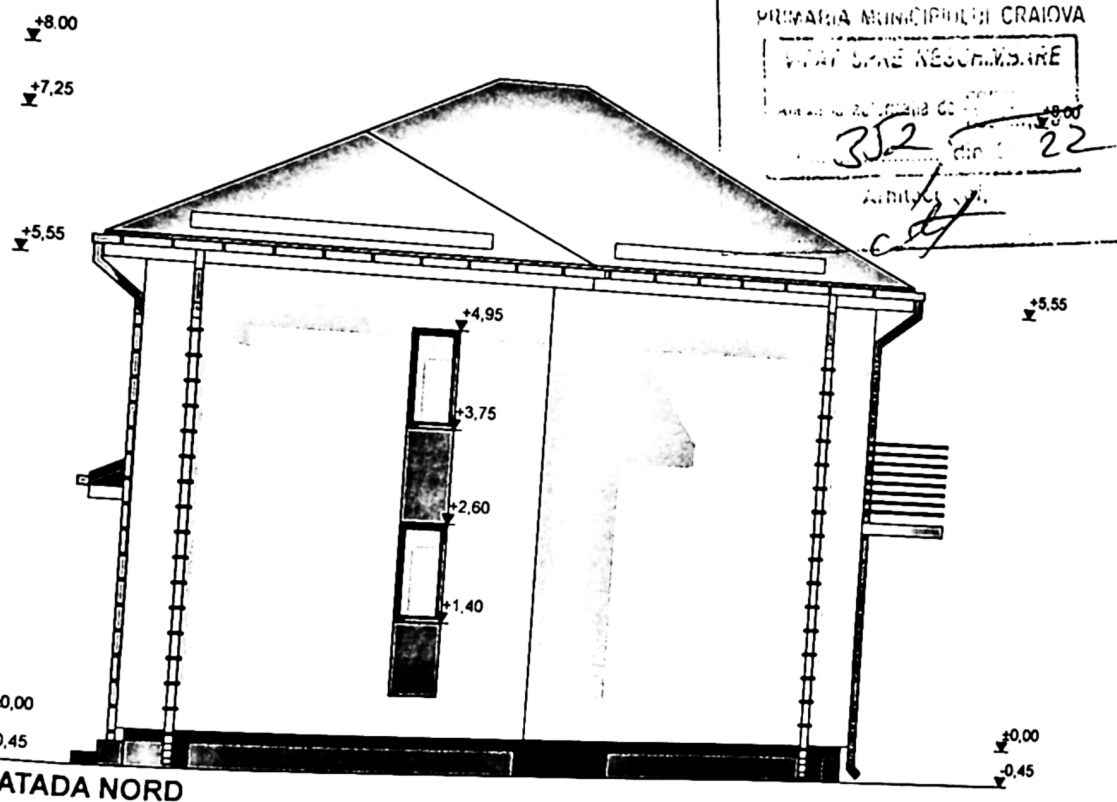

FATADA NORD

Legenda finisaje:
 - invelitoare din tabla pe sarpana de lemn
 - parazapezi
 - igheaburi si burlane din tabla
 - tencuiala

ORDINE ARHITECTONIC