



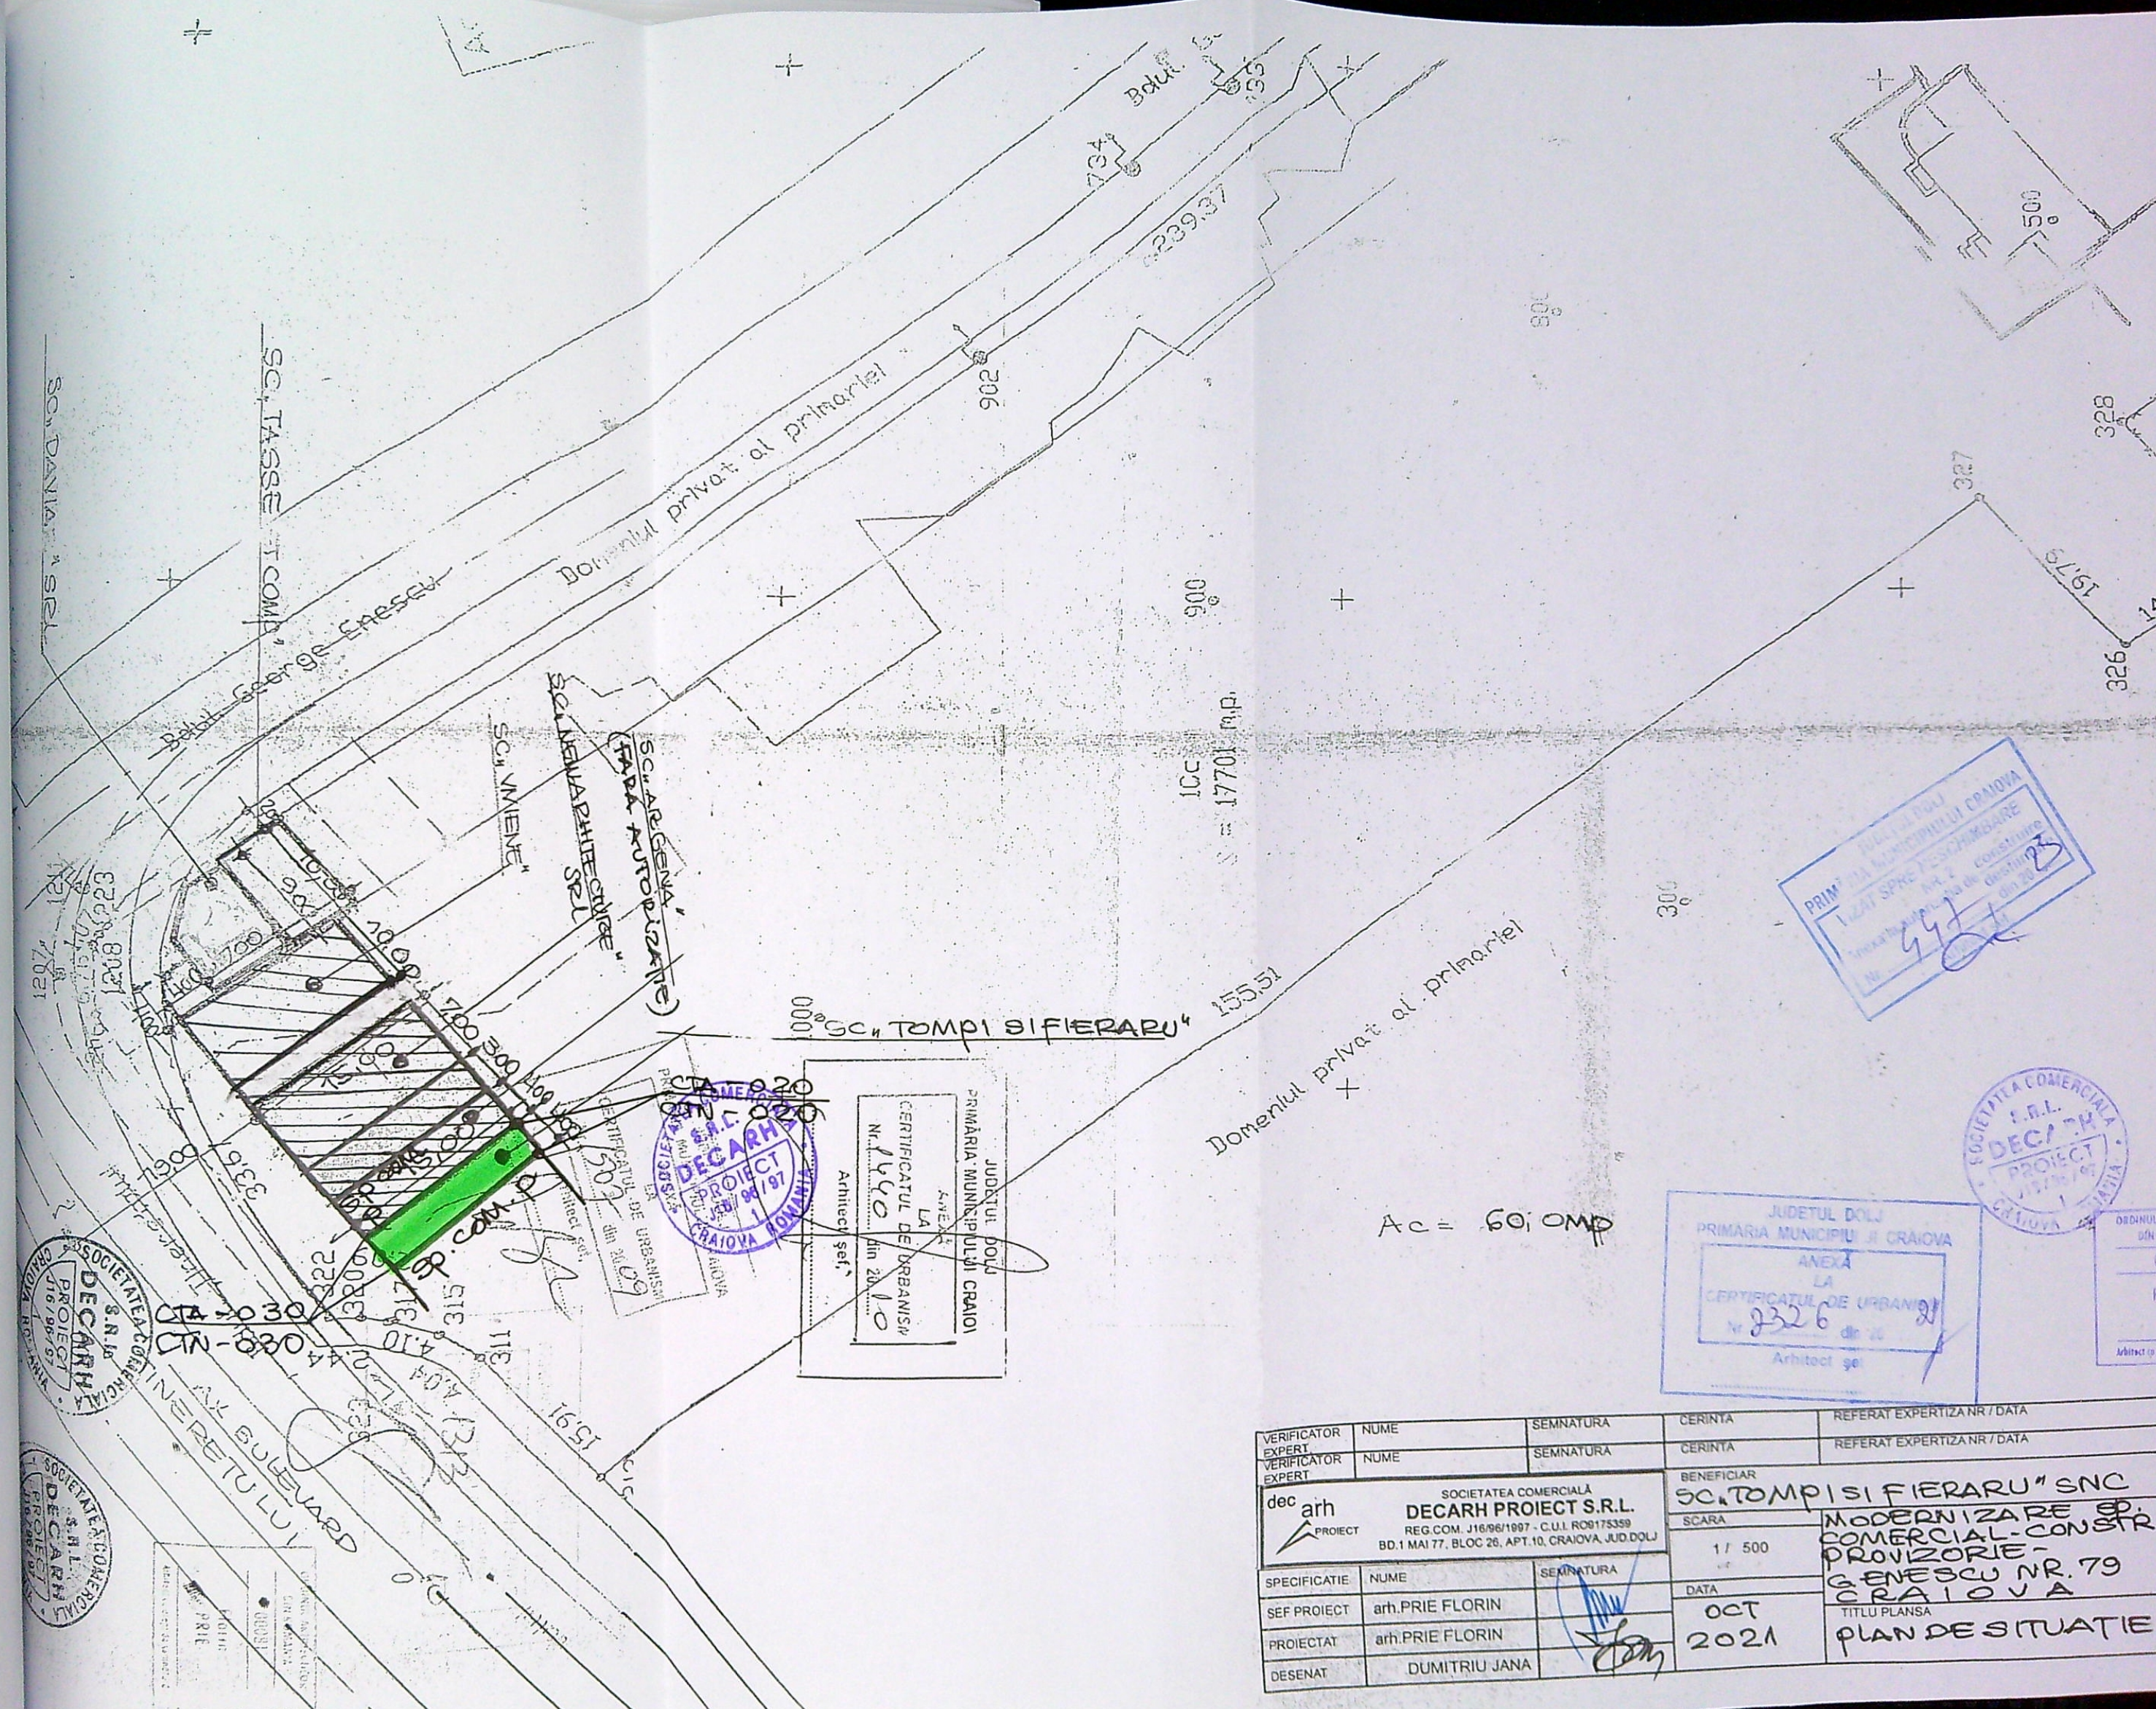


JUDEȚUL DOLJ
 PRIMĂRIA MUNICIPIULUI CRAIOVA
 ANEXA LA
 CERTIFICATUL DE URBANISM
 Nr. 442/2021
 Arhitect șef

SOCIETATEA COMERCIALĂ
 DECARH PROJECT S.R.L.
 PROIECT
 15/09/2021

JUDEȚUL DOLJ
 PRIMĂRIA MUNICIPIULUI CRAIOVA
 ANEXA LA
 CERTIFICATUL DE URBANISM
 Nr. 2326/2021
 Arhitect șef

VERIFICATOR EXPERT	NUME	SEMNAȚURA	CERINȚA	REFERAT EXPERTIZĂ NR / DATA
VERIFICATOR EXPERT	NUME	SEMNAȚURA	CERINȚA	REFERAT EXPERTIZĂ NR / DATA
SOCIETATEA COMERCIALĂ DECARH PROJECT S.R.L. REG. COM. J16/96/1997 - C.U.I. RO8175359 BD. 1 MAI 77, BLOC 26, APT. 10, CRAIOVA, JUDEȚUL DOLJ		SEMNAȚURA	BENEFICIAR SC. TOMPI SI FIERARU SNC	
SPECIFICATIE	NUME	SEMNAȚURA	SCARA	MODERNIZARE SP. COMERCIAL-CONSTR. PROVIZORIE - GENESCU NR. 79 CRAIOVA
SEF PROIECT	arh. PRIE FLORIN	[Signature]	DATA	TITLU PLANSA
PROIECTAT	arh. PRIE FLORIN		OCT 2021	PLAN DE SITUAȚIE
DESENAT	DUMITRIU JANA			

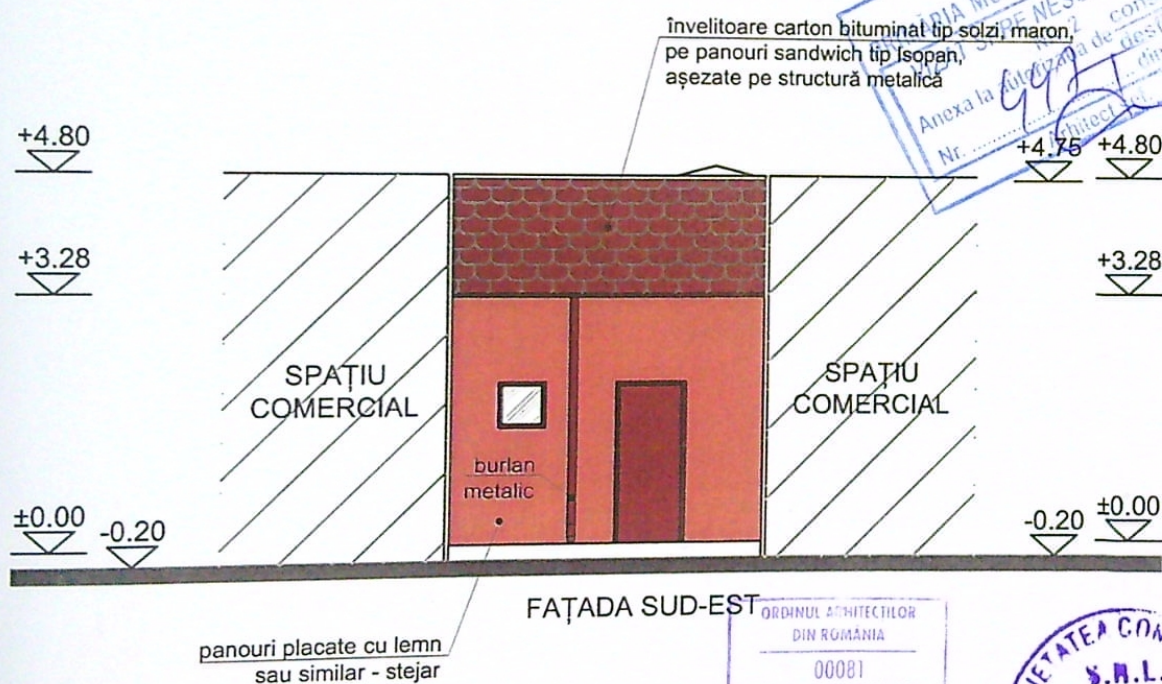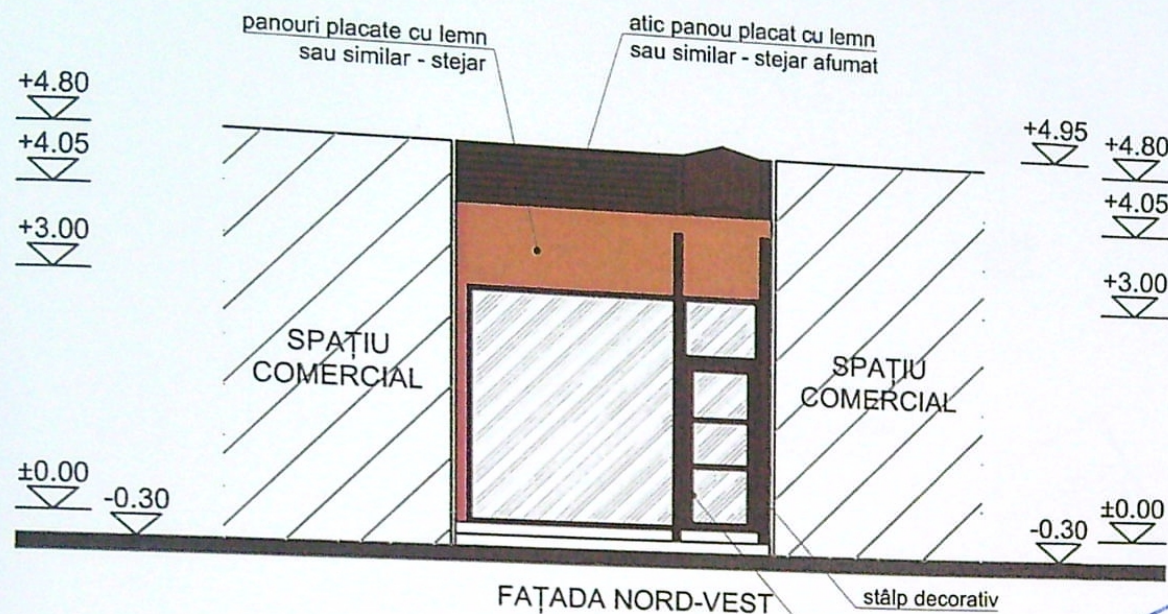

ORDINUL ARHITECTILOR
DIN ROMANIA
00081
Florin
PRIE
Arhitect cu drept de semnătură



VERIFICATOR / EXPERT	NUME	SEMNĂTURA	CERINȚA	REFERAT / EXPERTIZA NR. / DATA
arh PROIECT	SOCIETATEA COMERCIALĂ DECARH PROIECT S.R.L. REG.COM. J16/96/1997 - C.U.I. RO9175359 BD.1 MAI 77, BLOC 26, APT.10, CRAIOVA, JUD.DOLJ		Beneficiar:	MITROPOLIA OLTENIEI - ARHIEPISCOPIA CRAIOVEI reprezentată prin BĂDESCU GEORGICĂ-SILVIU pentru TOMPI ȘI FIERARU S.N.C. reprezentată prin BOCEANU CONSTANTIN
PECIFICĂȚIE	NUME	SEMNĂTURA	Scara:	Titlu proiect:
PROIECT	arh. PRIE FLORIN		1:100	Modernizare spațiu comercial construcție provizorie pe durata de contractului de închiriere jud. Dolj, Mun. Craiova, str. George Enescu, nr. 79
PROIECTAT	arh. PRIE FLORIN		Data:	Titlu planșă:
SENAT	arh. PRIE FLORIN		02.2023	FAȚADA NORD FAȚADA SUD
				Faza: D.T.A.C. P.Th. Pl. nr. A05