


PLAN DE AMPLASAMENT SI DELIMITARE A IMOBILULUI (SCARA 1:500)

Suprafata masurata:	Adresa imobilului:
532 mp	Mun. Craiova, intravilan, Tarlaua 89, Parcela 8, nr. cadastral 204889 si nr. cadastral 204917, jud. Dolj
Functia nr.:	UAT Craiova

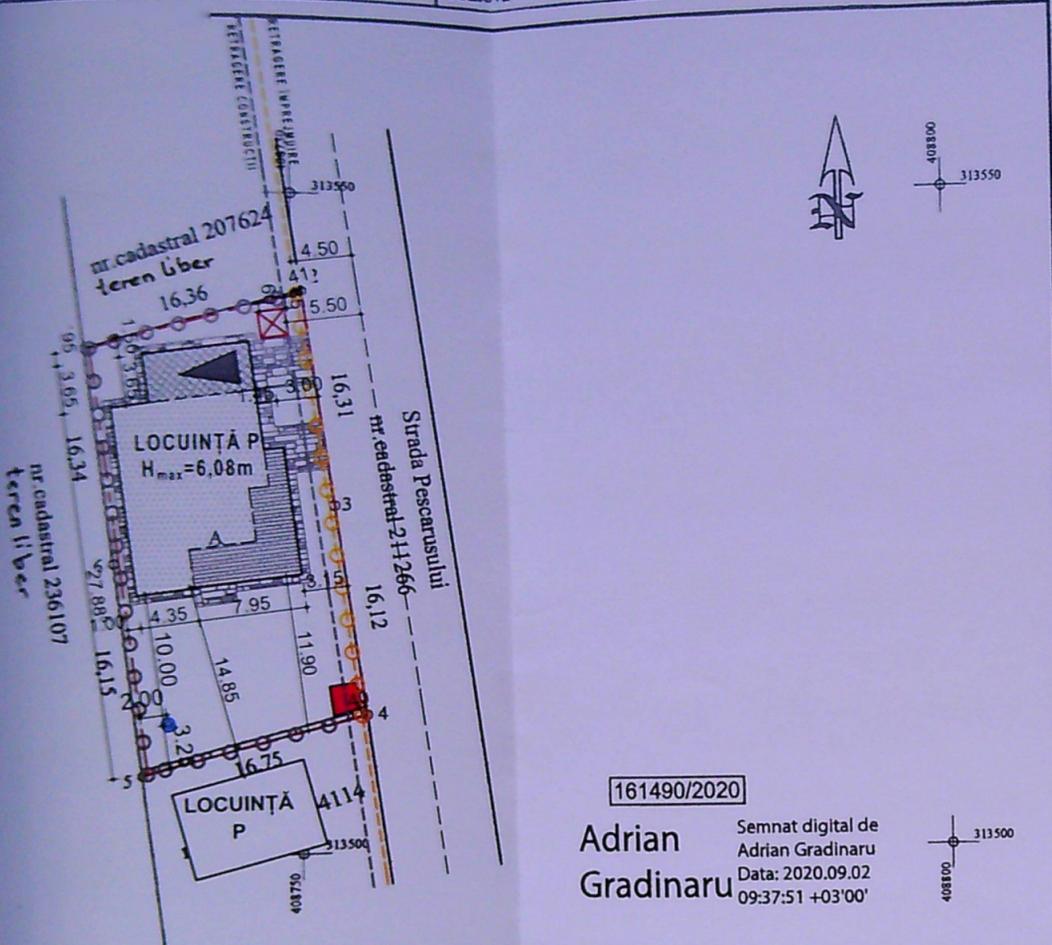


161490/2020

Adrian Gradinaru  
Semnat digital de Adrian Gradinaru  
Data: 2020.09.02  
09:37:51 +03'00'

LEGENDĂ:

- AMPLASAMENT STUDIAT:  
Stereon = 532,0 mp
- ÎMPREJMUIRE PROPUSĂ:  
L=97,00 ml
- ○ ○ ÎMPREJMUIRE BOLȚARI ȘI PANOURI LEMN:  
L=32,40 ml
- ○ ○ ÎMPREJMUIRE DIN PANOURI PREFABRICATE:  
L=64,60 ml
- ▲ ACCES CAROSABIL ȘI PIETONAL
- ⊙ PUȚ FORAT
- ⊗ BAZIN ETANȘ VIDANJABIL
- LOCUINȚĂ P PROPUSĂ:  
Sc = Sd = 198,50 mp, din care:
- ▨ LOCUINȚĂ:  
Sc = Sd = 130,20 mp
- ▨ GARAJ:  
Sc = Sd = 29,00 mp
- ▨ TERASĂ ACOPERITĂ:  
Sc = Sd = 39,30 mp
- ▨ DALAJE ȘI PAVAJE:  
S = 66,10 mp
- ▨ ZONE VERZI:  
S = 267,40 mp
- ▭ CONSTRUCȚII VECINE  
Sc=Sd=198,50 mp

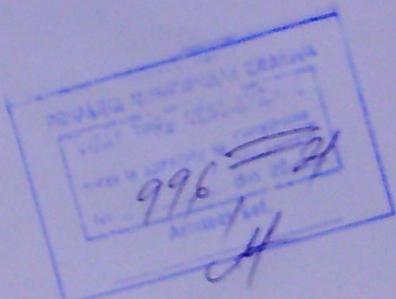

A. Date referitoare la teren			Mentii:
Nr. parcelă	Categoria de folosinta	Suprafata (mp)	hotar conventional si gard beton
	A	532	
Total:			
532			
B. Date referitoare la constructii			Mentii:
Cod	Destinatia	Suprafata construita la sol (mp)	
Total:			

Suprafata totala masurata a imobilului = 532 mp


Executant: P.F.A. Cretan Aristide  
Confirm executarea masuratorilor la teren, concordanta intocmirii documentatiei cadastrale si a Seta 20-03-E M. 0635.04 p. 294.  
Semnatura si stampila  
Data: 14.07.2020



Inspector  
Confirm introducerea imobilului in l atribuirea numarului cadastral:  
Stampila BCP

Digitally signed by ARISTIDE CRETAN  
Date: 2020.09.02 09:37:51 +03'00'



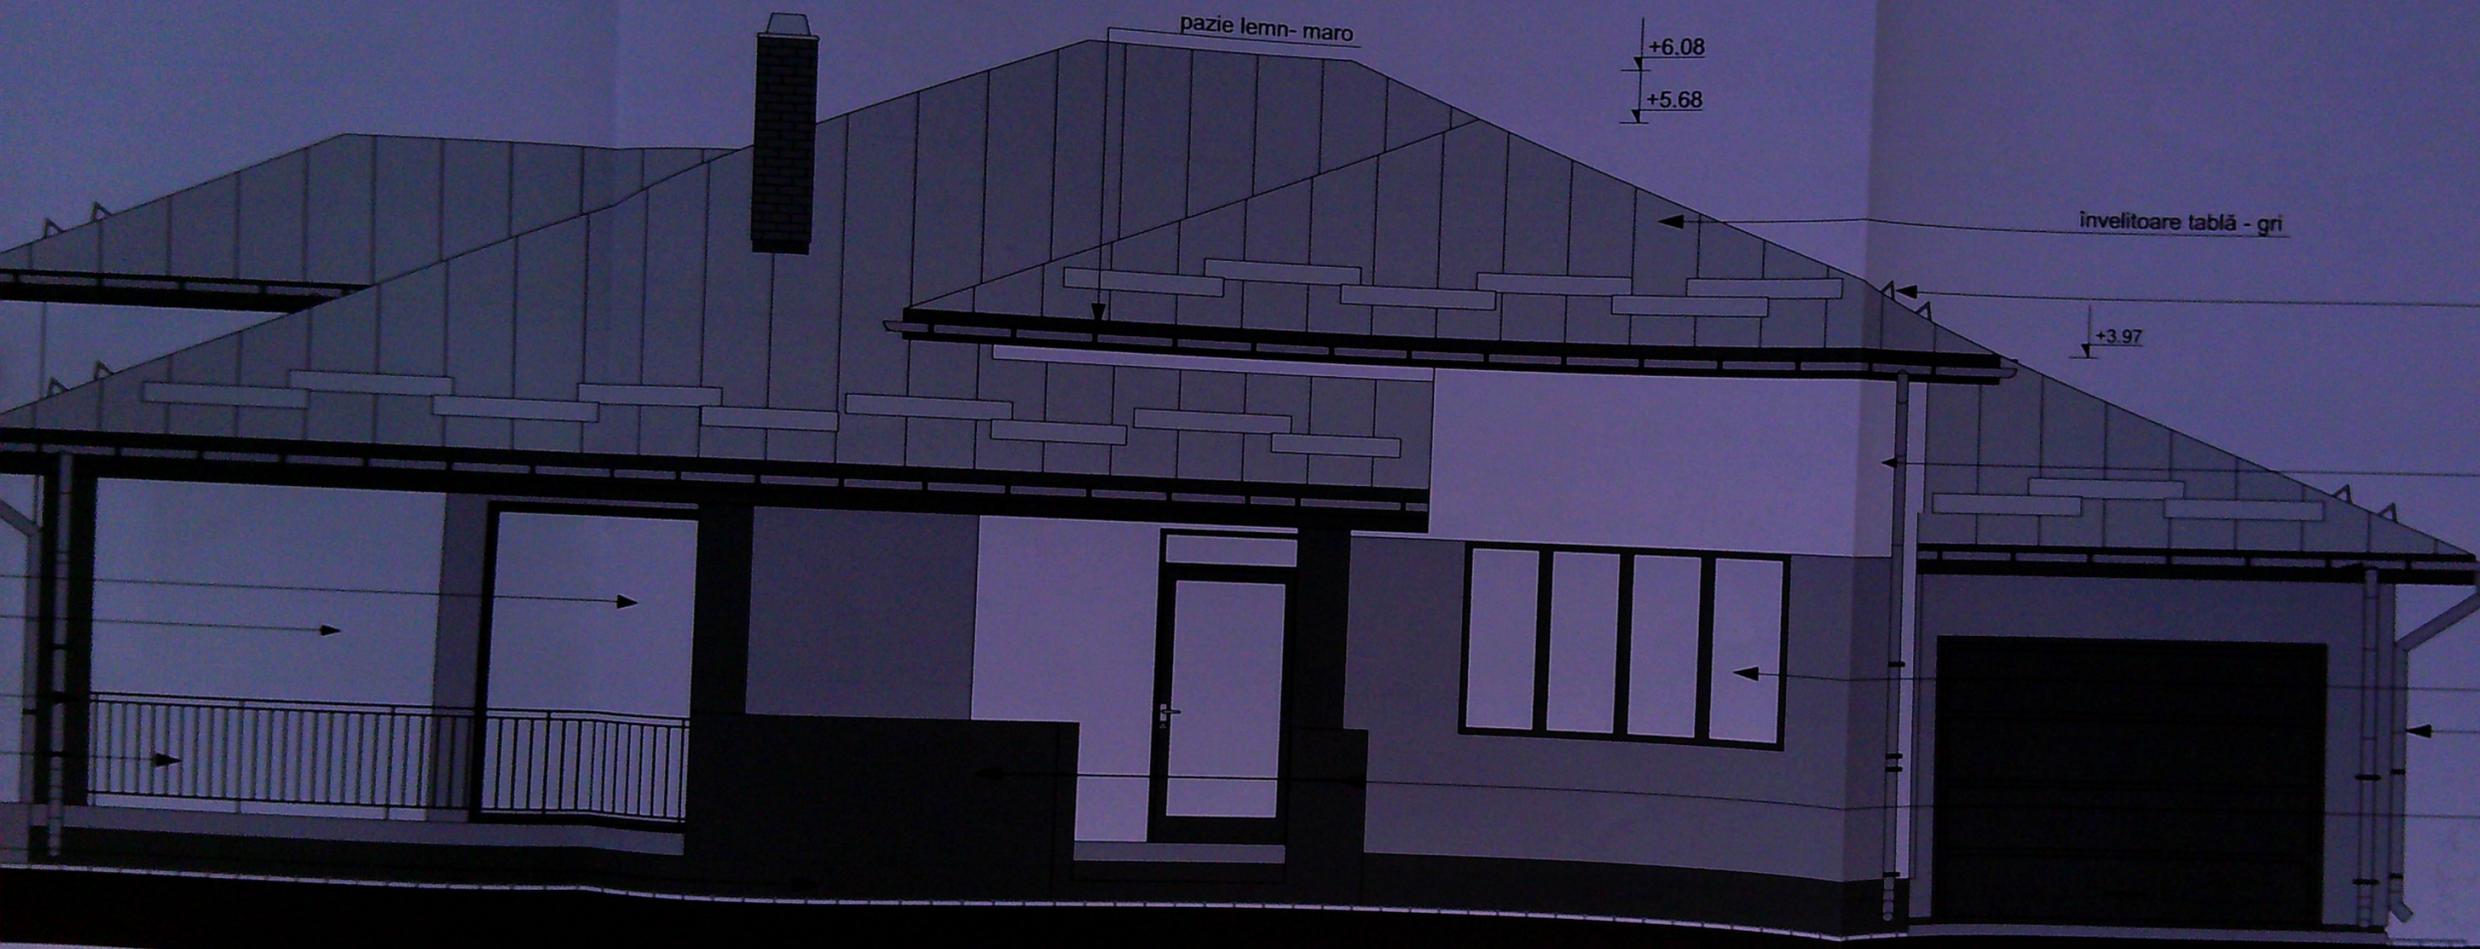

pazie lemn- maro

+6.08

+5.68

învelitoare tablă - gri

+3.97

parazăpezi metalice- gri

+3.97

tencuială decorativă- albă

+2.51

igheab tablă- gri

tâmplărie PVC maro  
cu geam termopan


burlan tablă- gri

parapet tencuială  
decorativă- gri

+0.00

-0.45

limită de proprietate

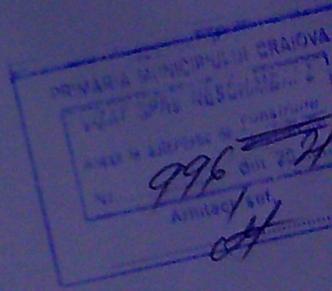

SPECIF  
ŞEF PR  
PROIEC  
DESEN

PROIECT DE CONSTRUCȚIE  

limită de proprietate



învelitoare tablă- gri

parazăpezi metalice- gri

pazie lemn- maro

gheab tablă- gri

burlan tablă- gri

tâmplărie PVC maro cu geam termopan

stâlp tencuială decorativă - gri

balustradă metalică

parapet tencuială decorativă- gri

geam tablă- gri

stâlp tablă- gri

tencuială decorativă- albă

tâmplărie PVC maro cu geam termopan

tencuială decorativă- gri

podu tencuială decorativă- gri

PROIECT DE CONSTRUCȚIE  
 DIN ROMANIA  
 4191  
 Rod. Gabriel



VE  
 E:  
 N  
 B  
 Str  
 N  
 SPECIFICAȚIE N  
 ȘEF PROIECT a  
 PROIECTAT a  
 DESENAT a

+6.08

+3.97


+5.08

+3.97

+2.79

+0.00

-0.45

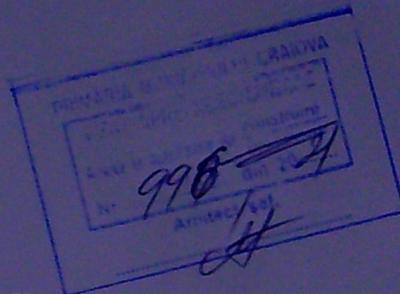

igheab tablă- gri

igheab tablă- gri

burlan tablă- gri

panou mat obturare vedere

tencuială decorativă- albă

ROMANIA  
4191  
Rodu Gabriel



VERIFICA	NUME
EXPERT	NUME
NUME	B.I.A. F
	Str. A.I. Cuza
SPECIFICAȚIE	NUME
ȘEF PROIECT	arth. Radi
PROIECTAT	arth. Radi
DESENAT	arth. stag.



limită de proprietate

ORDINUL ARHITECTUR  
DIN ROMANIA  
4191

996 din 2024

- +3.97 igheab tablă- gri
- burlan tablă- gri
- tencuială decorativă- albă
- +2.51
- tâmplărie PVC maro cu geam termopan
- tencuială decorativă- gri
- soclu tencuială decorativă- gri
- 0.45

igheab tablă- gri

tencuială decorativă- gri

burlan tablă- gri

tencuială decorativă- albă

tâmplărie PVC maro cu geam termopan

tencuială decorativă- gri

soclu tencuială decorativă- gri



VERIFICATOR	
EXPERT	
NUME	B.I.A. POPESCU RADU GABRIEL
SPECIFICAȚIE	NUME
ȘEF PROIECT	arh. Radu-Gabriel
PROIECTAT	arh. Radu-Gabriel
DESENAT	arh. stag. Oana

ORDINUL ARHITECTUR  
DIN ROMANIA  
4191