


PLAN DE AMPLASAMENT ȘI DELIMITARE A CORPULUI DE PROPRIETATE  
(intravilan)  
SCARA 1:1000  
Sistem de proiecție STEREO 1970

Județul DOLJ  
Teritorial adm. CRAIOVA  
Cod SIRUTA 06991  
Adresa:  
Str. Popoveni nr.110  
Nr.cadastral

Numele și prenumele proprietarilor  
Ciobanu Marcu  
Ciobanu Ioana  
Adresa:  
Str. Popoveni nr.78  
Loc.Craiova  
Jud.Dolj

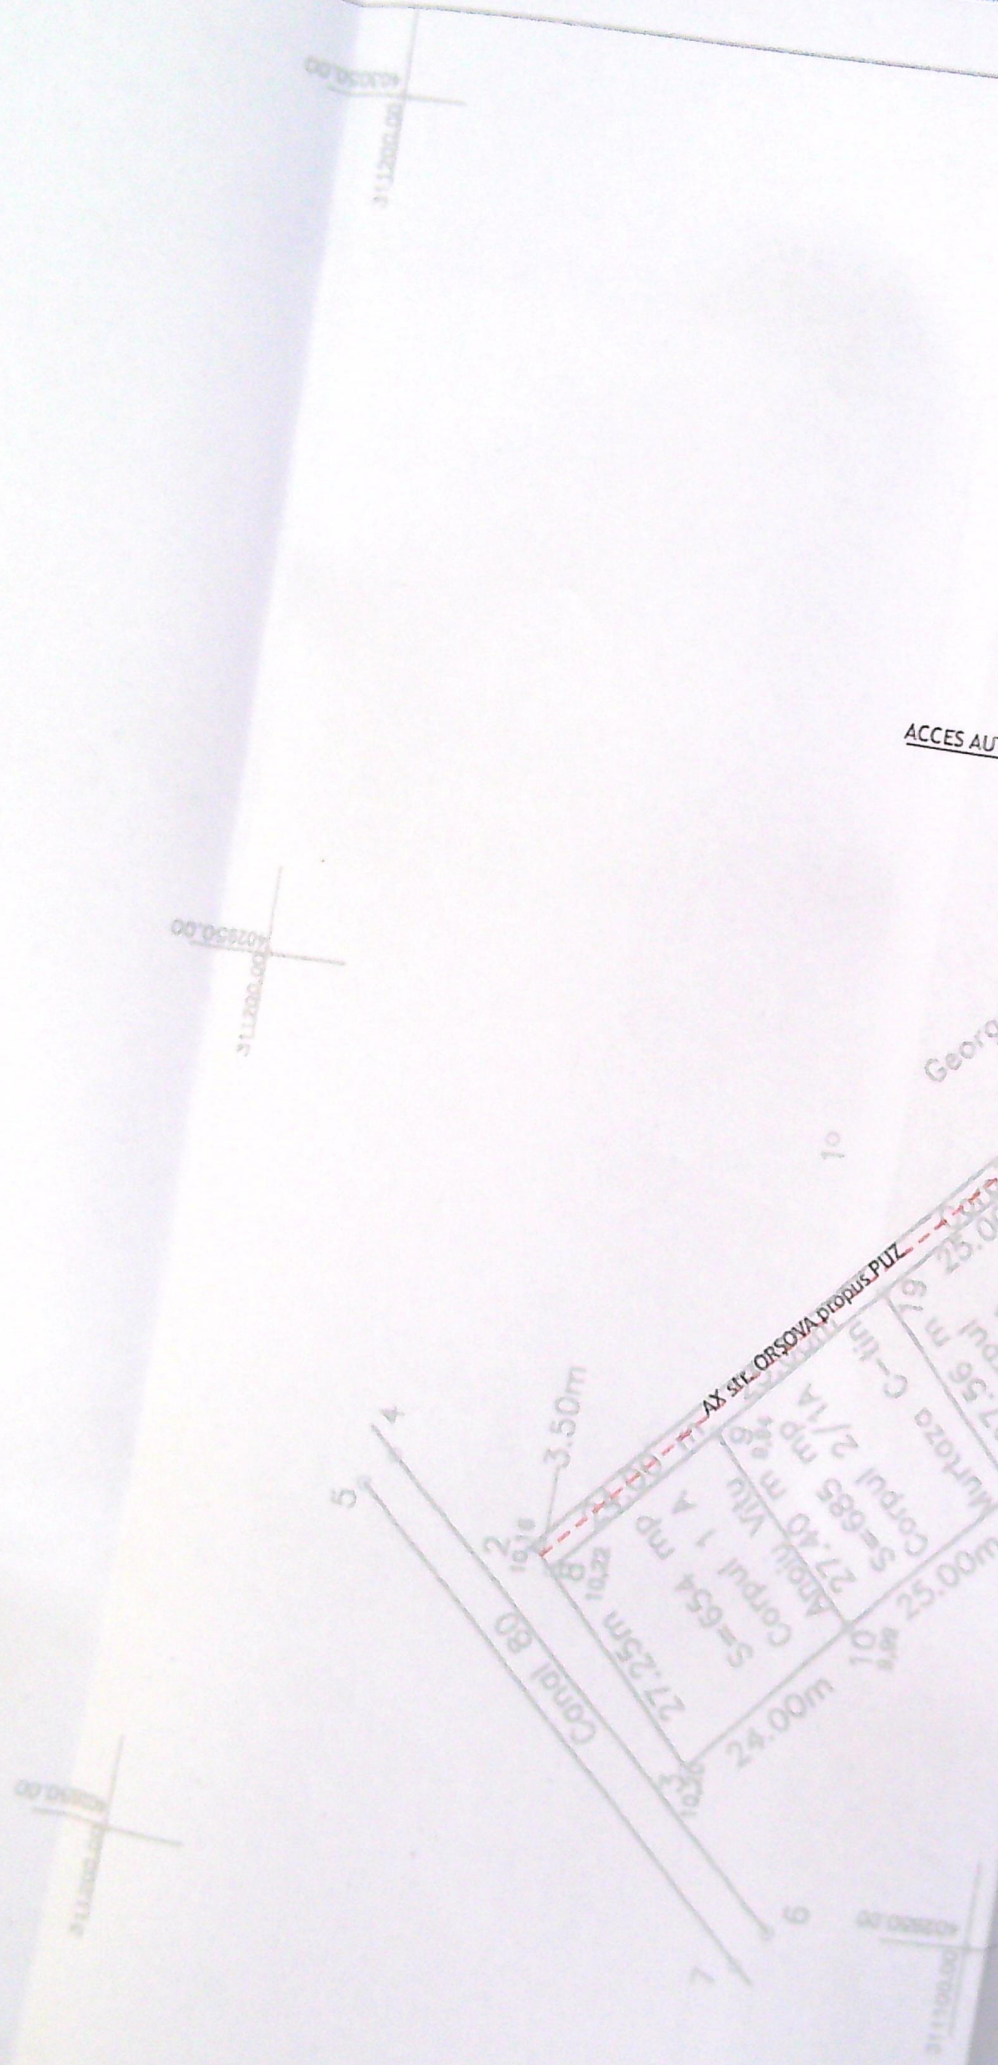

RETRAGERE CONFORM  
ACCES AUTO ȘI PIETONAL

Georgeacu Constantin  
166.62 m


JUDEȚUL DOLJ  
PRIMĂRIA MUNICIPIULUI CRAIOVA  
VIZAT SPRE NESCIMBARE  
NR. 4  
Aneasa la autoritatea de  
Nr. 1067  
Angelescu

C1 propus  
Portier  
4.00 x 3.00  
si 12.0m  
terasa: 3.0m  
etc. Nr. / cat. 0

PLAN DE SITUAȚIE SC:1/1000



|   |
|---|
| S teren: 1001m <sup>2</sup>                                                                        |
| Sc existent: 0<br>Sd existent: 0<br>POT existent: 0%<br>CUT existent: 0                            |
| Sc propus: 12m <sup>2</sup><br>Sd propus: 12m <sup>2</sup><br>POT propus: 1.2%<br>CUT propus: 0.01 |
| SPAȚIU VERDE AMENAJAT<br>S: 400m <sup>2</sup>                                                      |

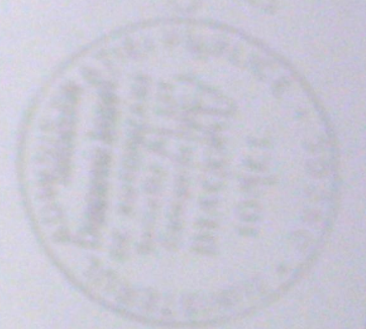


Data  
10.09.2004

Proiect nr.  
22.0004




# PLAN / SECȚIUNI / FAȚADE CORP C1 SC:1/50




SECȚIUNE A-A' SC:1/50

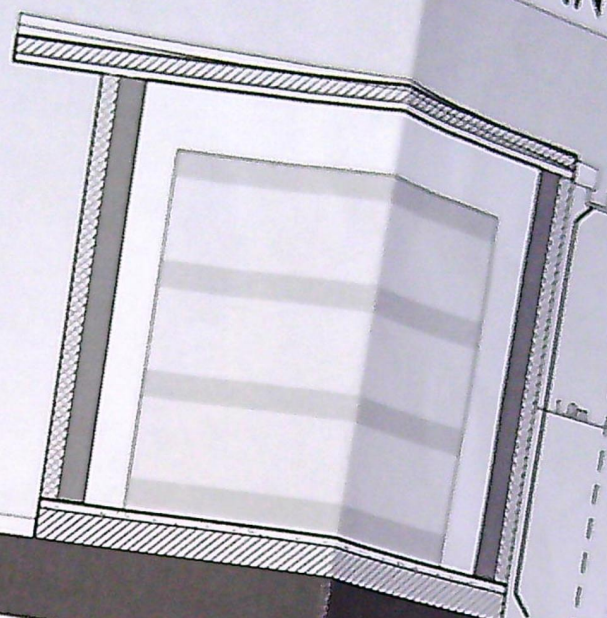

FAȚADĂ VEST SC:1/50

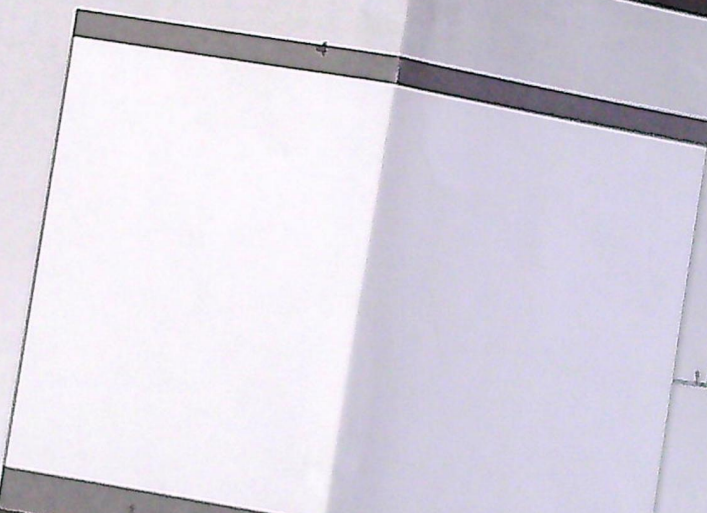


FAȚADĂ EST SC:1/50

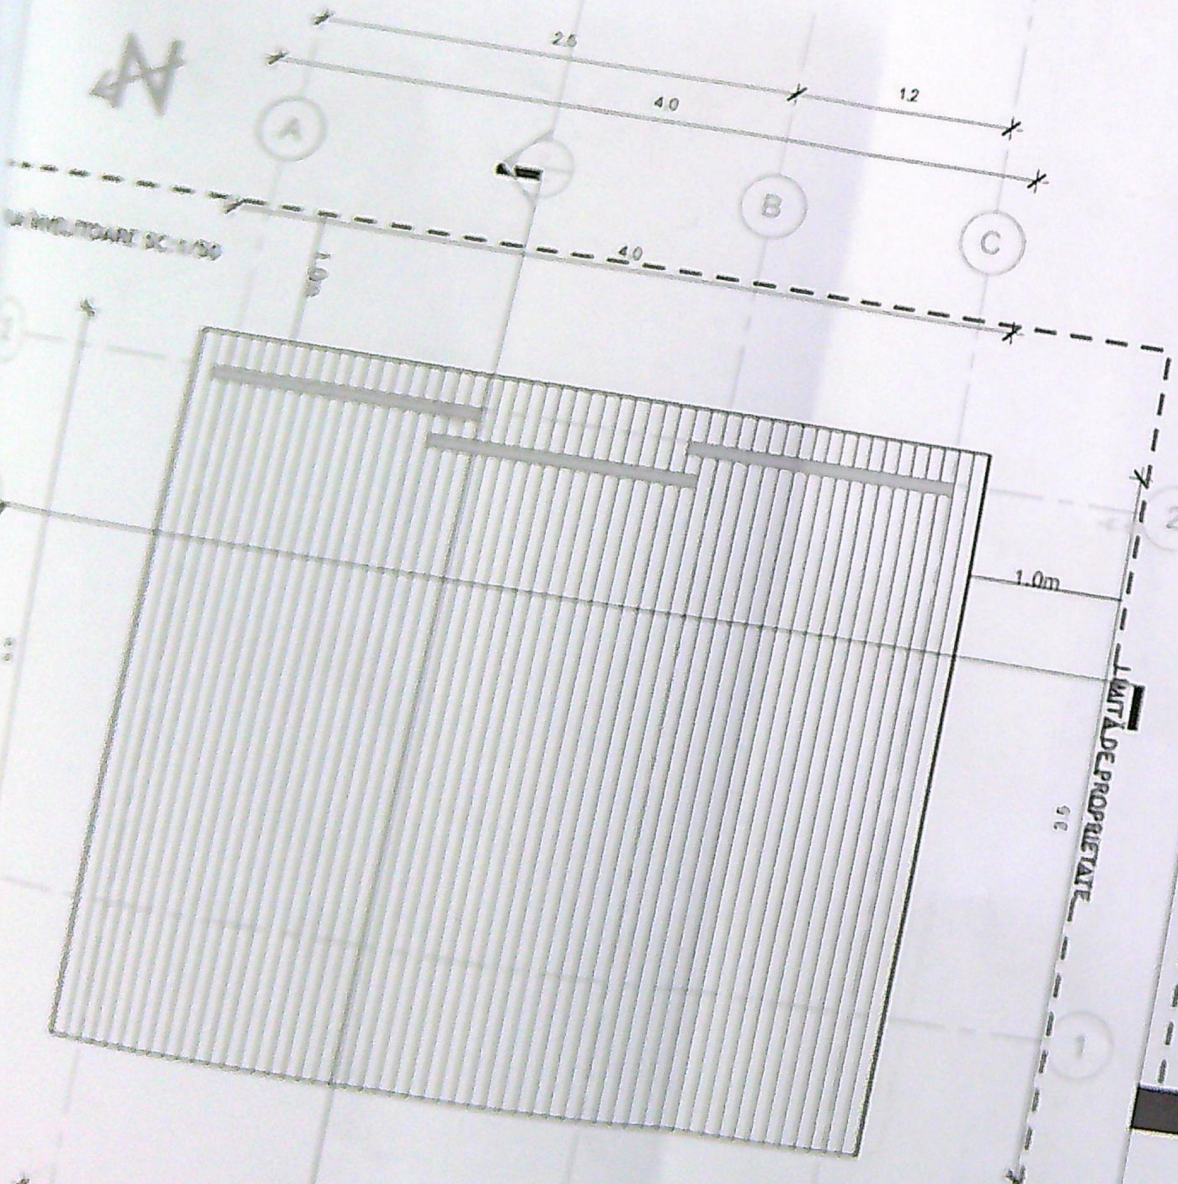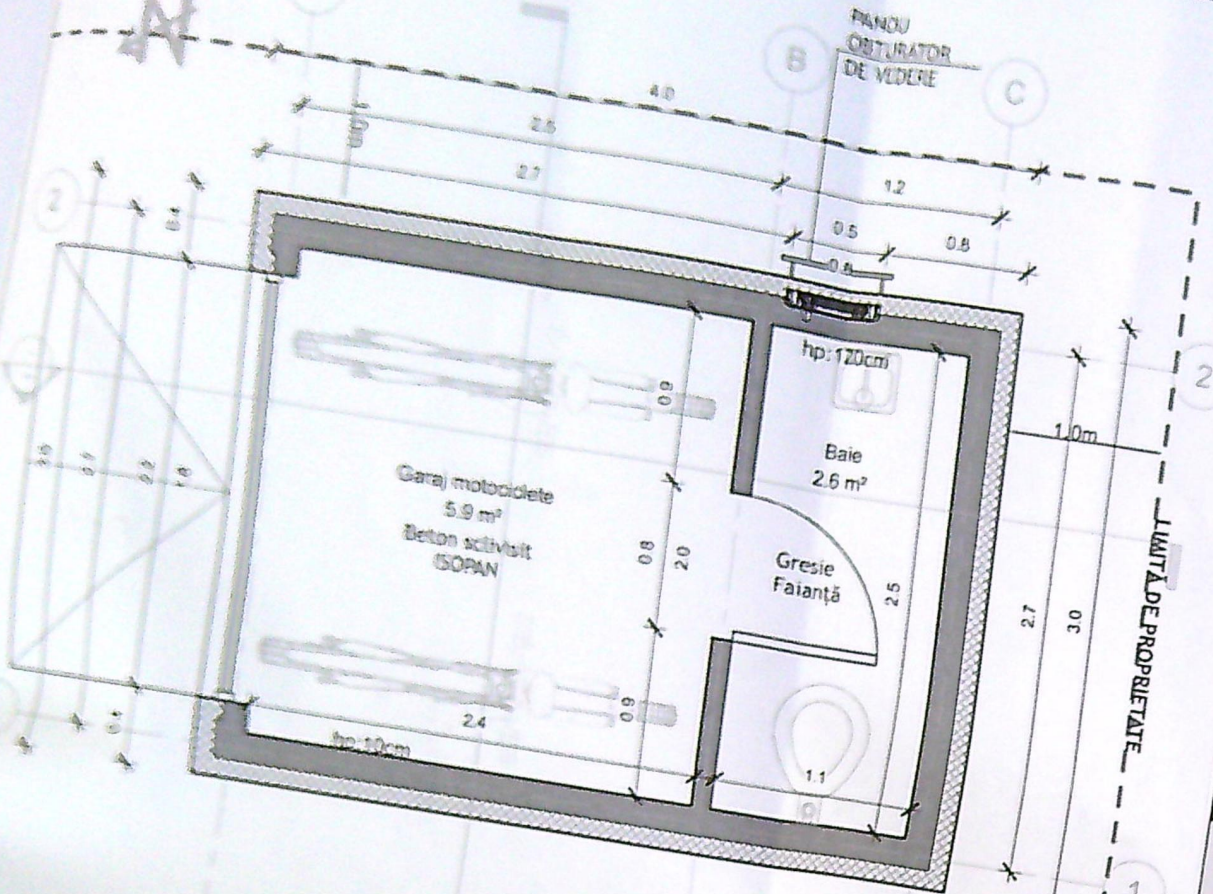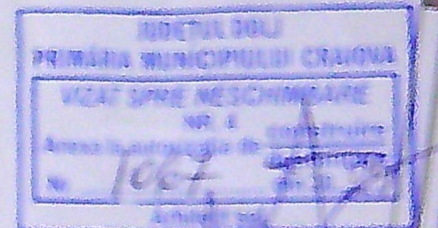


1. SOCLU BETON ARMAT
2. FINISAJ EXTERIOR - PAVANU ISOPAN
3. TAVANLĂRIE PUC
4. ÎNVELITOARE - PAVANU ISOPAN
5. PAVANU ISOPAN




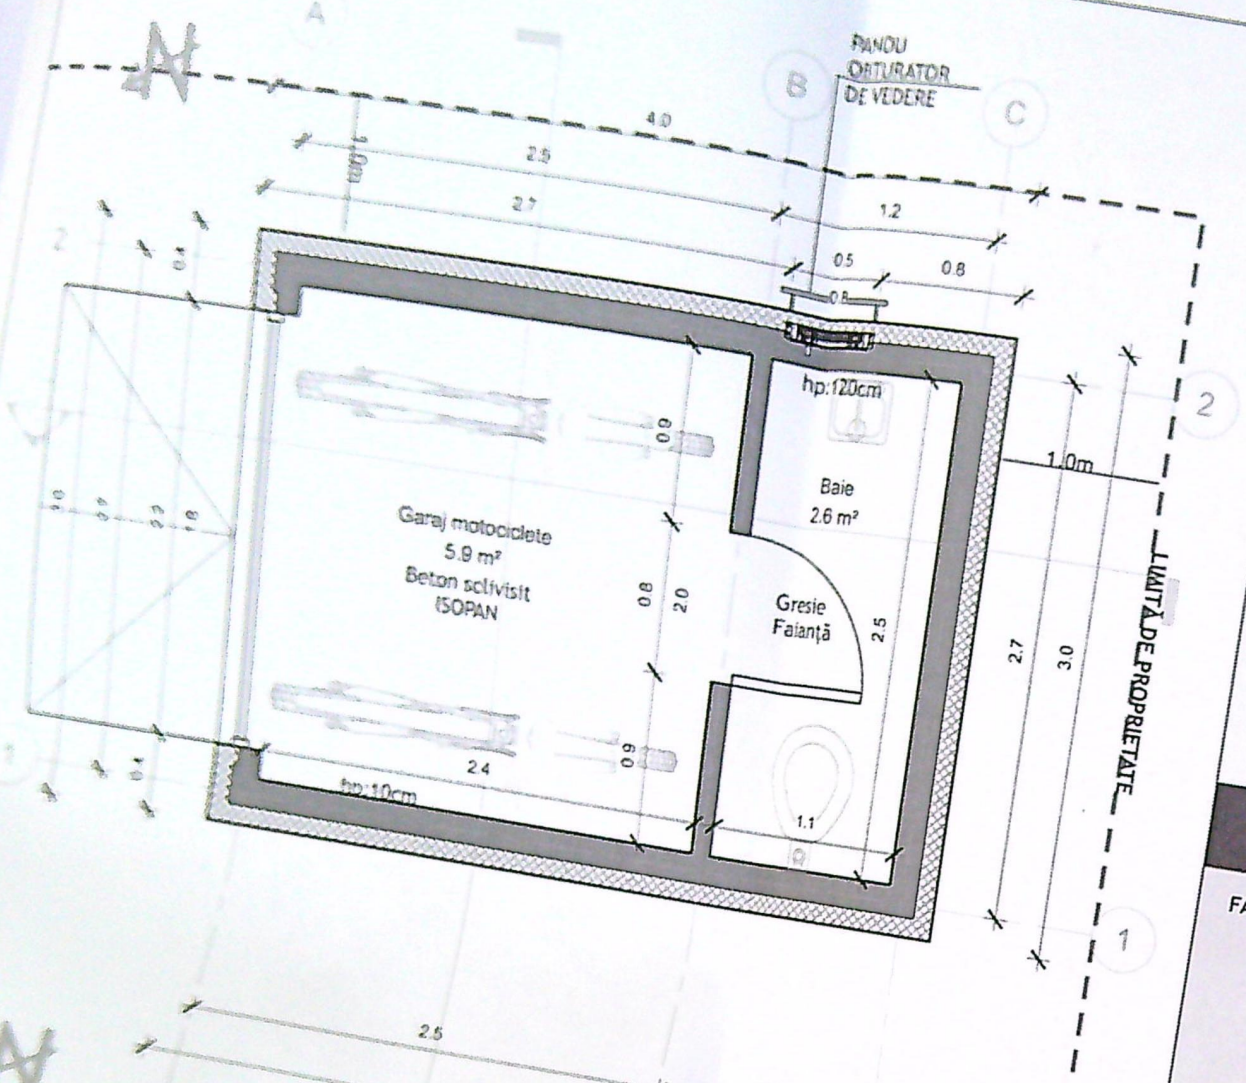


SECȚIUNE A-A' SC:1/50

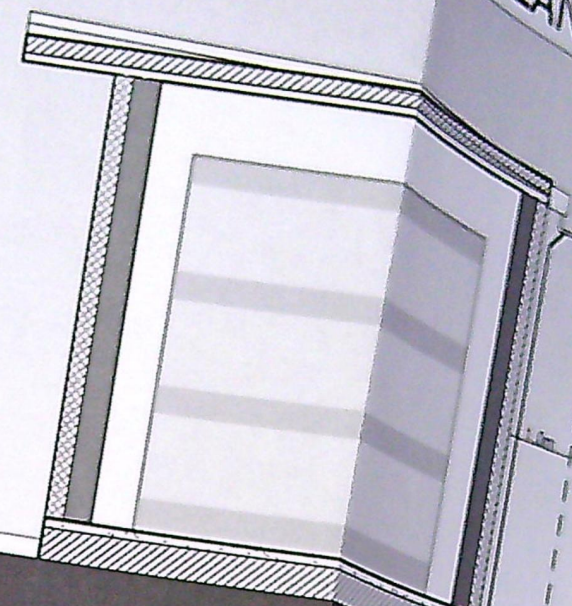



PLAN / SECȚIUNI / FAȚADE CORP C1 SC:1/50

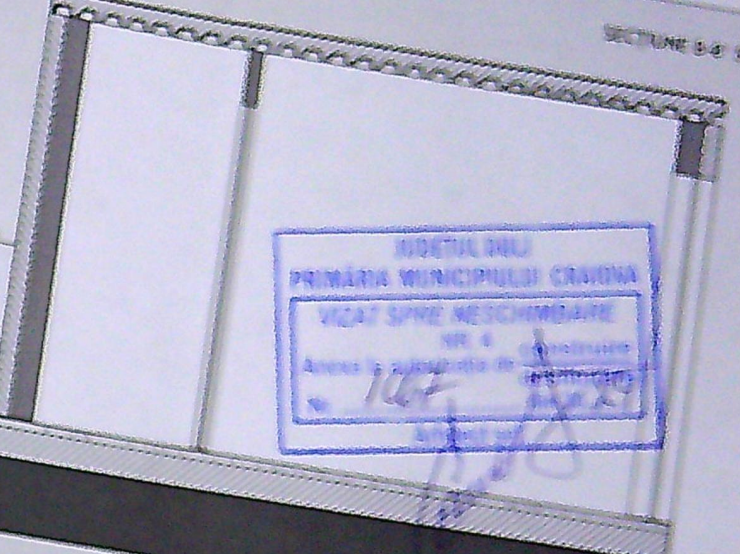

FAȚADĂ VEST SC:1/50

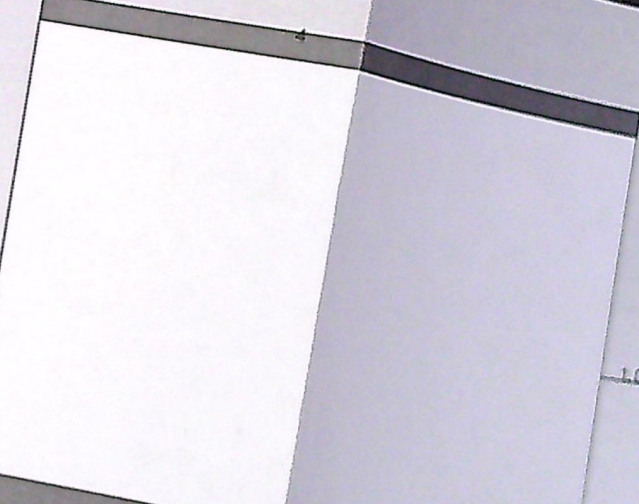

FAȚADĂ EST SC:1/50

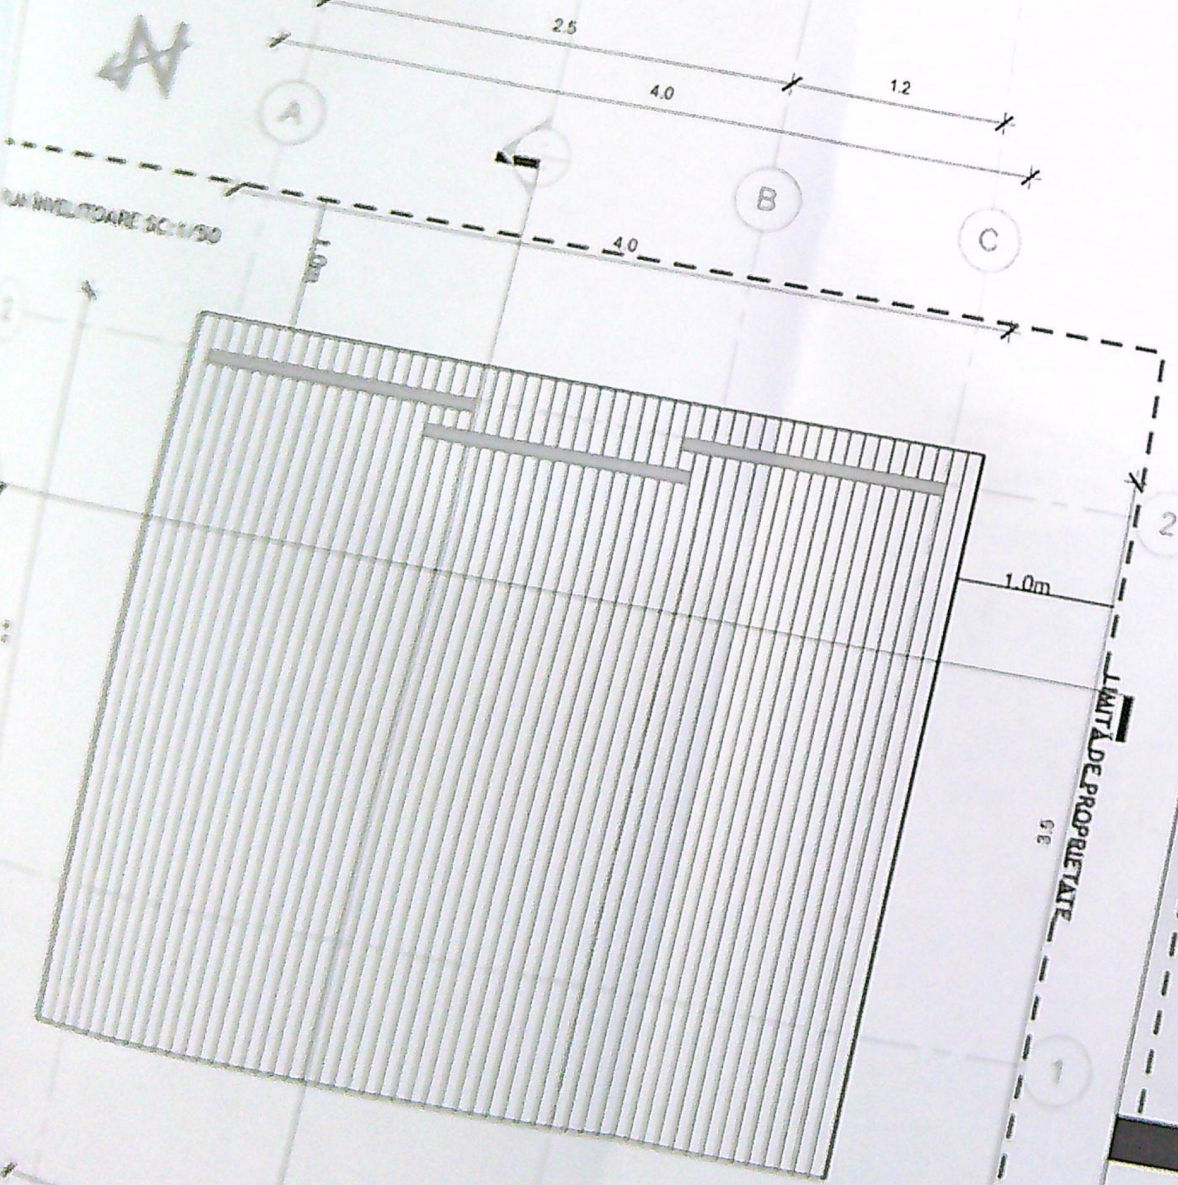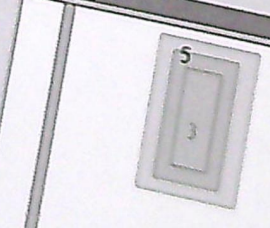

- 1. SCLU BETON ARMAT
- 2. FINISA