


JUDEȚUL CRAIOVA
 PRIMĂRIA MUNICIPIULUI CRAIOVA
 VIZAT SPRE NESCHIMBARE
 Anexa la autorizația de construire
 Nr. 798
 din 20.02
 Arhitect șef,

IMPREJMUIRE B.C.A. - H=2.00 ml
 LATURA VEST - L = 19.02 ml

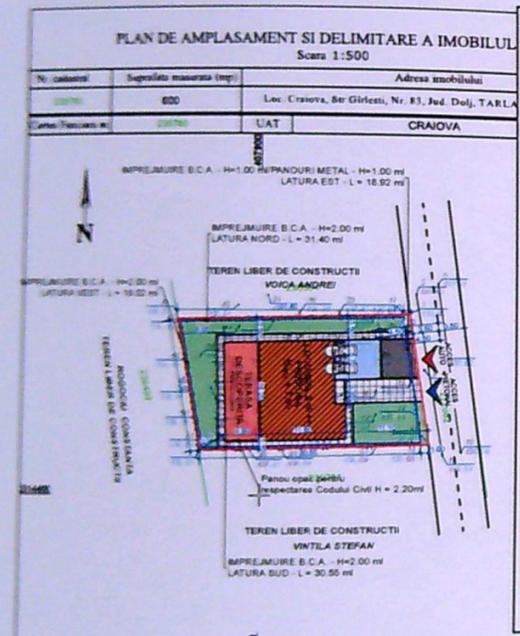

- TEREN = 600.00 mp
- IMPREJMUIRE PROPUSA - L = 99.89 ml
- LOCUINȚĂ PROPUSA S+P+1
- S CONSTRUITĂ SUBSOL = 39.65 mp
- S CONSTRUITĂ TOTALĂ PARTER = 266.95 mp din care:
 - S CONSTRUITĂ PARTER CALCUL P.O.T./C.U.T. = 190.80 mp
 - S CONSTRUITĂ PLATFORMA ACCES/TERASA DESCOPERITA = 76.15 mp
- S CONSTRUITĂ TOTALĂ ETAJ 1 = 170.05 mp din care:
 - S CONSTRUITĂ ETAJ 1 CALCUL P.O.T./C.U.T. = 167.55 mp
 - S CONSTRUITĂ BALCOANE = 2.50 mp
- S DESFĂȘURATĂ TOTALĂ = 476.65 mp din care:
 - S CONSTRUITĂ CALCUL P.O.T. = 190.80 mp
 - S DESFĂȘURATĂ CALCUL C.U.T. = 398.00 mp
 - S CONSTRUITĂ PLATFORME ACCES/TERASA DESCOPERITA/BALCOANE = 78.65 mp
- P.O.T. PROPUS = 31.80%
- C.U.T. PROPUS = 0.66
- TERASA DESCOPERITA - S = 69.60 mp
- CIRCULAȚII PIETONALE - S = 114.15 mp
- CIRCULAȚII AUTO - S = 38.30 mp
- SPATII VERZI - S = 187.25 mp
- 2 LOCURI DE PARCARE AMENAJATE PE TEREN
- 1 LOC DE PARCARE AMENAJAT ÎN GARAJ









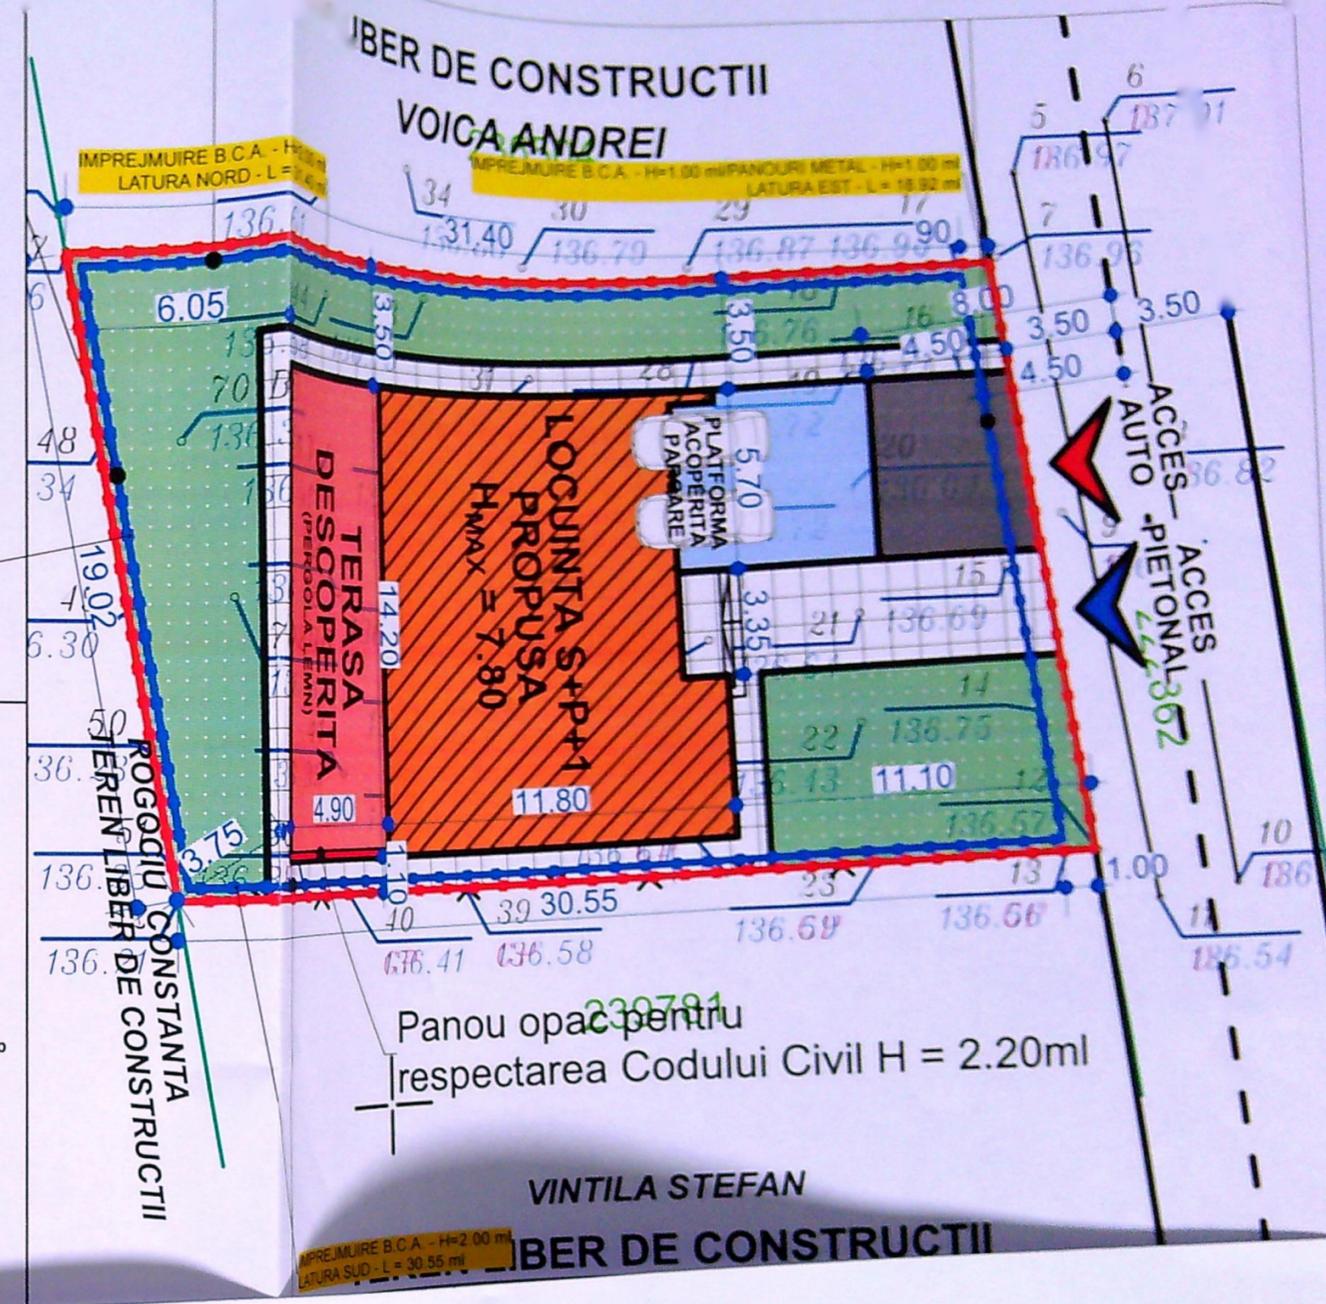


PRIMĂRIA MUNICIPIULUI CRAIOVA



VAZUT SPRE NESCIMBARE

Având ca autorizația de construire
de destinație
Nr. 7.9.8 din 20.21.

Arhitect șef,

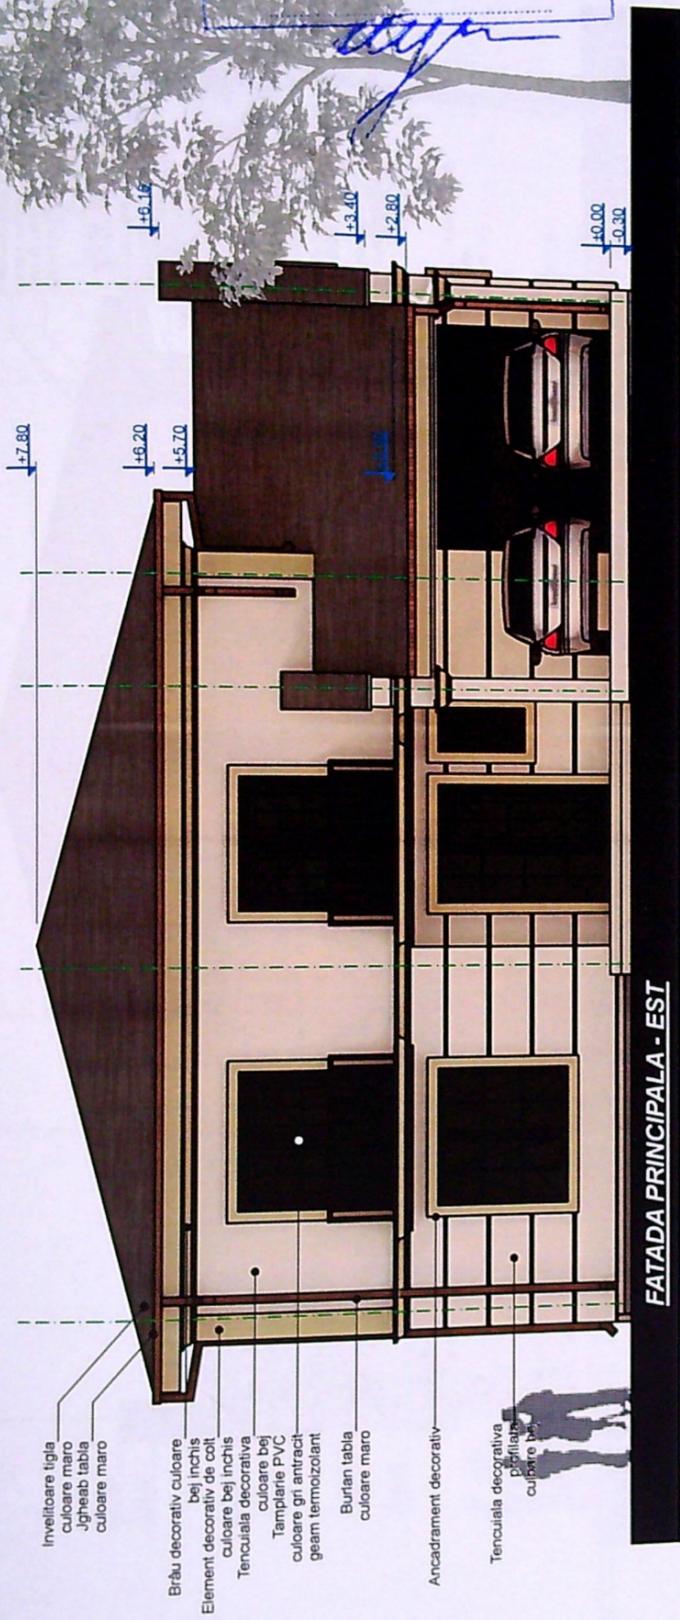


 PRIMĂRIA MUNICIPIULUI CRAIOVA
 VIZAT SPRE NESCHIMBARE
 Anexa la autorizația de construire
 din nr. 798 din 20.2.21.
 Arhitect șef,
[Signature]

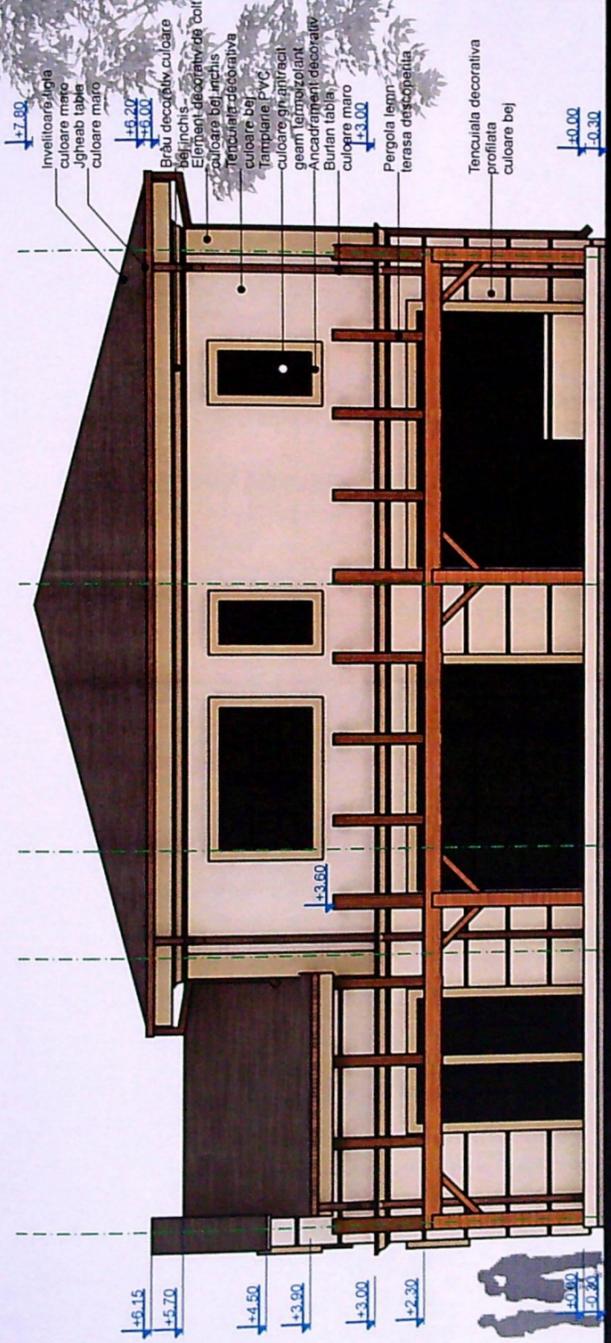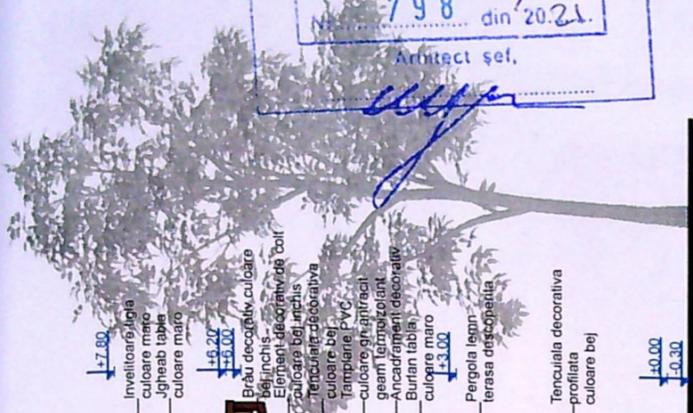


FATADA POSTERIOARA - VEST

Județul Craiova
 PRIMĂRIA MUNICIPIULUI CRAIOVA
 VIZAT SPRE NESCHIMBARE
 Anexa la autorizația de construire
 nr. 798 din 2021...
 Arhitect șef,
[Signature]

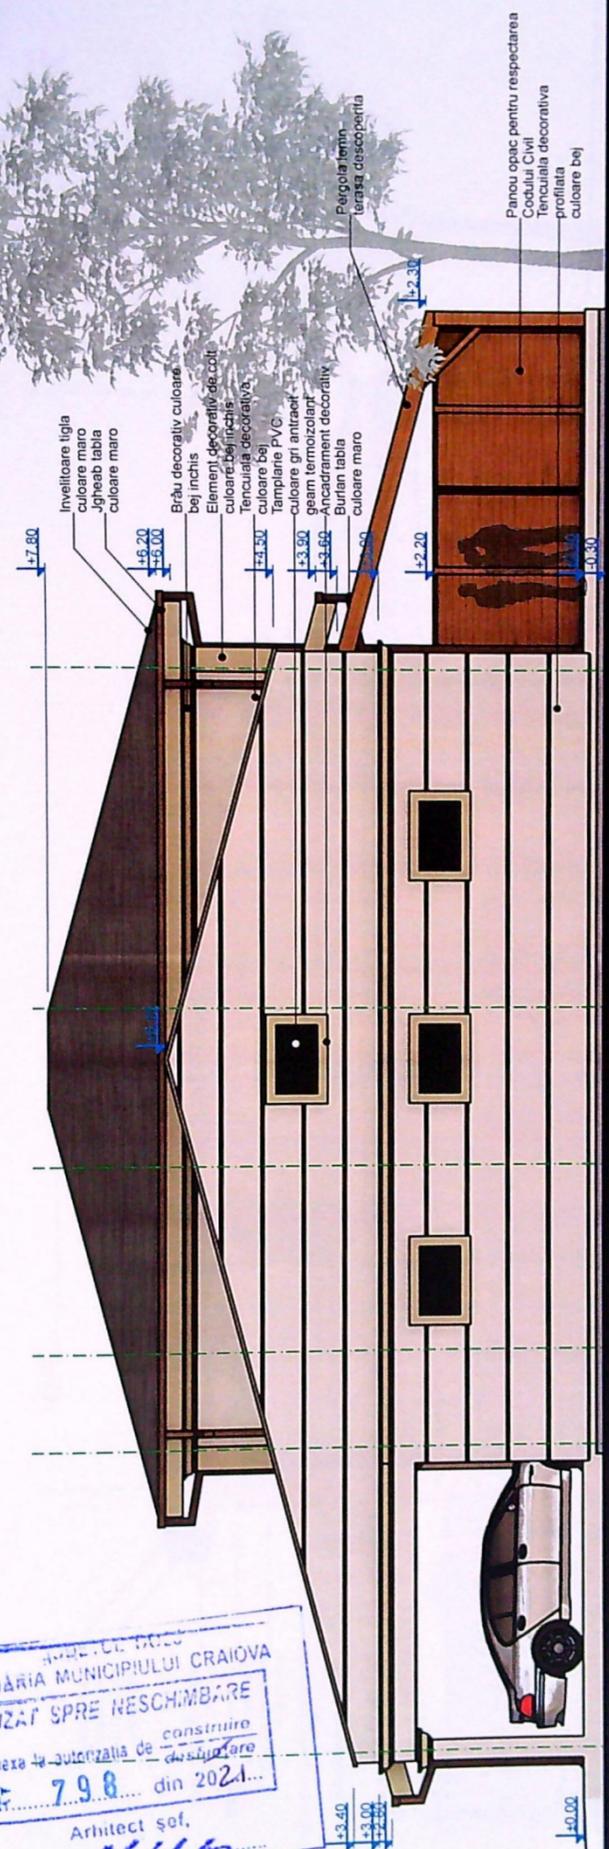

FATADA LATERALA NORD

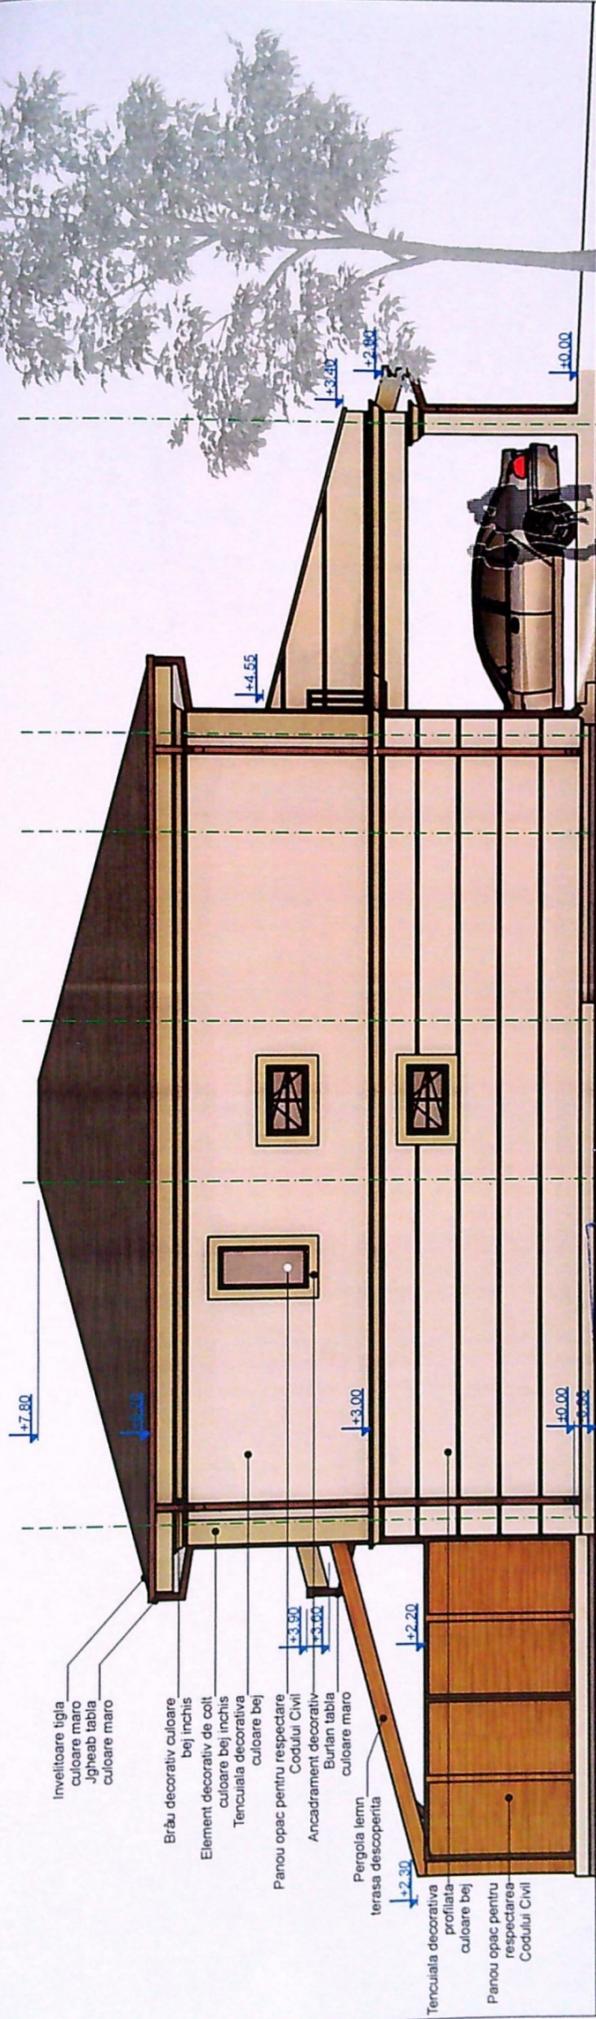

FATADA LATERALA - SUD

PRIMAR
VIZA
Anexa