

POZ 39


PLAN DE AMPLASAMENT SI DELIMITARE A IMOBILULUI SCARA 1:500

Nr. cadastral		Supraf. masurata(mp)		Adresa imobilului	
		25		B-dul N. Romanescu, Centrul Multifunctional, Nr. Inventar 1, Jud. Dolj	
Carcasa Financiar nr.		UAT		Craiova	
A. DATE REFERITOARE LA TEREN					
Situatia existenta		Suprafata din		Mentii	
Nr. parcela		masurata(m ²)			
S teren =25 mp		25		platforma gospodareasca	
Sc = 0,00mp		25			
Sd = 0,00mp		Total			

Situatia propusa
 S teren =25 mp
 Sc = 3,80mp
 Sd = 3,80mp
 S. ocupata
 de containere=3,80mp

Legenda

- Platforma Container impamantate(1 buc)- 1,95mx1,95m
- Finisaj pavele si borduri

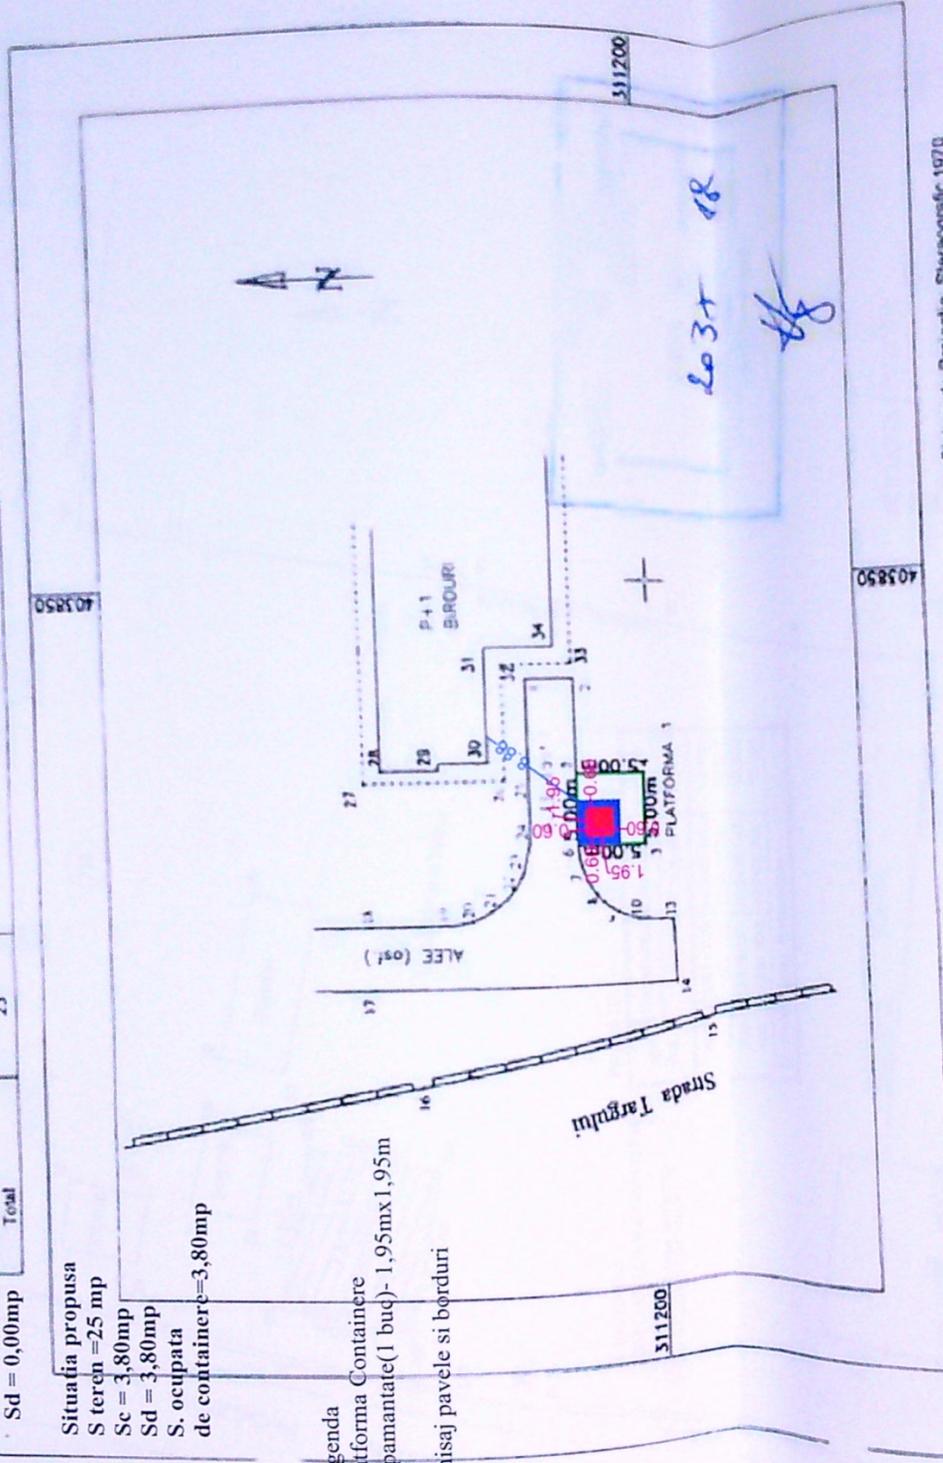

Data:02.2018

DIRECTIA PATRIMONIU
 SERVICIUL PATRIMONIU

Intocmit: ILIESCU Dumitru


ILIESCU Dumitru

Sistem de Protectie: Stereografic 1970

INVENTAR DE COORDONATE

Nr. Pct	X [m]	Y [m]	Coordonate pct de contur	Lungimi laturi D(i,j+1)
3	311200.627	403831.621		5.000
4	311200.627	403836.621		5.002
5	311205.626	403836.621		5.000
6	311205.627	403831.621		5.000

S(1C)P=25.00mp P=20.002m

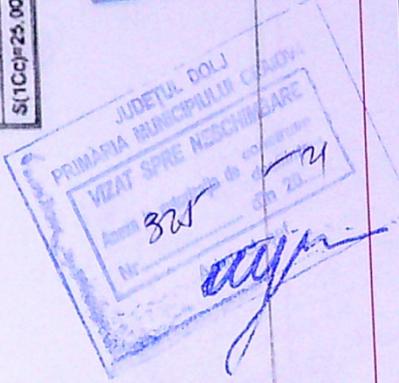

CONFORM CU ORIGINALUL
Iliescu



20. IAN. 2021

VERIFICATOR/ EXPERT	NUME	SEMNTURA	CERINTA	REFERAT / EXPERTIZA NR. / DATA	Pt. nr.
S.C. EUROPEAN WASTE TECHNOLOGY S.R.L. str. Aleea 1 Mierlei nr. 3, Craiova, jud. Dolj CUI R029336182 J16/1972/2011	ing. Janina Rachiteanu	<i>Janina Rachiteanu</i>	A1	CONSILIUL JUDETEAN DOLJ	008/2021
Sef proiect	ing. Janina Rachiteanu		Data	Beneficiar:	Faza D.T.A.C. D.T.O.E.
Proiectat	ing. Janina Rachiteanu		20.01.2018	Ampasare containere ingropate pentru colectare deseuri menajere-138 platforme gospodaresti cu 759 containere in municipiul Craiova-zona blocuri in cadrul proiectului "Sistem de Management Integrat al Deseurilor in Judetul Dolj"	Faza D.T.A.C. D.T.O.E.
Desenat	ing. Janina Rachiteanu		Scara	Amplasament -Pozitia 39-B-dul Nicolae Romanescu, Centrul Multifunctional Craiova - Plan de Situatii	A - 02