

a funciara nr.

UAI

Craiova

Ax str. Eliza Opran

locuinta P+2

anexa P

locuinta P


NC 225037

NC 219235

13,90

14,40

lot 2 .. S=223 mp

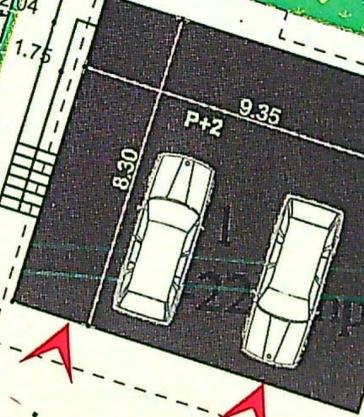

Proectie etaj

316050

399650

Ax str. Brestei

C.T.S.=-0.35  
C.T.N.=-0.35  
C.T.A.=-0.30


IUDETUL DOLJ  
PRIMĂRIA MUNICIPIULUI CRAIOVA  
PROIECT DE ÎNSUȘIRE

platforma  
pubele  
ecologica


NC 203820

12,03

CATEGORIA DE IMPORTANȚĂ: U00768/1007

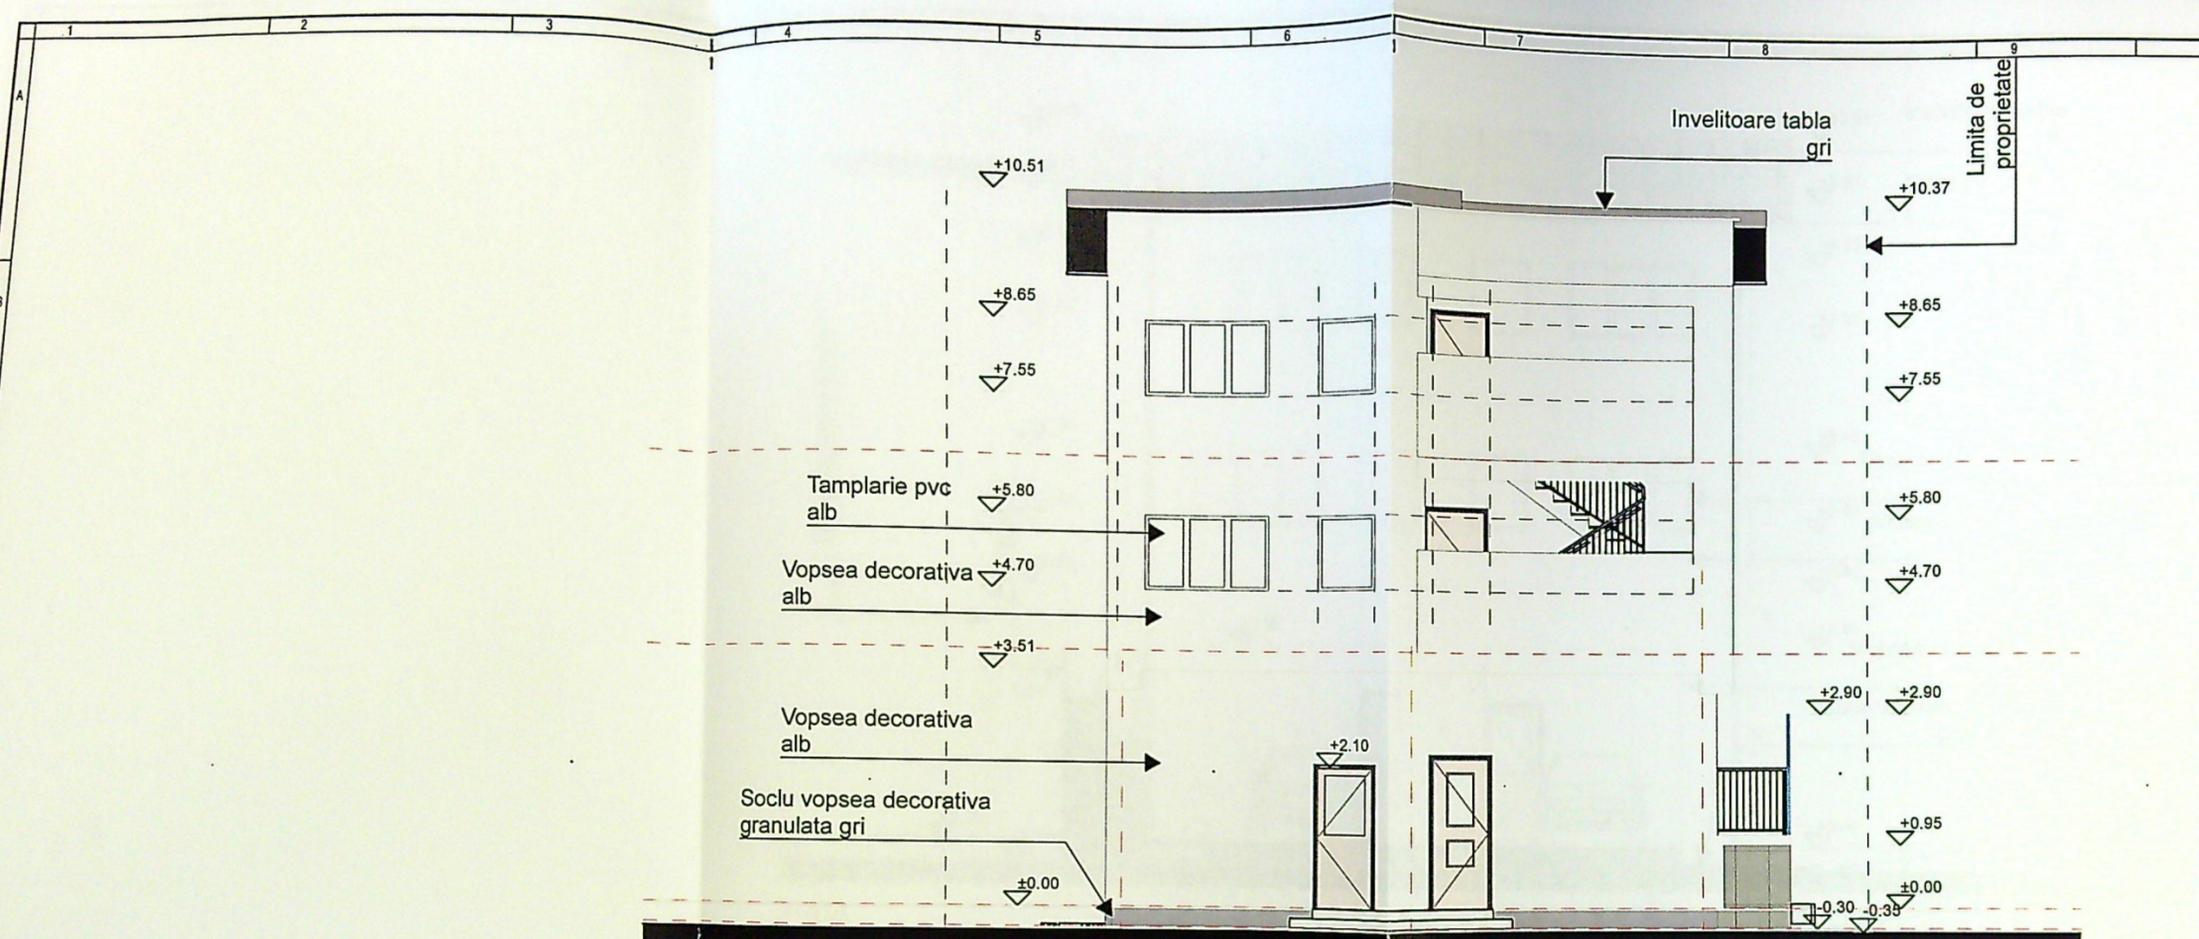


F-01 Fatada Nord 1:100

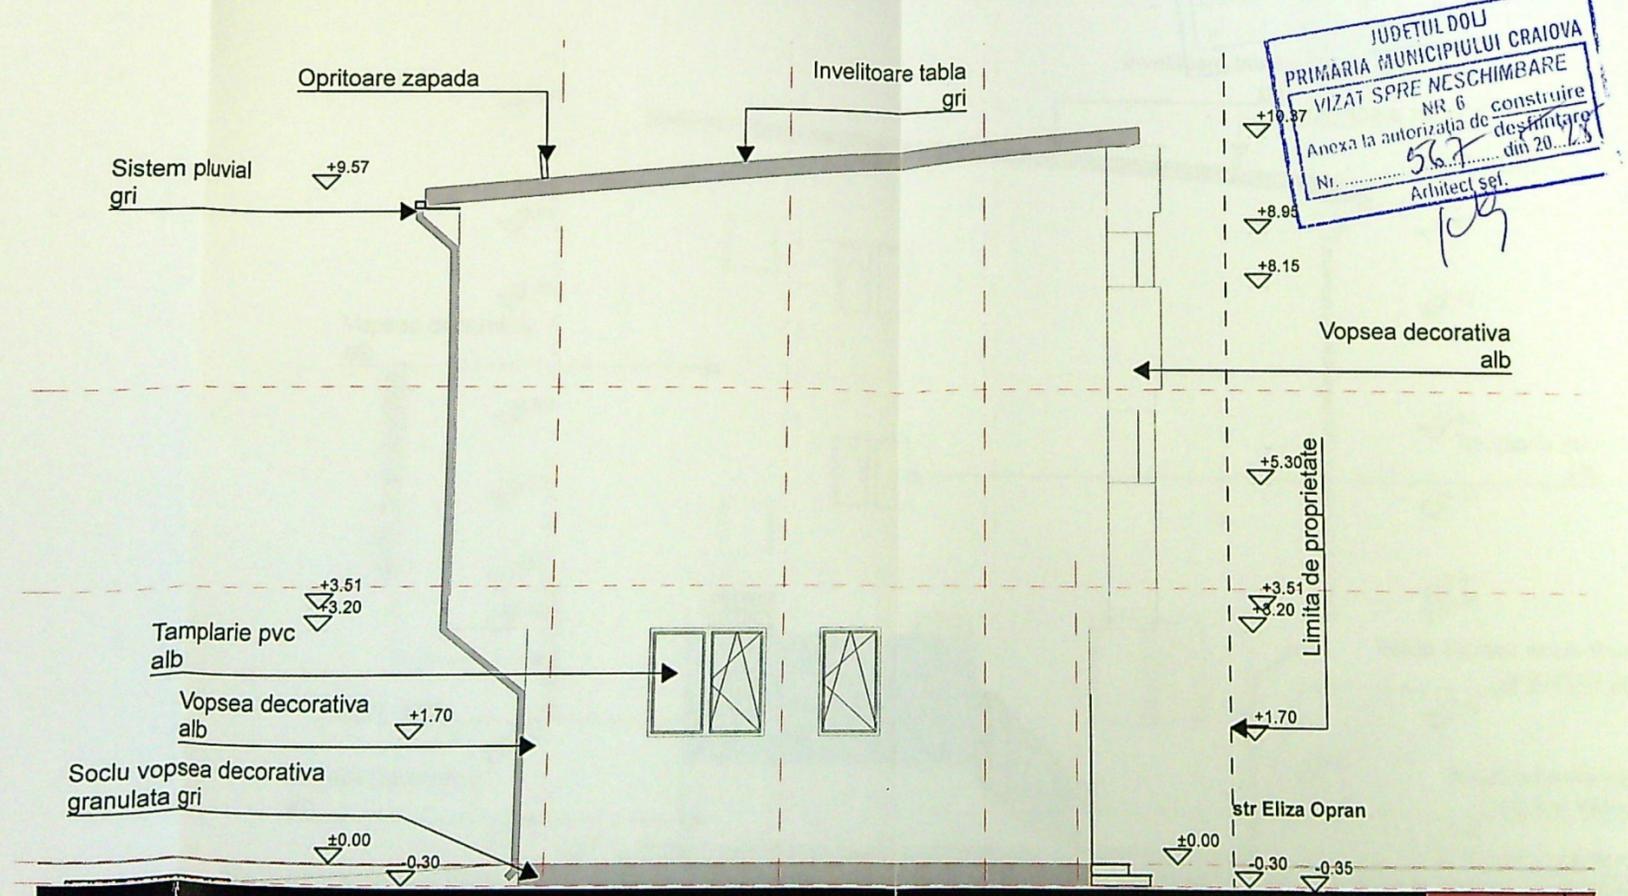


JUDETUL DOLU  
 PRIMARIA MUNICIPIULUI CRAIOVA  
 VIZAT SPRE NESCIMBARE NR 6 construire  
 Anexa la autorizatia de desfiintare  
 Nr. 567 din 20.12.13  
 Arhitect sel.

C.T.S.=-0.35  
 C.T.N.=-0.35  
 C.T.A.=-0.30

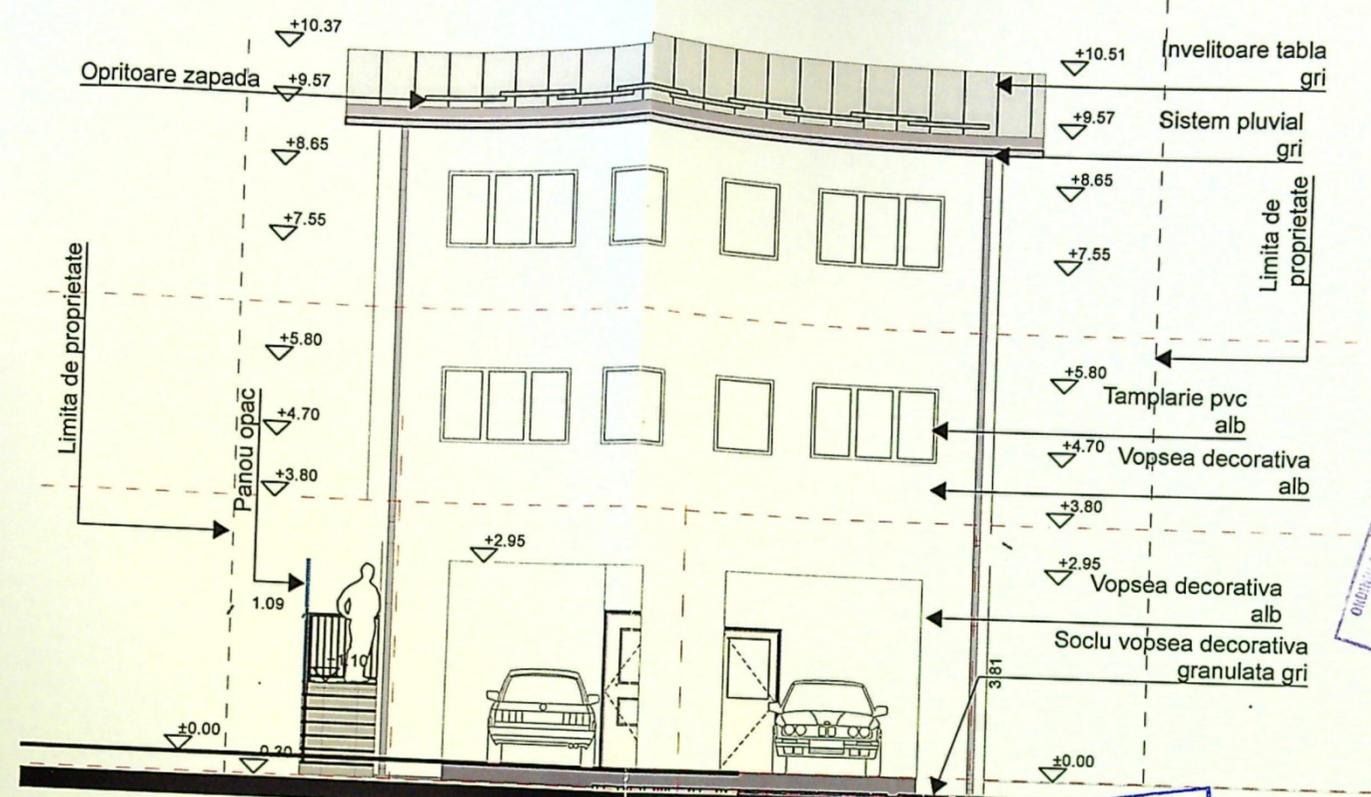

F-03 Fatada Sud 1:100

PRIMĂRIA MUNICIPIULUI CRAIOVA  
 VIZAT SPRE NESCIMBARE  
 NR 6 construire  
 Anexa la autorizația de desființare  
 Nr. 567 din 20.08.2018  
 Arhitect șef

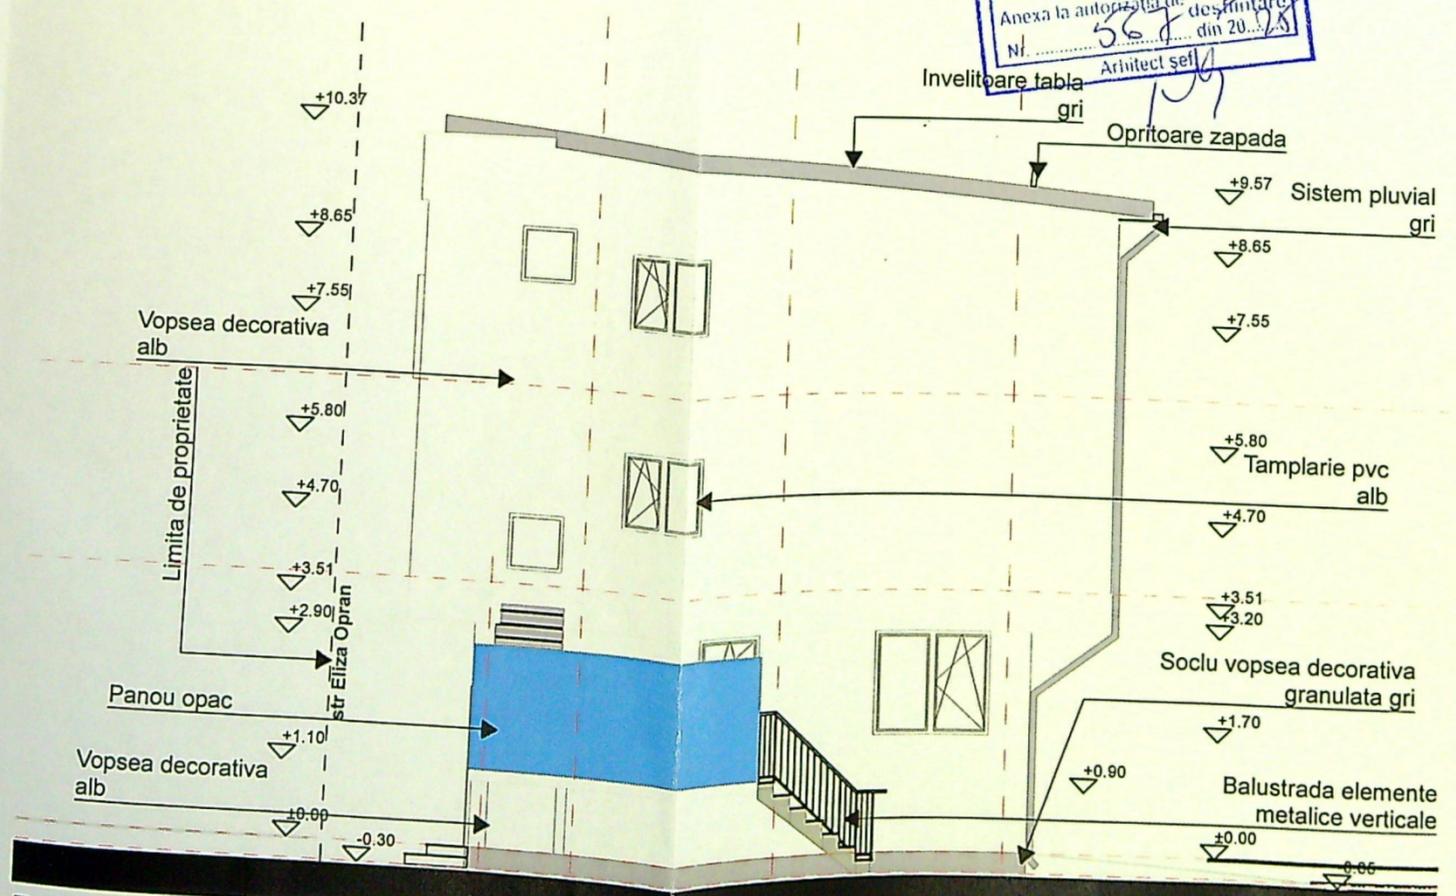

F-04

C.T.S.=-0.35  
 C.T.N.=-0.35  
 C.T.A.=-0.30