




PLAN DE SITUATIE

SCARA 1:500

JUDETUL DOLJ
PRIMĂRIA MUNICIPIULUI CRAIOVA
VIZAT SPRE NESCHIMBARE
NR. 7 construire
Anexa la autorizația de construire
Nr. 722 desfundare
din 20.12.2011
Arhitect șef, [Signature]

Ecatarina Teodoroiu	
Curve 1	
X	402878.38
Y	313613.65
R	400.00
L	21.94
T	10.97
A	3°08'36"

Ecatarina Teodoroiu	
Curve 2	
X	402918.20
Y	313603.87
R	200.00
L	29.55
T	14.80
A	8°27'54"

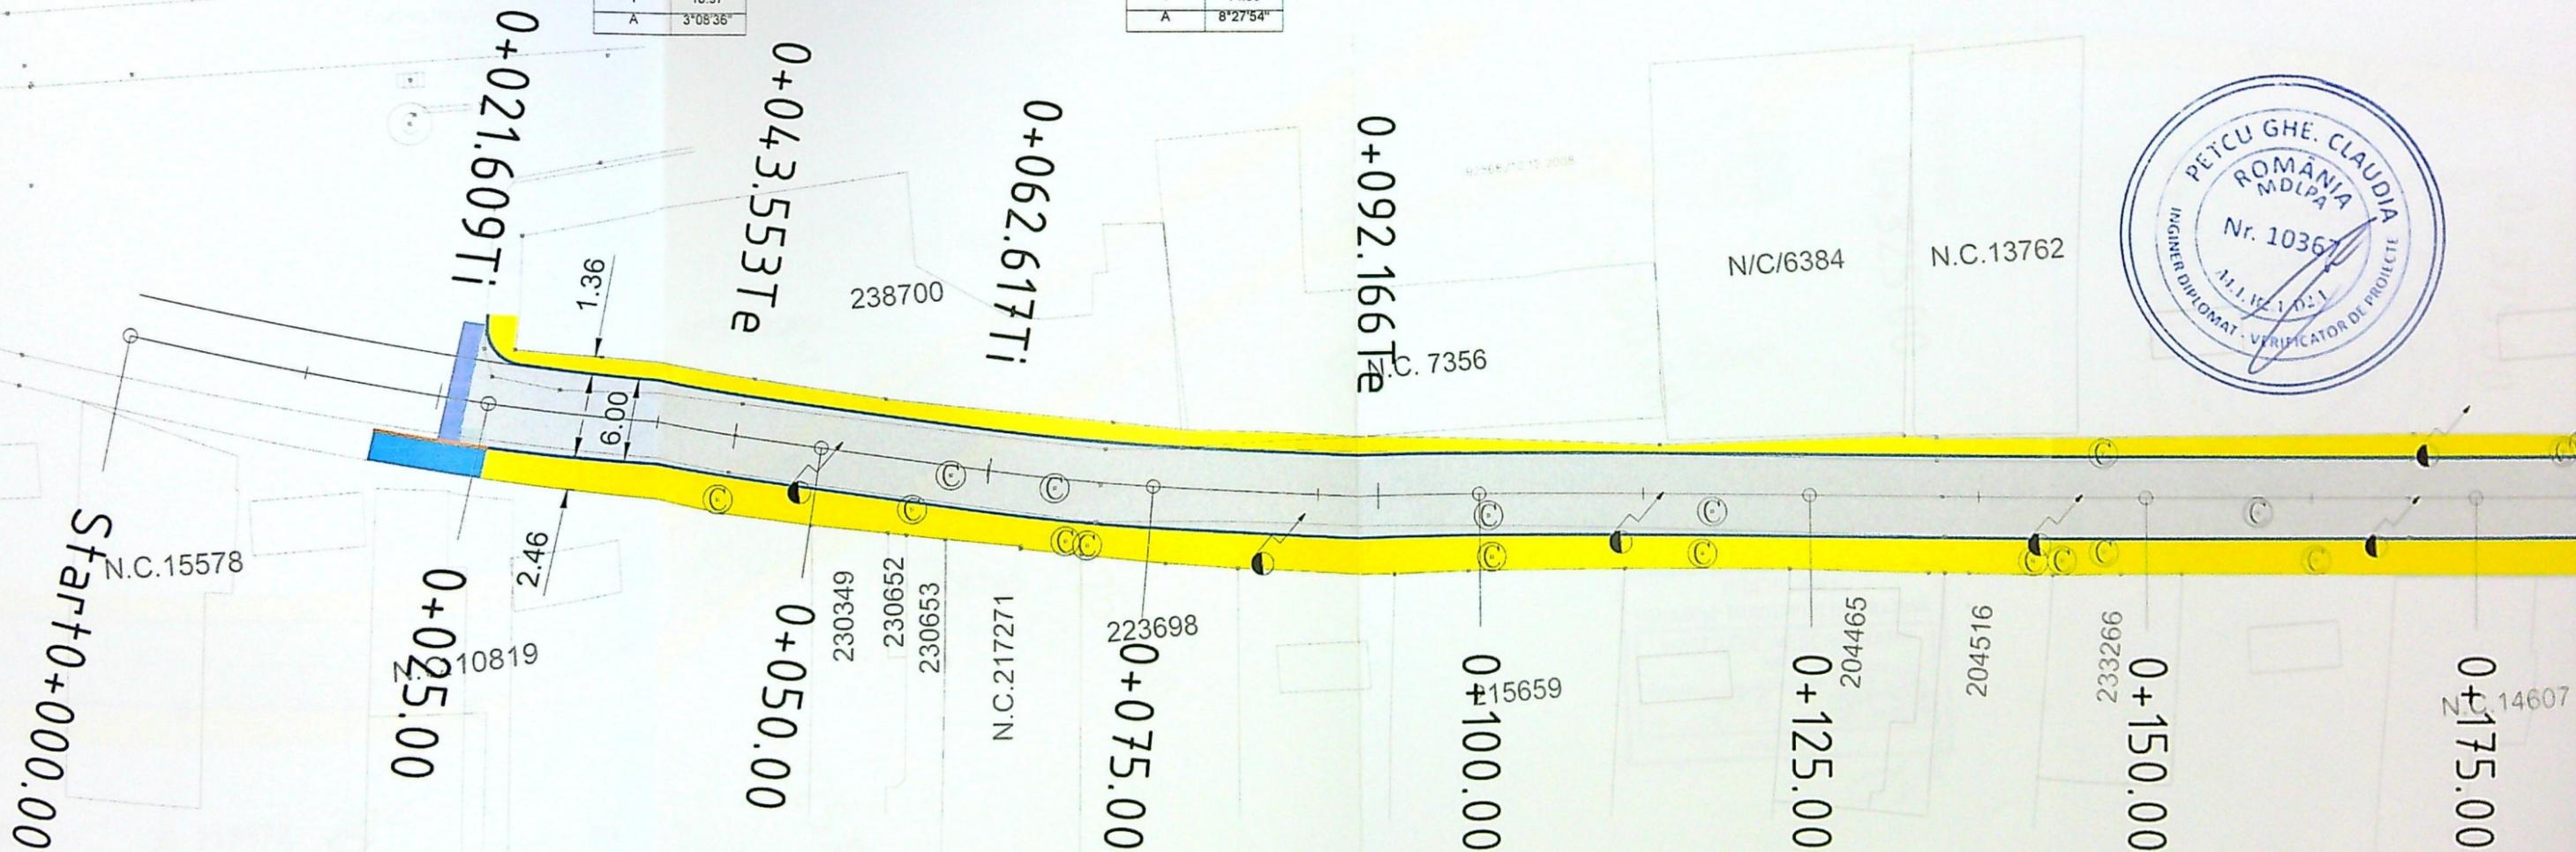


Clasa de importanță : III
Categoria "C" de importanță - importanță normală

PLAN DE SITUATIE
SCARA 1:500




Ecaterna Teodoroiu Curve 4	
X	403124.91
Y	313617.65
R	110.00
L	72.71
T	37.74
A	37°52'17"

Ecaterna Teodoroiu Curve 3	
X	403059.23
Y	313590.57
R	40.00
L	22.16
T	11.37
A	31°44'29"

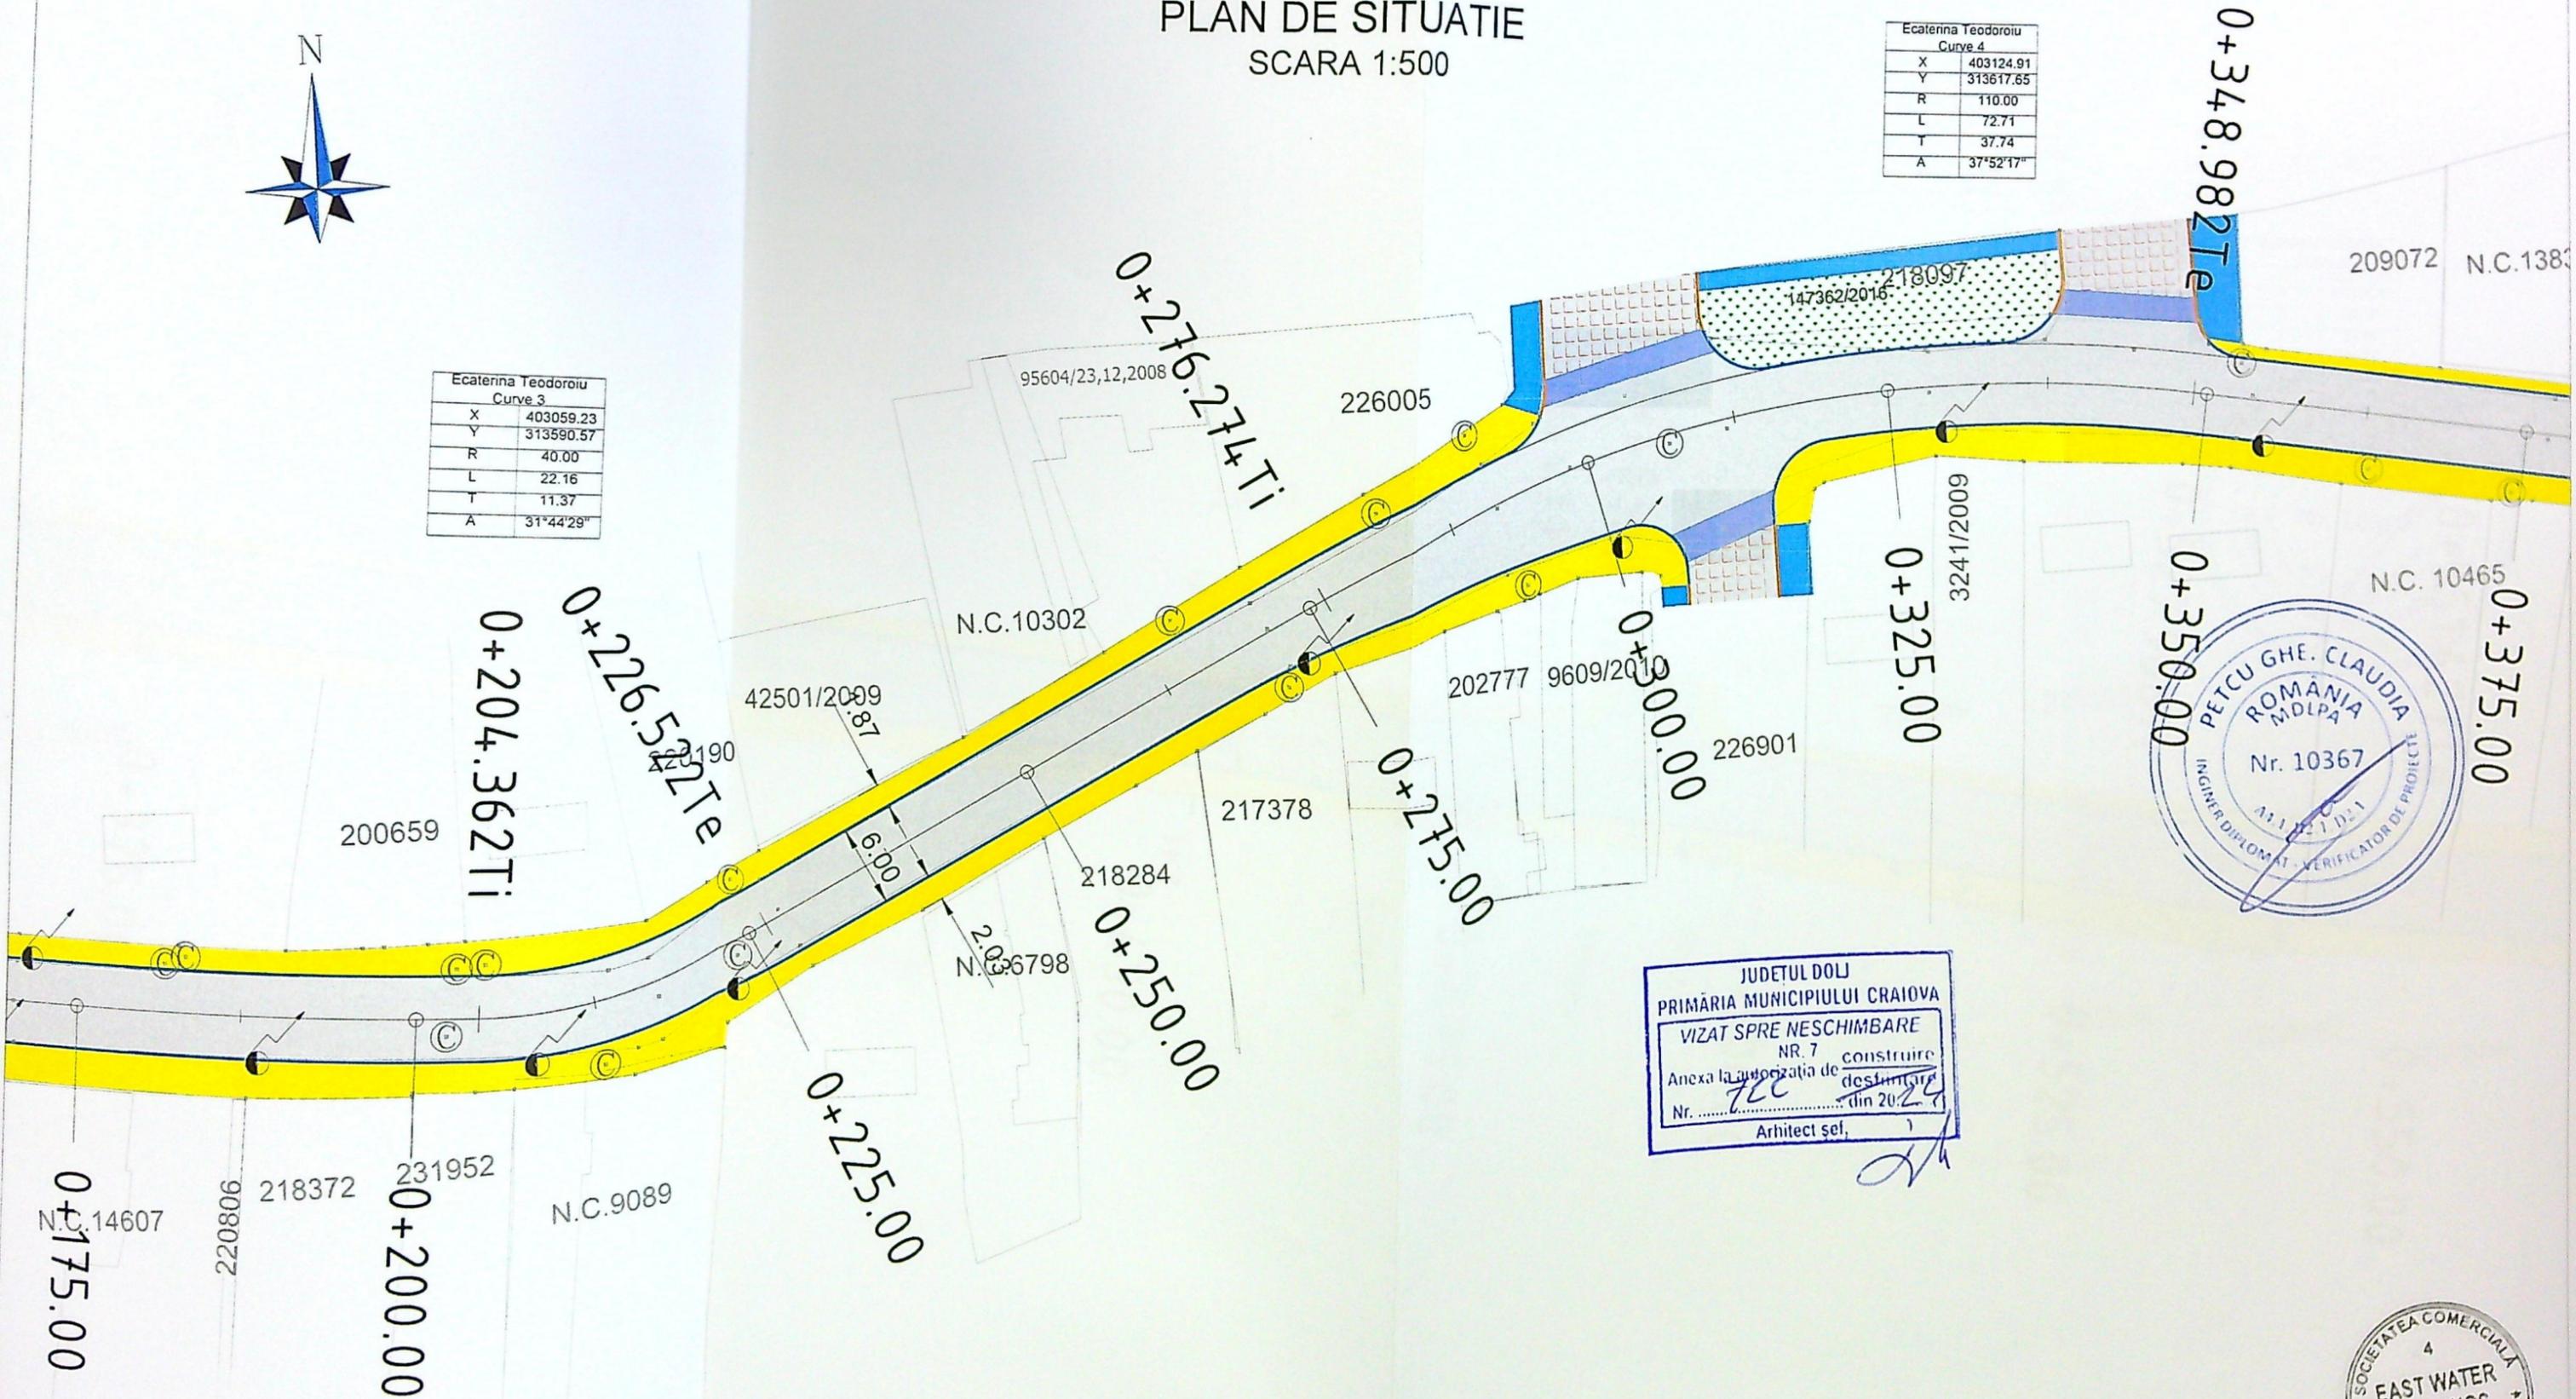

JUDETUL DOLU
PRIMĂRIA MUNICIPIULUI CRAIOVA
VIZAT SPRE NESCHIMBARE
NR. 7
Anexa la autorizația de construire
Nr. 722 din 20.2.2014
Arhitect șef,

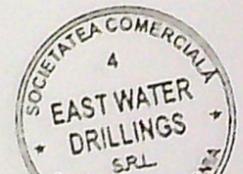

Clasa de importanță : III
Categoría "C" de importanță - importanță normală



PLAN DE SITUATIE
SCARA 1:500



Ecatarina Teodoroiu Curve 5	
X	403323.45
Y	313603.95
R	120.00
L	4.81
T	2.40
A	2°17'43"

JUDETUL DOUJ
PRIMĂRIA MUNICIPIULUI
VIZAT SPRE NESCHIMB
NR. 7
Anexa la autorizația de
Nr. 722 din 24
Arhitect șef,

Ecatarina Teodoroiu Curve 6	
X	403371.11
Y	313593.10
R	300.00
L	23.44
T	11.75
A	4°28'35"

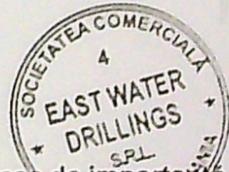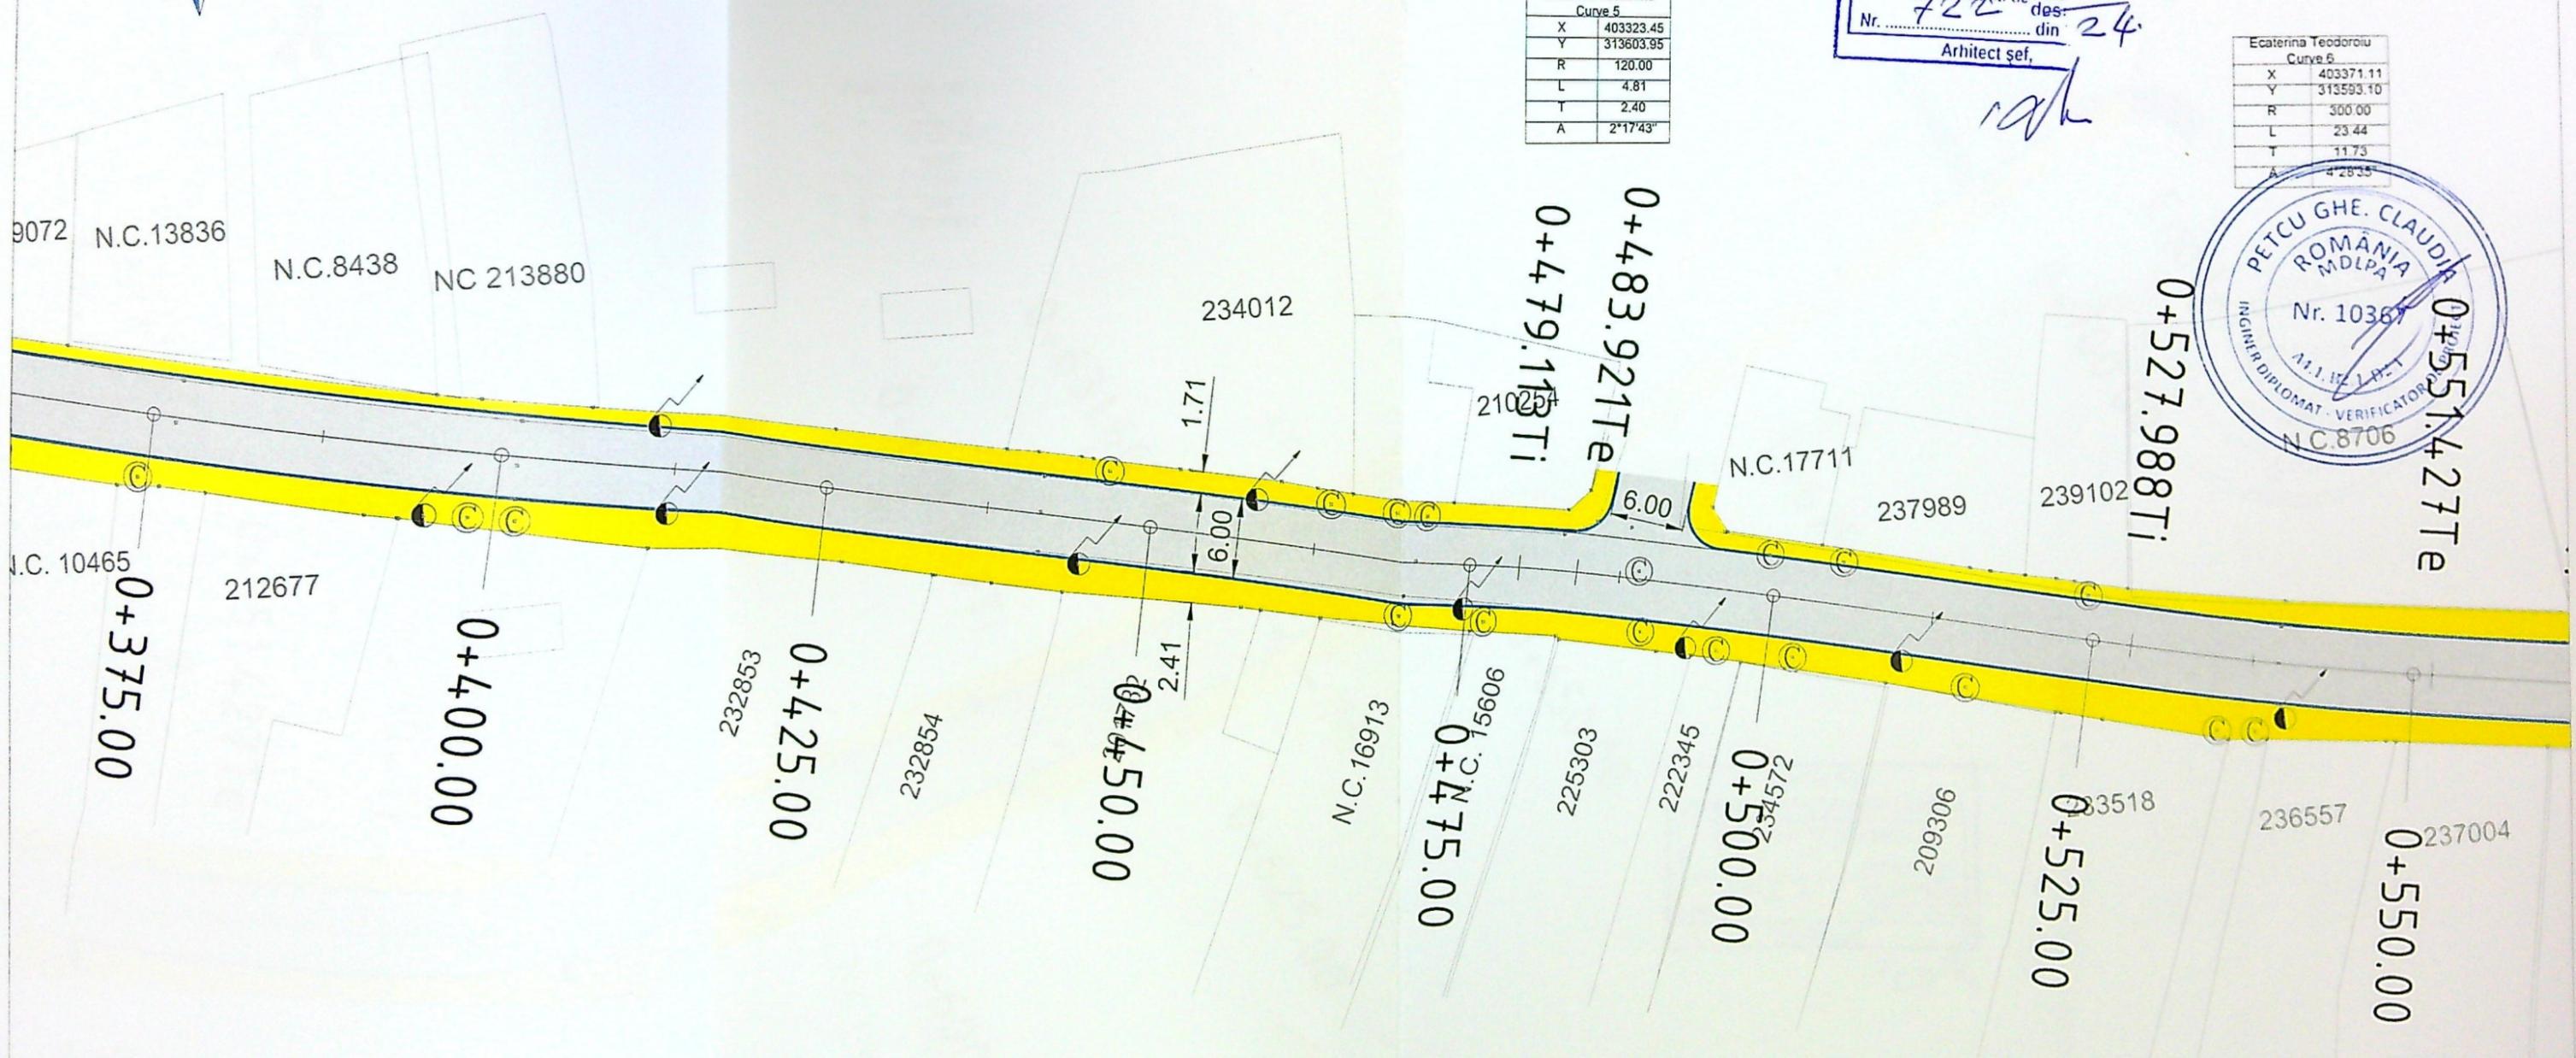

Clasa de importanță : III
Categoria "C" de importanță - importanță normală


PLAN DE SITUATIE
SCARA 1:500



Ecaterna Teodoroiu Curve 6	
X	403371.11
Y	313593.10
R	300.00
L	23.44
T	11.73
A	4°28'35"

Ecaterna Teodoroiu Curve 7	
X	403405.59
Y	313587.05
R	50.00
L	23.12
T	11.77
A	26°29'24"

Ecaterna Teodoroiu Curve 8	
X	403454.70
Y	313597.53
R	100.00
L	17.91
T	8.98
A	10°15'40"

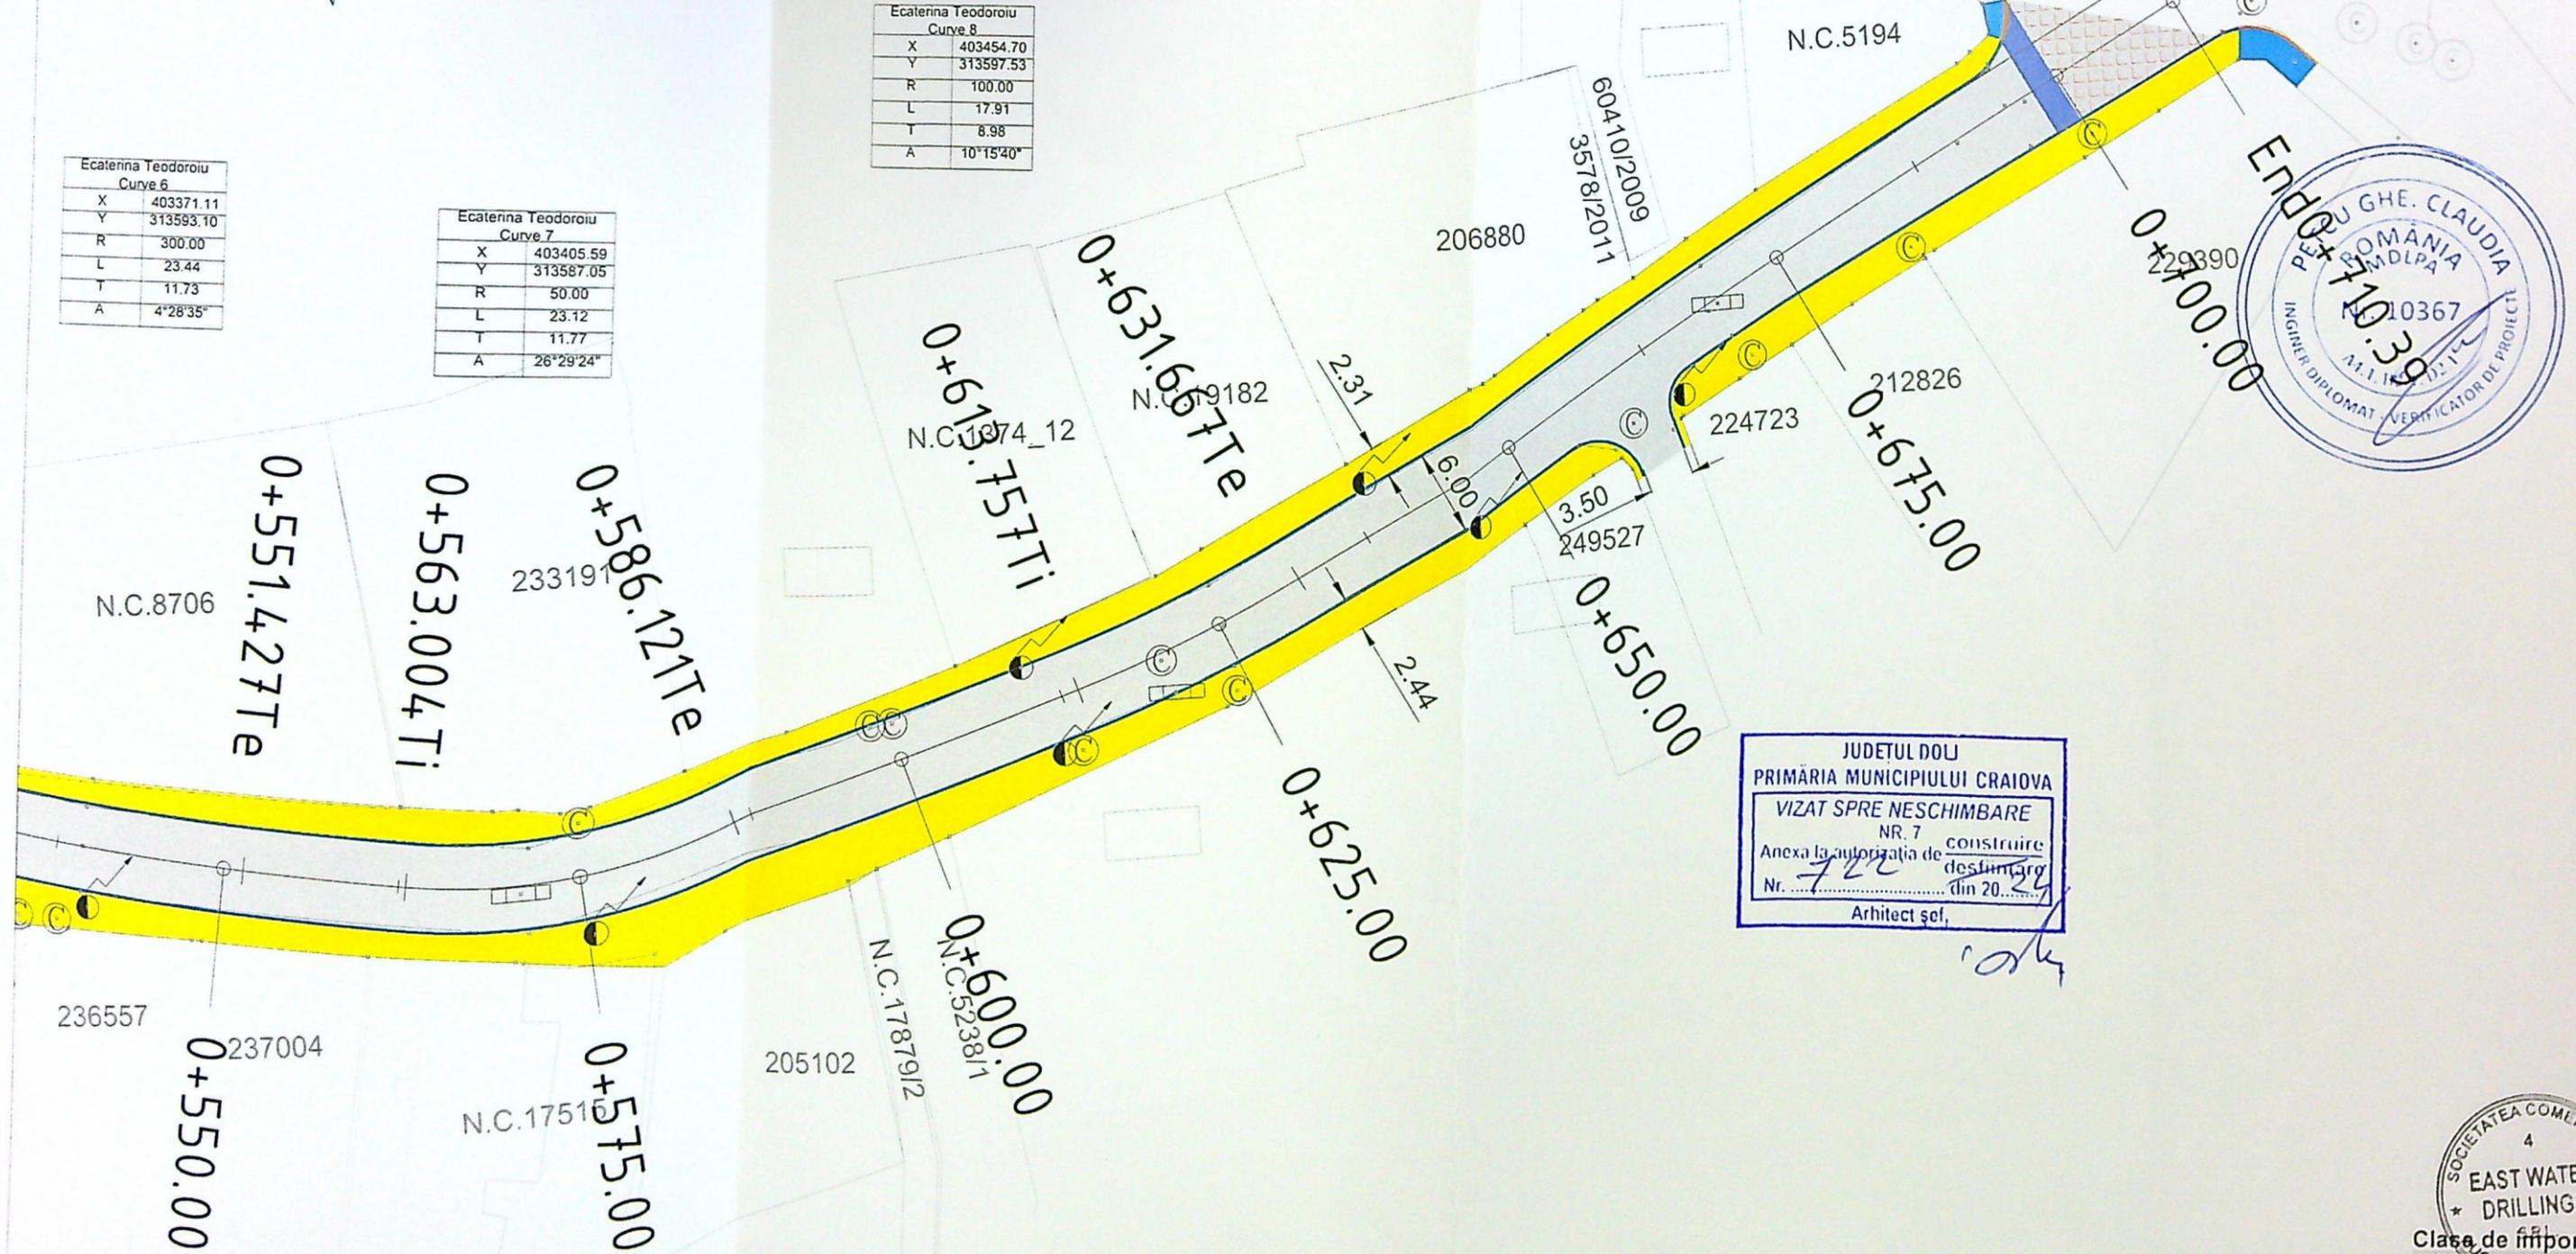

JUDEȚUL DOLJ
PRIMĂRIA MUNICIPIULUI CRAIOVA
VIZAT SPRE NESCHIMBARE
NR. 7
Anexa la autorizația de construire
destinată
Nr. 722 din 20.02.2014
Arhitect șef,



Clasa de importanță : III
Categoriza "C" de importanță - importanță normală