

**PLAN DE AMPLASAMENT SI DELIMITARE A BUNULUI IMOBIL**  
( intravilan )

MANȘARDA IN POD EXISTENT LA IMOBIL ( intravilan )  
Scara 1:500  
CERINTA S(beci)+P+1E-CORP C1  
TERENUL ADM. CRAIOVA PLAN DE SITUATIE  
scara 1:500

Adresa imobil:  
Str. Dimitrie Bolintineanu, nr.6  
Cadastrul: 017069900

Nume si prenume proprietari teren:  
FRUNZESCU DOINA ELEONORA  
Adresa:  
Str. Dimitrie Bolintineanu, nr.6  
Loc. Craiova  
Jud. Dolj

PISICA MIHAI  
PISICA AUGUSTA  
ANTONIE IOANA


Proprietar constructie C1:  
FRUNZESCU DOINA ELEONORA  
PISICA MIHAI  
PISICA AUGUSTA

Proprietar constructie C2:  
ANTONIE IOANA

Proprietar constructie C3:  
FRUNZESCU DOINA ELEONORA

Proprietar constructii C4, C5 si Garaj:  
PISICA MIHAI  
PISICA AUGUSTA

Suprafata terenului studiat, STEREN MASURATORI = 600,00 mp:  
Proprietate studiată, STEREN MASURATORI = 600,00 mp:  
C1 (beci)+P+1 - Corp C1 propusa pentru  
manșarda in pod existent  
Cămin  
Auto si pietonale  
amenajate  
Auto amenajate in incinta - 2 locuri suprateran  
Auto si auto

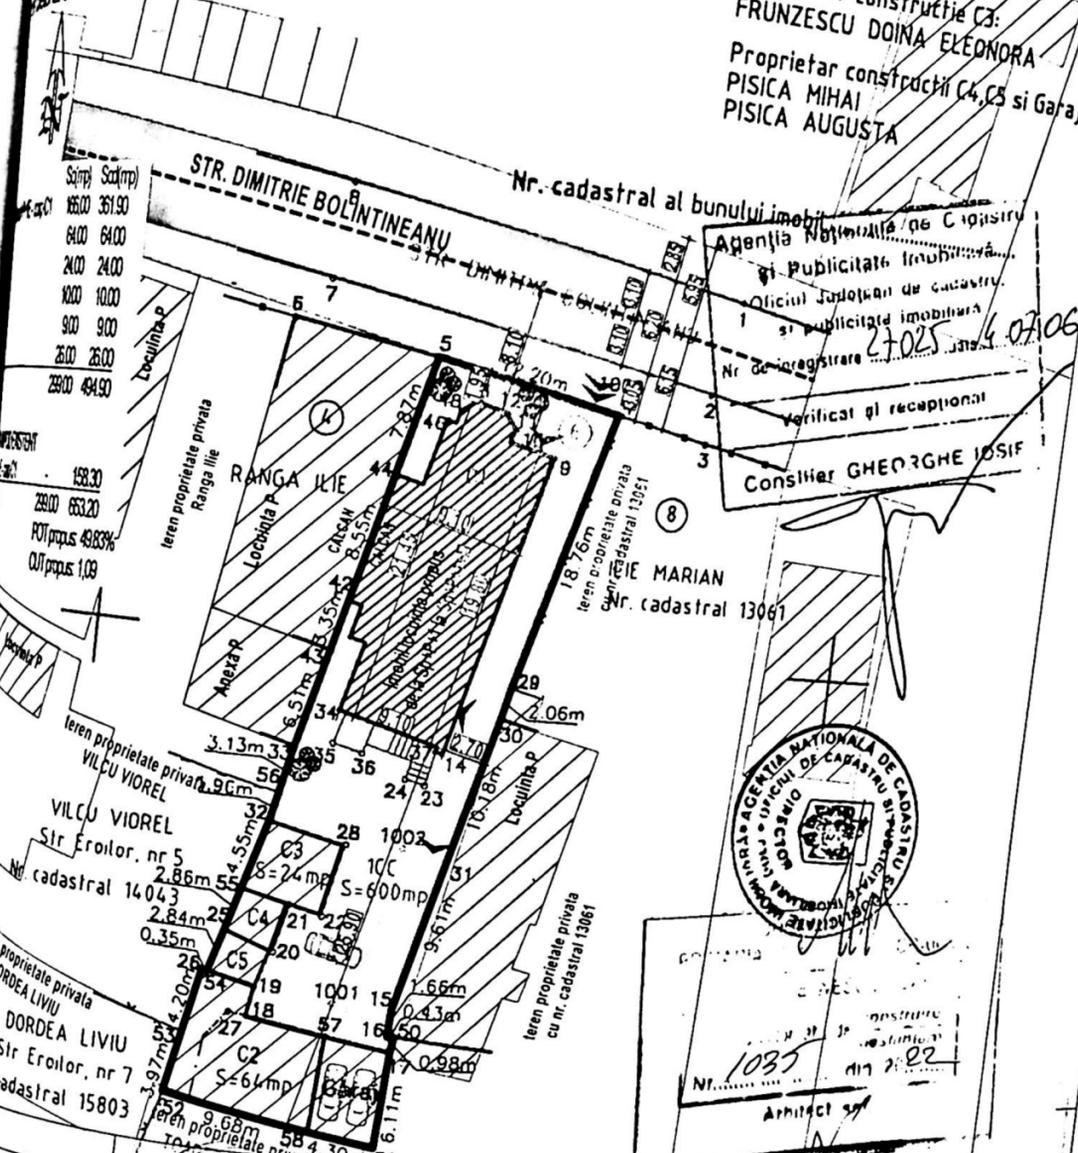

Agentia Nationala de Cadastru si Publicitate Imobiliară  
Oficiul Judetean de Cadastru si Publicitate Imobiliară  
Nr. de inregistrare 27025/16.07.06  
Verificat și recepționat  
Consilier GHEORGHE IOSIF




NUME: \_\_\_\_\_  
SEMNATURA: \_\_\_\_\_  
CERINTA: \_\_\_\_\_ REFERAT / EXPERTIZA NR. DATA: \_\_\_\_\_  
BENEFICIAR: \_\_\_\_\_  
DĂTRĂȘCU-NICOLAE Știla \_\_\_\_\_



FATADA LATERALA STANGA

Nr. 1035  
 Arhitect S.M.  
 1. Ianuș de  
 consiliu  
 din 2021

VERIFICATOR/ EXPERT	NUME:	SEMNATURA:	CERINTA:	REFERAT / EXPERTIZA NR. DATA:	NUMERUL DE INREGISTRARE CORP C1
<b>S.C. ARHITERRA S.R.L</b> J16 / 966 / 2007 CUI: RO21768843 Str. Al. Macedonski, nr. 6, et.1, ap.2, Mun. Craiova, Jud. Dolj Tel. : 0771.204.032 / 0742.096.420 / 0763.679.962			<b>BENEFICIAR</b> <b>PĂTRAȘCU NICOLAE și</b> <b>PĂTRAȘCU ADELA-ELENA</b> Domiciliul: Str. G-Rai Gheorghe Magheru, nr.24, bl.117, sc.1, ap.1, Mun. CRAIOVA, Jud. DOLJ (TITLU PROIECT)		Răzvan GORNOVICEANU
ARHITECTURA:	NUME:	SEMNATURA:	Scara:	AMENAJARE MANSARDA IN POD EXISTENT LA IMOBIL LOCUINTA Sp(baci)+P+1E - CORP C1	
SEF PROIECT:	ARH. RĂZVAN GORNOVICEANU		1:100	Proiect nr. 69/2021	
PROIECTAT:	ARH. RĂZVAN GORNOVICEANU		Date:	Faza: D.T.A.C.	
DESENAT:	ING. COSTIN VIRTELNITA		OCTOMBRIE 2021	Amplasament: Str. DIMITRIE BOLINTINEANU, nr.6, Mun. CRAIOVA, Jud. DOLJ TITLU PLANSĂ	
				FATADA LATERALA STANGA - PROPUS Plansa nr. A06	

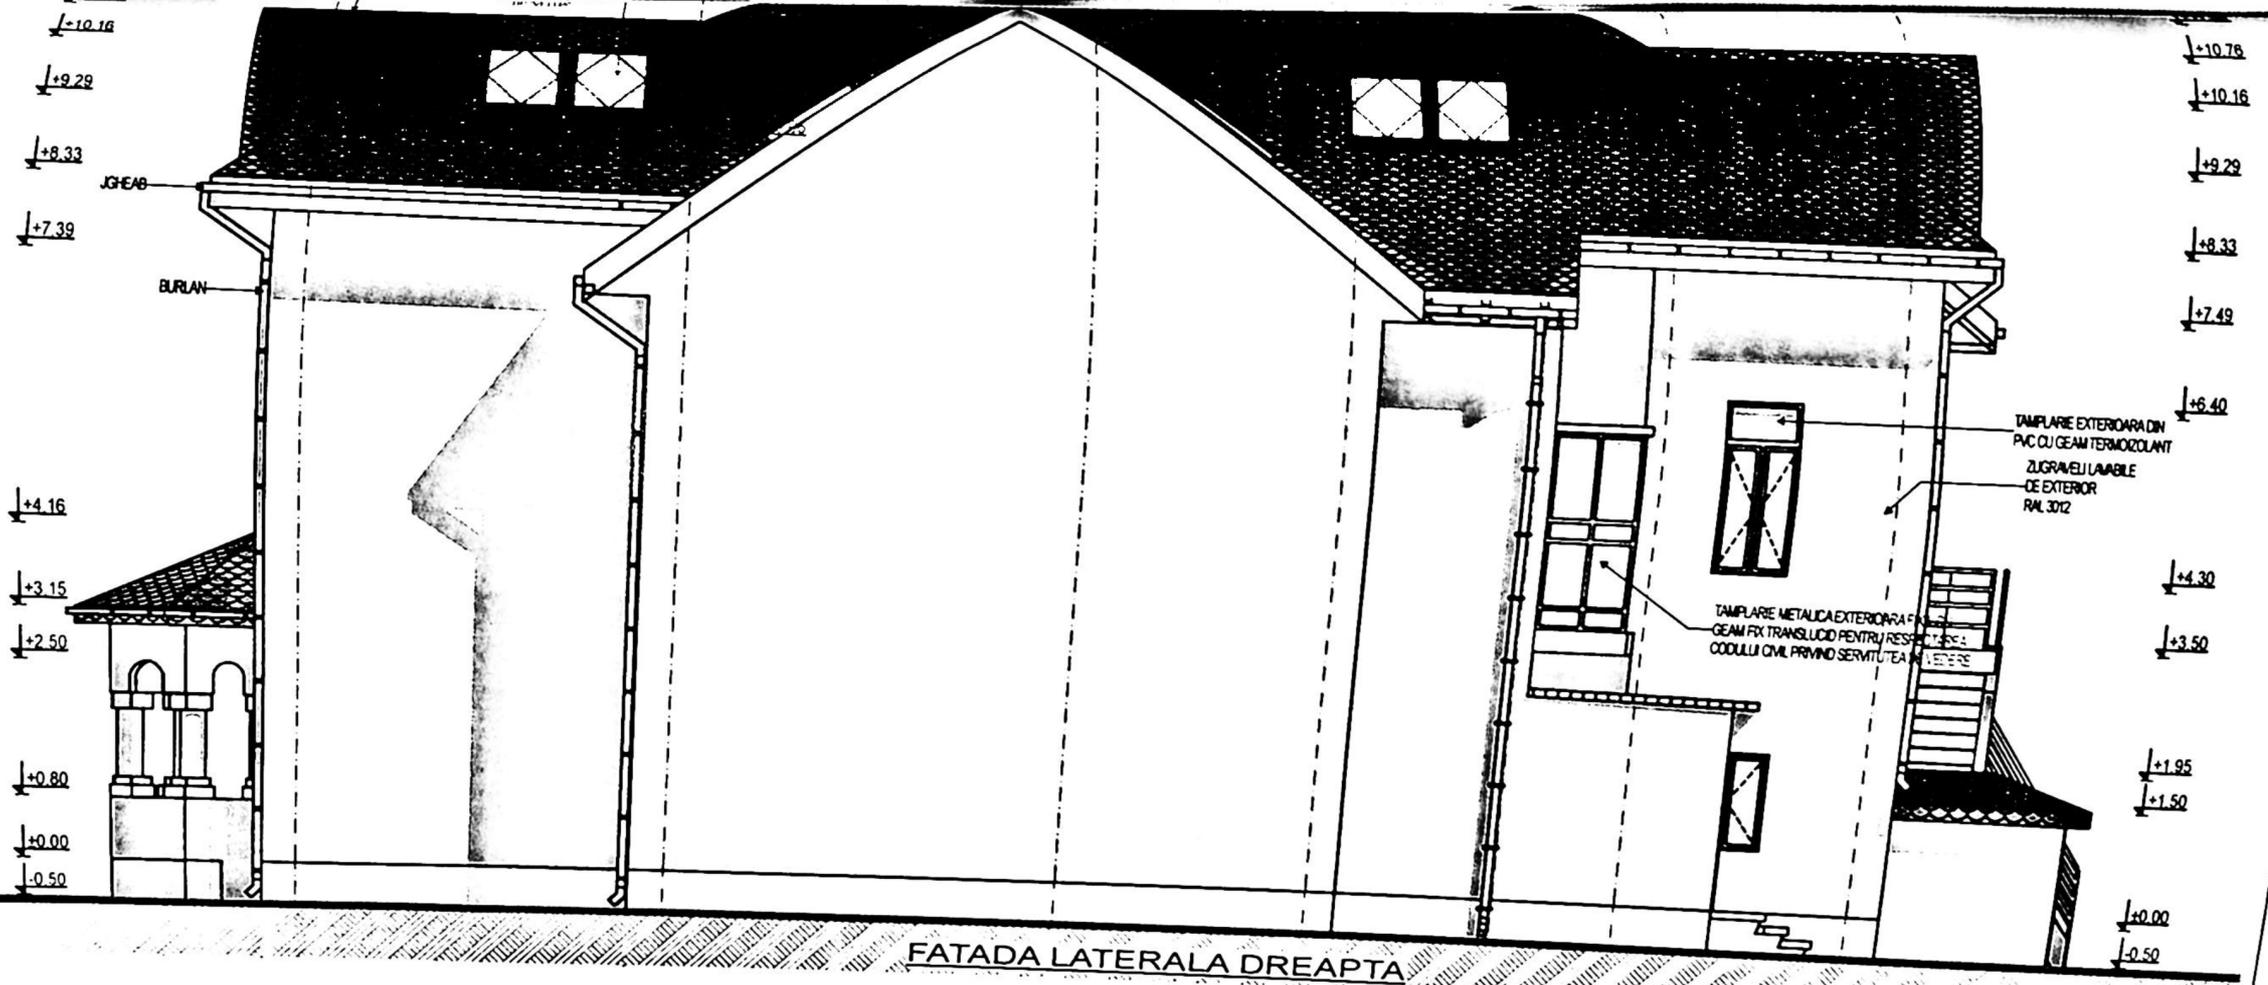

FATADA LATERALA DREAPTA

 Nr. 1033 din 20.02.2021  
 Arhitect sef

VERIFICATOR/ EXPERT	NUME:	SEMNATURA:	CERINTA:	REFERAT / EXPERTIZA NR. DATA:
<b>S.C. ARHITERRA S.R.L</b> J16 / 966 / 2007 CUI: RO21768843 Str. Al. Macedonski, nr. 6, et.1, ap.2, Mun. Craiova, Jud. Dolj Tel. : 0771.204.032 / 0742.096.420 / 0763.679.962				BENEFICIAR <b>PĂTRAȘCU NICOLAE și PĂTRAȘCU ADELA-ELENA</b> Domiciliul: Str. G-Rai Gheorghe Magheru, nr.24, bl.117, sc.1, ap.1, Mun. CRAIOVA, Jud. DOLOJ
ARHITECTURA:	NUME:	SEMNATURA:	Scara: 1:100	AMENAJARE MANSARDA IN POD EXISTENT LA IMOBIL LOCUINTA Sp(beci)+P+1E - CORP C1 Amplasament: Str. DIMITRIE BOLINTINEANU, nr.6, Mun. CRAIOVA, Jud. DOLOJ <b>TITLU PLANSĂ</b> <b>FATADA LATERALA DREAPTA - PROPUS</b>
SEF PROIECT:	ARH. RĂZVAN GORNOVICEANU		Data: OCTOMBRIE 2021	
PROIECTAT:	ARH. RĂZVAN GORNOVICEANU			
DESEMAT:	ING. COSTIN VIRTELNITA			Proiect nr. 69/2021 Faza: D.T.A.C. Plansa nr. A07