



+43 22

**PLAN DE AMPLASAMENT SI DECIMITARE A IMOBILULUI**  
Scara: 1:500

Nr. cadastral	Suprafata incalzita	Adresa imobilului
884 4/4	20 704 mp	Municipal Craiova, b-dul Stirbei Voda, nr. 9, judec. Dolj - intravilan
Nr. Cartea Funciara	UAT	CRAIOVA
A. Date referitoare la teren		
Nr. parcelă	Categoria de teren	Suprafata (mp)
I	Ca	20 704
Total		20 704
Completat Sportiv Stadionul Tineretului Terenul este în posesia proprietarului gard de beton, gard metalic și zid		

Executant: **Oficiu Tehnic Alcatuș**  
**CERTIFICAT**  
Conținutul prezentei documentații este corect și corespunde situației de fapt și este în conformitate cu planurile de execuție și proiectul de execuție.  
Data: 03.2019

Inspector:  
Căminul imobilului în baza de date cadastrale și atribuirea numărului cadastral.  
Scrierea și stampila imobilului Dolj  
**OROVICIANI ROXANA-MARIA**  
Supapila DJCJ CONSIGLIER  
Data: 4.5.2019 / 05.03.2019.

BILANT GENERAL		DATE GENERALE	
<b>SUPRAFETE GENERALE</b>			
SUPRAFATA TEREN (mp)	20704.00	NUMARUL LOCURI SPECTATORI	
SUPRAFATA CONSTRUITA SUBSOL (mp)	14946.89	NUMARUL TOTAL DE LOCURI PERSOANE CU HANDICAP	
SUPRAFATA CONSTRUITA PARTER (mp)	11097.76	NUMARUL LOCURI PRESA	
SUPRAFATA CONSTRUITA ETAJ 1 (mp)	3307.00	NUMARUL DE LOCURI PRESA CU DESK	
SUPRAFATA CONSTRUITA ETAJ 2 (mp)	1145.85	NUMARUL DE LOCURI COMENTATORI (50x3)	
SUPRAFATA CONSTRUITA ETAJ 3 (mp)	4102.71	NUMARUL DE LOCURI VIP	
SUPRAFATA DESFASURATA CONSTRUITA	34600.21	NUMARUL TOTAL DE LOCURI SPECTATORI P. PRESA	
<b>INDICATORI</b>			
SUPRAFATA CONSTRUITA (mp)	11097.76	NUMARUL DE LOCURI DE PARCARE LA NIVEL TERENULUI - IN INCINTA	
SUPRAFATA DESFASURATA SUPRATERANA (mp)	19653.32	NUMARUL DE LOCURI DE PARCARE LA NIVEL SUBSOLULUI	
P.O.T (%)	53.60	NUMARUL DE LOCURI DE PARCARE AUTOCAR	
C.U.T	0.949	NUMARUL TOTAL DE LOCURI DE PARCARE	
INALTIMEA CORNISA (m)	23.70		
INALTIMEA MAXIMA (m)	27.00		


CATEGORIA DE IMPORTANȚĂ: B	CONF.
CLASA DE IMPORTANȚĂ: II	CONF.
GRAD DE REZISTENȚĂ LA FOC: II	CONF.
NIVEL DE STABILITATE LA INCENDIU PARCAJ: I	CONF.
RISC DE INCENDIU C1 (SALA AGLOMERATA): RISC MIC DE INCENDIU	CONF.
RISC DE INCENDIU C2 (PARCAJ TIP P2): RISC MARE DE INCENDIU	CONF.
RISC DE INCENDIU C3, C3.1 (SPATII TEHNICE): RISC MIJLOCIU DE INCENDIU	CONF.

BENEFICIAR: Municipiul Craiova - domeniul public

PROIECTANT GENERAL ASOCIAREA: SC. GETROU SA

CONSILIU JUDETEAN DOLJ

POPP & ASOCIATA SA

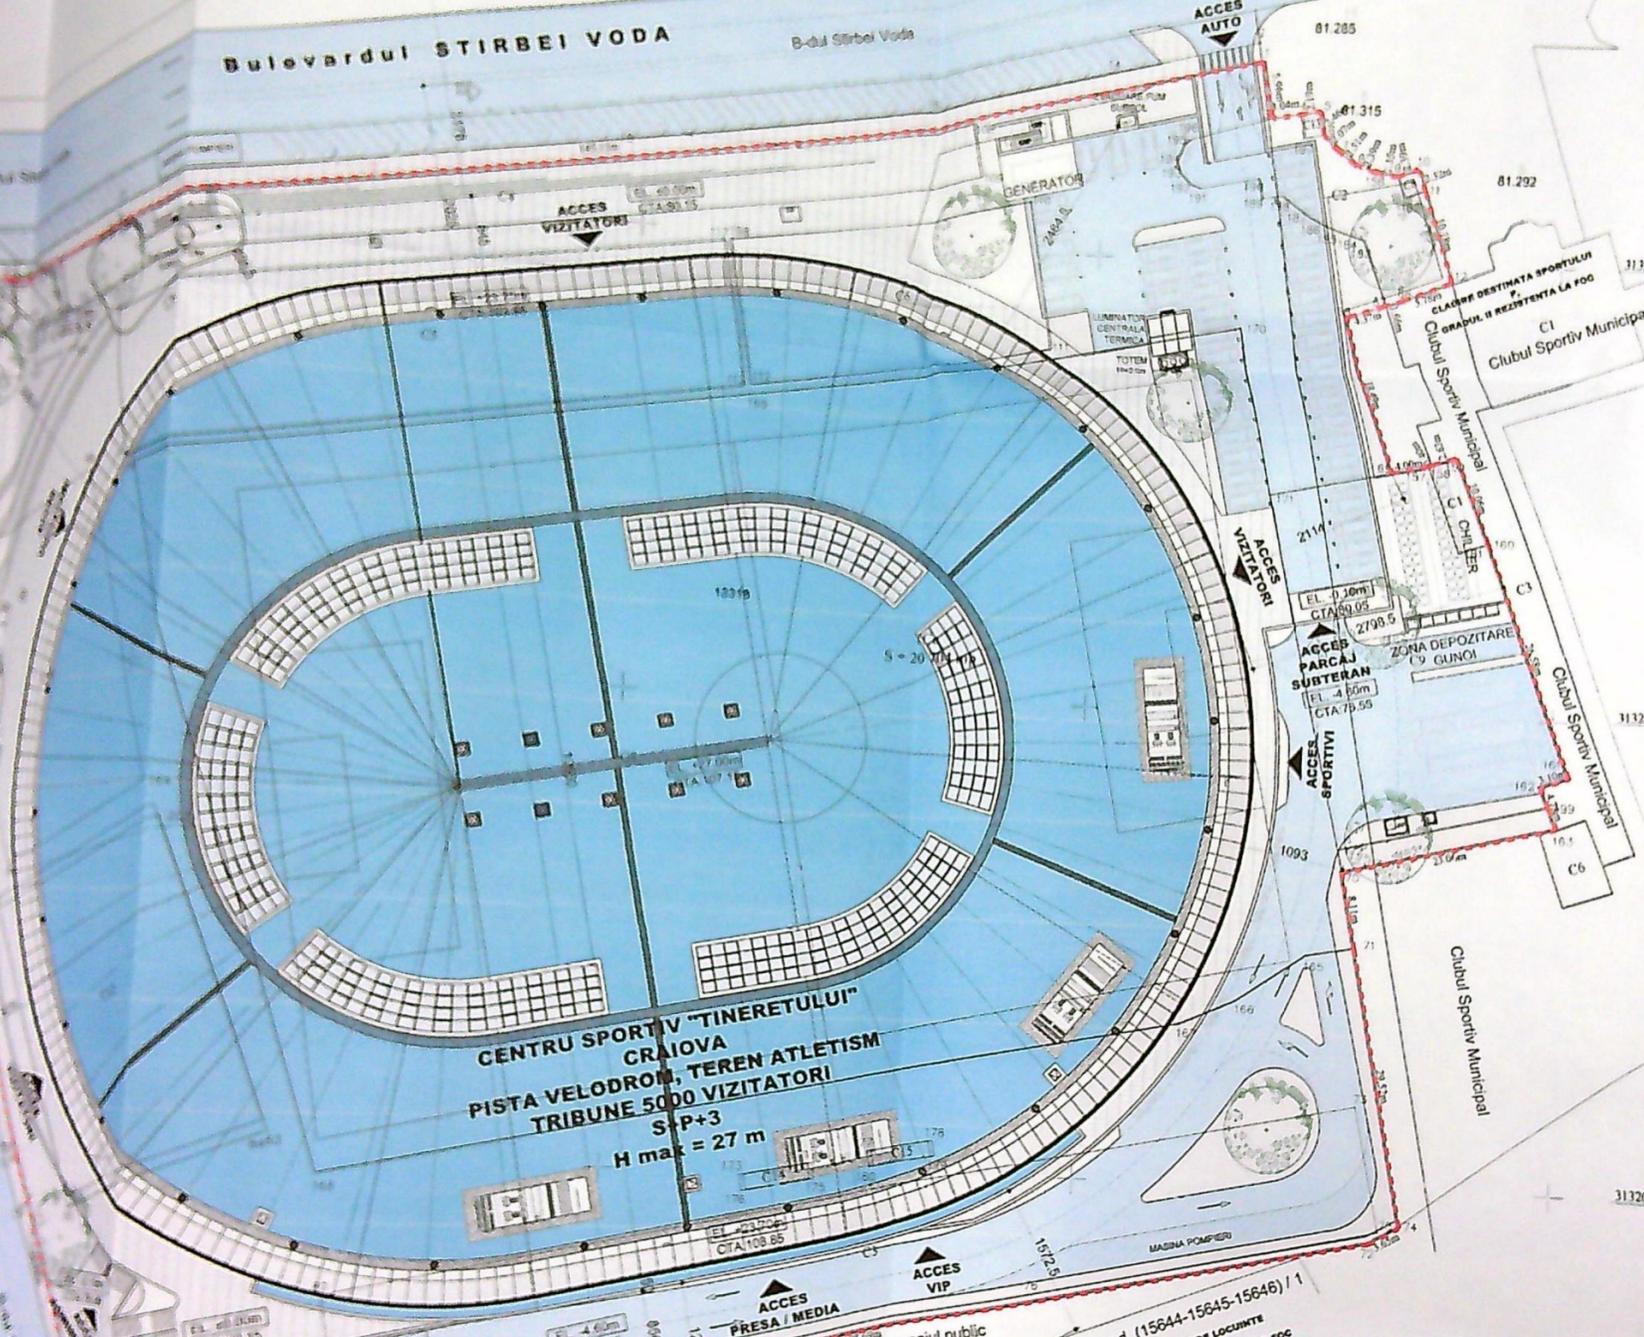

**CENTRU SPORTIV "TINERETULUI" CRAIOVA**  
PISTA VELODROM, TEREN ATLETISM  
TRIBUNE 5000 VIZITATORI  
S+P+3  
H max = 27 m

Nr. cad. 23791  
CLASURI DE LOCUINTE P+4  
GRADUL I DE REZISTENȚA LA FOC

Nr. cad. (15644-15645-15646) / 1  
CLASURI DE LOCUINTE P+4  
GRADUL I DE REZISTENȚA LA FOC

Municipiul Craiova - domeniul public  
78.351

Municipiul Craiova - domeniul public  
78.480



