
Nr. cadastral	Suprafata masurata [mp]	Adresa imobilului Mun. Craiova, Str. Bucovat, nr. 61, Jud. Dolj
260588	2175	(fost str. Riului, nr. 201 FOST NR. 145)

Cartea Funciara nr.	260588	UAT	mun. CRAIOVA

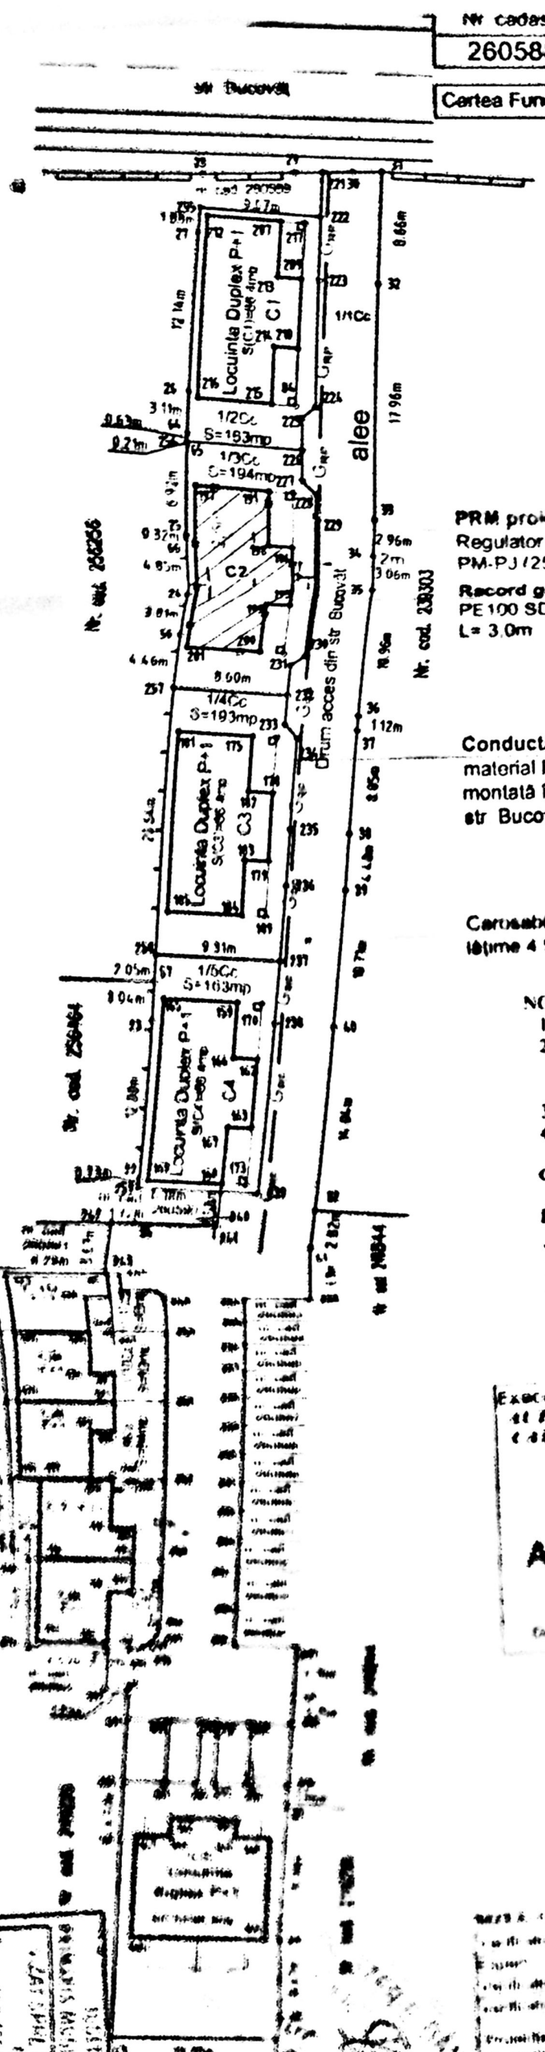

PRM proiectat
Regulator de presiune gaze net.
PM-PJ (25mbar) Q= 10mcN/h

Racord gaze net. P.R. proiectat
PE100 SDR11 Dn32mm
L= 3.0m

Conductă distribuție P.R. existentă
material PE100 SDR11 cu Dn90mm - montată îngropat pe drum de acces din str. Bucovăț, în carosabil (pavele)

Carosabil (pavele)
lățime 4.50m

NOTĂ:

1. Constructorul, în timpul execuției va lua toate măsurile care se impun pentru respectarea "NTPEE 2018"
2. Se vor efectua probe de presiune cu aer în conformitate cu NTPEE 2018 pentru regimul de medie presiune, astfel:
   - Proba de rezistență la presiune de 9 bar, timp de 1 oră.
   - Proba de etanșeitate la presiune de 6 bar, timp de 1 oră (V_{tasare} = 0.001m^3).
3. Se montează răsuflători în dreptul îmbinărilor sudate și la capătul tuburilor de protecție.
4. Operațiunea de perforare a conductei de distribuție va fi efectuată numai de către personalul operatorului licențiat.

Categoria de importanță a lucrărilor este „C" - importanță normală.

LEGENDA:

— G — Conductă distribuție gaze naturale PR existentă montată îngropat

Executant SIMION Adrian
Adrian Simion