

(Intravilan)
Scara 1:500

Nr. cadastral	Suprafata masurata	Adresa imobil
215929	1502 mp	Mun. Craiova, Str. Baniera Vitii, Nr. 186 (fost nr. 176), Jud. Dolj
Casa familie nr.	UAT	CRAIOVA

Nr. parcela	Categoria de folosinta	Suprafata [mp]	Valoarea de impozitare (lei)	Marfură
1	CC	972	-	
2	A	530	-	Teren imprejmuit - gard lemn, gard plasa, gard din zid construite.
Total		1502	-	

B. Date referitoare la constructii

Cod. constr.	Supr. constr. la sol [mp]	Valoarea de impozitare (lei)	Meniuni
C1	84	-	C1 - Locuinta, Scd=84
C2	92	-	C2 - Anexa, Scd=92 mp.
C3	14	-	C3 - Garaj, Scd=14 mp.
Total	190	-	


Indicatore teritoriale:
 S Teren=1502 mp
 SC Existenta=C1+C2=176 mp
 SC a fost desfiintata si Nota de constatare 70564/2023
 T Existenta=11.72%
 SC Existenta=C1+C2=176 mp
 SC T Existenta=0.42
 SC Propusa=160=8.0
 SC Total rezultat=5.0 Total rezultat=338 mp
 SC T Rezultat=22.37% C U T Rezultat=0.22

INVENTAR DE COORDONATE

Sistem de coordonate S

Pct.	E (m)
8	405997.87
12	406006.2
13	406011.58
14	406020.82
16	406041.32
19	406036.249
20	406035.862
21	406033.605
22	406032.001
23	406030.955
24	406031.102
25	406030.777
26	406029.083
44	406017.617
43	406008.895
42	406007.027
4	405993.012
5	405993.887
6	405994.474

Suprafata totala masurata = 1502 mp
 Suprafata din act = 1500 mp

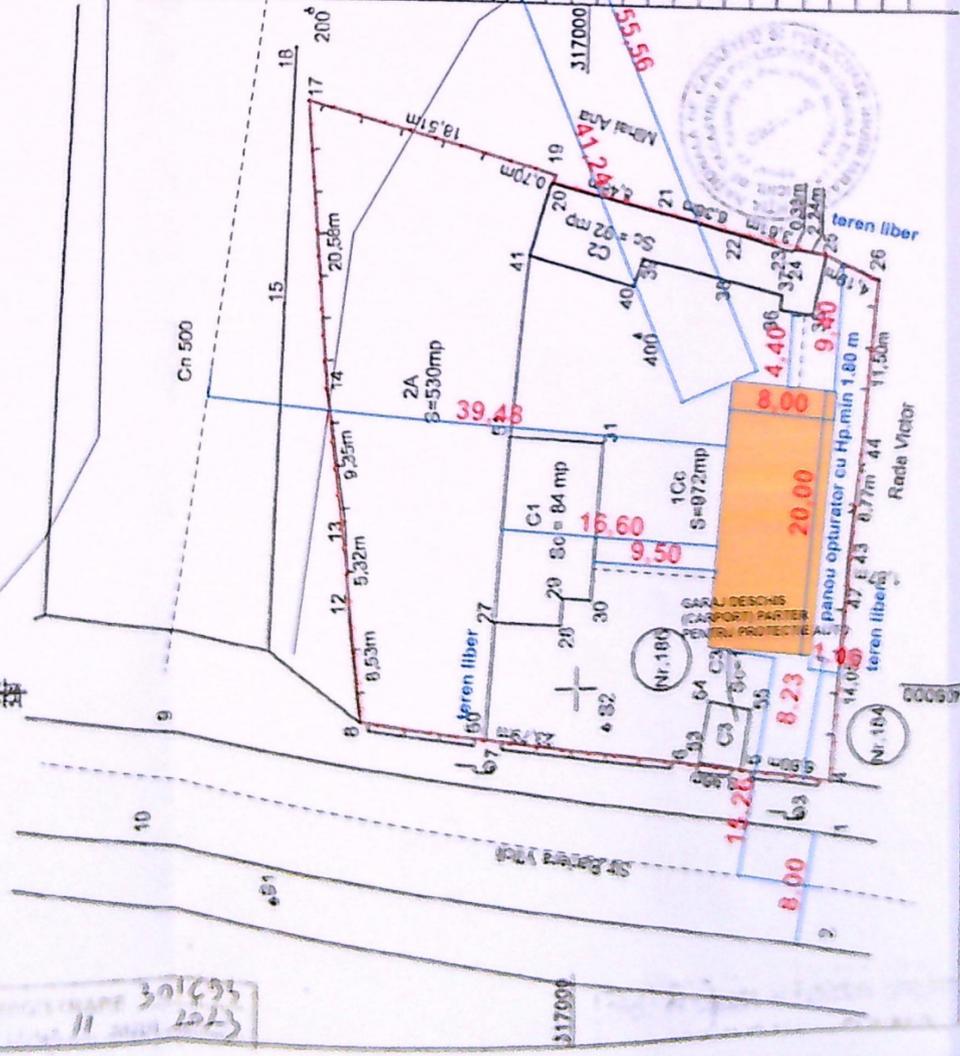


Y. K. K.




Executant,
 SC CRAIOVA SRL
 Semnatura si stampila
 Data: 03.2023



AGENTIE TOL
 PRIMARIA MUNICIPIULUI CRAIOVA
 VIZAT SPRE NESCIMBANE
 NR. 1 - constructii
 Anexa la proiectul de constructii
 Nr. 746
 2023

Stampa oficiala a agentiei de autorizare a constructiilor din Craiova.

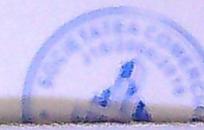

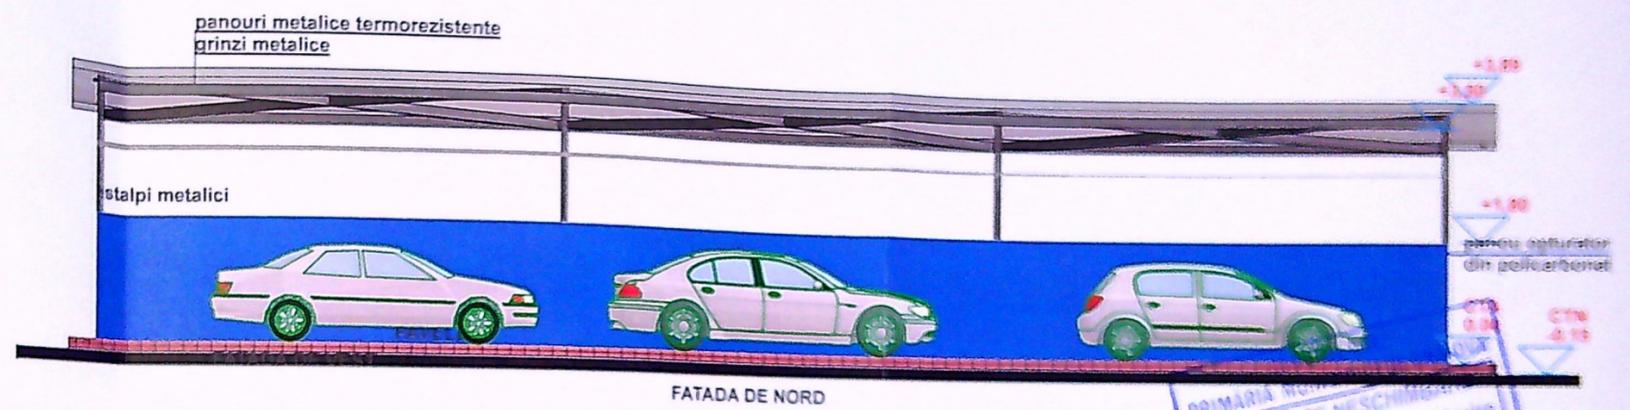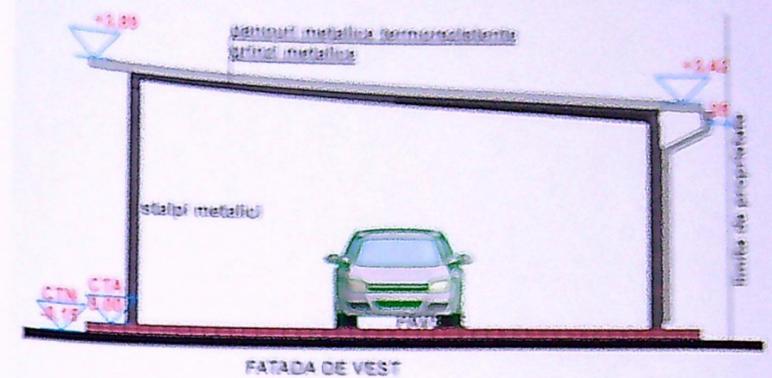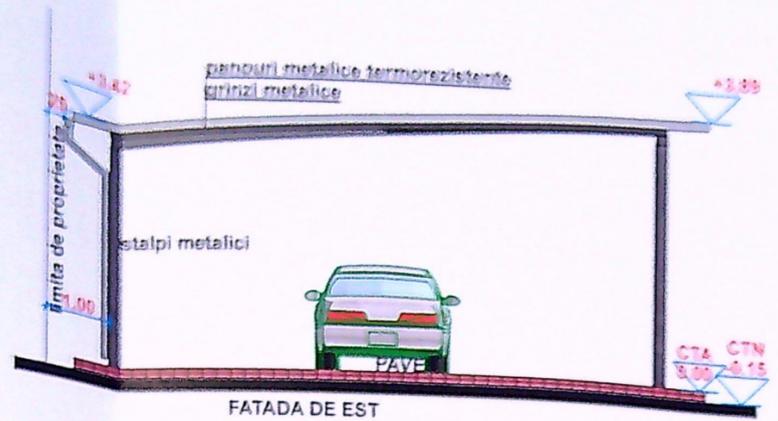

PRIMARIA NOVA
VIZAT SPRE NESCHEDE
NR. 1
Anexa la autorizația de construire
Nr. 746
Arhitect gel

Georgina Adriana
NICULESCU

STATUL ROMANIA
CONSILIUL LOCAL
NOVA