

313420

313420

Locuinta individuala  
Regim de inaltime  
P+M

ACCES  
PIETONAL

ACCES  
AUTO

Locuinta  
individuala  
corp  
G1 P+1E

Cladire restaurata la nivel de fatade

Locuinta individuala  
Regim de inaltime  
parter

NETOIU C-TIN ACORD  
NR. 1236/2025

NICA ANCA ACORD  
NR. 1237/2025

Locuinta individuala  
Regim de inaltime  
P+M

Locuinta individuala  
Regim de inaltime  
parter

19.04


19.01  
18.38

Funcțiune principală învățământ  
Regim de înălțime  
P111M

NR. 1238/2025  
ACORD NR. 1239/2025



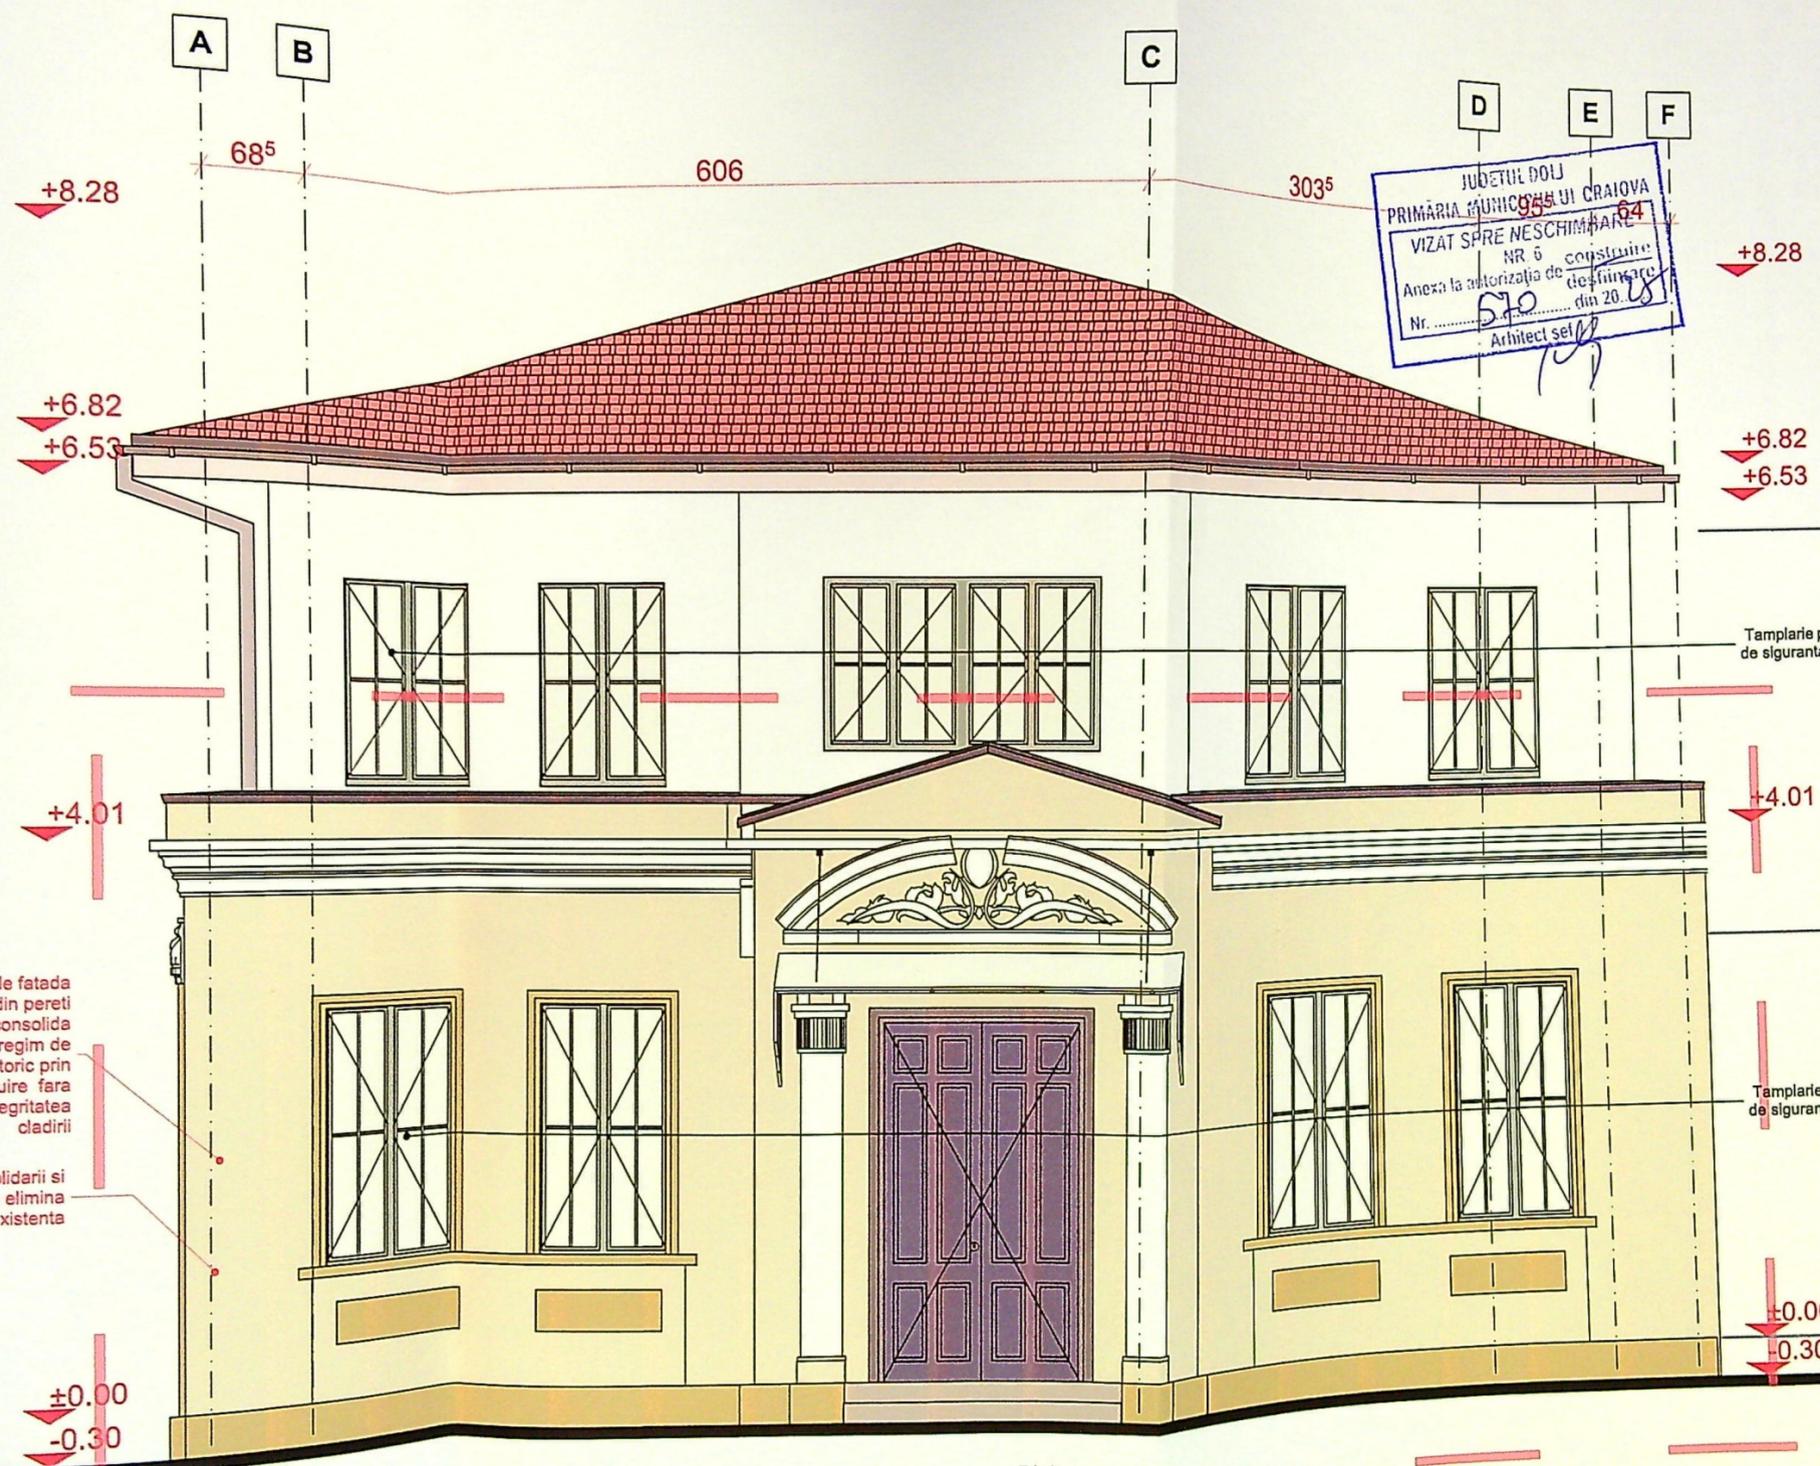

JUDETUL DOLOJ  
 PRIMĂRIA MUNICIPIULUI CRAIOVA  
 NR. 6  
 Anexa la autorizația de construire  
 deșințare  
 Nr. 570 din 20.08.18  
 Arhitect sef

STEFAN M. CĂTĂLIN  
 ROMANIA  
 M.D.P.T.  
 NR. 09166  
 AT  
 INGINER  
 EXPERT TEHNIC


SOCIETATEA COMERCIALA  
 AOV  
 SRL  
 ALEXANDRIA  
 ROMANIA

ORDINUL ARHITECTILOR  
 DIN ROMANIA  
 11736  
 DRAGOȘ  
 PANFIR  
 Arhitect cu drept de semnătură

COVACI-PUTNA I. ILEANA  
 ROMANIA  
 M.L.P.D.A.  
 NR. 07309  
 NR. 09733  
 NR. 9864  
 DIRECTOR  
 ARHITECT  
 VERIFICATOR PROIECTE

Digitally signed by  
 COVACI-PUTNA  
 ILEANA  
 Reason: I am  
 approving this  
 document  
 Location:  
 Date: 2018.08.18  
 19:09:30

Categorie de Importanta: C  
 Risc de Incendiu: mlc  
 Grad de rezistenta la foc : III

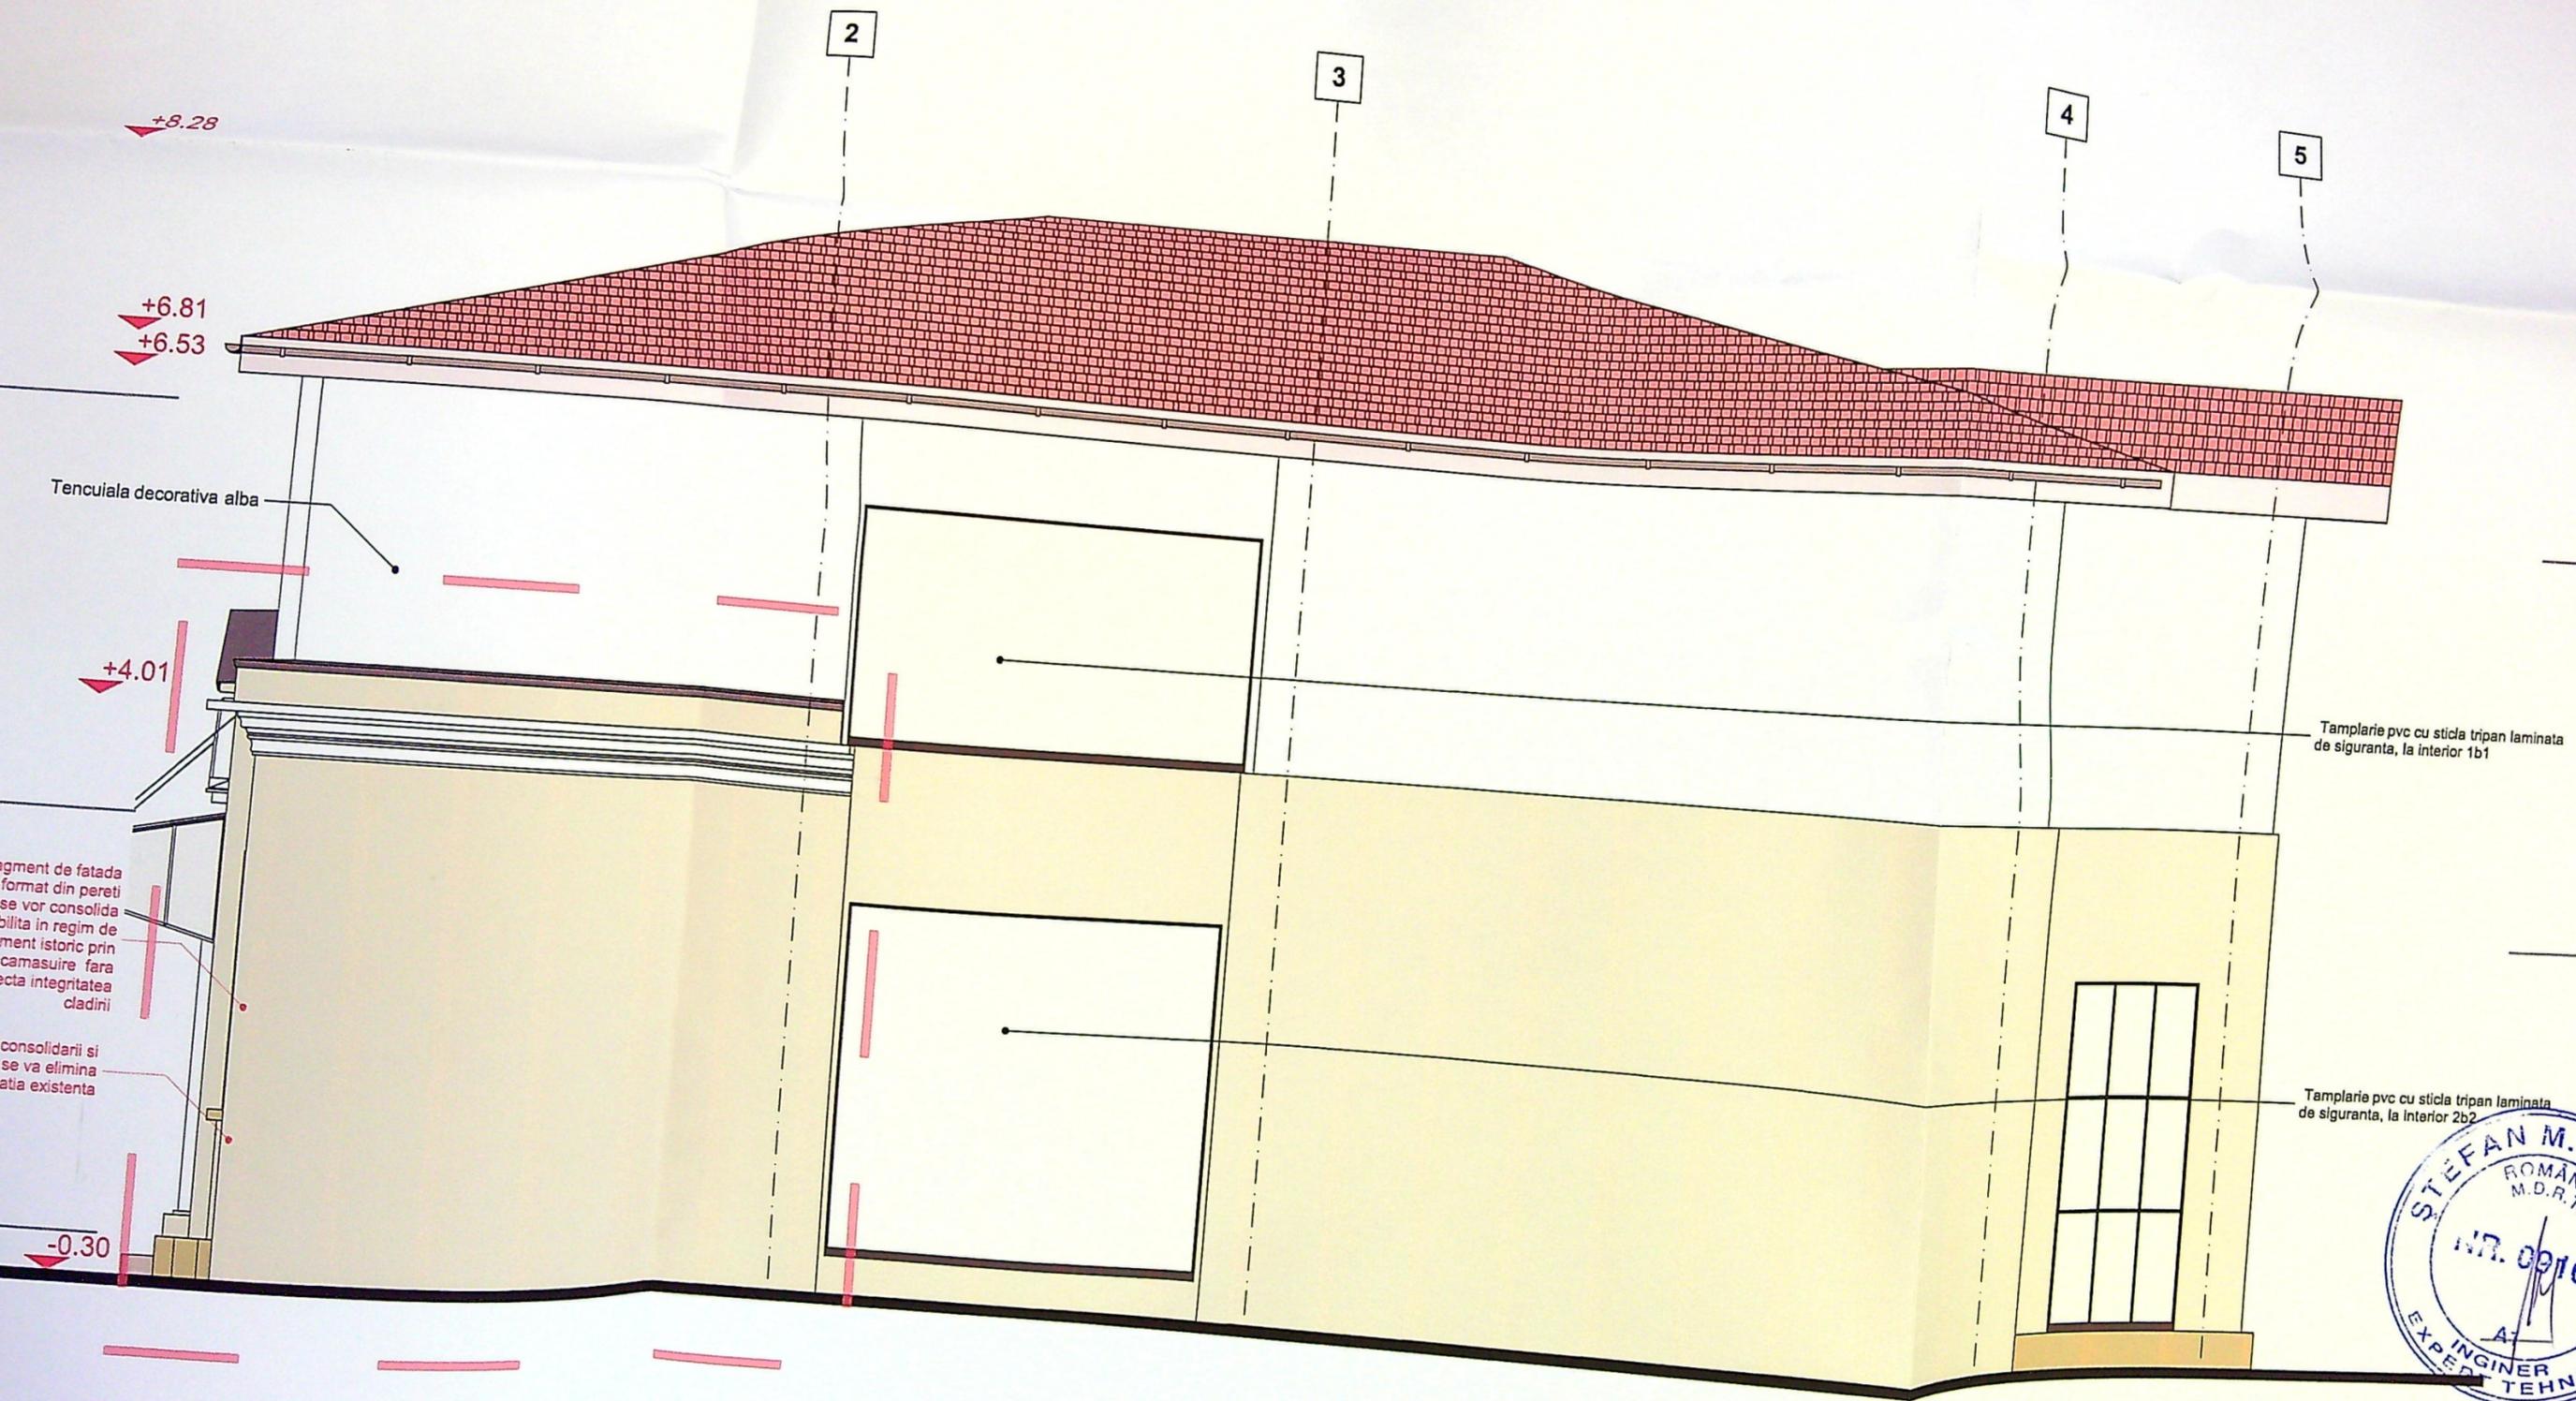

Fragment de fatada format din pereti se vor consolida si se vor consolida in regim de monument istoric prin camasiuire fara a afecta integritatea cladirii

consolidarii si se va elimina fatada existenta


Tamplarie pvc cu sticla tripan laminata de siguranta, la interior 1b1

Tamplarie pvc cu sticla tripan laminata de siguranta, la interior 2b2



ARHITECTILOR ROMANIA  
11736  
Dragoș PANFIR  
Asociație cu drept de semnătură

PRIMAR  
VIZA  
Anexa  
Nr. ....

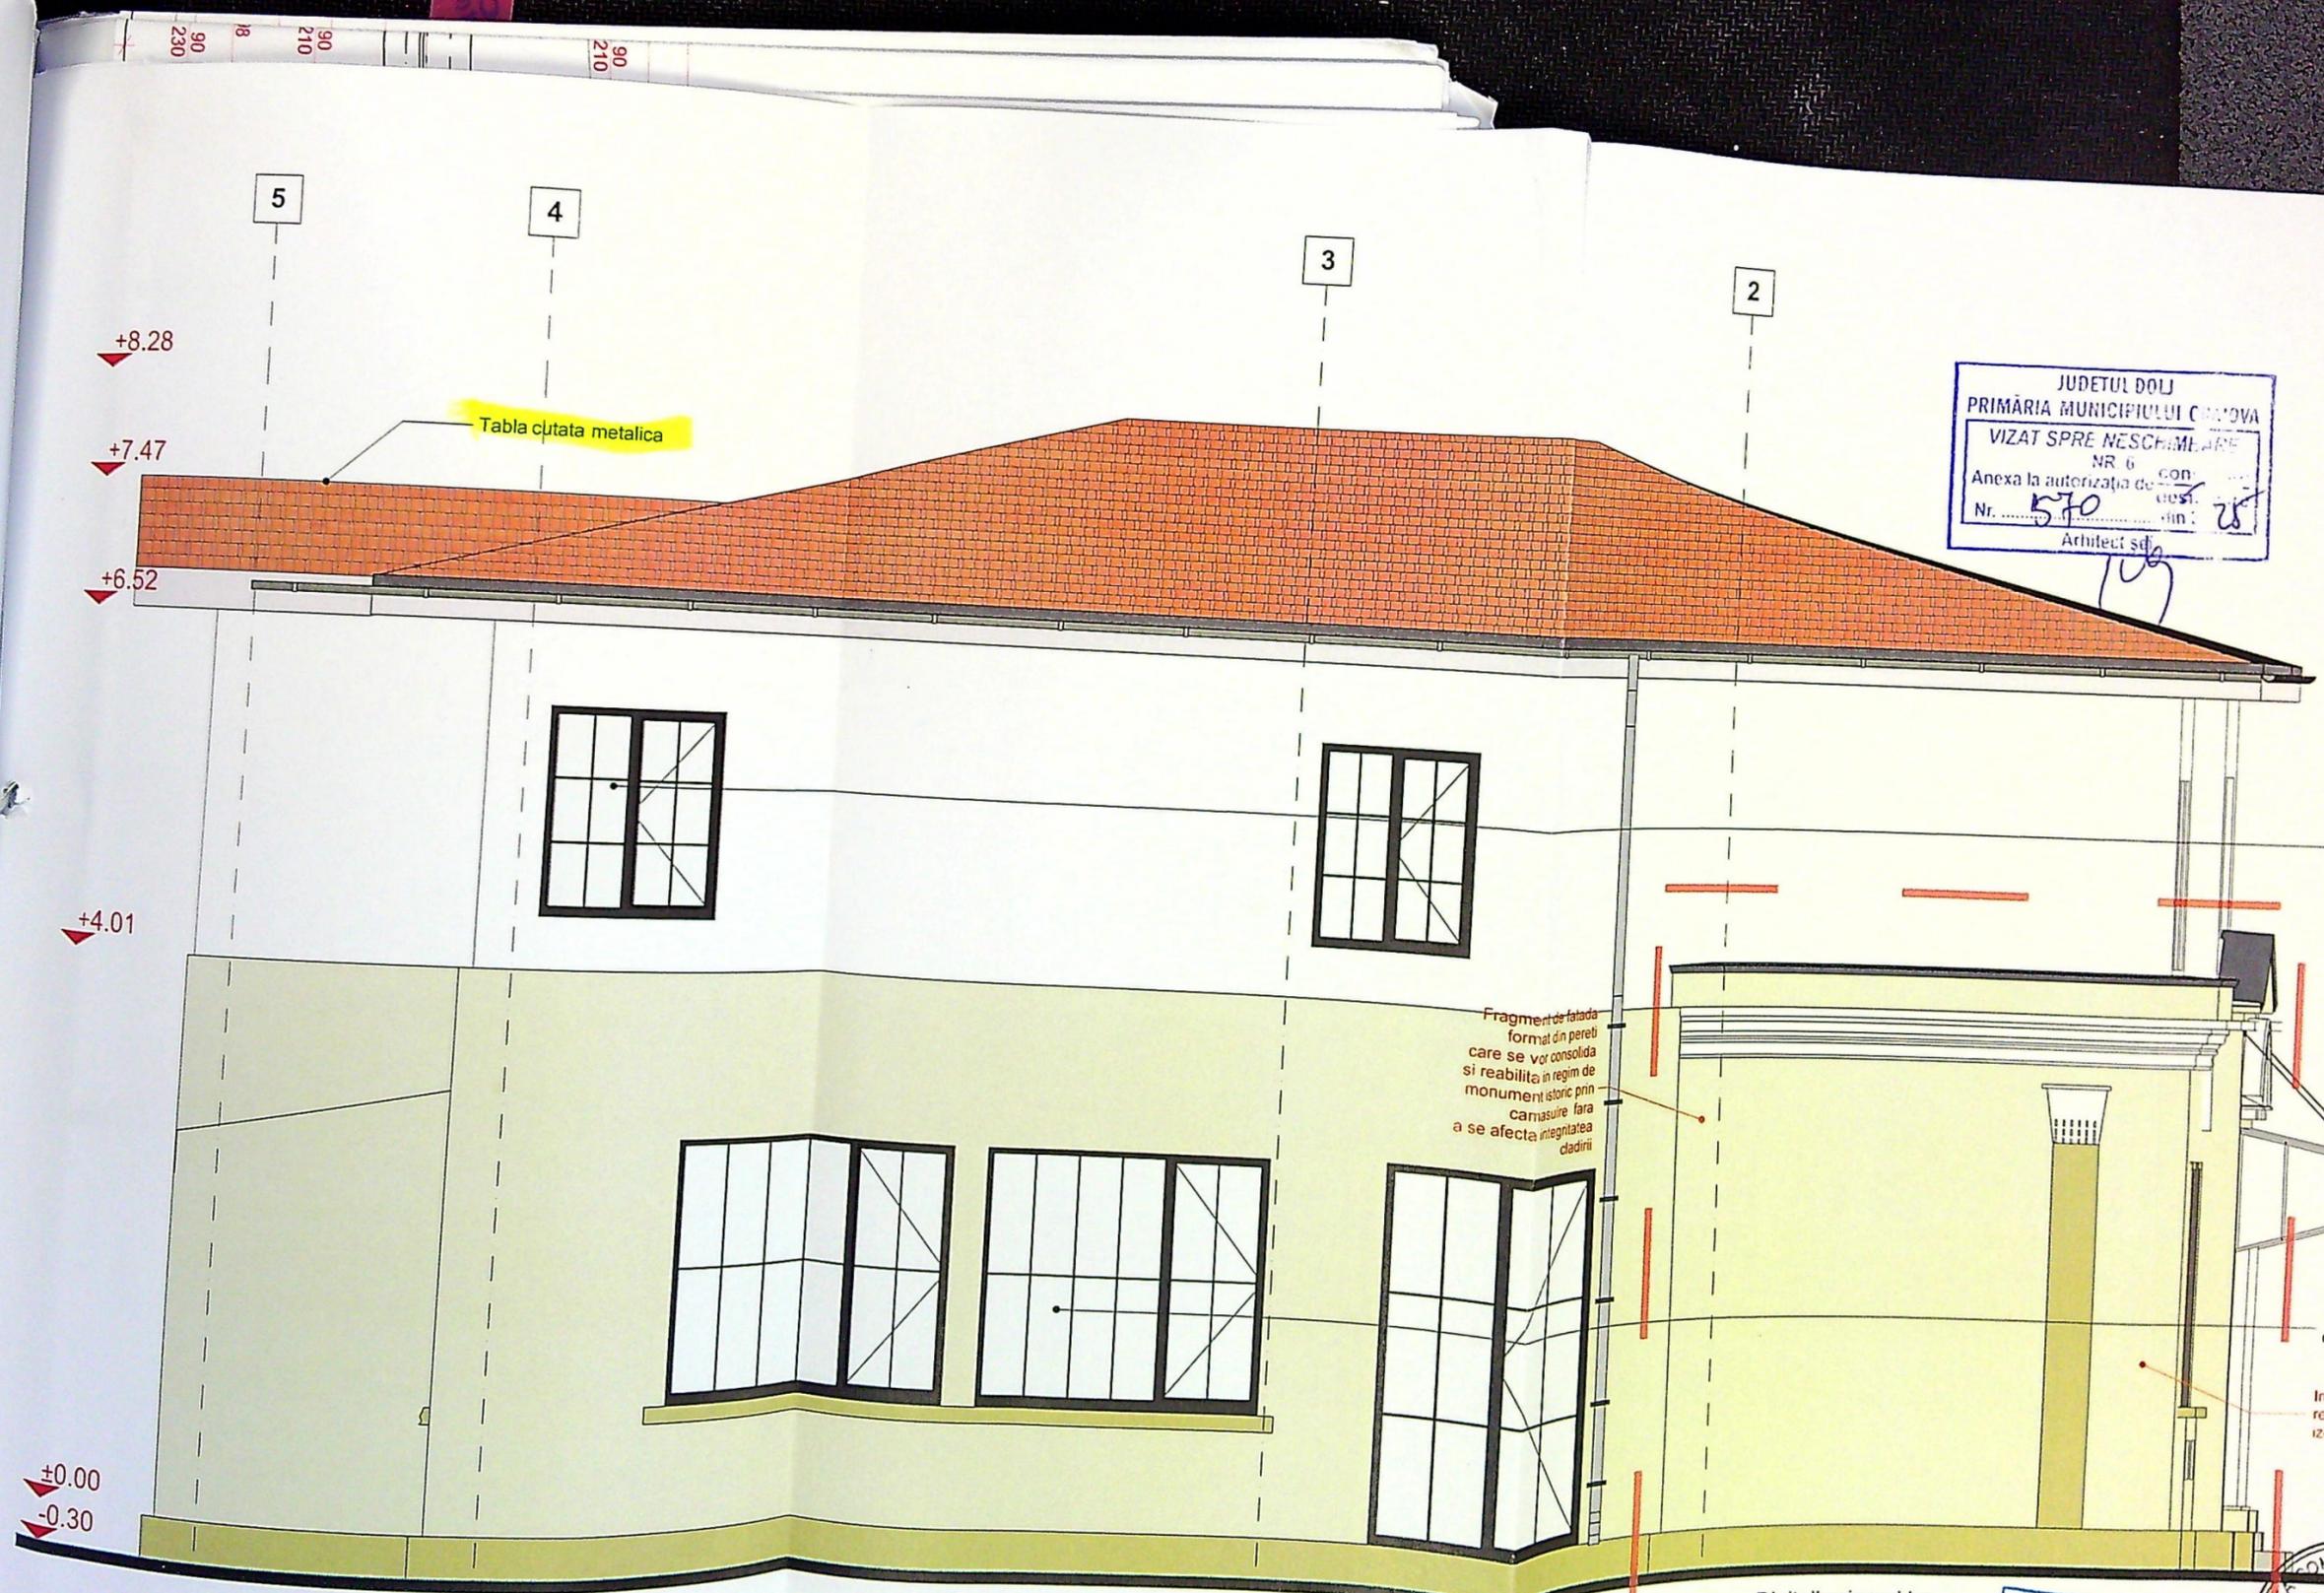

JUDETUL DOLJ  
 VIZAT SPRE NESCHIMBARE  
 NR. 6  
 Anexa la autorizația de construire  
 Nr. 570 din 28  
 Arhitect s.d.

Fragment de fatada format din pereti care se vor consolida si reabilita in regim de monument istoric prin camasiuire fara a se afecta integritatea dadirii

Digitally signed by COVACI-PUTNA ILEANA

ORDINUL ARHITECTILOR DIN ROMANIA


Tamplarie pvc de siguranta, la

Tamplarie pvc de siguranta, la

In urma consolidarii se va el izolatie existenta


±0.00  
-0.30


AVO SRL

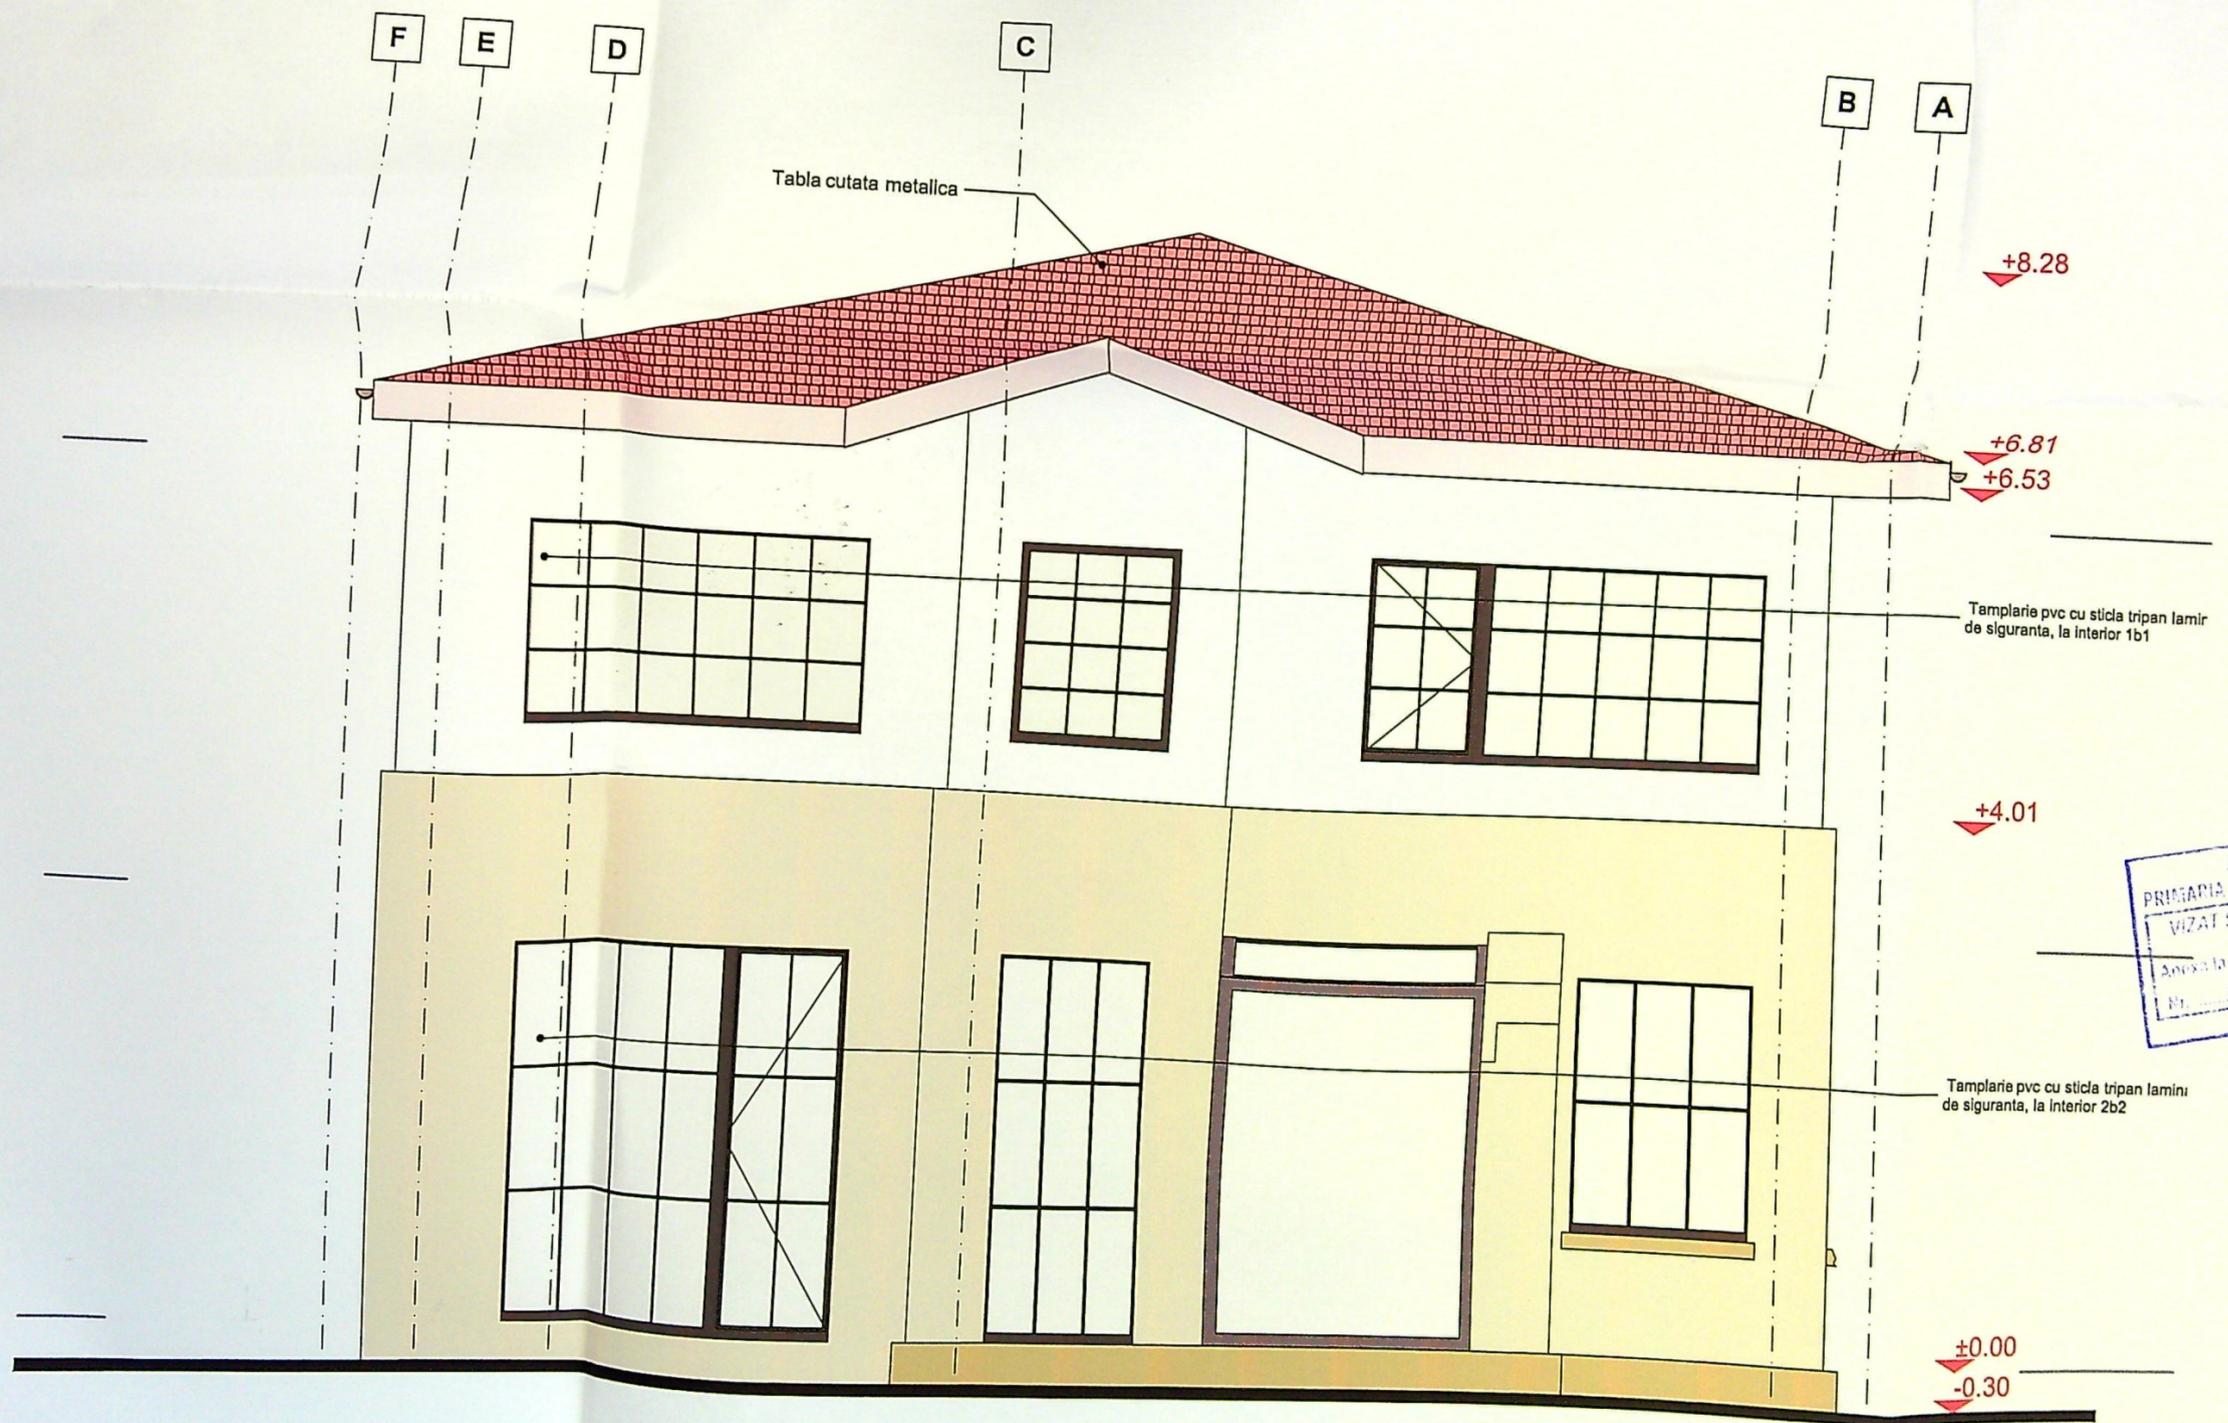


JUDETUL DOLJ  
 PRIMĂRIA MUNICIPIULUI CRAIOVA  
 VIZAT ȘPRE NESCHIMBARE  
 NR. 5/2015  
 Acord la autorizarea de construire  
 din 20.12.2015  
 Nr. 570  
 Arhitect șef

ORDINUL ARHITECT  
 ROMÂNIA  
 11736  
 Dragoș  
 PANFIR  
 Arhitect cu drept de

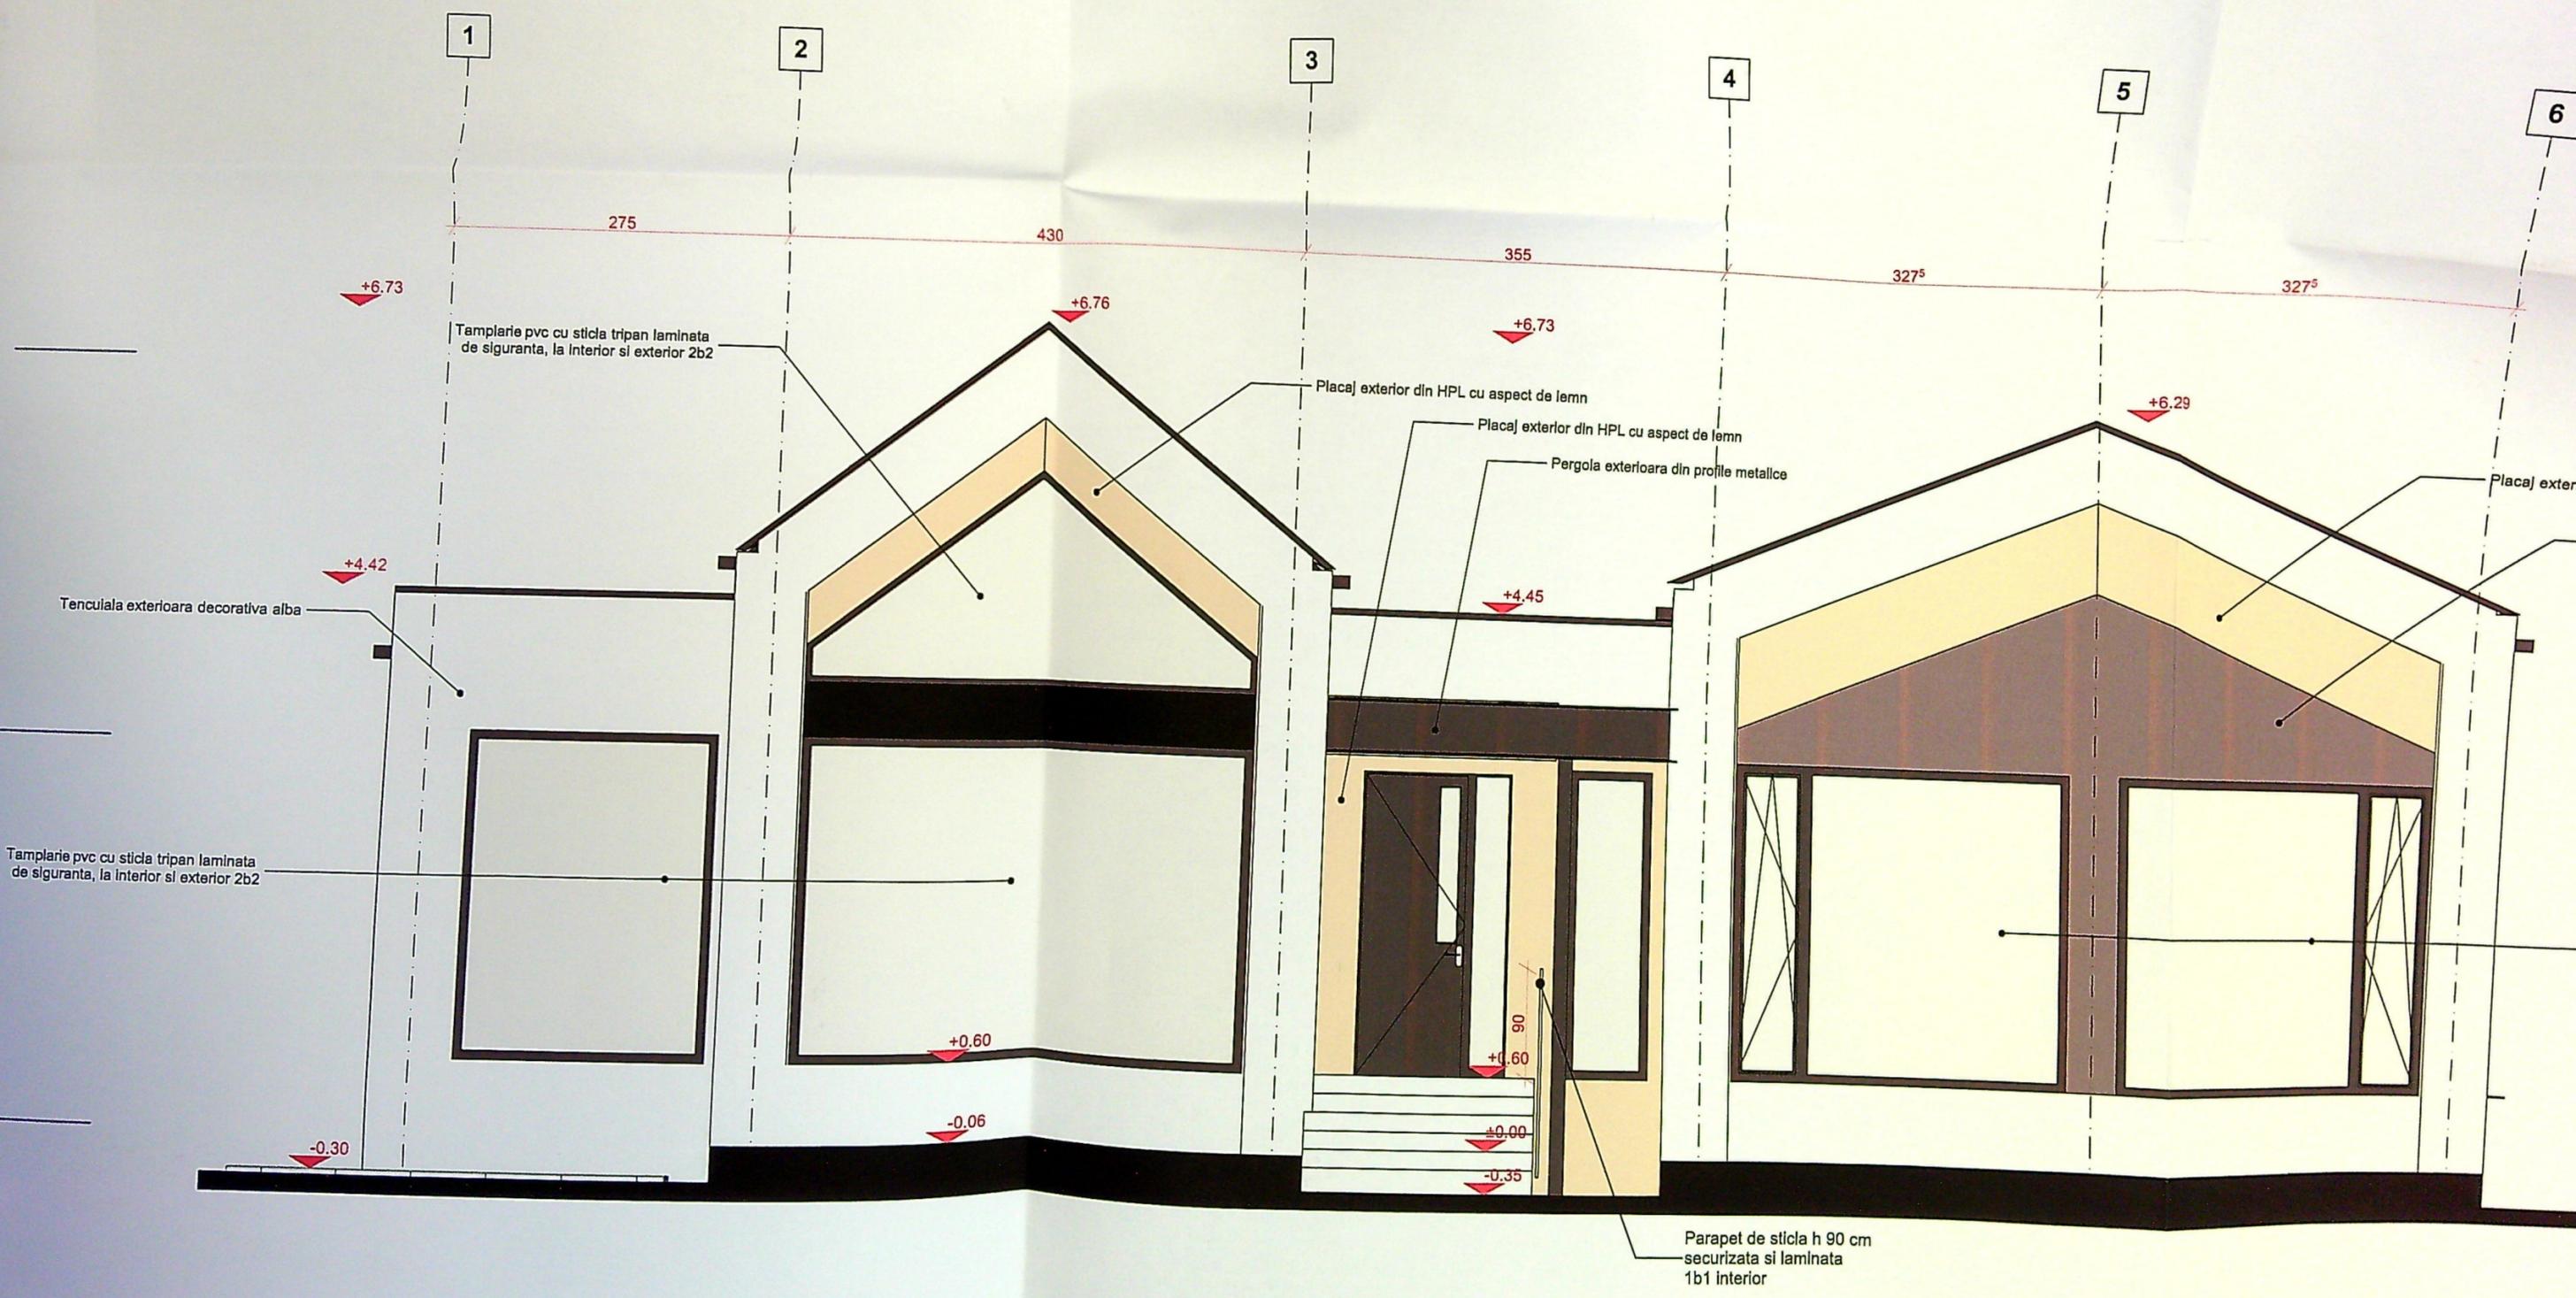

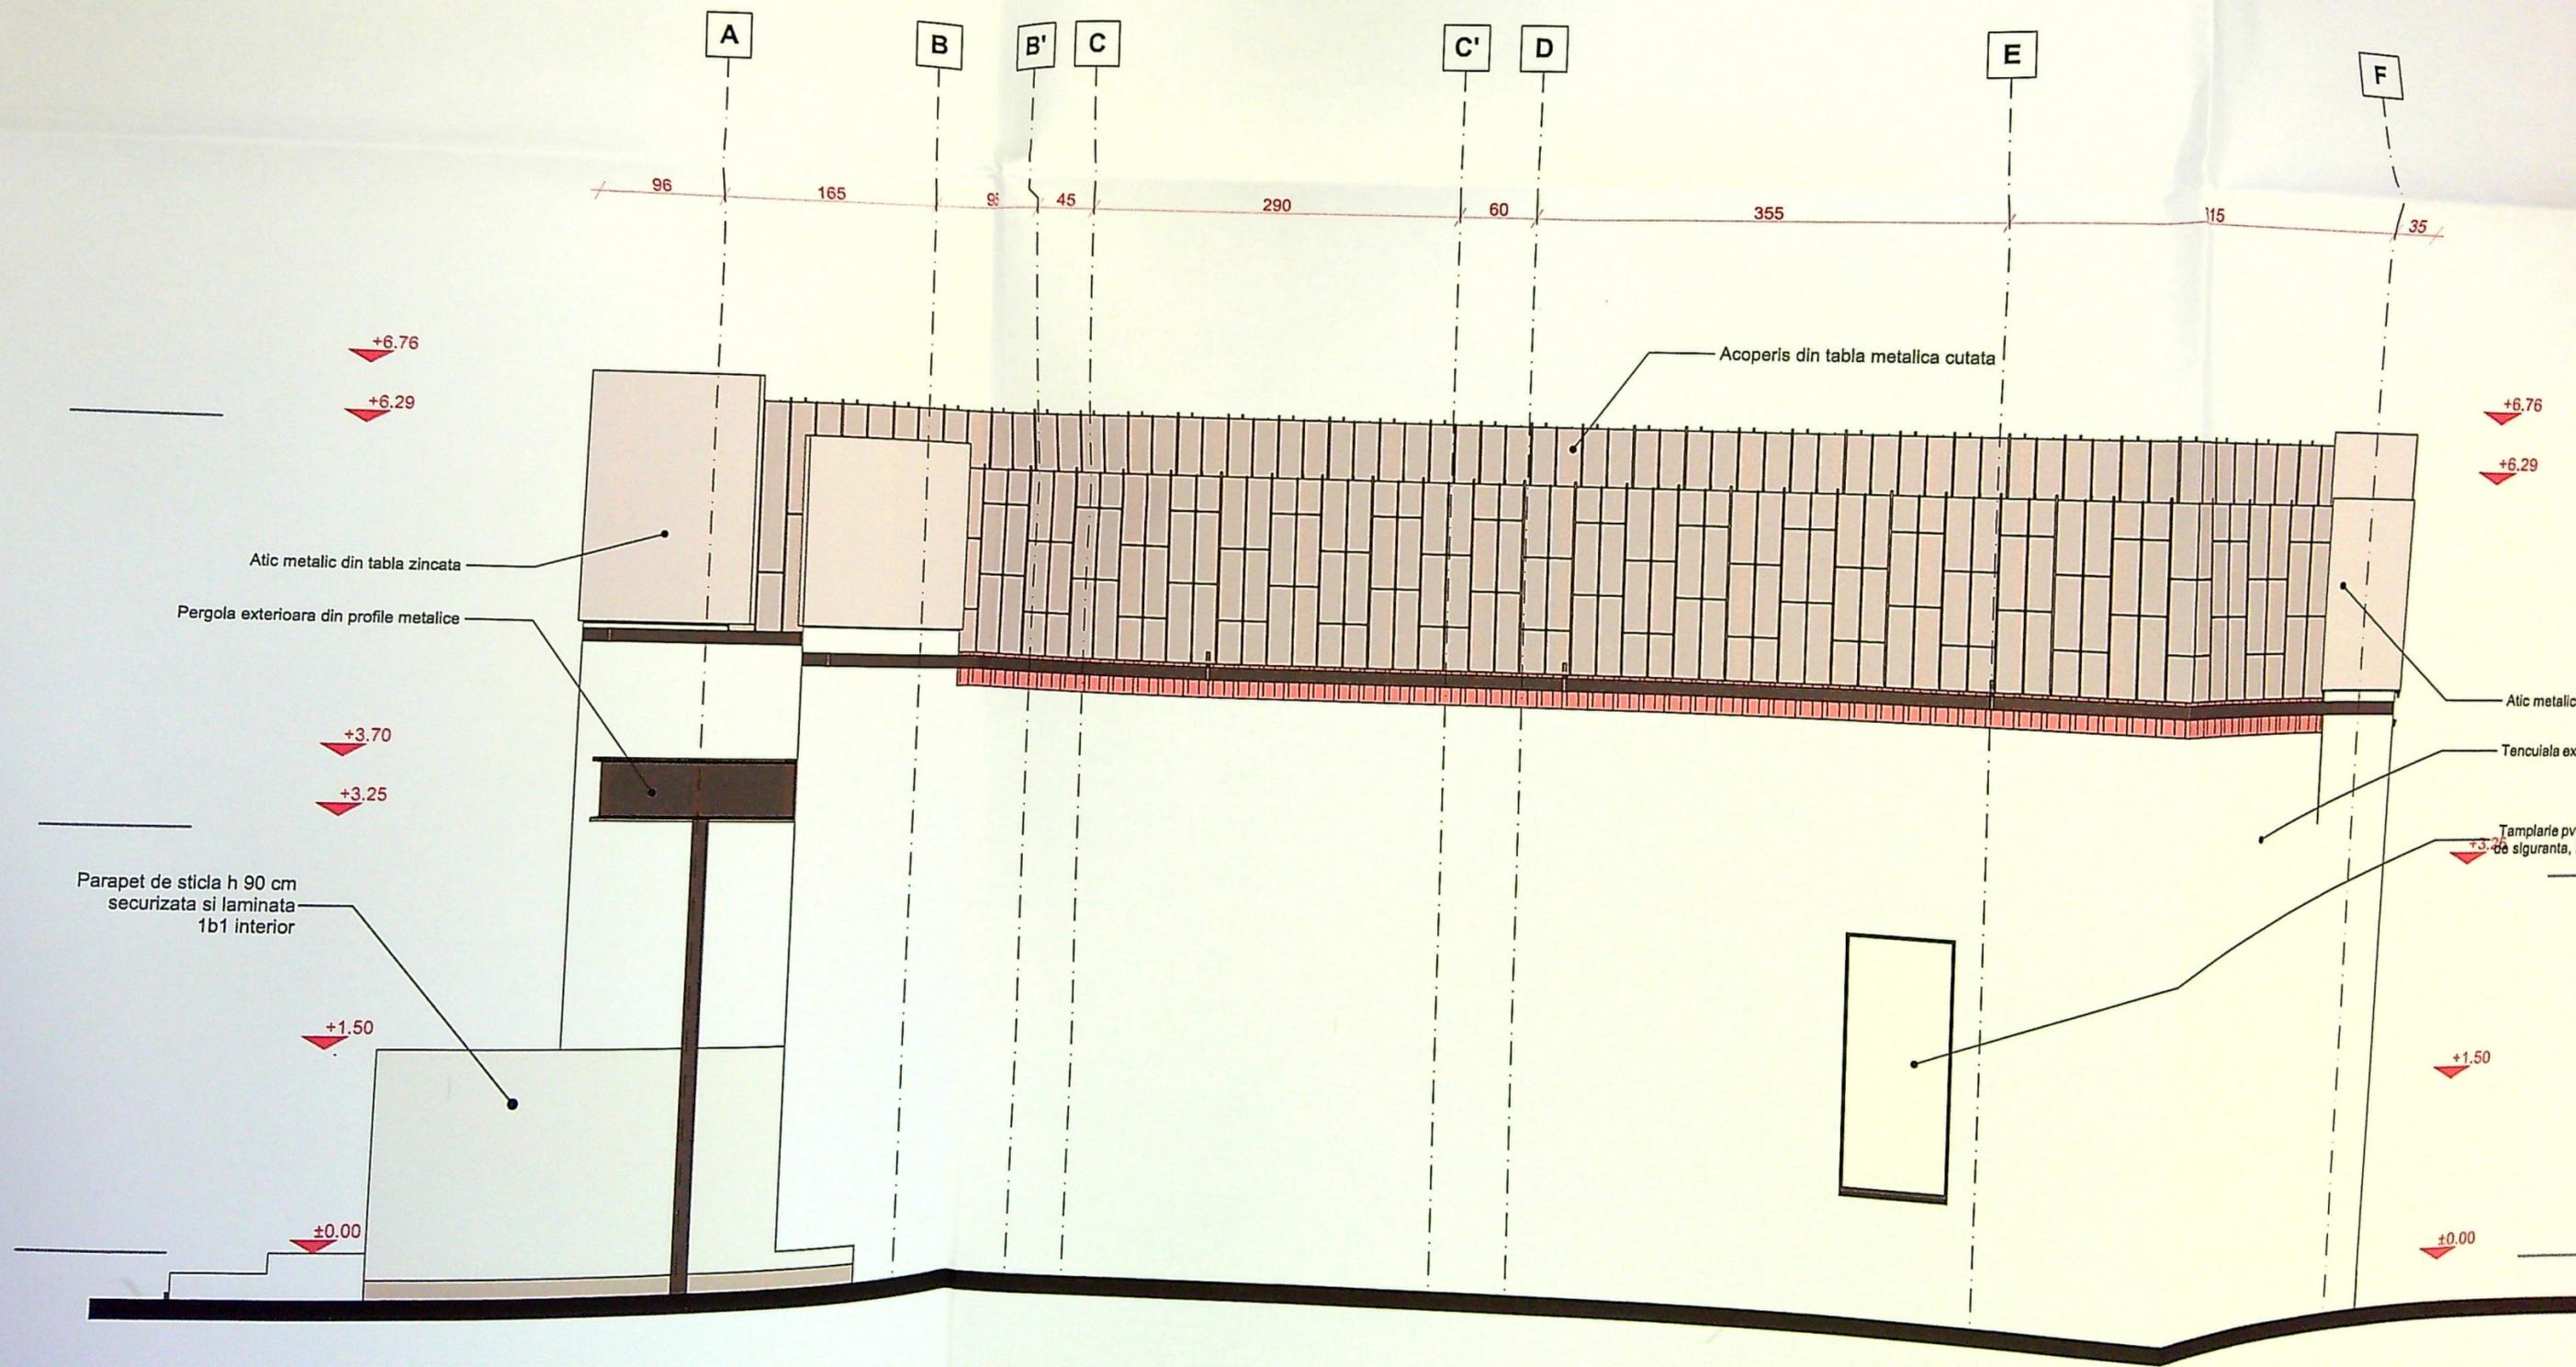

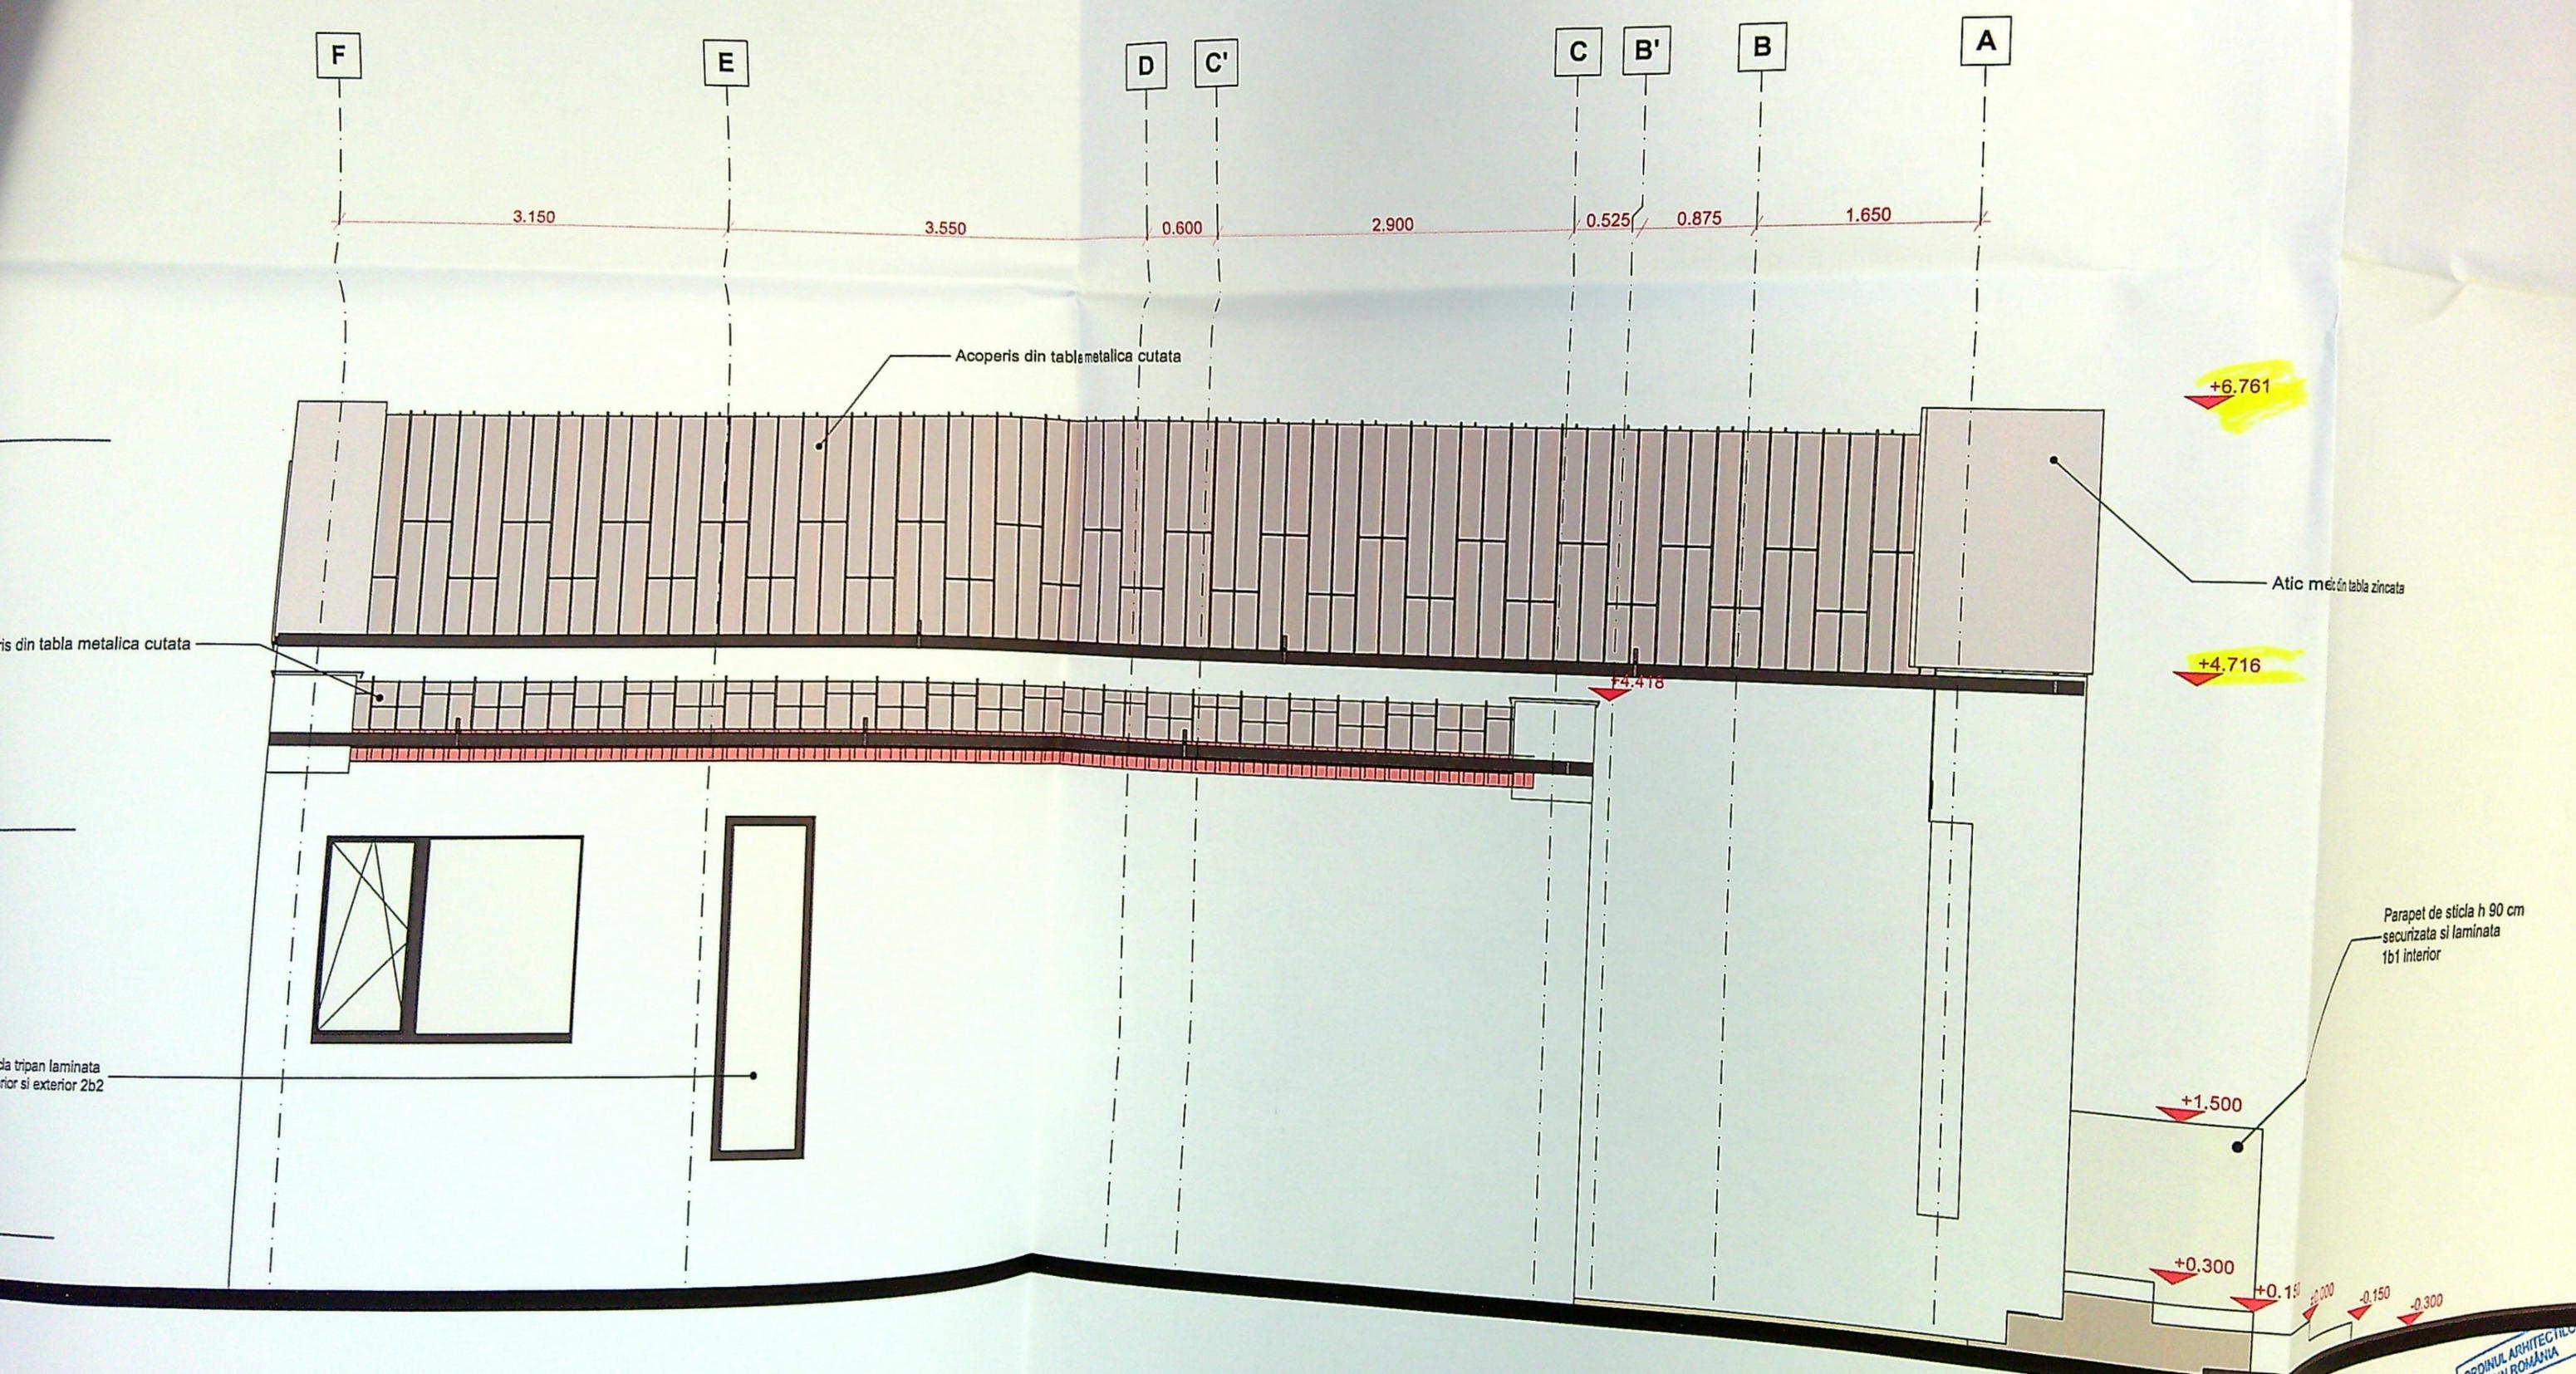

F

E

D

C'

C

B'

B

A

3.150

3.550

0.600

2.900

0.525

0.875

1.650

Acoperis din tablă metalică cutată

+6.761

Atic metalic tablă zincată

+4.716

is din tablă metalică cutată

+4.418

Parapet de sticlă h 90 cm securizată și laminată 1b1 interior

+1.500

Sticlă tripan laminată interior și exterior 2b2

+0.300

+0.150

-0.150

-0.300


