


 Nr. de proiect 8524
 Data 3.07.2000
 Proiectant
 Verificator

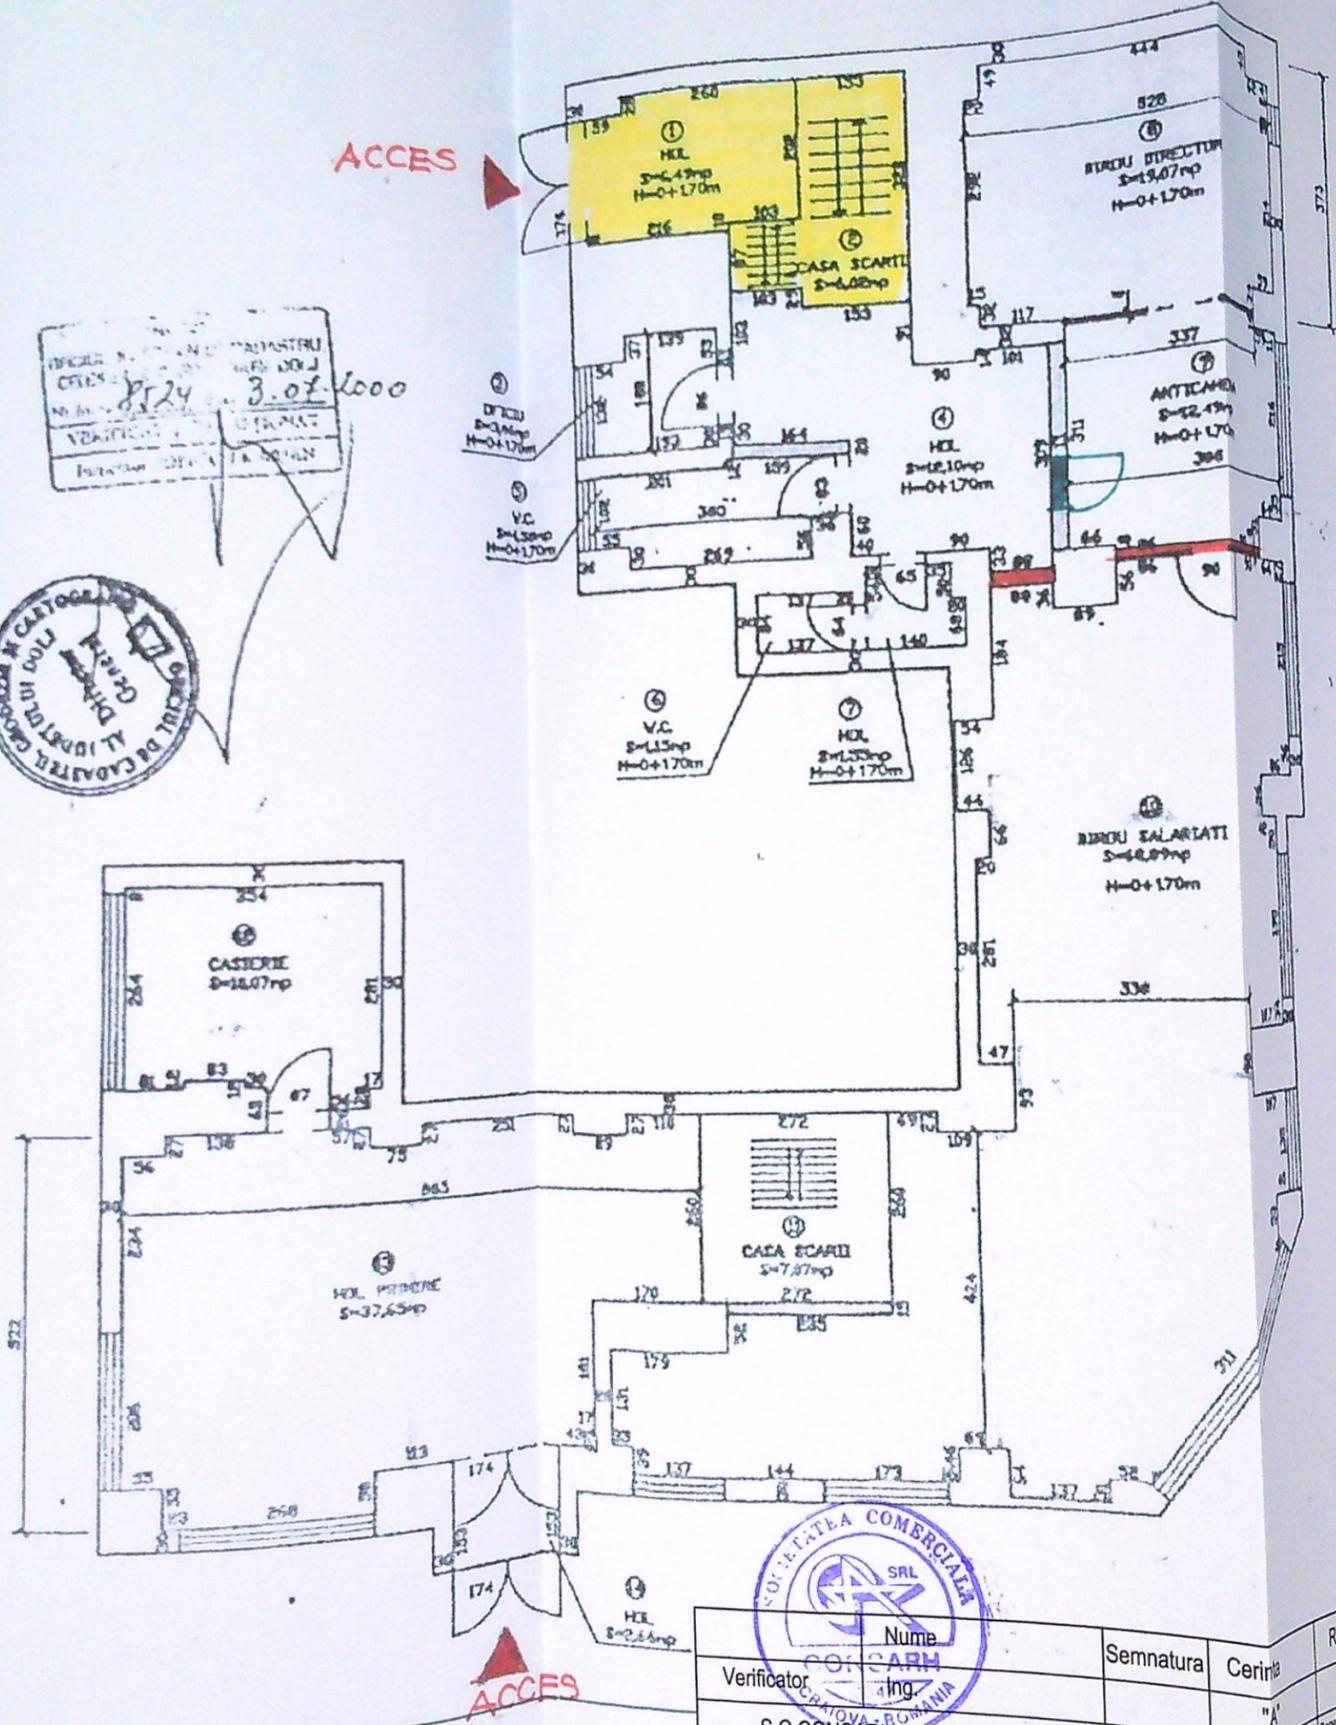

S.UTIL. EXISTENT = 231,0 MP
 S.CONSTR. EXISTENT = 214,48 MP
 S.UTIL. PROPUZ = 252,50 MP
 S.CONSTR. PROPUZ = 252,47 MP

LEGEND
 ZIDARIE CE SE VA DESFIINTA
 ZIDARIE NOU PROPUZA
 NIVEL INTERMEDIAR PROPUZ IN VOLUM EXISTENT

JUDEUL DOLJ
 PRIMARIA MUNICIPIULUI CRAIOVA
 VIZAT SPRE NESCIMBARE
 Nr. 2
 Anexa la Autorizatia de construire
 din 28.07.2000

Nr. cadastral proiectant... 2710/300
 Proprietar
 S.C. GELSOR SA CRAIOVA
 Direct pentru instruire
 Suprafata conform act... CONTRACT DE VIZARE-CUMPARARE
 AUTENTIFICAT CU NR. 297/11.02.1999
 SUPRAFATA CONSTRUITA = 214,48 MP
 Suprafata construita SEDIU GELSOR din masuratori S=205,76 mp
 Suprafata utila rezultata din masuratori S=192,83 mp
 Adresa proprietarilor
 Craiova, Str. RIBBE, Bl. TI - nivel superior, Jud. Dolj

CERTIFICAT DE AUTOTIZARE
 Nr. 0798
 R.B.C.D.
 POPESCU SARIN
 OFICIUL NATIONAL DE CADASTRU, CODUL DE CARTOGRAFIE
 ROMANIA

Verificator	Nume	Semnatura	Cerințe	Referat nr./data
S.C. CONSARH S.R.L.	Ing.		"A"	Proiect nr. 1927/2023
Specificatia	Nume	J 16 - 3047 - 1993		Faza D.T.A.C.
Sef proiect	Arh. Diaconescu M.	Semnatura	Scara	Plansa nr. A:
Proiectat	Arh. Diaconescu M.			


132124




- ① TENCUIALA DECORATIVA BEJ
- ② PLACAJ CERAMIC
- ③ TAMPLARIE P.V.C. ALB GEAM TERMOPAN
- ④ TAMPLARIE ALUMINIU MARO GEAM TERMOPAN
- ⑤ TAMPLARIE P.V.C. GRI GEAM TERMOPAN

SOCIETATEA COMERCIALA		Nume	Semnatura	Cerinta	Referat nr./data	
Verificator	Ing.			"A"		
S.C. CONSARH S.R.L.		J 16 - 3047 - 1993			Beneficiar: POPA AUREL	Proiect nr. 1927/2023
Specificatia	Nume	Semnatura	Scara:	Titlu:		Faza
Sef proiect	Arh. Diaconescu M.		1:50	Modificari interioare - (recompartimentare, creere nivele partiale in volum existent) structurale si nestructurale la spatiu existent, str. Teatrului, nr. 2, bl. T1, jud. Dolj		D.T.A.C.
Proiectat	Arh. Diaconescu M.			Titlu plansa:		Plansa nr. A:
Desenat	Vlad Mihai		Data: 2023	FATADA SUD		


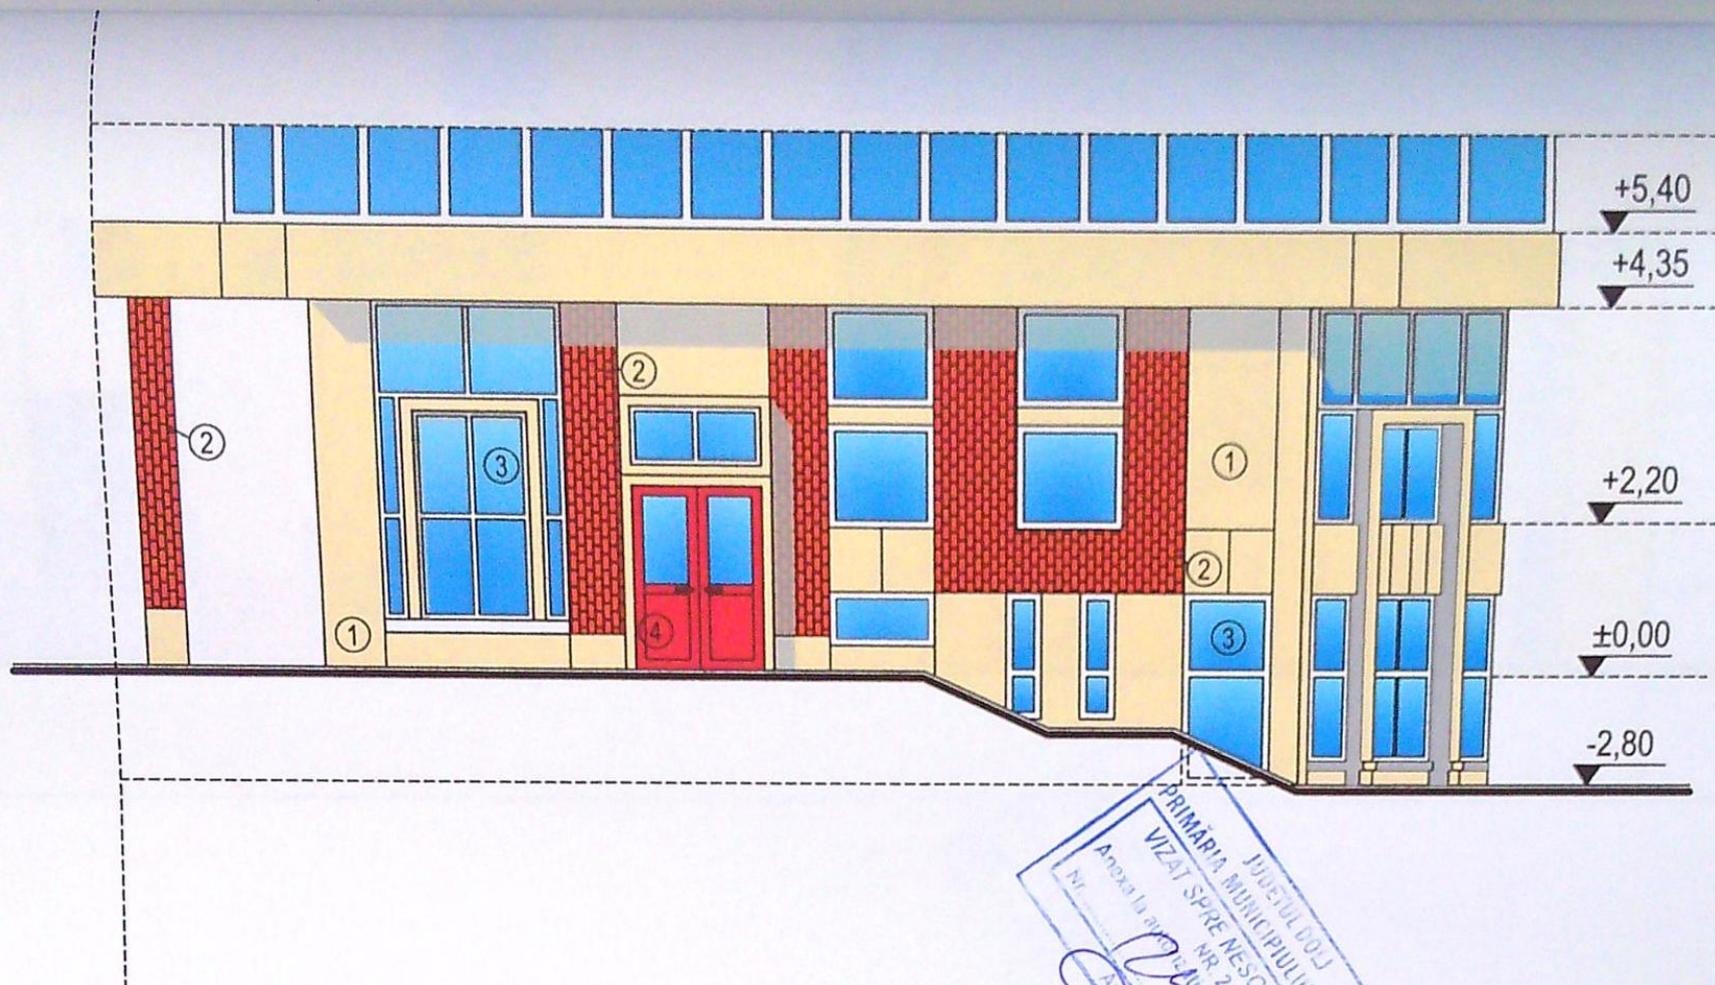

- ① TENCUIALA DECORATIVA BEJ
- ② PLACAJ CERAMIC
- ③ TAMPLARIE P.V.C. ALB GEAM TERMOPAN
- ④ TAMPLARIE ALUMINIU MARO GEAM TERMOPAN
- ⑤ TAMPLARIE P.V.C. GRI GEAM TERMOPAN

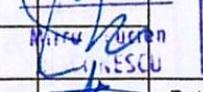Verificator	Nume Ing. 	Semnatura	Cerinta	Referat nr./data	
Specificatia	Nume S.C CONSARH S.R.L.	Semnatura	Scara:	Beneficiar:	Proiect nr.
Sef proiect	Arh. Diaconescu M.		1:50	POPA AUREL	1927/2023
Proiectat	Arh. Diaconescu M.			Titlu:	Faza
Desenat	Vlad Mihai		Data: 2023	Modificari interioare - (recompartimentare, creere nivele partiale in volum existent) structurale si nestructurale la spatiu existent, str. Teatrului, nr. 2, bl. T1, jud. Dolj	D.T.A.C.
				Titlu plansa:	Plansa nr. A:
				FATADA EST	

