





IN P.U.Z.

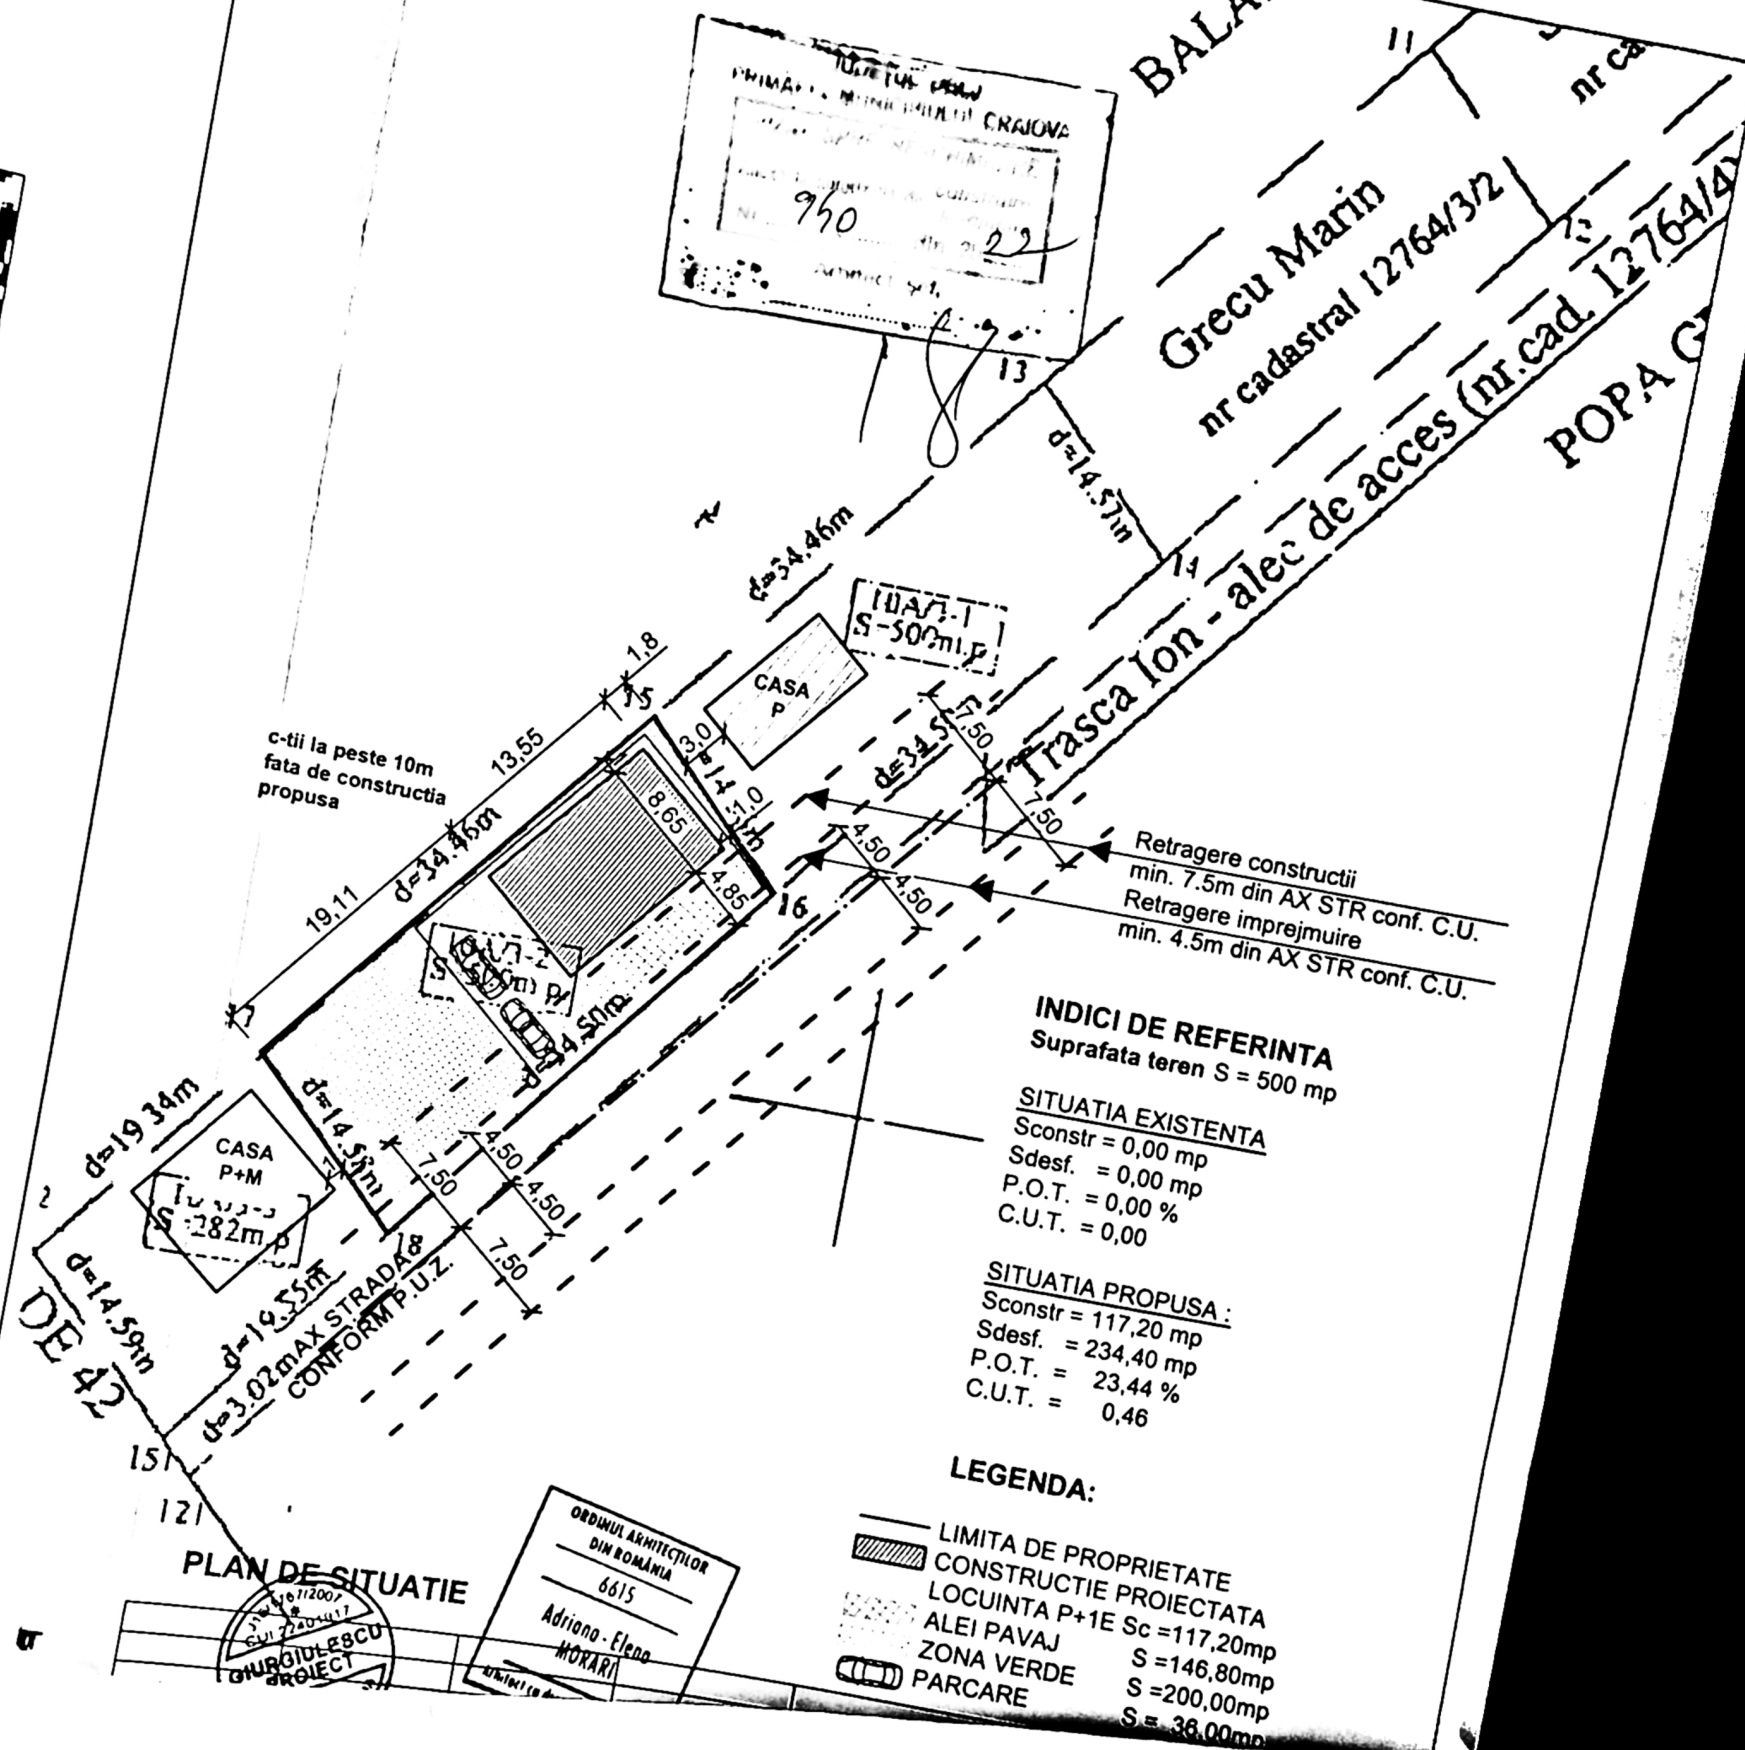




FATADA PRINCIPALA

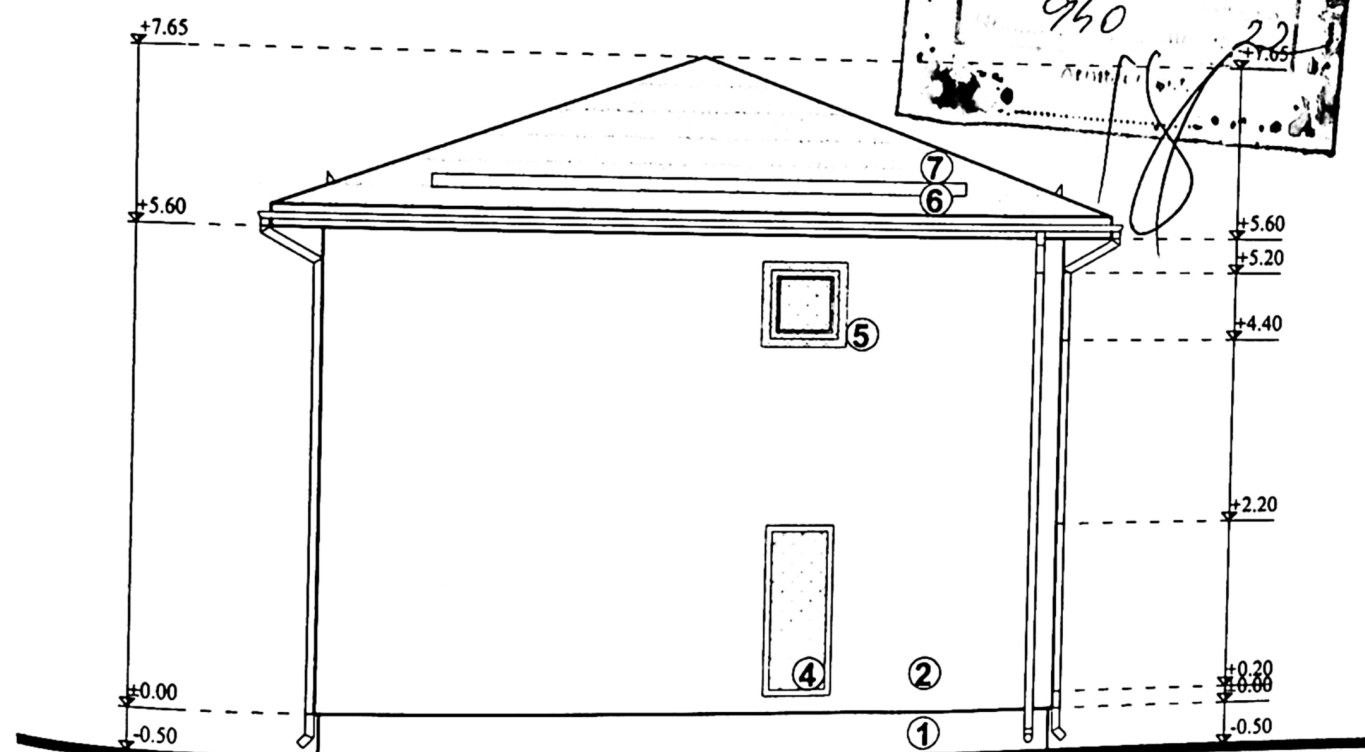


FATADA POSTERIOARA

- ① TENCUIELI DECORATIVE PENTRU SOCLU - MARO
- ② TENCUIELI DECORATIVE PENTRU EXTERIOR - CREM
- ③ GEAM TERMOIZOLANT - TAMPLARIE PVC
- ④ GEAM FIX - STICLA MATA
- ⑤ PANOU MAT - OBTURARE VEDERE
- ⑥ TENCUIELI DECORATIVE PENTRU INTERIOR - MARO
- ⑦ TENCUIELI DECORATIVE PENTRU INTERIOR - CREM
- ⑧ TENCUIELI DECORATIVE PENTRU INTERIOR - MARO

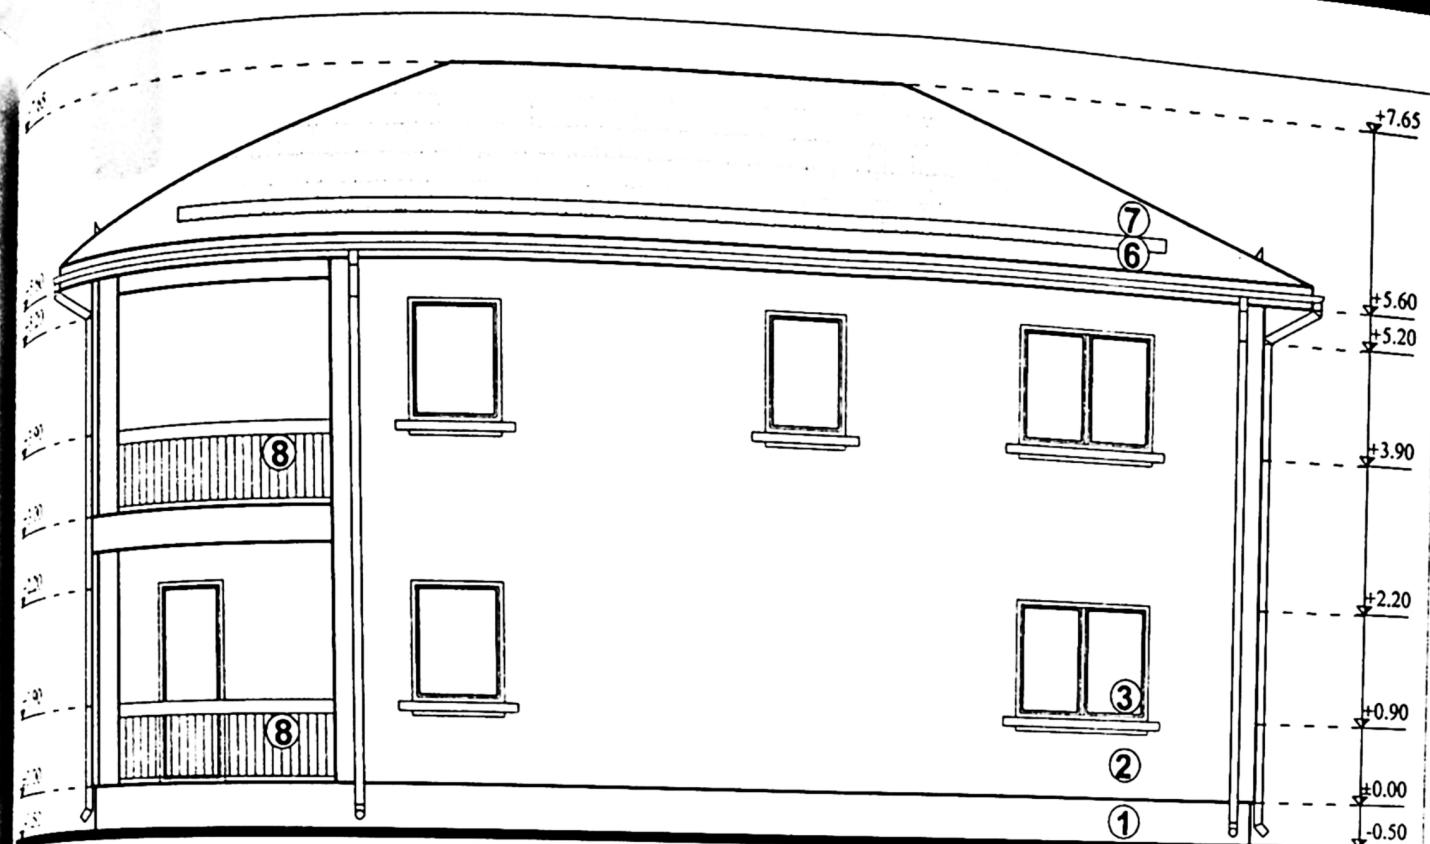

FATADA LATERALA DREAPTA

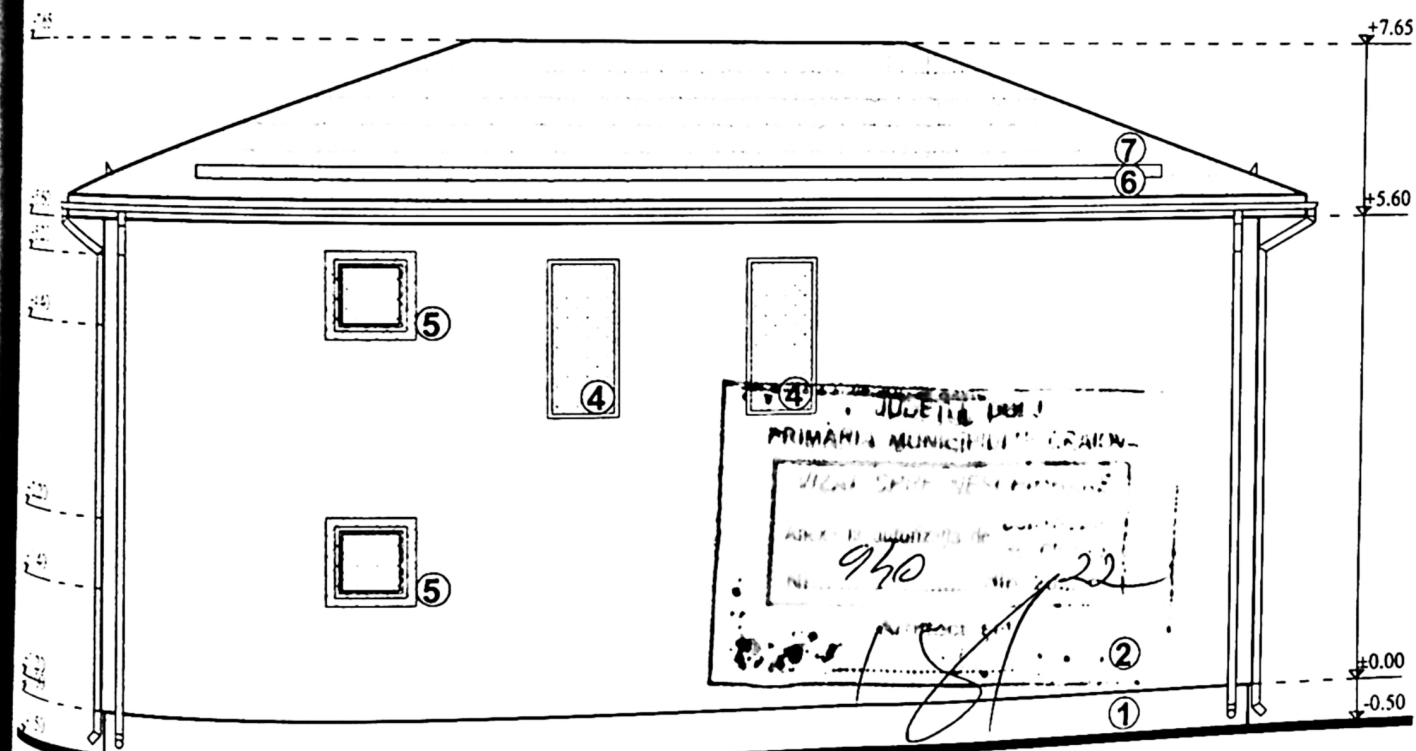

FATADA LATERALA STANGA

- ① TENCUIELI DECORATIVE PENTRU SOCLU - MARO
- ② TENCUIELI DECORATIVE PENTRU EXTERIOR - CREM