


PLAN DE AMPLASAMENT SI DELIMITARE A IMOBILULUI scara 1:200

Nr. cadastral al terenului	Suprafata masurata	Adresa imobilului
239 667	489 mp	Craiova, str Mihail Sadoveanu, nr 3, (fost Cernele, T55, P40) - Intravilan, Jud Dolj
Cartea Funciara nr.	UAT	Craiova

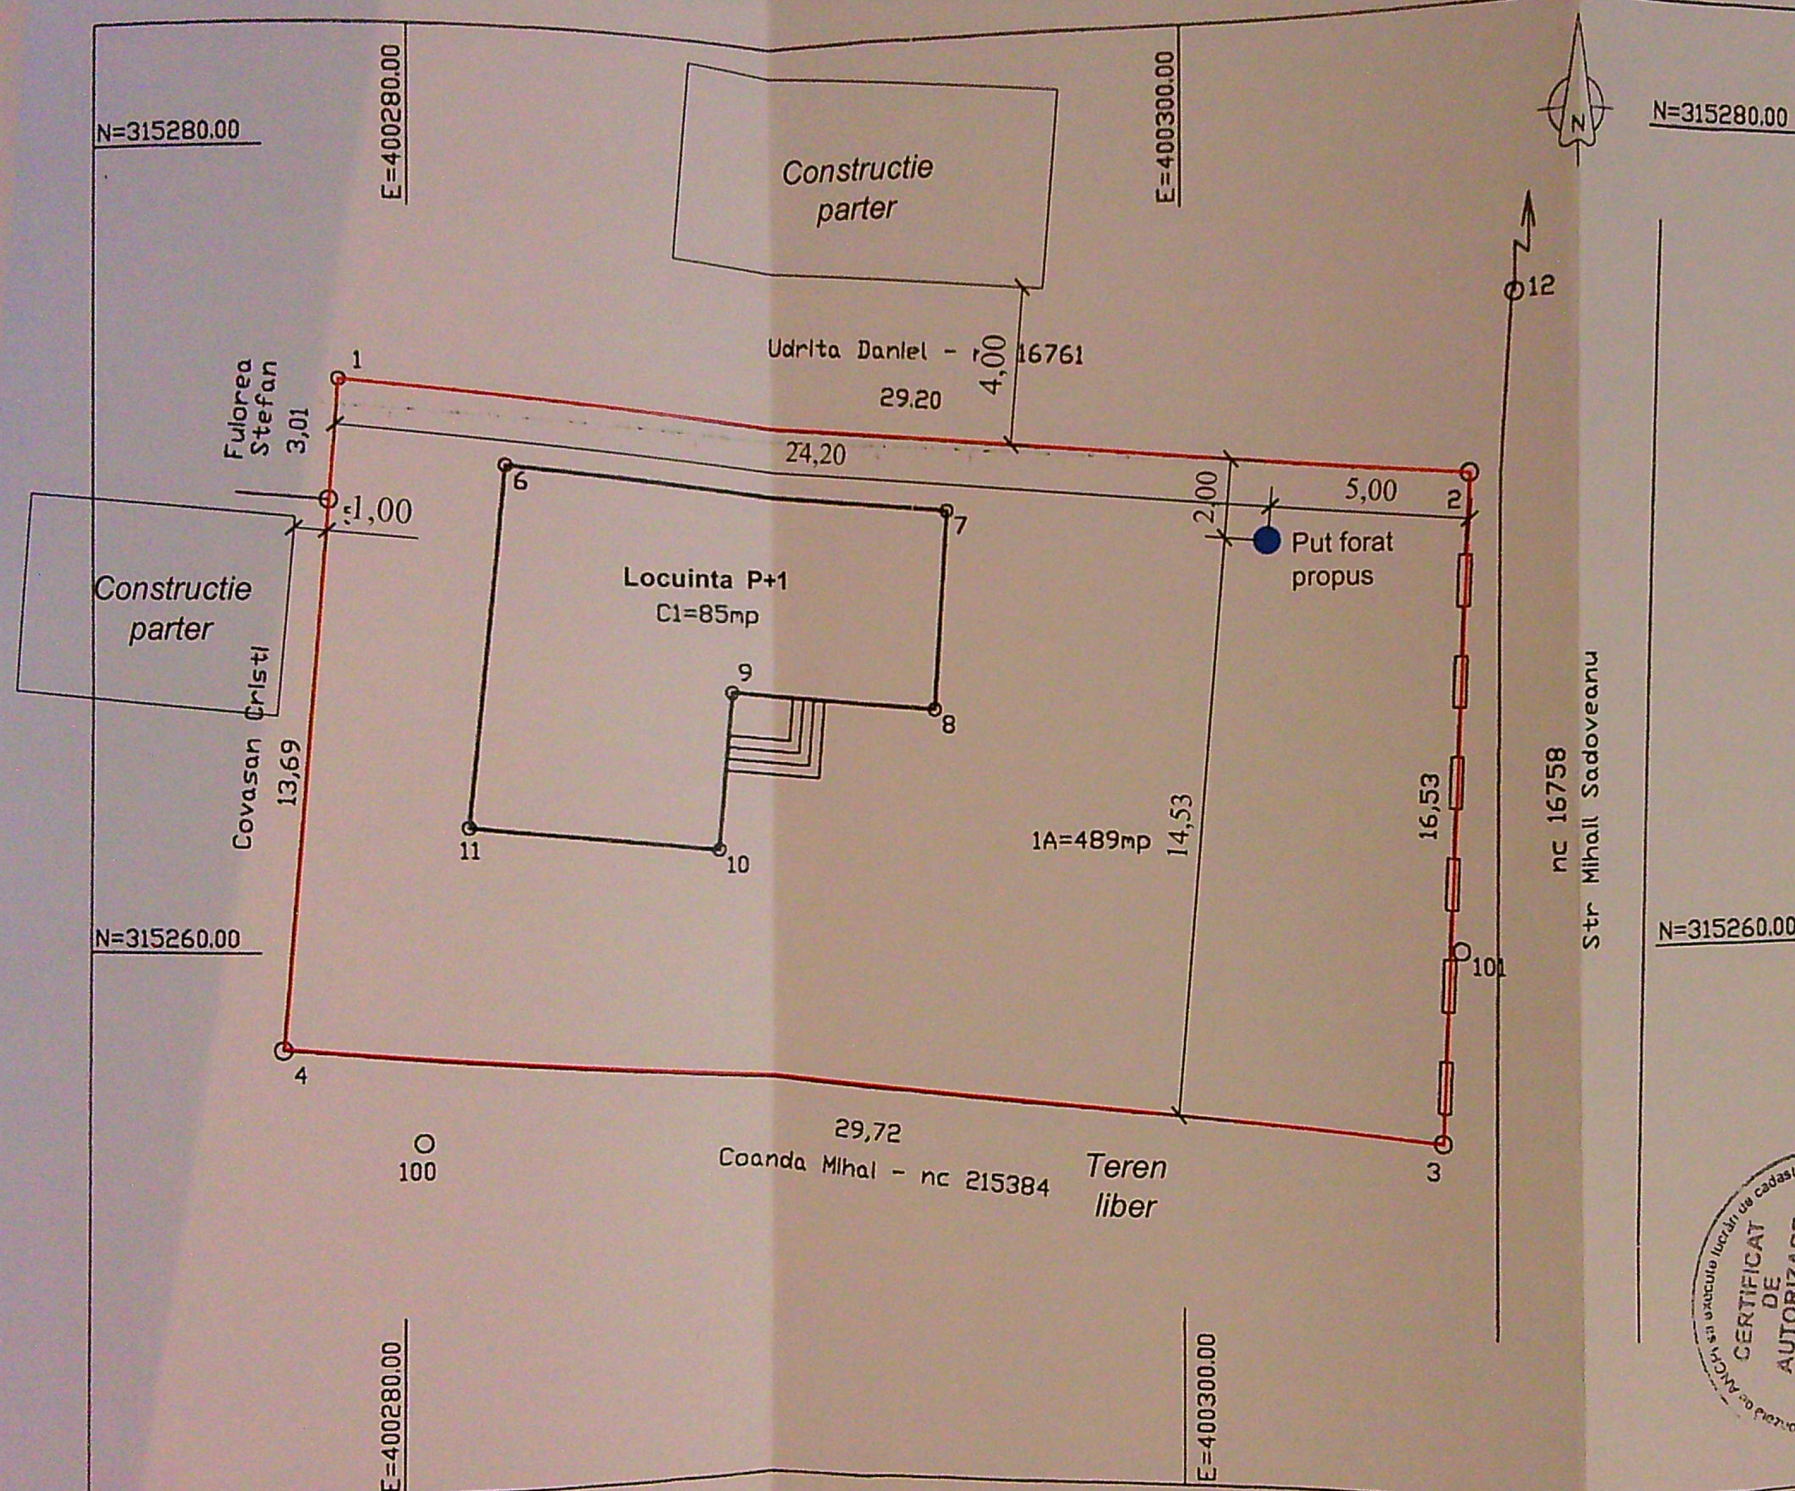

"Imobil inregistrat in planul cadastral fara localizare certa datorita lipsei planului parcelar"

A. Date referitoare la teren			
Nr. parcela	Categorie de folosinta	Suprafata (mp)	Mentiiuni
1	A	489	teren delimitat cu hot conv
Total		489	
B. Date referitoare la constructii			
Cod.	Destinatia	Suprafata construita la sol (mp)	Mentiiuni
C1	CL	85	Locuinta fara acte nu face obiectul



INDICI DE REFERINTA
S teren = 489,00 mp

SITUATIA EXISTENTA

Sconstr = 85,00 mp
Sdesf. = 170,00 mp
P.O.T. = 17,38 %
C.U.T. = 0,34

SITUATIA PROPUSA

Sconstr = 85,00 mp
Sdesf. = 170,00 mp
P.O.T. = 17,38 %
C.U.T. = 0,34

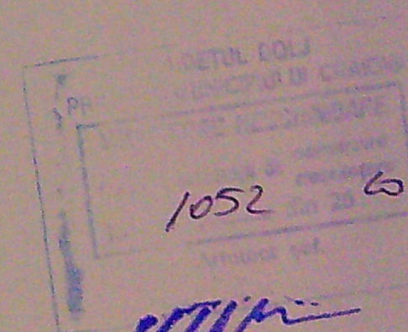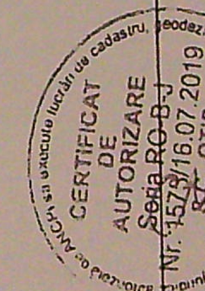

0 DEC. 2019

LEGENDA:

- LIMITA DE PROPRIETATE
- PUT FORAT PROPOS
- CONSTRUCTIE C1 Locuinta P+1 Existenta
- Nu face obiectul prezentei documentatii

VERIFICATOR/ EXPERT	NUME	SEMNATURA	CERINTA	REFERAT / EXPERTIZA NR. / DATA	
S.C. GIURGIULESCU PROIECT S.R.L. C.U.I. 22401917, J16/1767/2007, tel. 0723/089739, 0765/237543 str. Brazda lui Novac, nr.79, bl.C8, sc.1, ap.29, CRAIOVA, jud. Dolj				Data	Beneficiar:
Sef proiect	Ing. C-tin. Giurgulescu			08.2020	COJOCARU IONUT-COSMIN si COJOCARU ANA-MARIA
Proiectat	Ing. C-tin. Giurgulescu				
Desenat	Ing. C-tin. Giurgulescu				
scara:				1 : 200	Titlu proiect:
					REALIZARE PUT FORAT CRAIOVA, str. Mihail Sadoveanu, nr. 3, jud. Dolj
					Titlu plansa:
					PLAN DE SITUATIE
					Pr. nr.:
					47-1/2020
					Faza:
					D.T.A.C.
					A - 02