


PLAN DE AMPLASAMENT SI DELIMITARE A IMOBILULUI Scara 1:200 - intravilan

Nr. cadastral	Suprafata masurata a imobilului	Adresa imobilului
50397	171mp	Mun. Craiova, ct. Balcan, nr.142 (fost nr.74), jod. Dolj
Cortea Funciara	Unitatea Adm.	
260397	CRAIOVA	

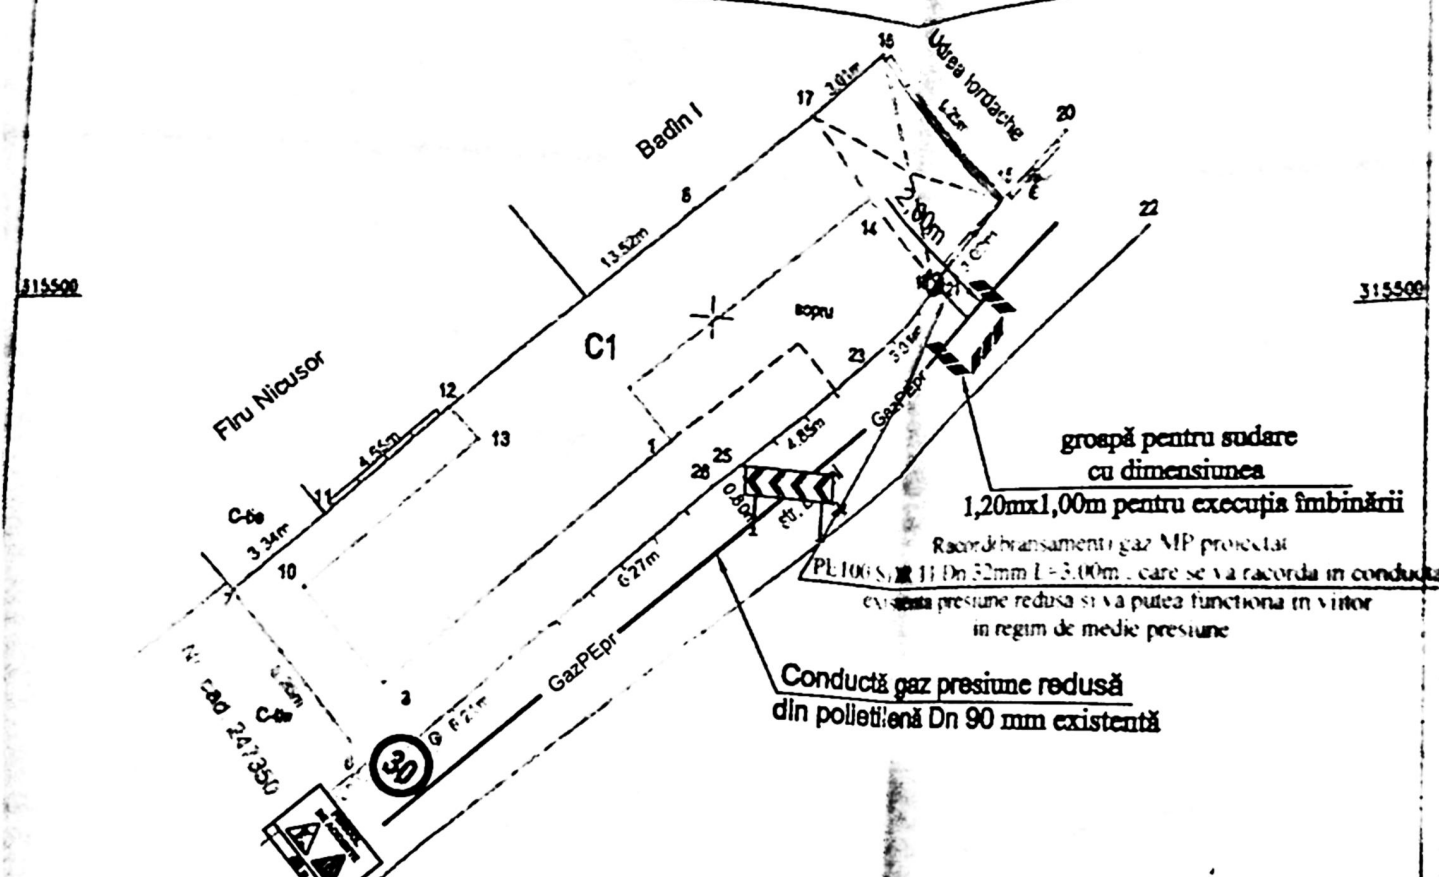

INVENTAR DE COORDONATE SISTEM DE PROIECTIE STEREOGRAFIC 1970

Nr. Pct	Coordonate pct.de contur		Lungimi laturi D(L,i-1)
	X [m]	Y [m]	
7	315491.616	401526.746	3.343
11	315493.866	401529.218	4.645
12	315497.030	401532.619	13.520
17	315505.997	401542.737	3.015
16	315508.077	401544.919	6.248
15	315503.610	401549.287	3.017
21	315501.403	401547.230	3.807
23	315496.793	401544.456	4.848
25	315496.623	401540.790	0.768
26	315495.112	401540.177	6.272
27	315490.791	401535.631	6.210
29	315486.549	401531.095	0.423
8	315486.851	401530.799	6.256



A. Date referitoare la teren				
Nr. parcela	Categoria de folosinta	Suprafata [mp]	Mentiiuni	
1	Cc	161	315480	
TOTAL		161	Teren imprejmuit	

B. Date referitoare la constructii				
Cod.	Destinatia	Suprafata construita la sol [mp]	Mentiiuni	
C1	CL	69	Locuinta, regim parter, construita in anul 1960, 54-69mp	
TOTAL		69		

Suprafata totala masurata = 161mp
Suprafata din acte = 200mp

Executant:
P.F.A. - SINTION COSMIN IONUTA CATEGORIA A
AUTORIZATIE SERIA RO-B-F Nr.2179/2019

Confirm executarea masuratorilor la teren, corectitudinea intocmirii documentelor cadastrale si corespundenta acestora cu realitatea din teren

Data:
Semnatura si stampila


Inspector:
Confirm introducerea imobilului in baza de date integrata si atribuirea numarului cadastral

Semnatura si parafa
Data:
Stampila BCPI


Legenda
Conducta gaze naturale presiune
Bransament gaze naturale presiune

SCHEMA IZOMETRICA

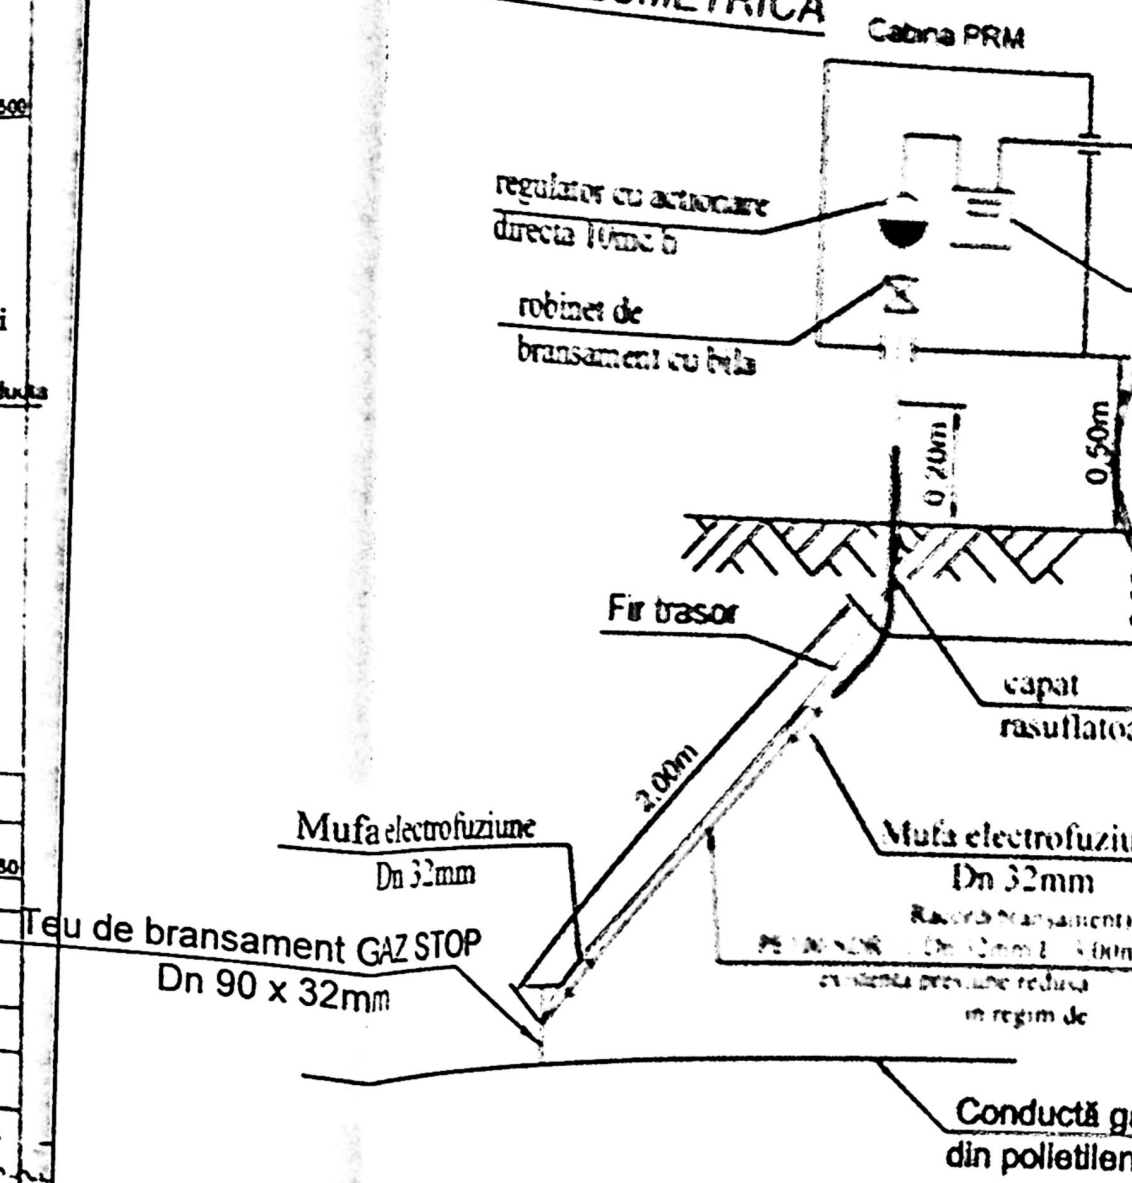

S.C. INSTGAZ
PDSB-20756/23.03.2019

ANRI BUCURESTI
BIRO BARNA
Instalator autorizat in gaze
PDSB Nr. 212150312/20.01.2019
valabilitate 19.01.2031

S.C. INSTGAZ S.R.L.
CUI RO14158745 J2001000624267
LOC. BĂRDEȘTI, STR. BRADULUI, NR.21

Beneficiar: DISTRIG
pentru
Bransament gaze natu.
Loc. Craiova,
jud. ...

PLAN
SCHEMA