


PLAN MANSARDA  
scara 1 : 100

Suprafata construita	= 81.42 mp
Suprafata desfasurata	= 81.42 mp
Suprafata utila	= 64.38 mp
Suprafata locuibila	= 57.08 mp
Suprafata balcon	= 6.93 mp

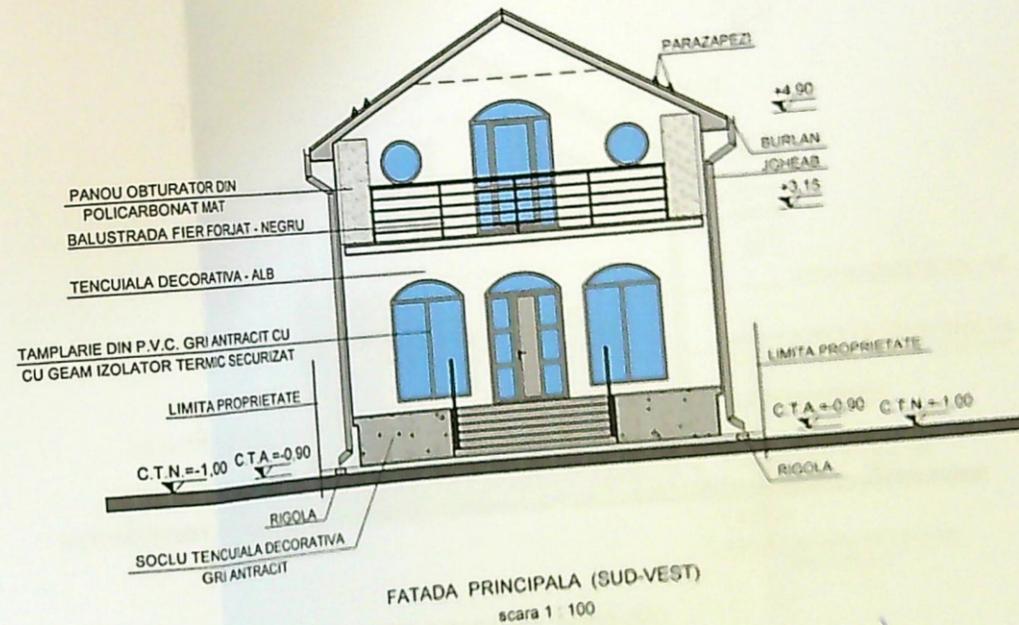


FATADA PRINCIPALA (SUD-VEST)  
scara 1 : 100

JUDEȚA DOLJ  
 PRIMĂRIA MUNICIPIULUI CRAIOVA  
 227  
 2025

S.C. "ACTIV PROJECT" S.R.L.  
 Mihailo Elena  
 IANOVIC


VERIFICATOR/ EXPERT	SEMNATURA	CERINTA	REPERAT	EXPERTIZA	NR.	DATA
S.C. "ACTIV PROJECT" S.R.L.						
Beneficiar: IORGULESCU REMUS		Amplasament: MUN. CRAIOVA, STR. MANTENIA NR. 65		JUDEȚA DOLJ		
SPECIALISTA		SCARA		IN SCARA		
SPECIFICA		Sef proiect		Proiectat		Desenat

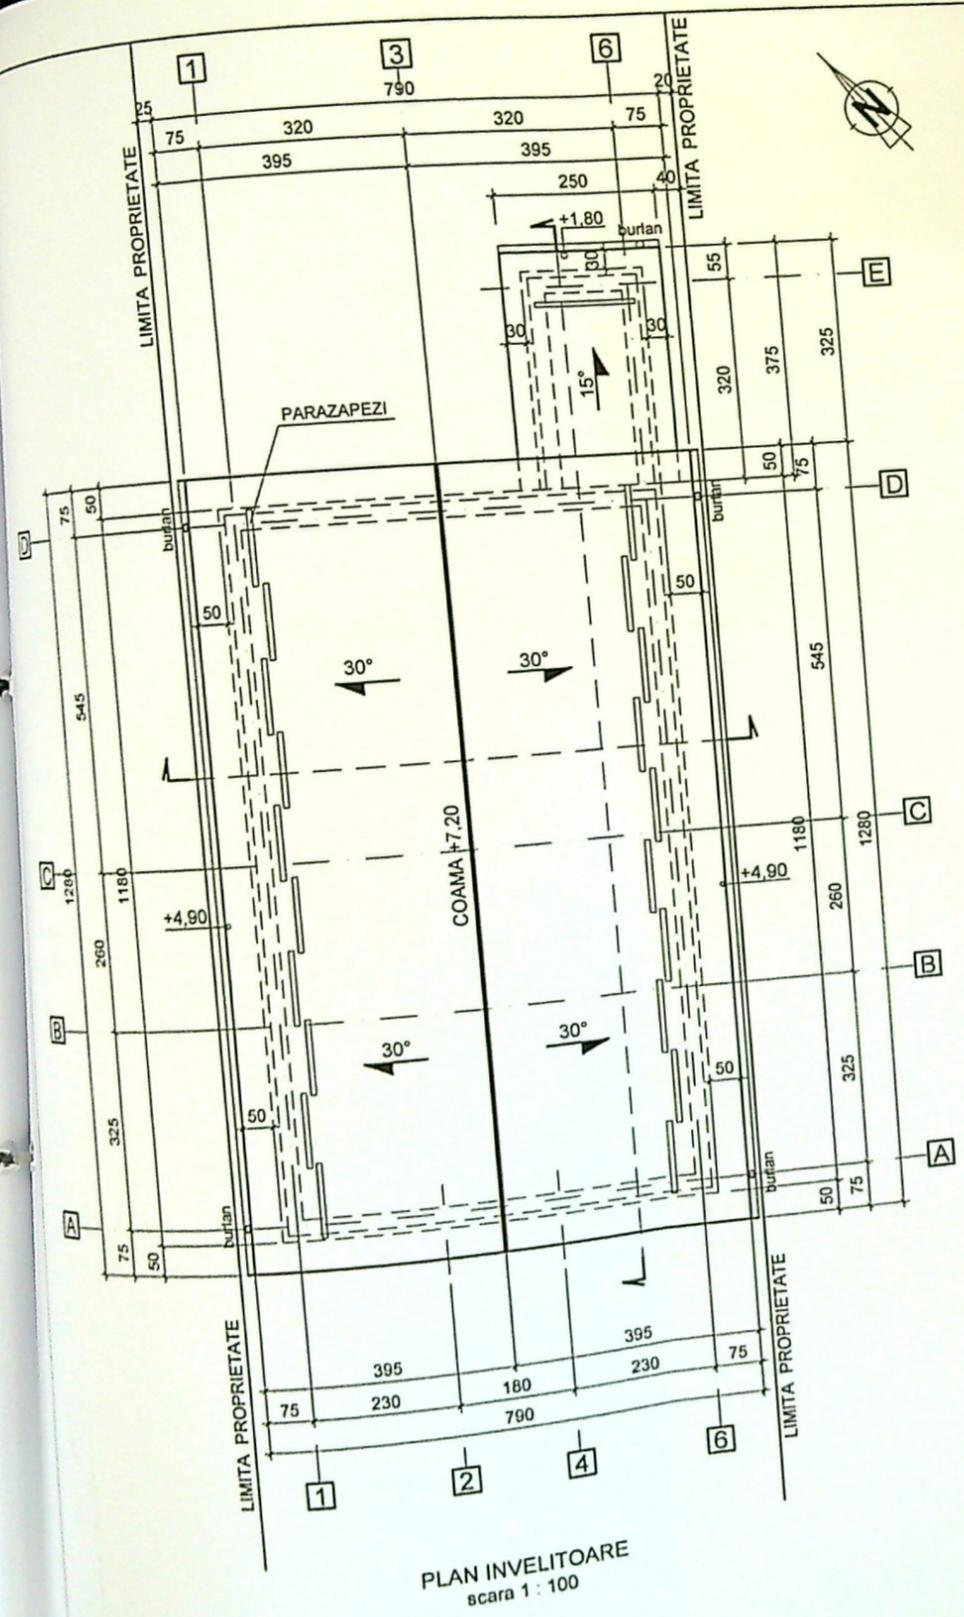

PLAN INVELITOARE  
scara 1 : 100





 PRIMĂRIA MUNICIPIULUI CRAIOVA  
 VIZAT ȘI PE ÎNSUȘIRILE  
 Nr. 227  
 din 2025  
 Arhitect: [Signature]

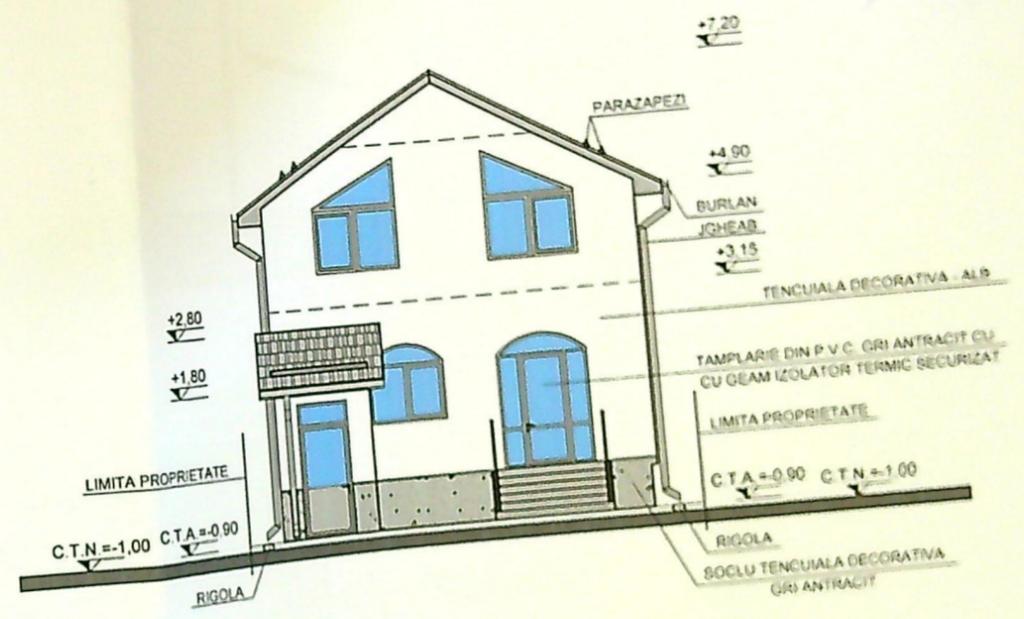

FATADA SECUNDARA (NORD-EST)  
scara 1 : 100

CATEGORIA DE IMPORTANTA "D"  
 CLASA DE IMPORTANTA "IV"

 PRIMĂRIA MUNICIPIULUI CRAIOVA  
 Nr. 227  
 din 2025  
 Arhitect: [Signature]

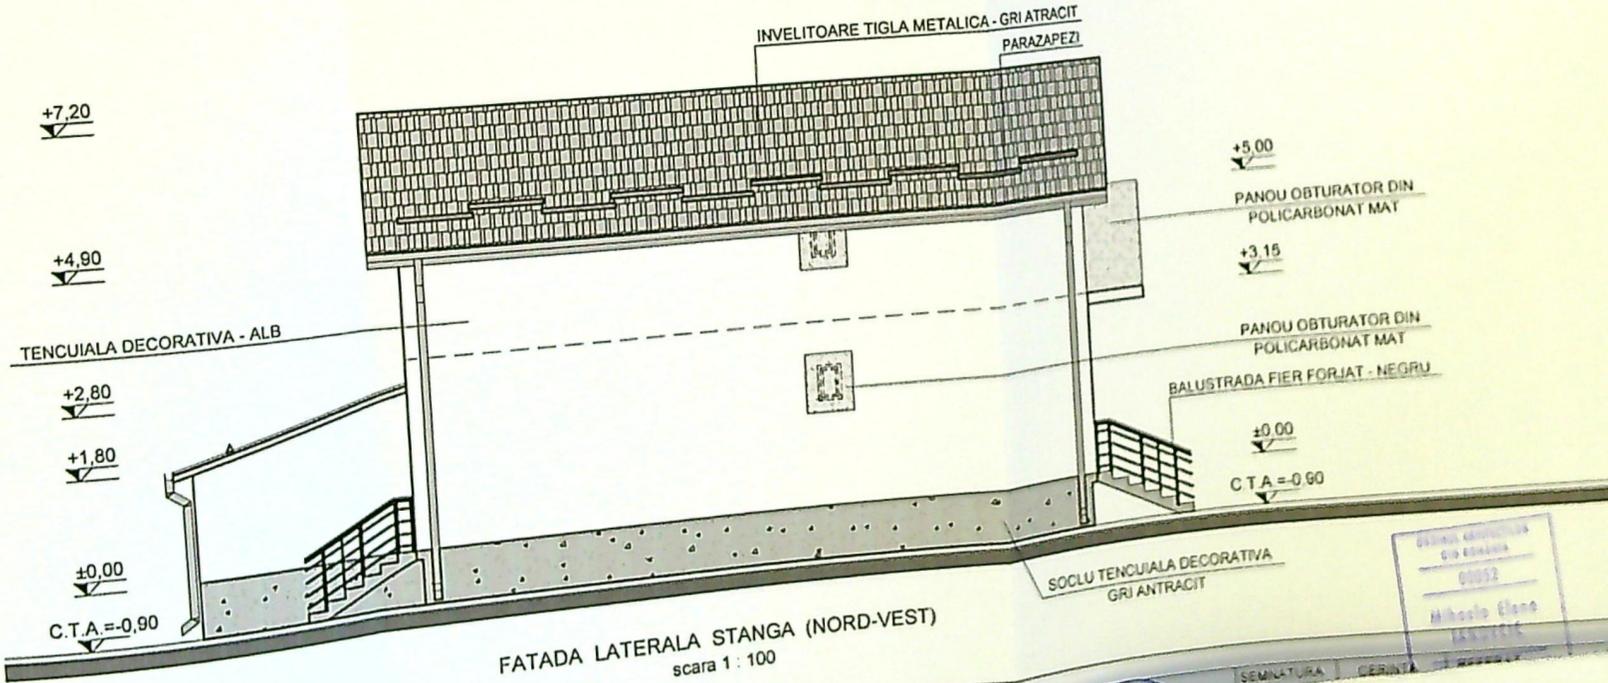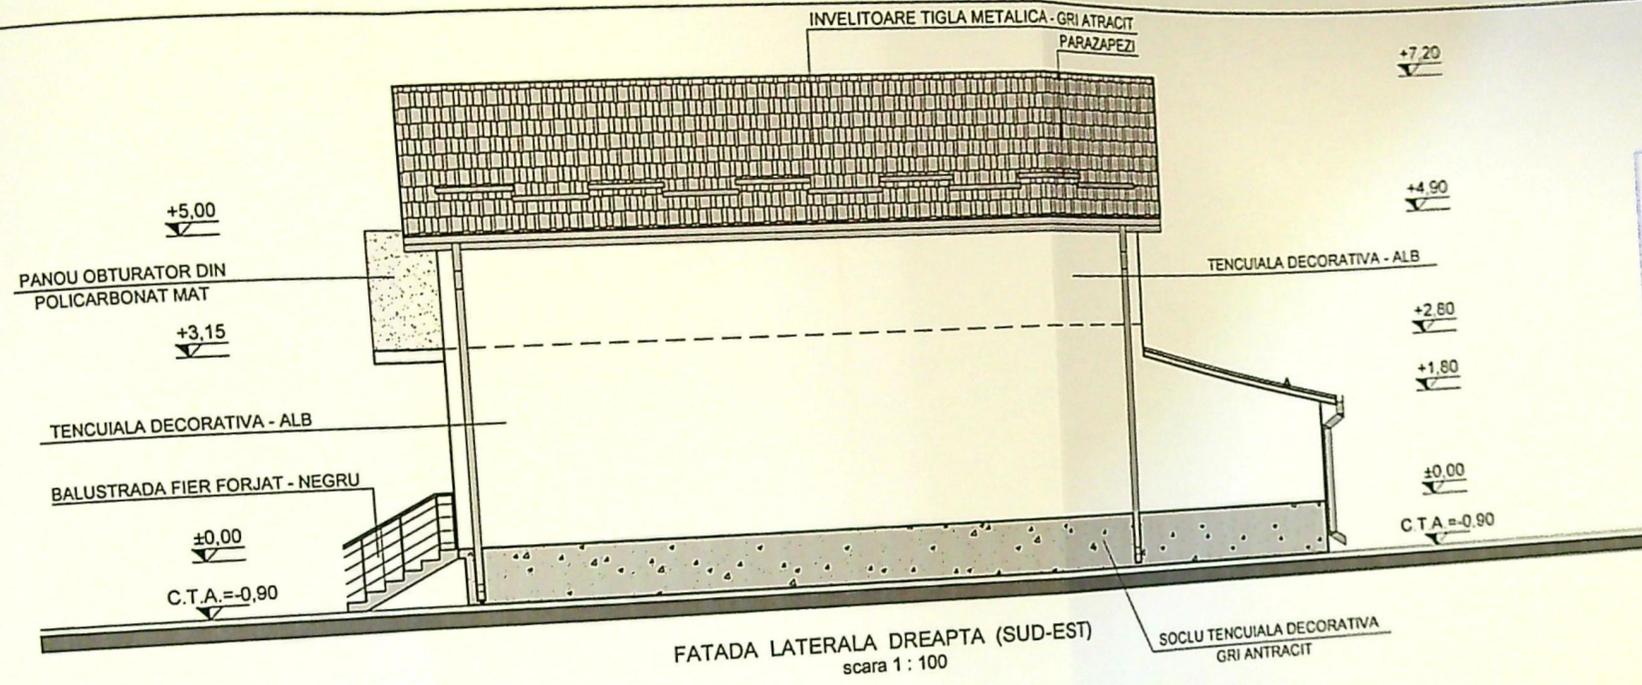

 PRIMĂRIA MUNICIPIULUI CRAIOVA  
 Nr. 722  
 25

CATEGORIA DE IMPORTANȚĂ : "D"  
 CLASA DE IMPORTANȚĂ : "IV"

VERIFICATOR  
 SEMNĂTURĂ  
 CERINȚĂ

Mihaila Elena  
 ARHITECT