


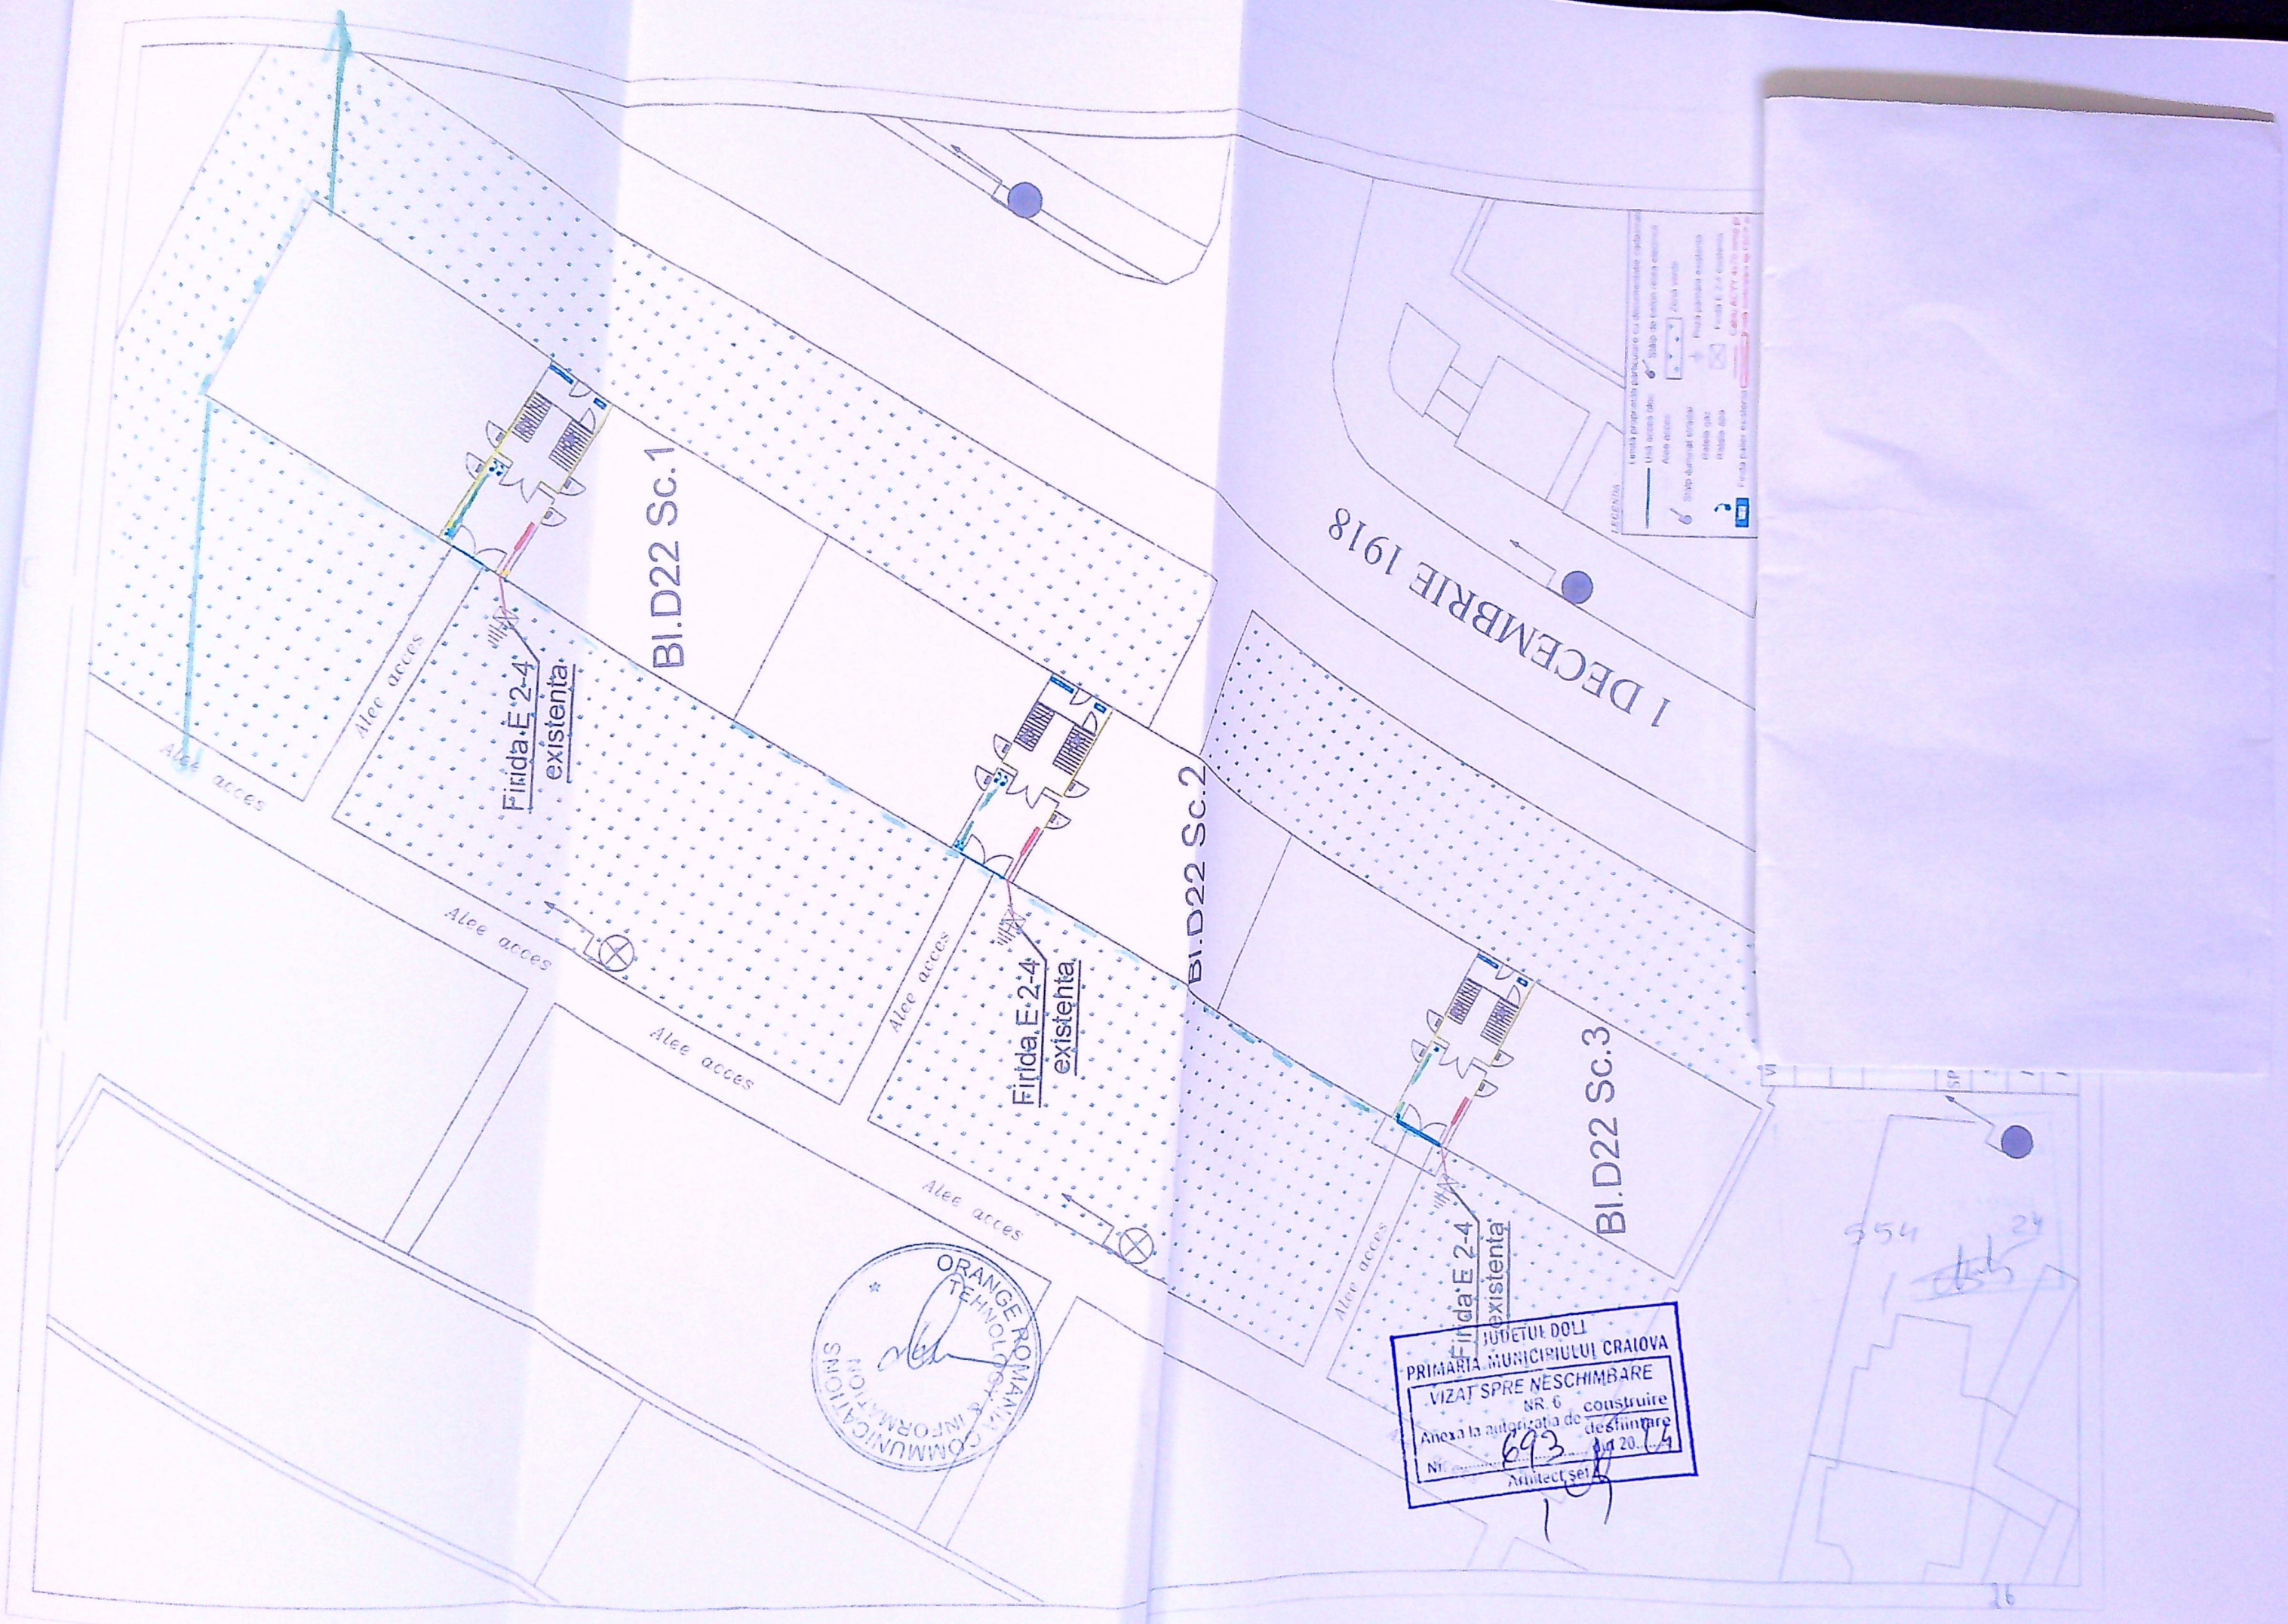

PRIMĂRIA MUNICIPIULUI CRAIOVA
VIZAT SPRE NESCIMBARE
NR. 6
Anexa la autorizația de construire
Nr. 693 din 20.04.2014
Arhitect sef