


Nr. Cadastral	Supraf. masurata (mp)	Adresa imobilului
255922	456	Mun. Craiova, Strada Drumeul Muntelui Nr. 72, T 24, P 5. Jud. Dolj - Intravilan
Nr. Cartea Funciara		Unitatea Administrativ Teritoriala (UAT)
		Craiova

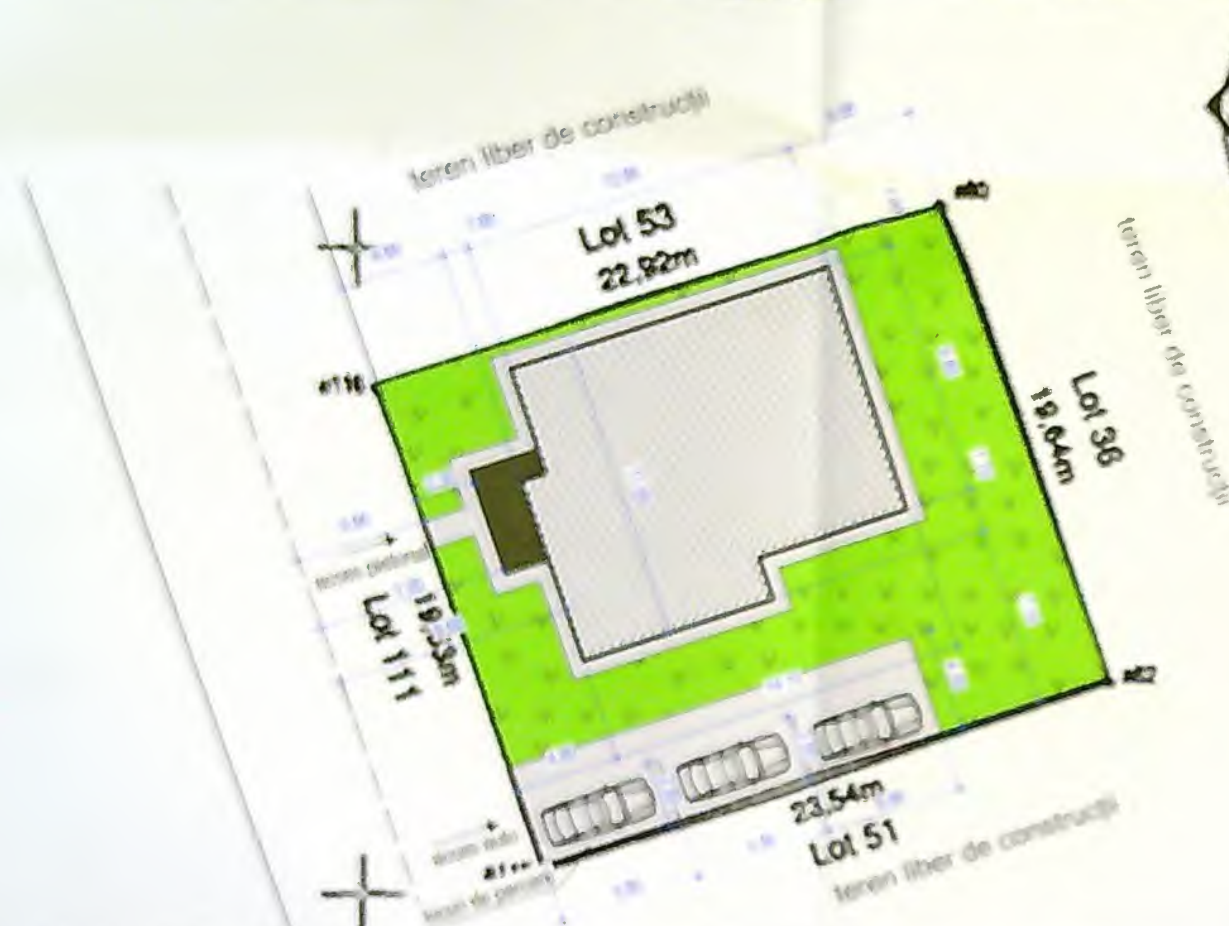










PLAN DE SITUAȚIE

Suprafata totala masurata a knobitului = 456 mp

Executant: ING. TUTA MARIAN ALIN
CERTIFICAT DE AUTORIZARE SERIA RO-B-F,
NR. 1861, CATEGORIA A
(PERSONA FIZICA AUTORIZATA DE ANCPJ)
Confirm executarea masuratorilor la teren,
corectitudinea inlocuirii documentatiei cadastrale si
corespondenta acesteia cu realitatea din teren

MARIA
N-ALIN
TUTA

Semnăt digitală
de MARIAN-
ALIN TUTA
Data:
2024.03.21
13:58:39 +02'00'


Inspector
Confirm introducerea imobilului in baza de date
integrata si atribuirea nr. cadastral
65000/2024

Tudor Chimoiu

DEAR _____


FAȚADĂ PRINCIPALĂ

SC. 1:100

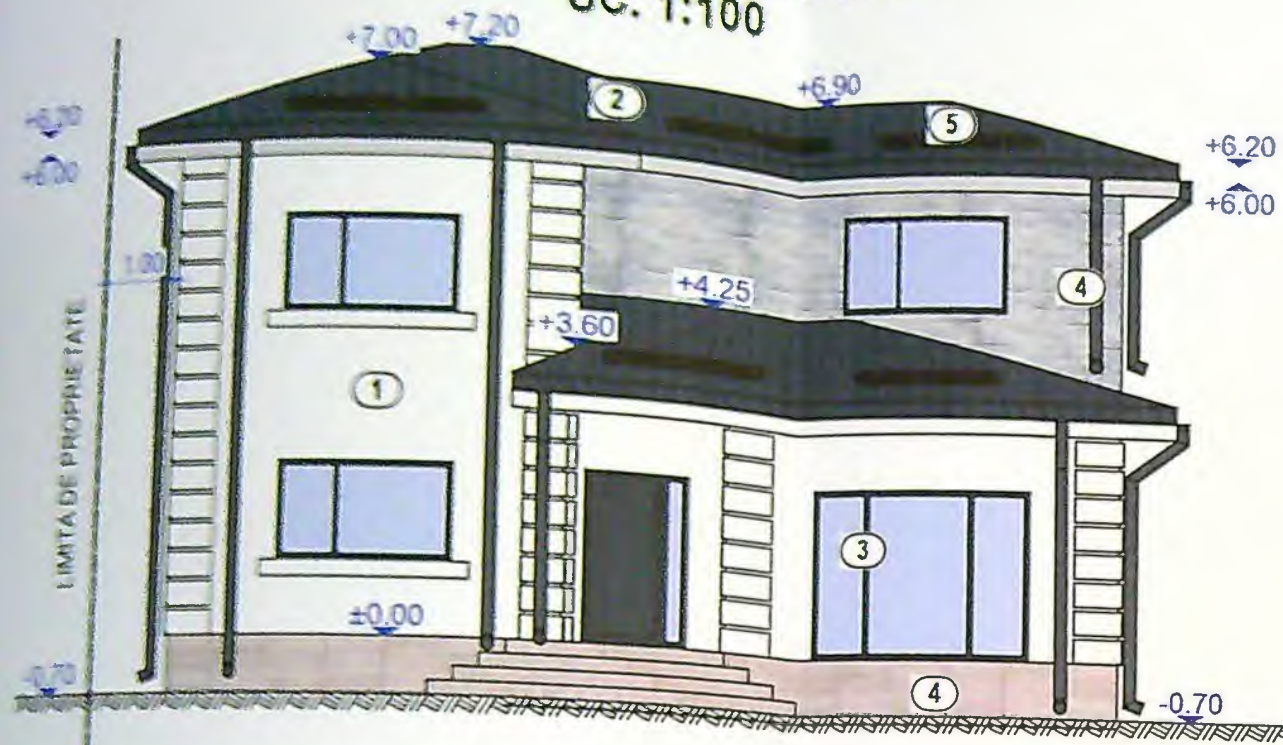


FAȚADĂ LAT.-DREAPTA

SC. 1:100

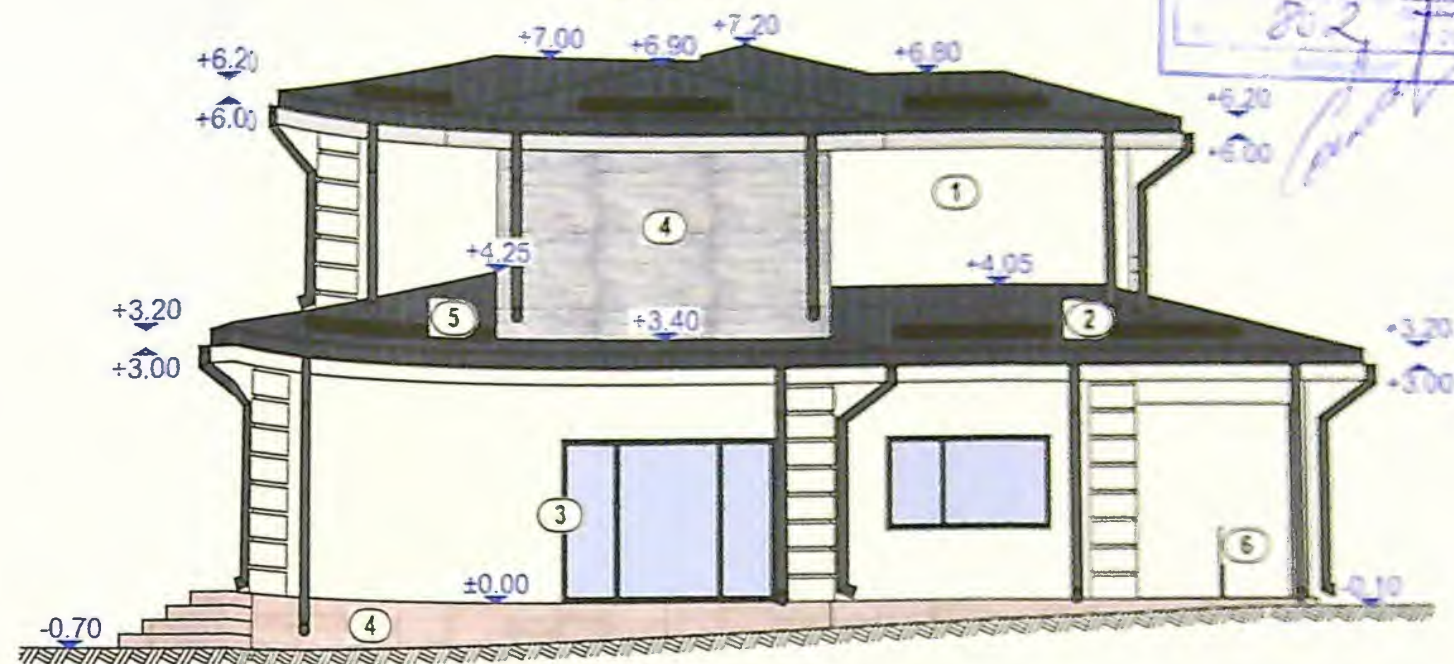


FAȚADĂ LAT.-STÂNGA

SC. 1:100

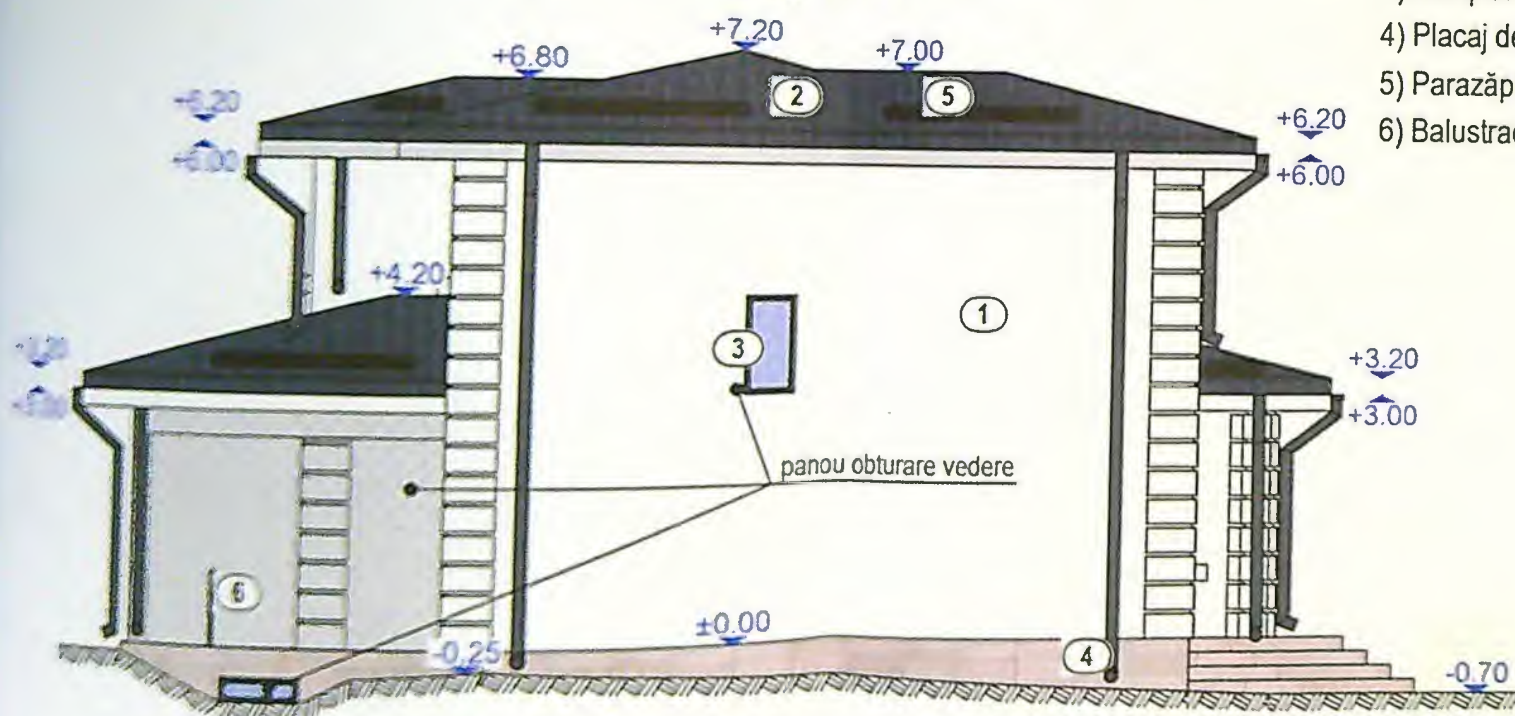

FAȚADĂ POSTERIOARĂ

SC. 1:100

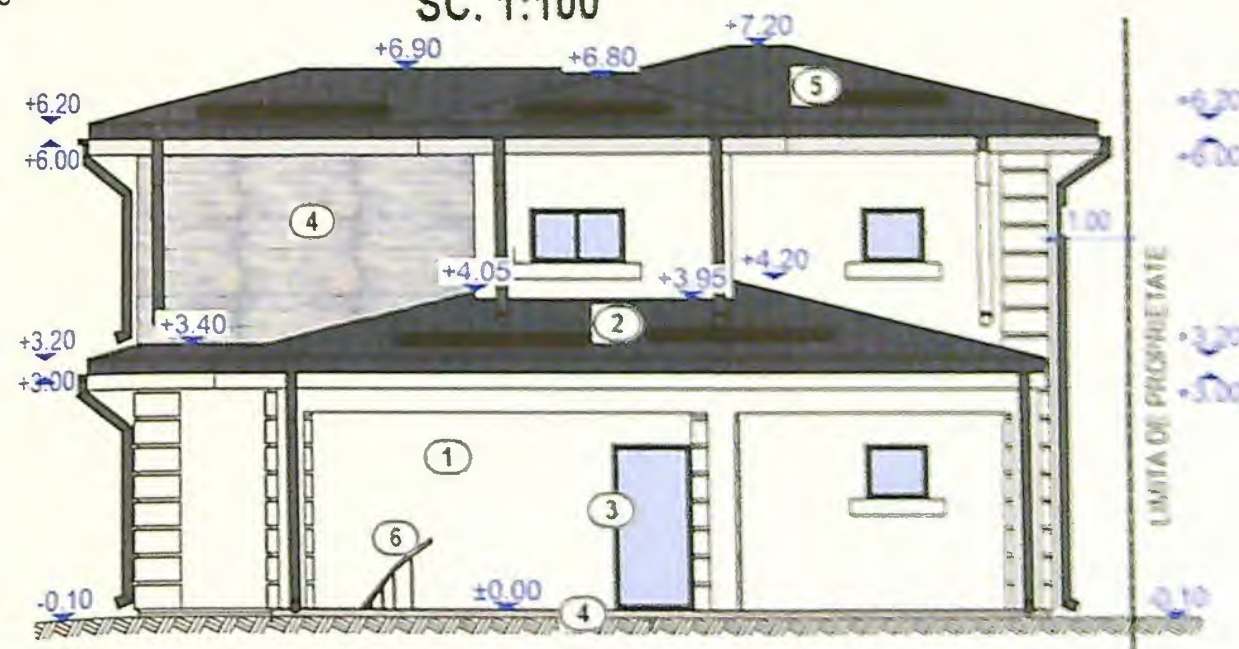

- 1) Tencuială decorativă alb
- 2) Învălițoare metalică gri
- 3) Tâmplărie PVC gri
- 4) Placaj decorativ
- 5) Parazăpezi
- 6) Balustrada metalică

Categoria de importanță D