


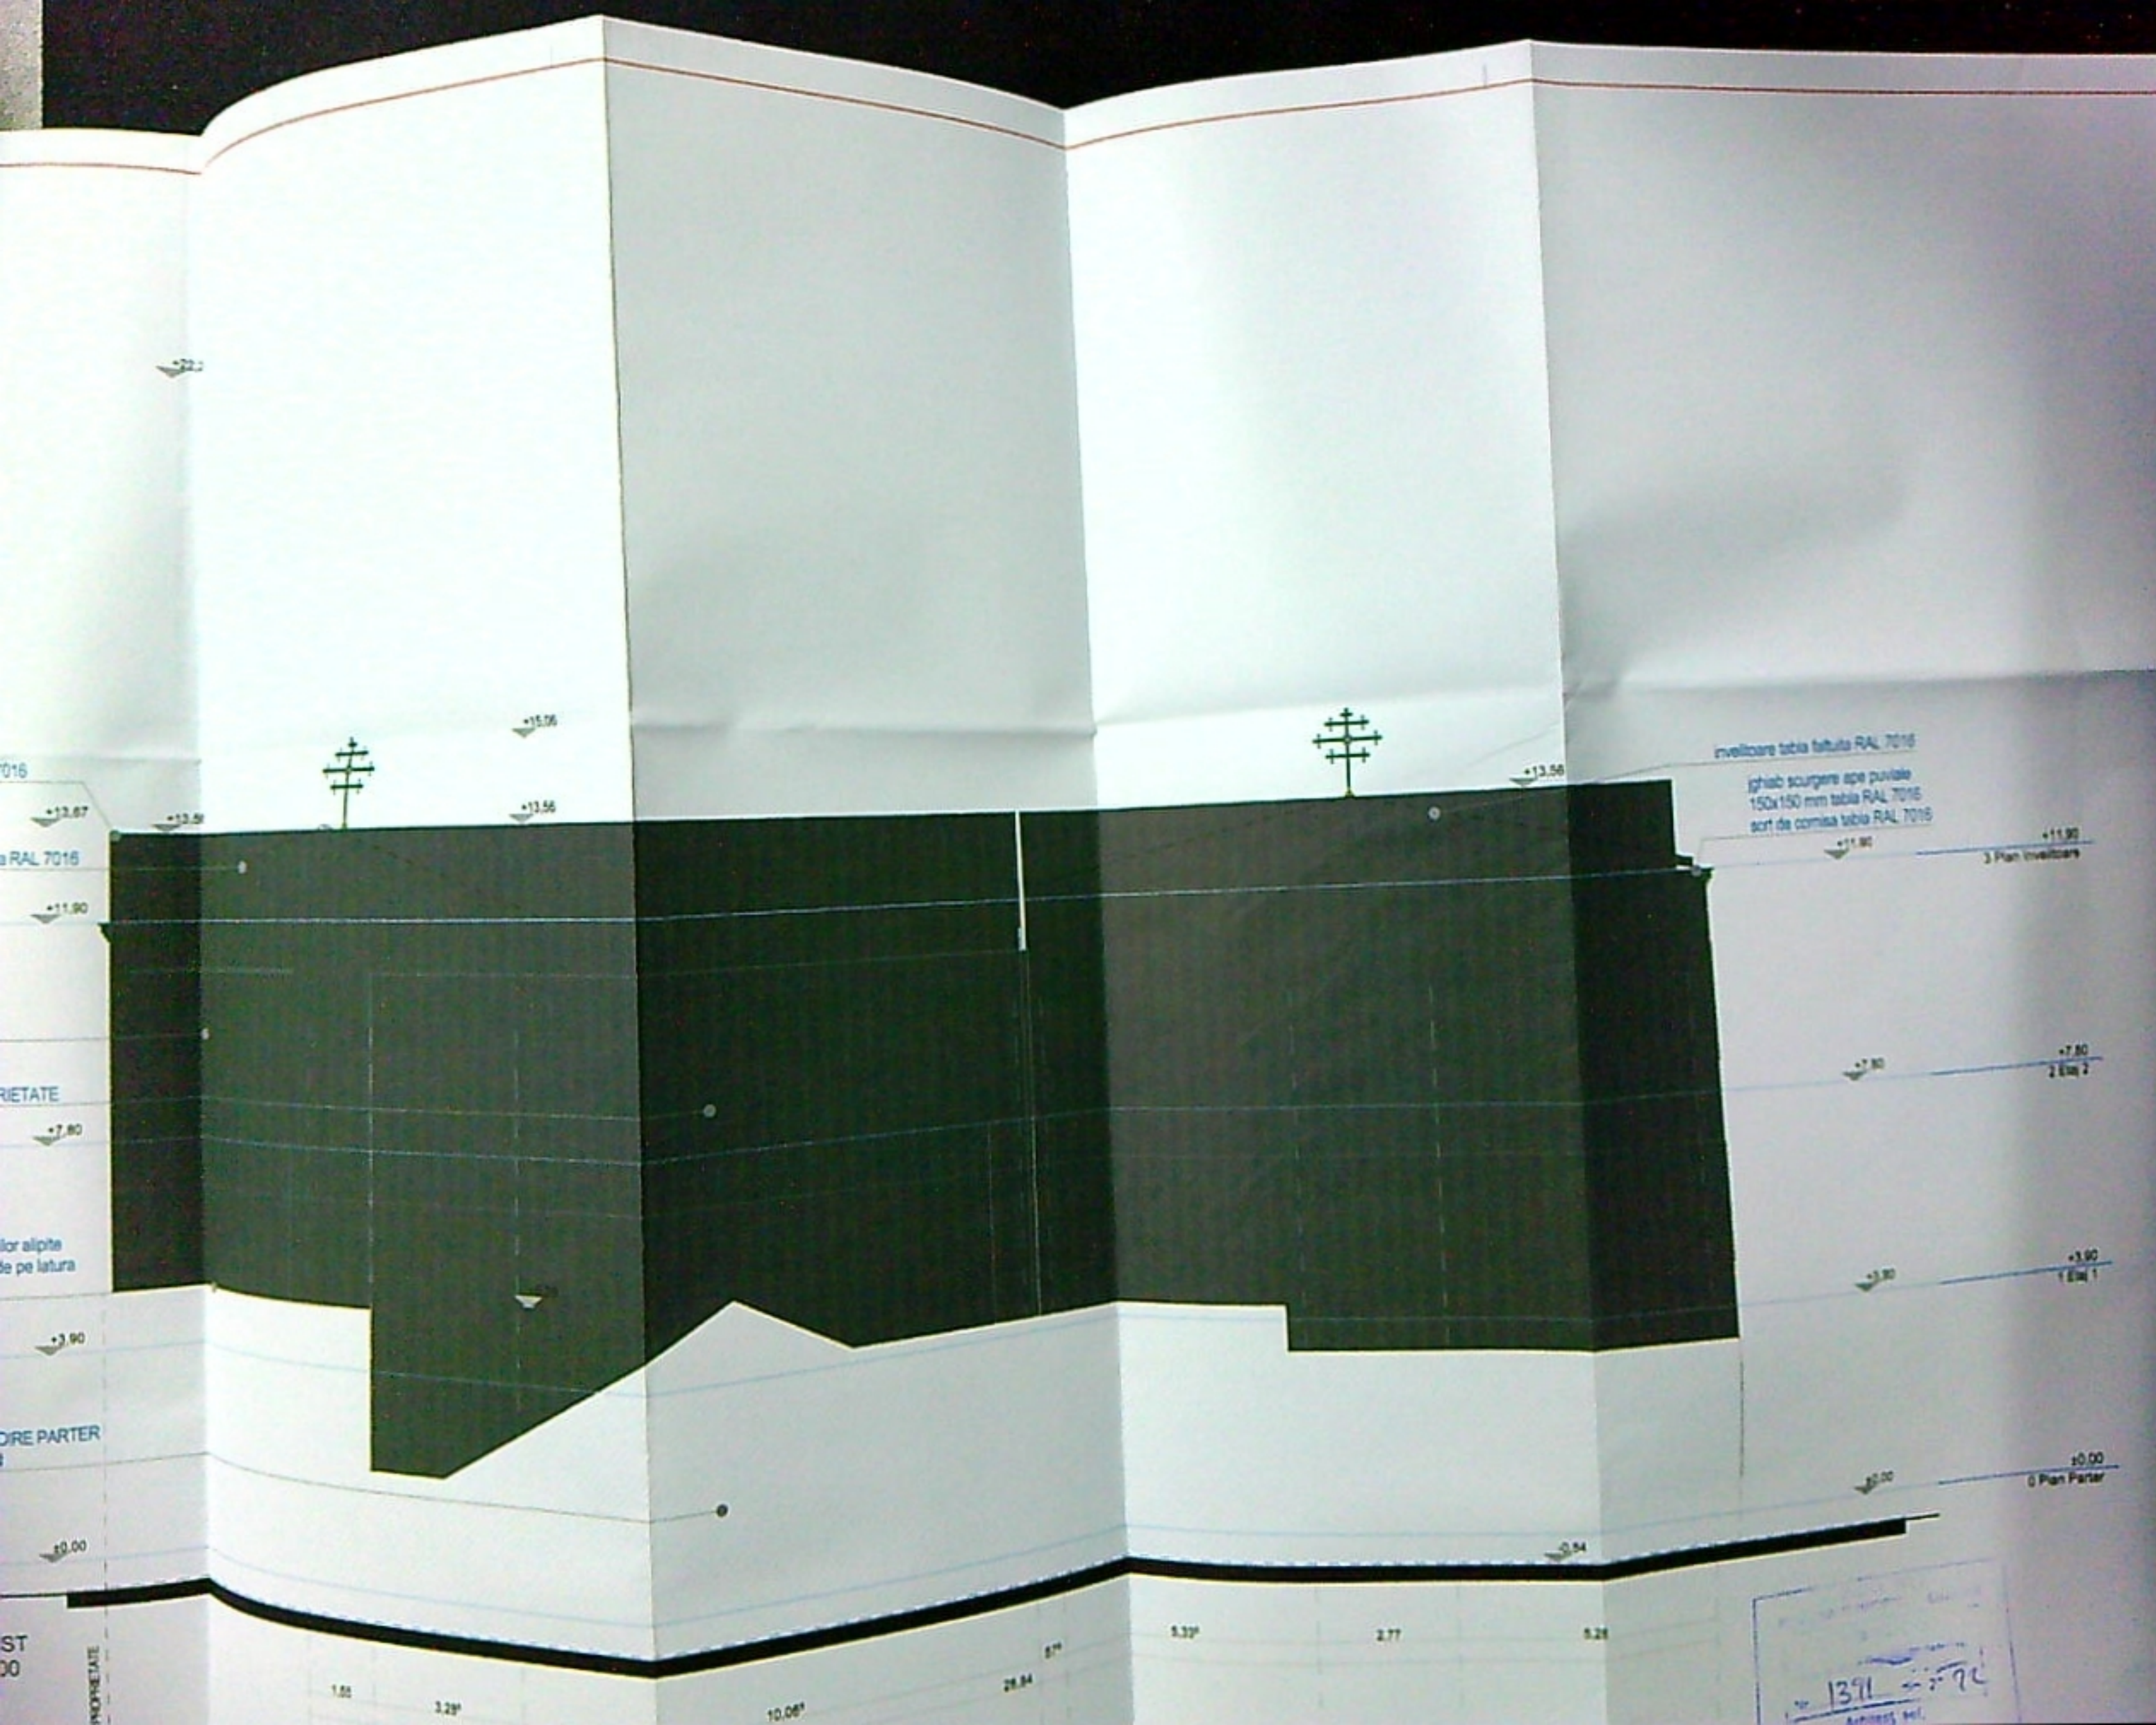

la punale
RAL 7016
la RAL 7016

+13.40

+13.58

+13.56

sort de atic tabla RAL 7016

invelitoare tabla faluita RAL 7016

+11.90

+11.55

+11.90

+11.90

3 Plan Invelitoare

+7.80

+7.80

2 Etaj 2

+3.90

+3.90

1 Etaj 1

cuiala gri antracit

LIMITA DE PROPRIETATE

piatra de Vratza crem

-0.10

-0.54

+0.00

-0.54

+0.00

0 Plan Parter

FATADA NORD
SCARA 1/100

139
Anm

streașina neagră în intrados

aluminiu
RAL 9005

aluminiu
RAL 9005

metalică
RAL 7016

cu vegetație
menite să
stabilizeze o pantă abruptă cu unghiuri
de la 45° până la 88°

suculentă

crem

la aparență

de Vratza crem

FATADA EST
SCARA 1/100

streașina neagră în intrados

balustrade sticlă securizată negru

balustrade sticlă securizată negru

Scări din piatră de Vratza crem

LIMITĂ DE PROPRIETATE

învelișare tablă fatuită
Gri antracit RAL 7016

cornișă ceramida
aparență gri antracit

zidărie ceramida
aparență 11.5cm crem

zidărie ceramida
aparență 11.5cm crem

tercuzala gri antracit

tablă plană lemn-aluminiu
cu geam termopan RAL 9005
negru

scrimă metalică negru - cu vegetație
constituie structuri menite să
stabilizeze o pantă abruptă cu unghiuri
de la 45° până la 88°

tablă plană lemn-aluminiu
cu geam termopan RAL 9005
negru

1371 în 22
Arhitect 101

învelișoare tablă fatată
Gri antracit RAL 7016

ab scurgere apă pânzale
x150 mm tablă RAL 7016
de cornisa tablă RAL 7016

tabmplarie lemn-aluminiu
cu geam termopan RAL 9005
negru

tabmplarie lemn-aluminiu
cu geam termopan RAL 9005
negru

tabmplarie lemn-aluminiu
cu geam termopan RAL 9005
negru

FATADA SUD
SCARA 1/100

LIMITA DE PROPRIETATE

cornisa ceramida
aparenta +11.90
3 Plan învelișoare

tabmplarie lemn-aluminiu
cu geam termopan RAL 9005
negru

+7.60
2 Etaj 2

zidarie ceramida
aparenta 11.5cm crem
sprijin metalic negru cu vegetatie
constituie structuri menite sa
stabilizeze o panta abrupta cu unghiuri
de la 45 pana la 68

+3.00
1 Etaj 1

tabmplarie lemn-aluminiu
cu geam termopan RAL 9005
negru

zidarie ceramida
aparenta 11.5cm crem ±0.00
0 Plan Parter
Boclu de panta de vizita crem

