


PLAN DE AMPLASAMENT SI DELIMITARE PENTRU REAMBLULARE CONSTRUCTIE

SCARA 1:500

Nr. cadastral 14019/8	Suprafata masurata (mp)	Adresa imobilului:
Cartea Funciara nr. 14019/8	S=958mp	Intrevedere
		Mun. Craiova, Str. Aleea 2 Girlești, Nr. 13 (fost Aleea 2 Girlești/P8, nr. 82)
		Unitatea Administrativ Teritoriala (UAT): CRAIOVA

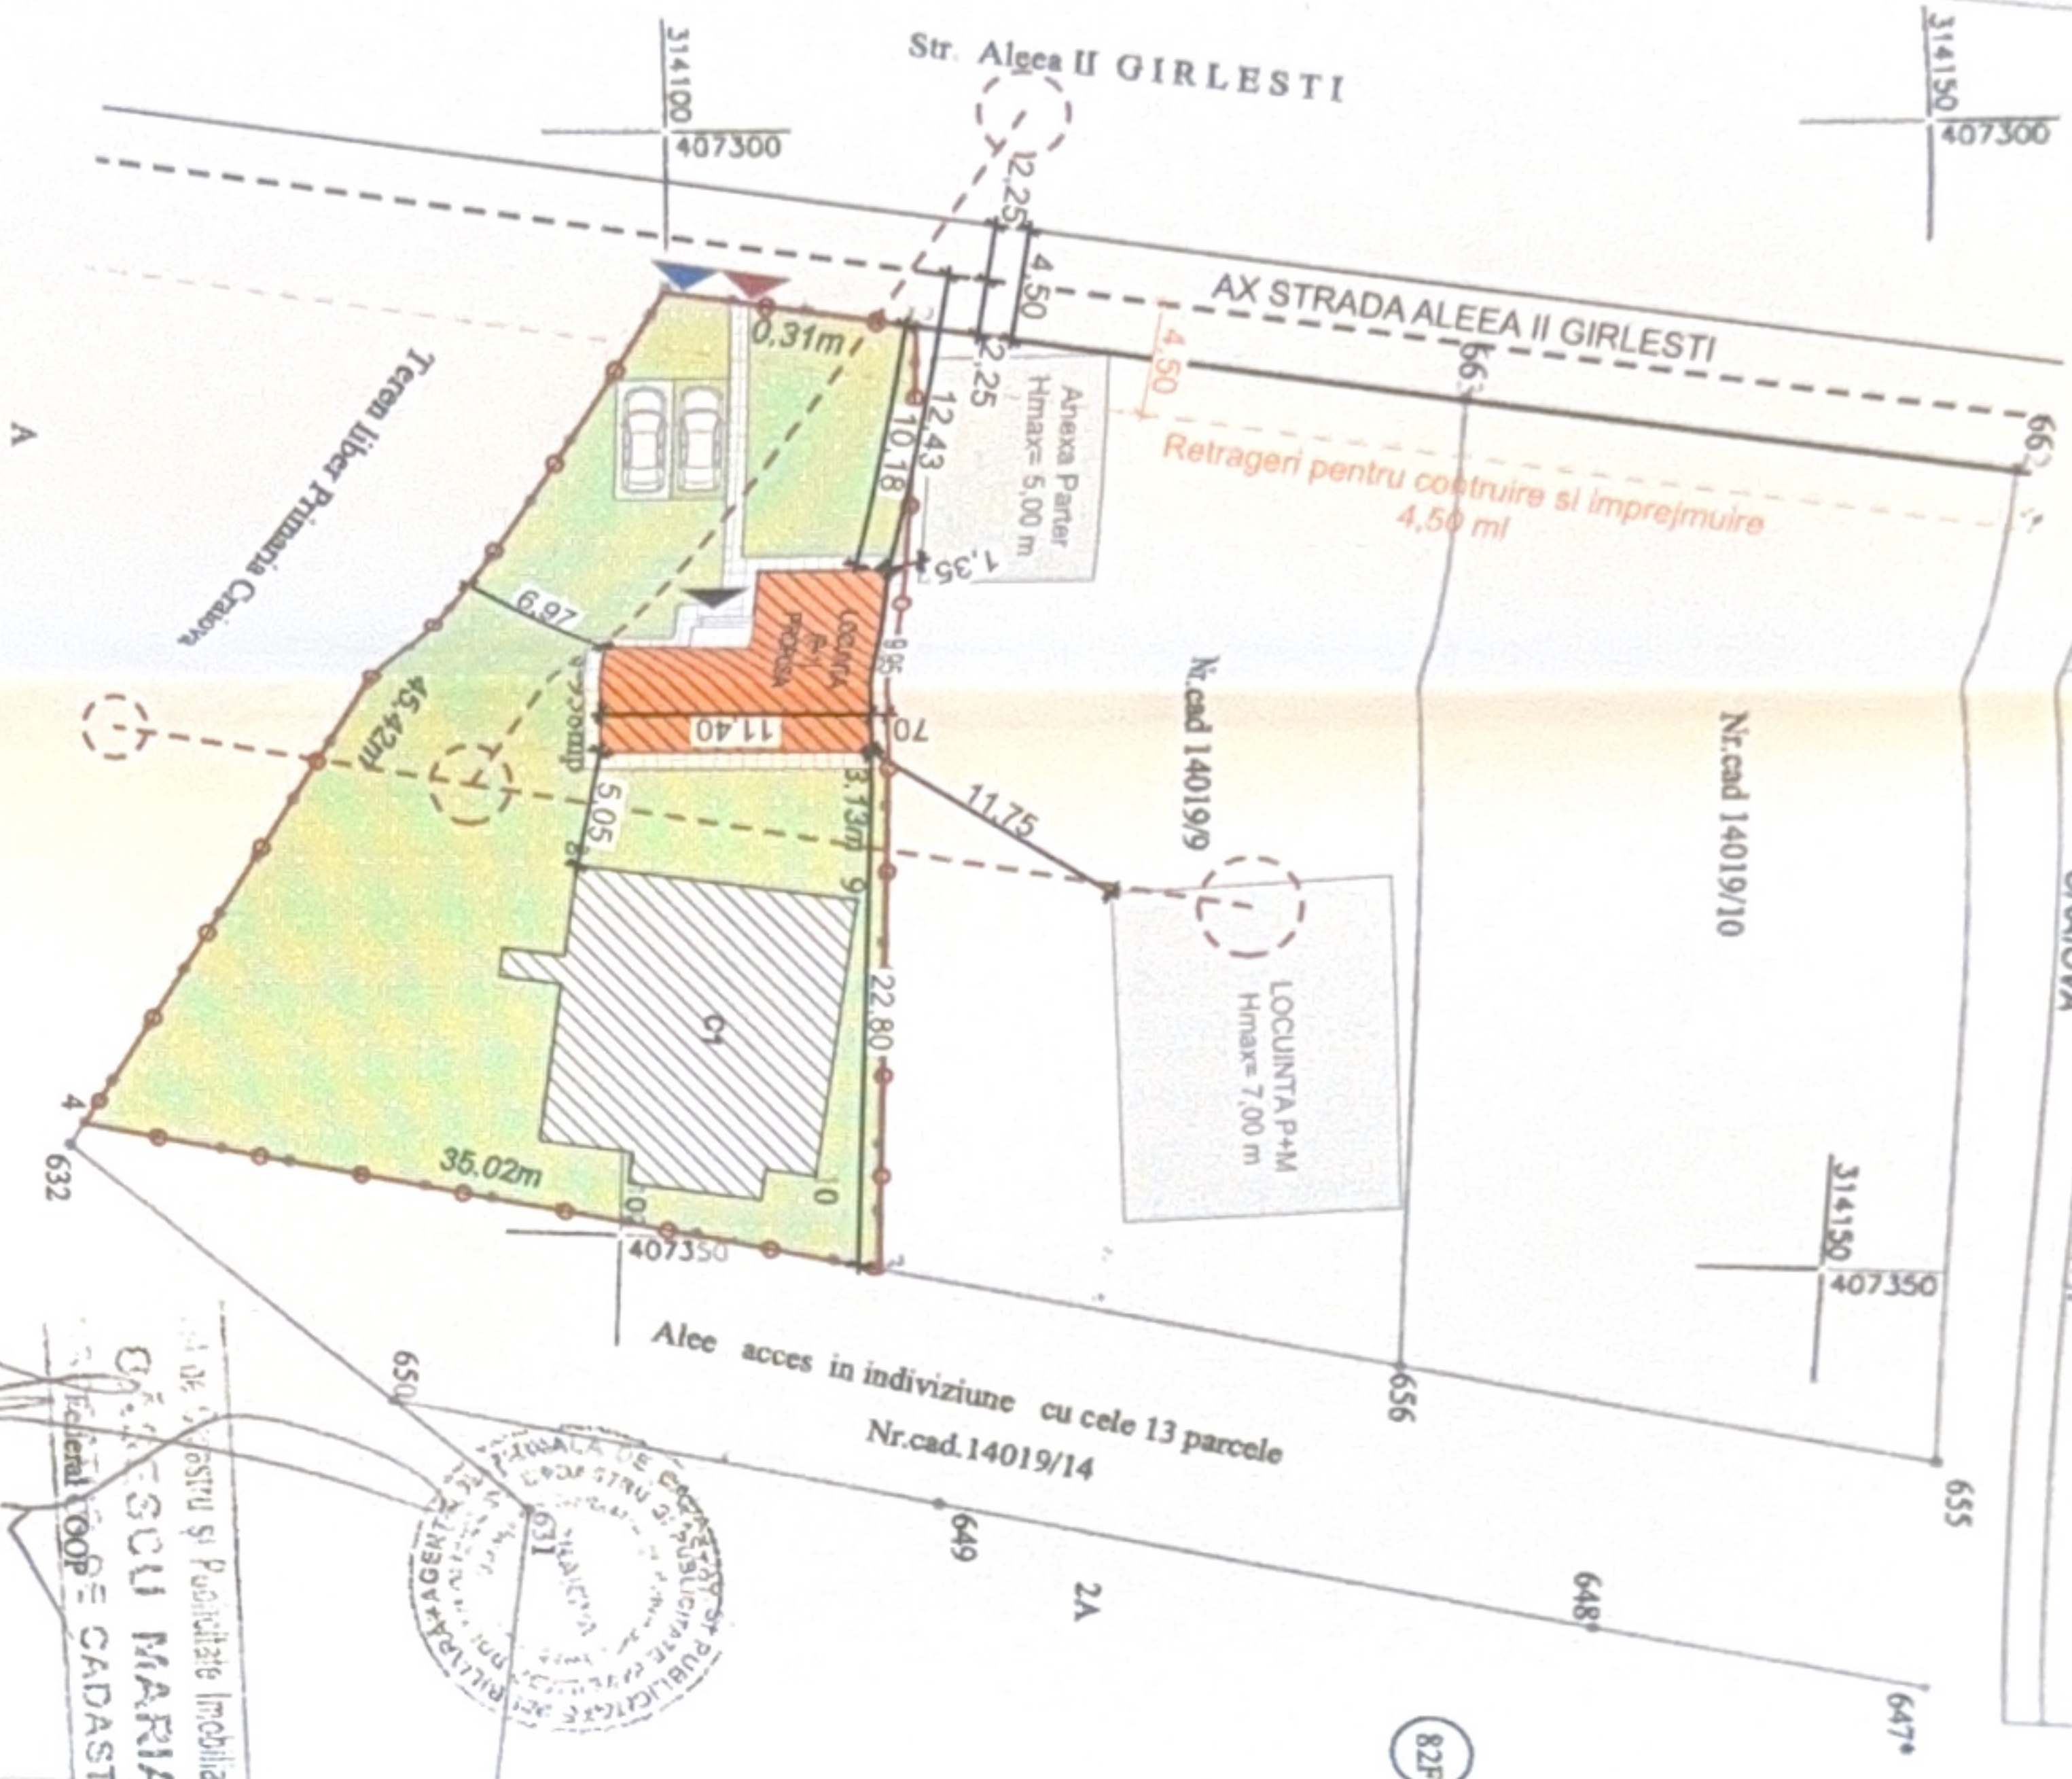

JUDETUL DOLJ
PRIMĂRIA MUNICIPIULUI CRAIOVA
VIZAT SPRE NESCHIMBARE
NR. 8
Anexa la autorizatia de constructii
Nr. 64/10.12.2013
Arhitectul

AMPLASAMENT STUDIAT:
Stere=958 mp

SITUATIE EXISTENTA

CL LOCUINTA S+P+M EXISTENTA (NU FACE
OBIECTUL PREZENTULUI PROIECT)

Sc existenta=144 mp;
Sd existenta=432 mp;

P.O.T. existenta=15,03%; C.U.T. existenta=0,45;

LOCUINTA INDIVIDUALA P+1 PROPUSSA
Sc propus=91,35 mp; Sd propus=182,70 mp;

Sc TOTAL PROPUSSA CALCUL P.O.T.=235,35 mp;
Sd TOTAL PROPUSSA CALCUL C.U.T.=614,70 mp;

P.O.T. total propus=24,57%; C.U.T. total propus=0,64;

CIRCULATII PIETONALE
Sc=40,00 mp

CIRCULATII AUTO (2 locuri de parcare amenajate in
incinta)
Sc=25,00 mp

SPATII VERZI
Sc=657,65 mp (68,64% din teren)

ACCES PROPUSSA IN IMOBIL

ACCES PIETONAL PROPUSSA

ACCES AUTO PROPUSSA



Categoria de importanta: "D", conform HG 766/97
si P100-1/2013


RODUL GABRIEL
POPESCU
4191

Nr. parcel	Categorie	Suprafata (mp)	Valoarea (lei)	Membru
1	Cc	958	385	E-Gard de metal (45,42m) - Nr. cad. 14019/14 S-Gard de metal (45,42m) - Str. Aleea 2 Girlești V-Gard de metal (10,31m) - Str. Aleea 2 Girlești
Total		958		

Nr. parcel	Categorie	Suprafata (mp)	Valoarea (lei)	Membru
1	Cc	958	385	E-Gard de metal (45,42m) - Nr. cad. 14019/14 S-Gard de metal (45,42m) - Str. Aleea 2 Girlești V-Gard de metal (10,31m) - Str. Aleea 2 Girlești
Total		958		

+8.05
+6.00
+3.00
±0.00
-0.45

limita de proprietate

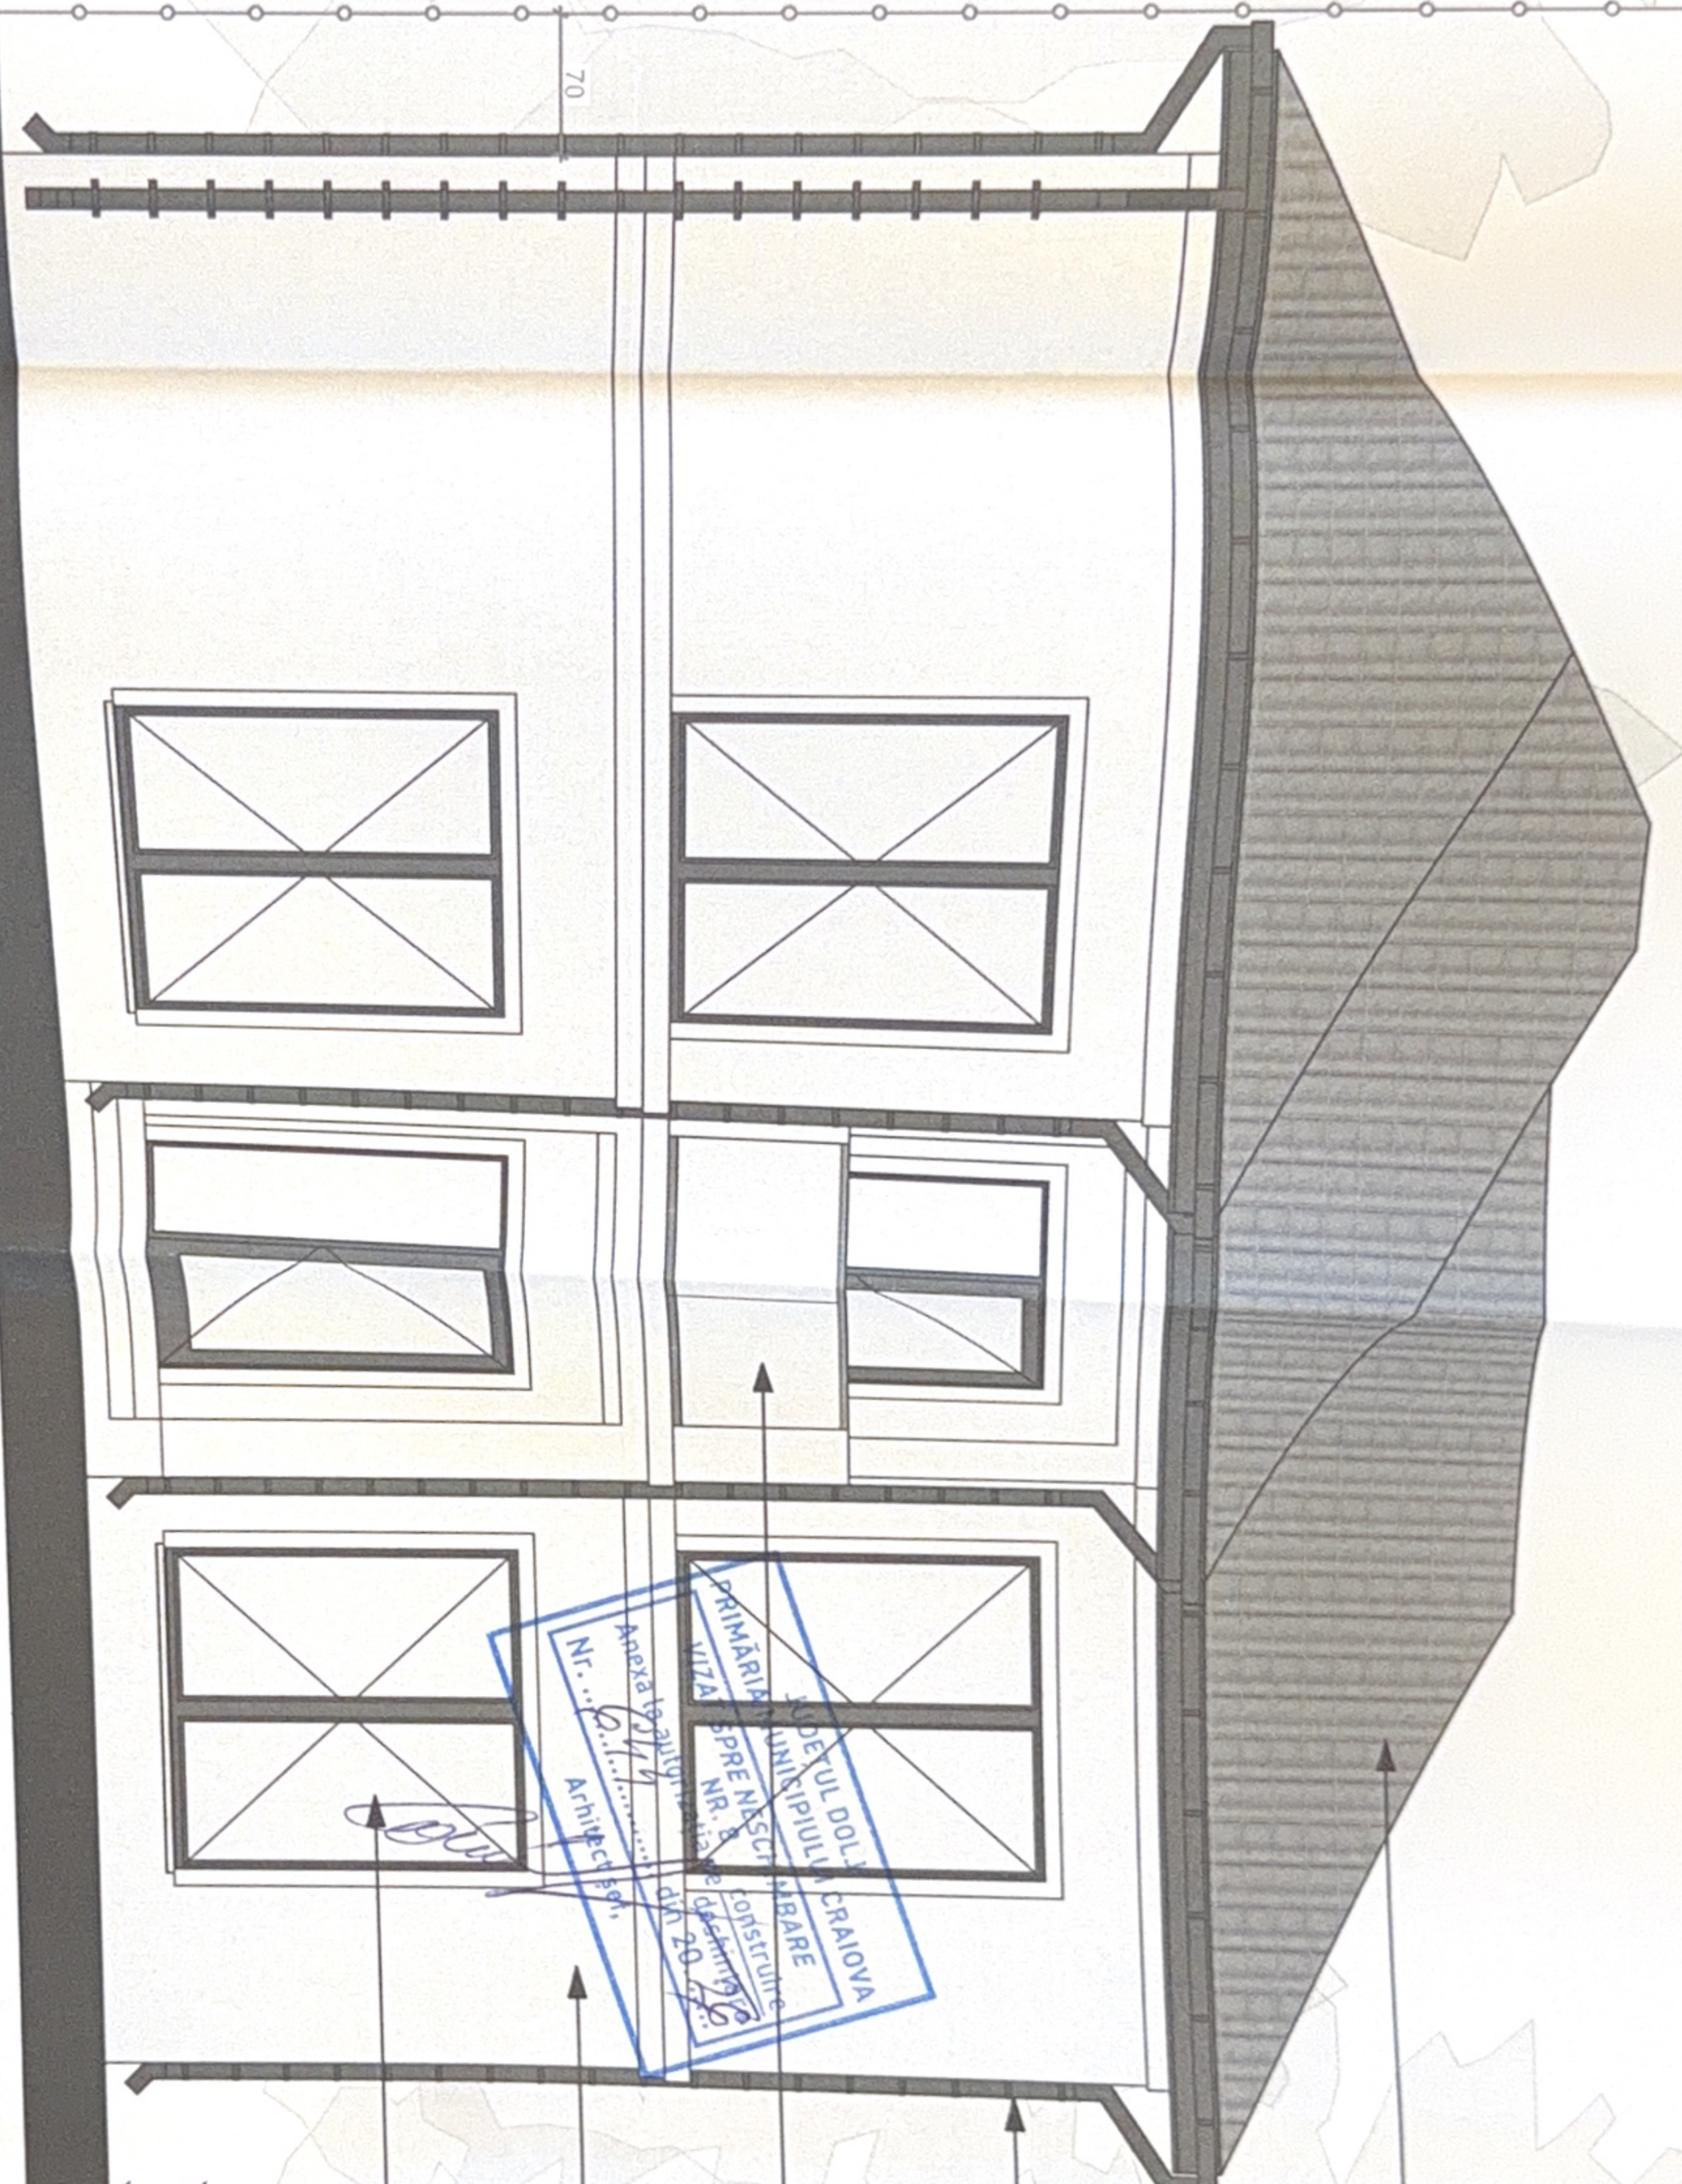


PRIMAria MUNICIPIUL CRAIOVA
SEDELE DOLJ
Spre Nscu Constitue
NR. 100/2013
Data 20.12.2013
Arhitect p.
Nr. 100/2013

invelitoare tabla gri
igheab PVC gri
burian PVC gri
balustrada sticla
Hp=1.00 m
tencuiala decorativa alba
tamplarie pvc gri antracit

Categoria de importanta: "D", conform HG 766/97
STAS 10100/01-25-100-12013

4191
Radu Gabriel
POPSCU



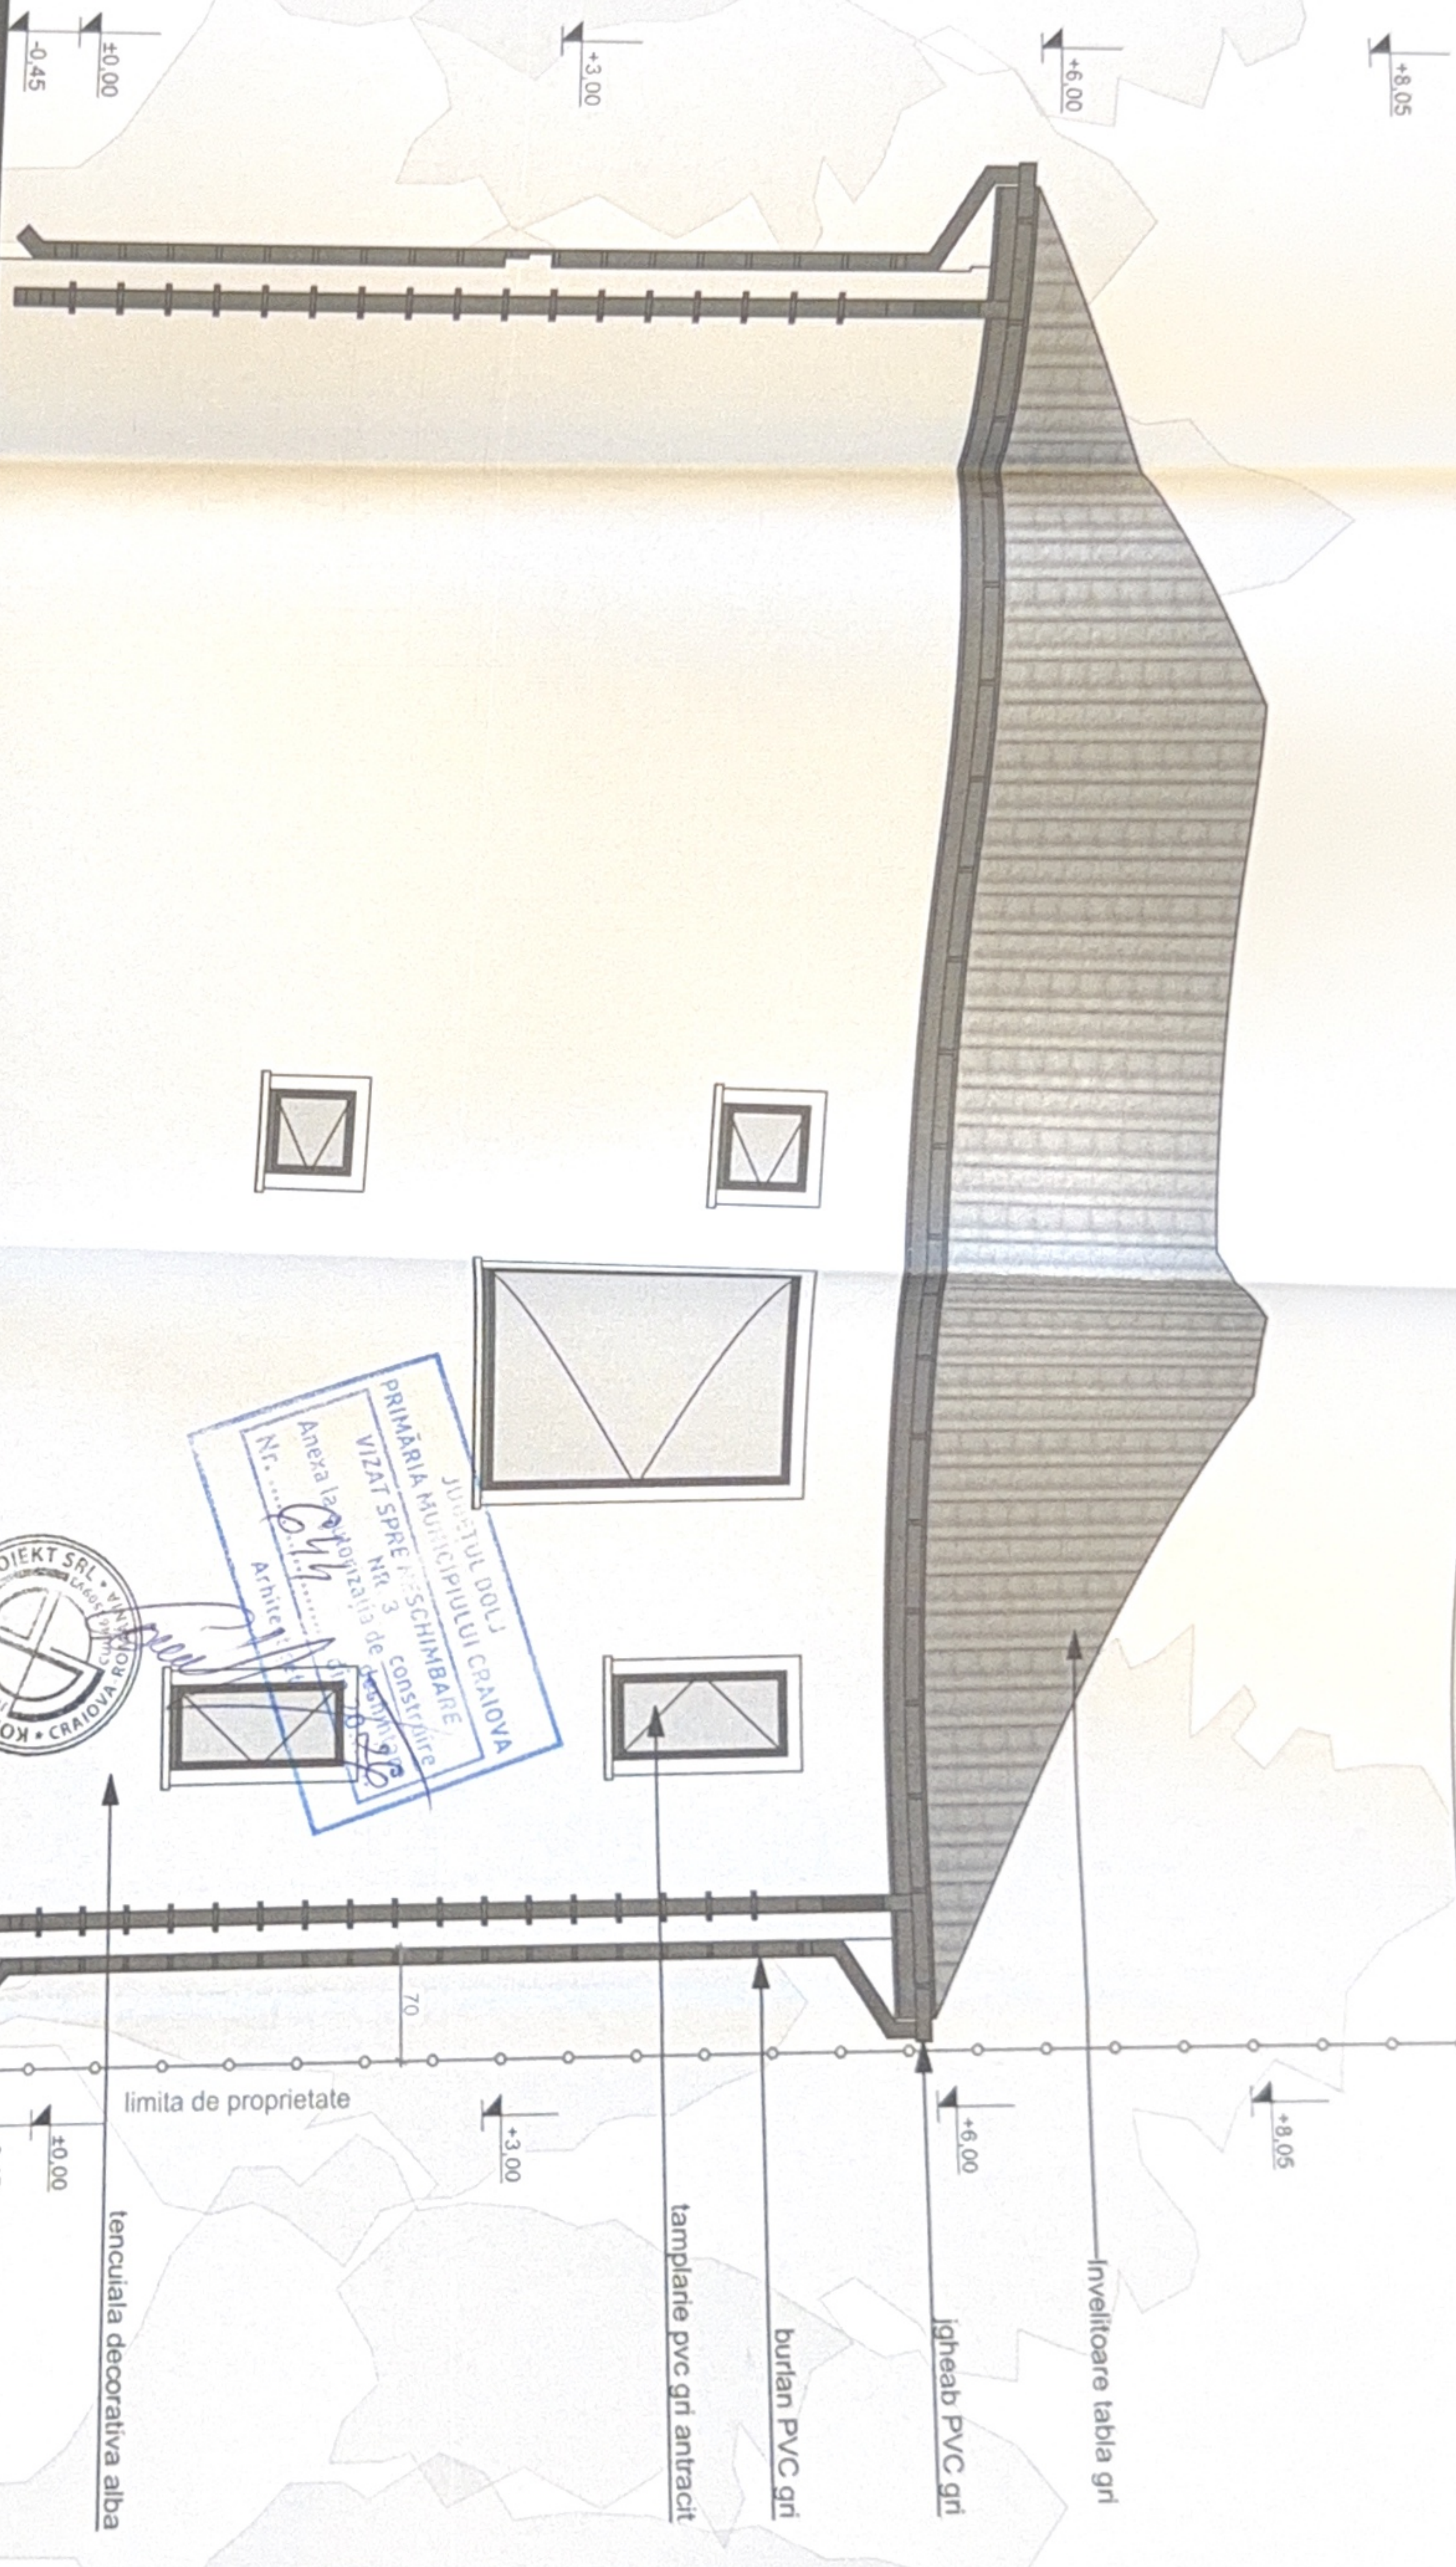


PRIMĂRIA MUNICIPIULUI CRAIOVA
 JUDEȚUL DOLJ
 RE
 VIZAT SPRE
 Nr. 3
 Anexa la
 Nr. 1000-1/2013
 Arhitec



Categoria de importanță: „D”, conform HG 766/97
 Clasă de importanță: IV, conform STAS 10100/0-ZS
 Radu Gabriel
 4191
 100-1/2013

OFICIUL ARHITECTURII
 DIN RAJONUL
 4191

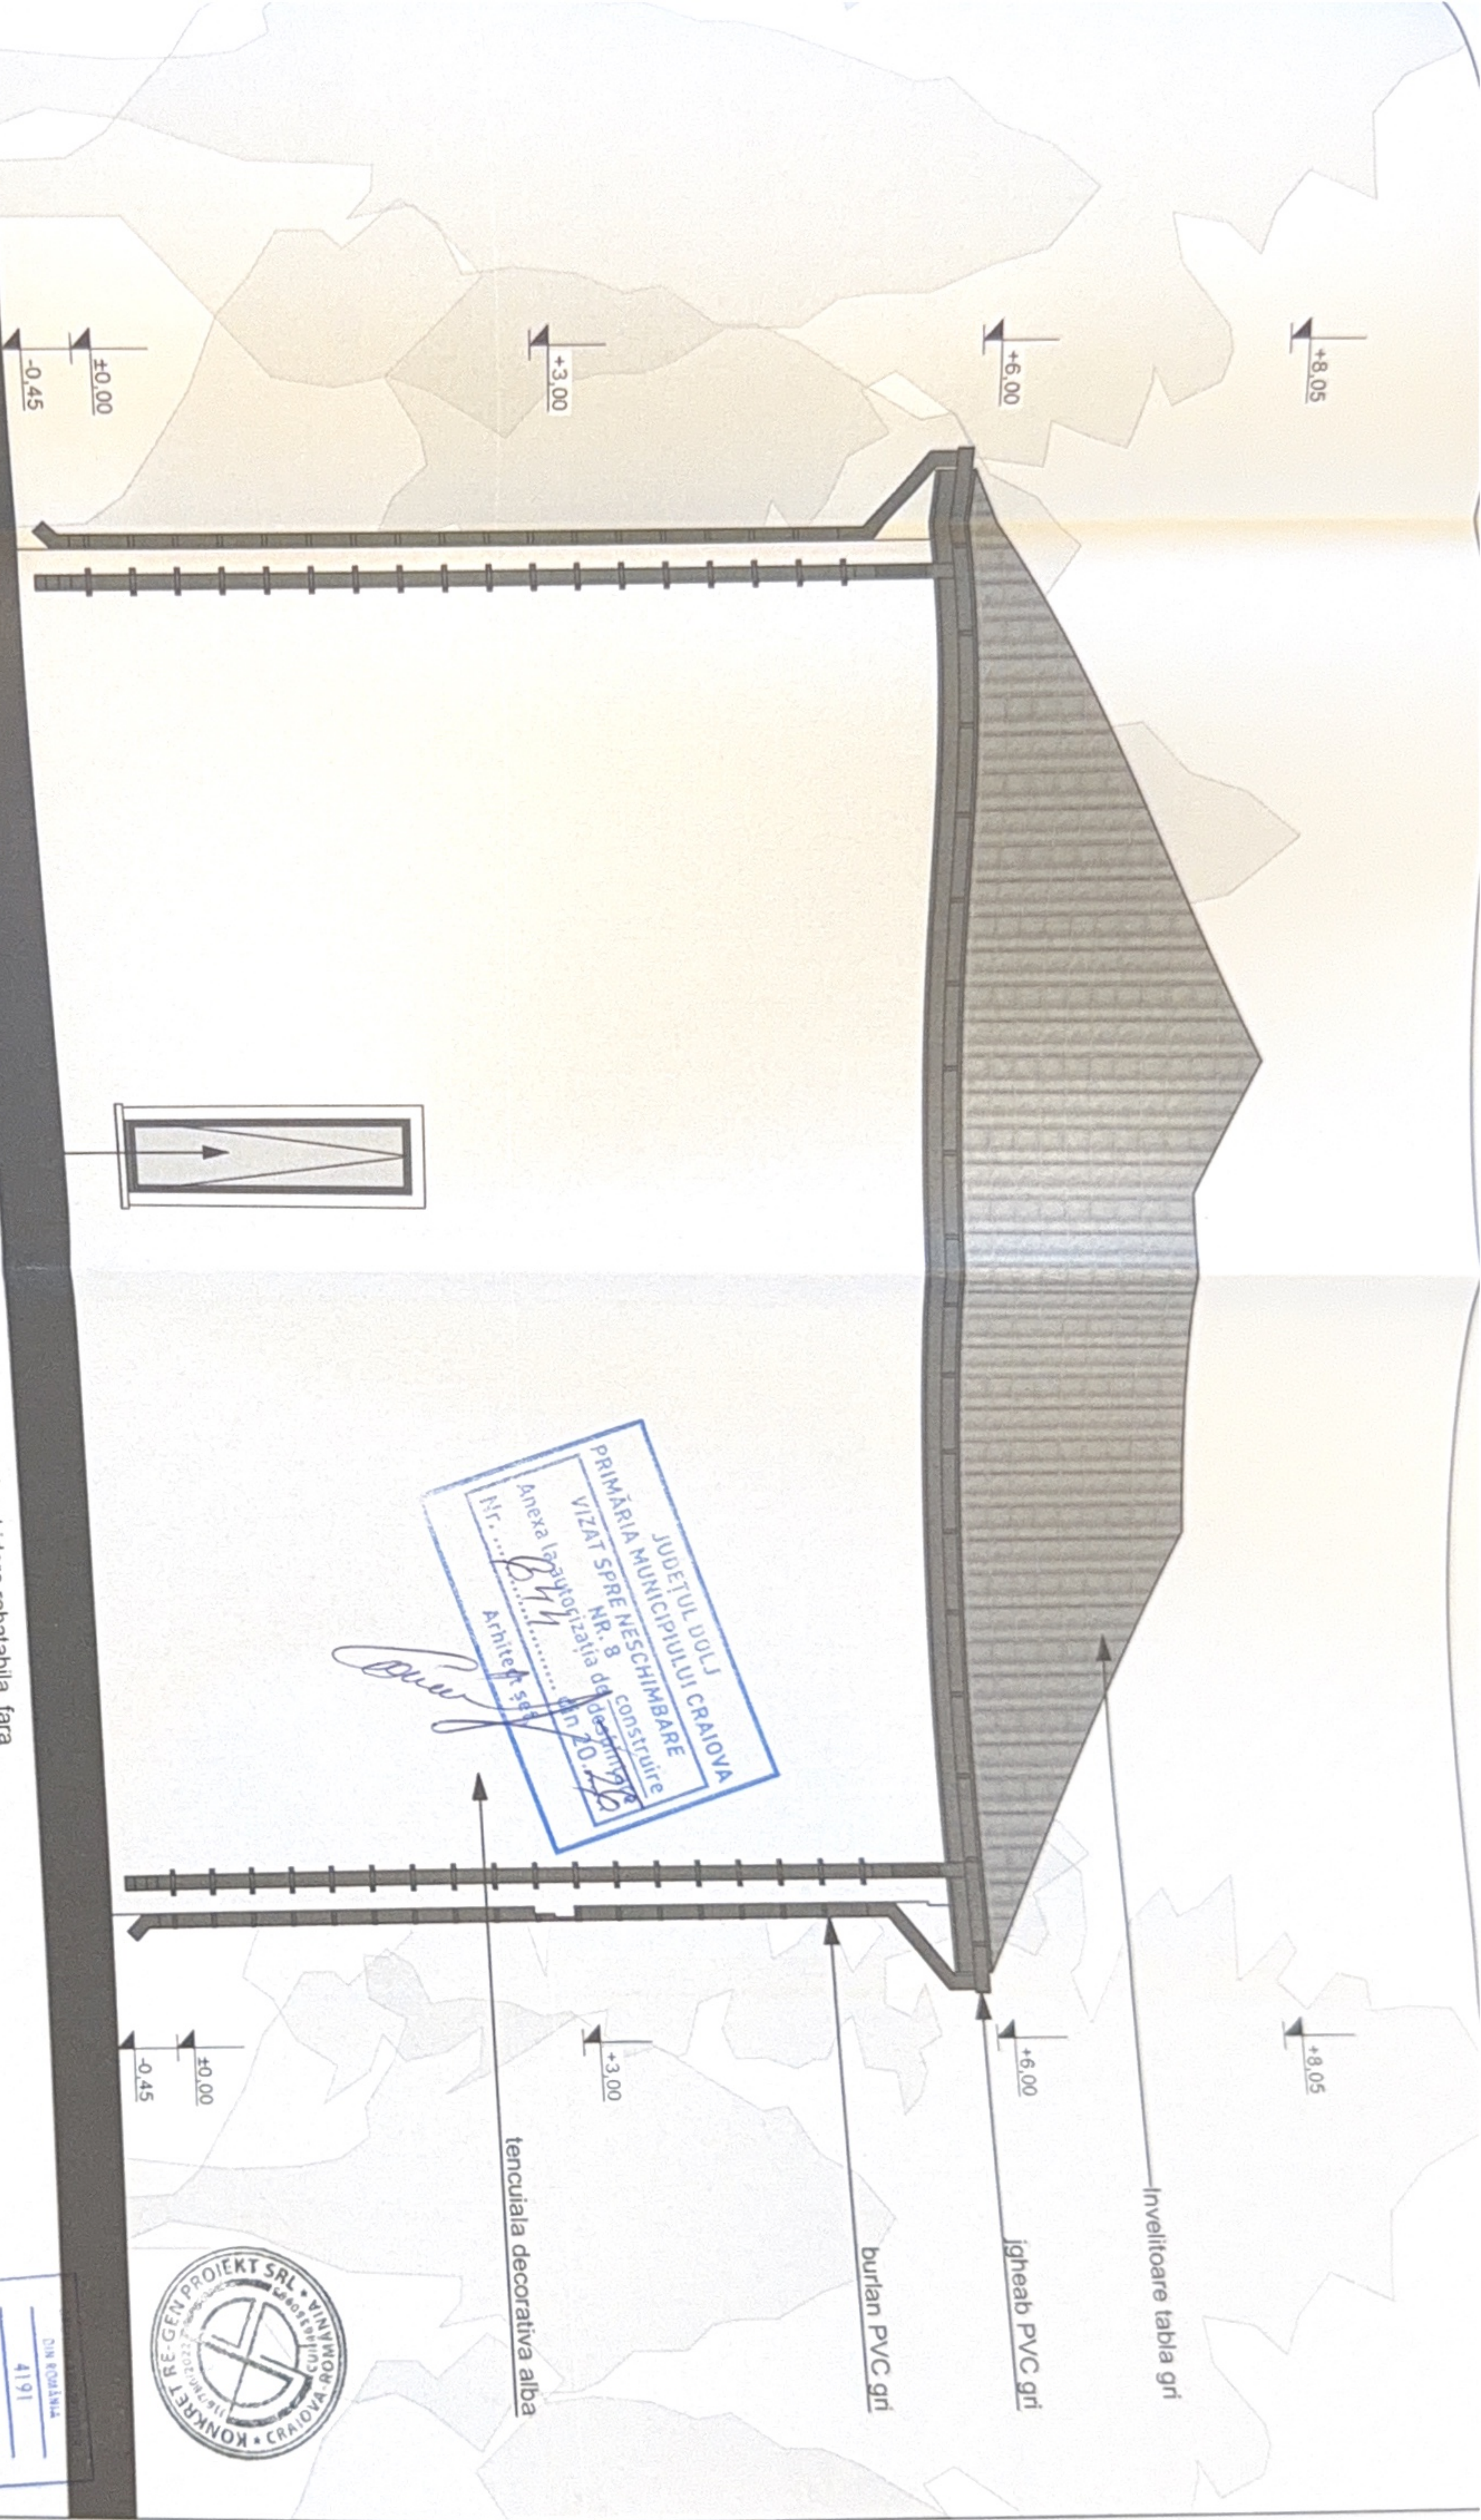

JUDEȚUL DOLJ
PRIMĂRIA MUNICIPIULUI CRAIOVA
VIZAT SPRE ÎNREGISTRARE
Nr. 8
Anexa localității Craiova
Nr. 20
Arhitect șef




Categoria de importanță: „D”, conform HG 766/97
Clasa de importanță: IV, conform STAS 10100/0-7/5 și STAS 10100/1/2013

Fereastră cu geam mat, deschidere rabatabila, fara
vedere directa conf. art. 611 Cod Civil

DIN ROMANIA
4191
Rădu Gabriel
POPEȘCU

SP
SE
PF
DE

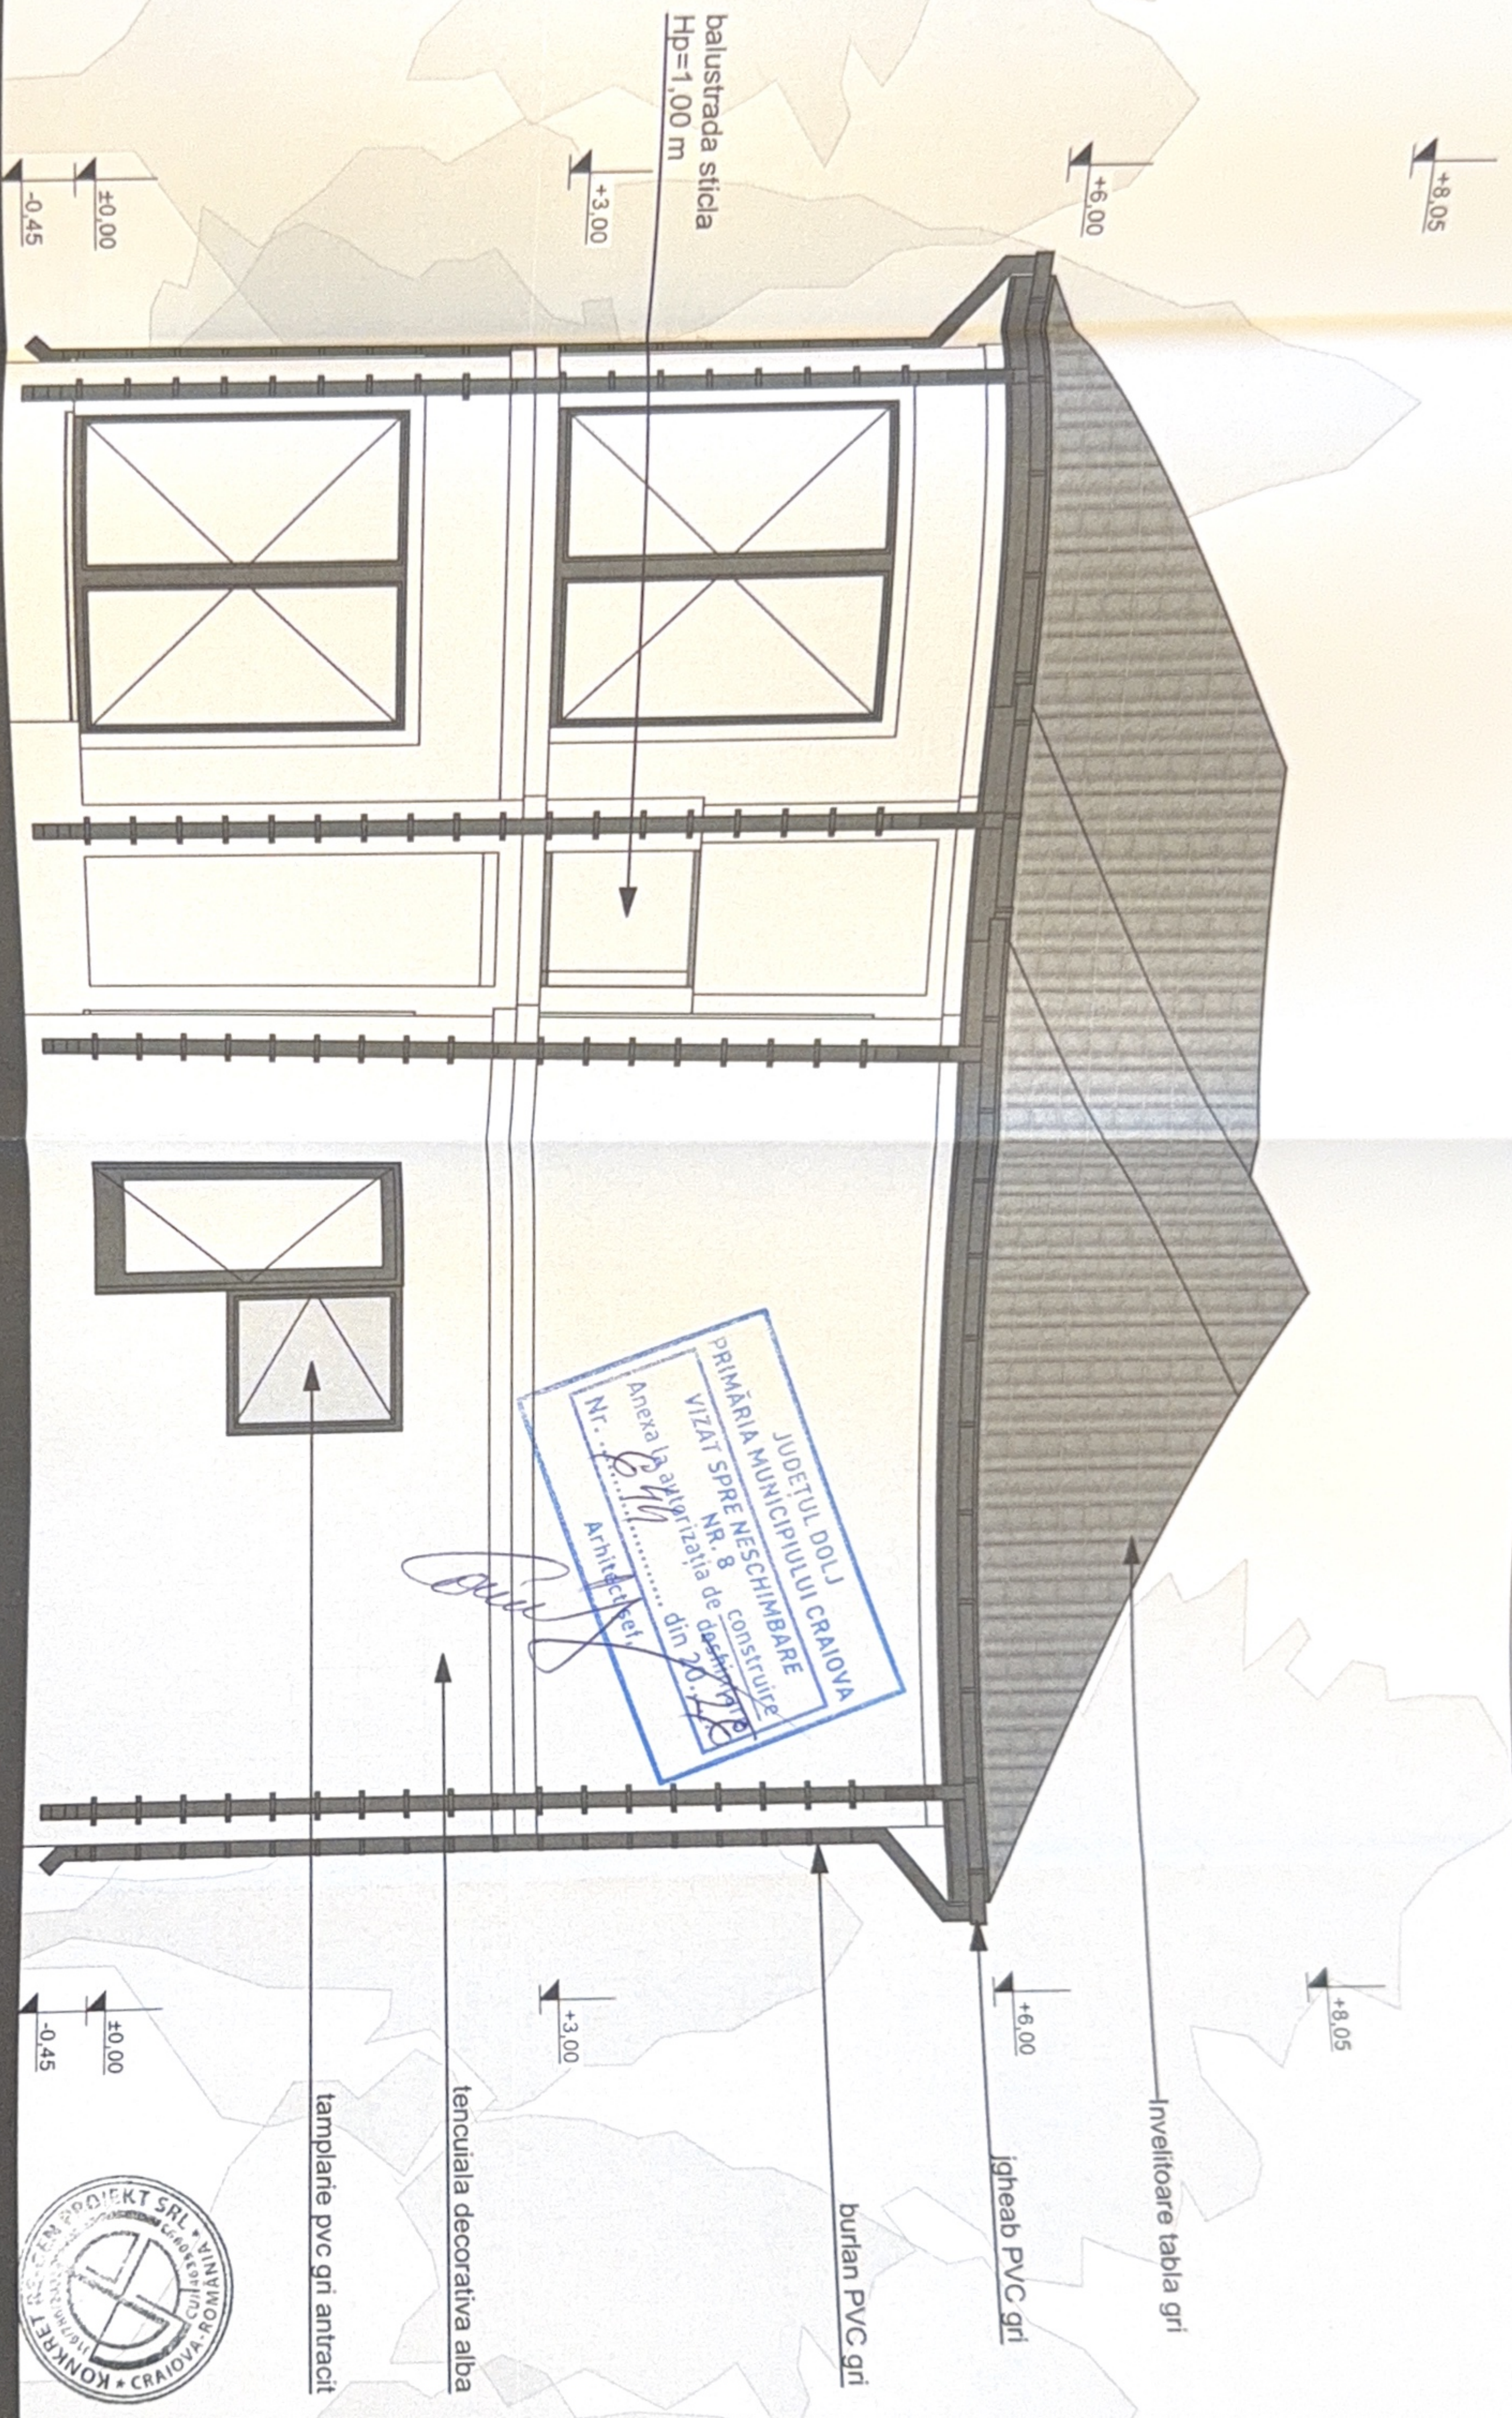

PRIMĂRIA JUDEȚUL DOLJ
MUNICIPIULUI CRAIOVA
VIZAT SPRE NESCIMBARE
Nr. 8
Anexa la autorizația de construire
din 20.05.2013
Arhitectul



Categoria de importanță: „D”, conform HG 766/97
Clasa de importanță: IV, conform STAS 10100/0-75 și STAS 100-1/2013

DIN ROMANIA
4191
Radu Gabriel
POPESCU

VERIFICATOR