


FATADA PRINCIPALA N-E

SC 1:100

JUDETUL DOLJ, CRAIOVA
 PRIMĂRIA MUNICIPIULUI CRAIOVA
 VIZAT SPRE NESCIMBARE
 NR. 8
 Anexa la autorizația de construire
 Nr. din 20...


Arhitect Ing.

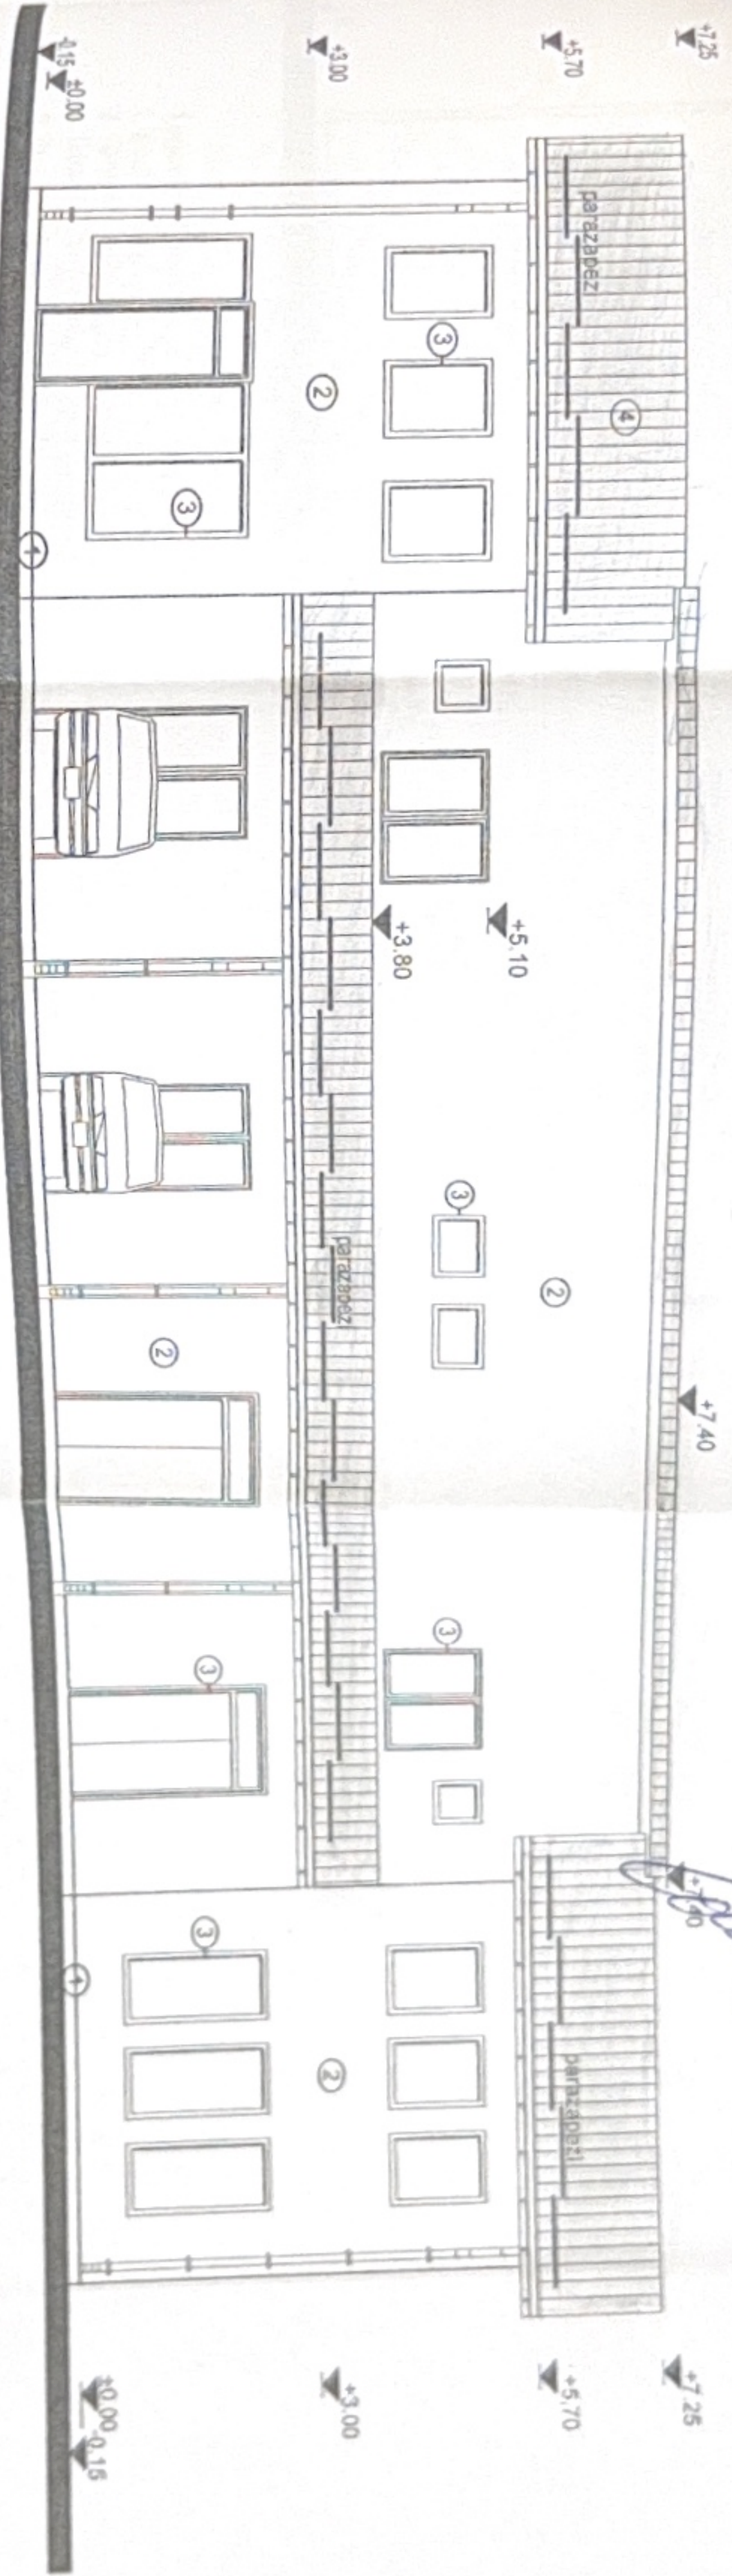

- Legenda finisaje:
1. Soclu - mozaic
 2. Tencuiala decorativa - alb
 3. Geam Termoizolant - Tamplarie PVC-gri
 4. Invelitoare din panouri tip isopan igni

ORDONANȚA ALTEI...

FATADA N-V sc. 1:100

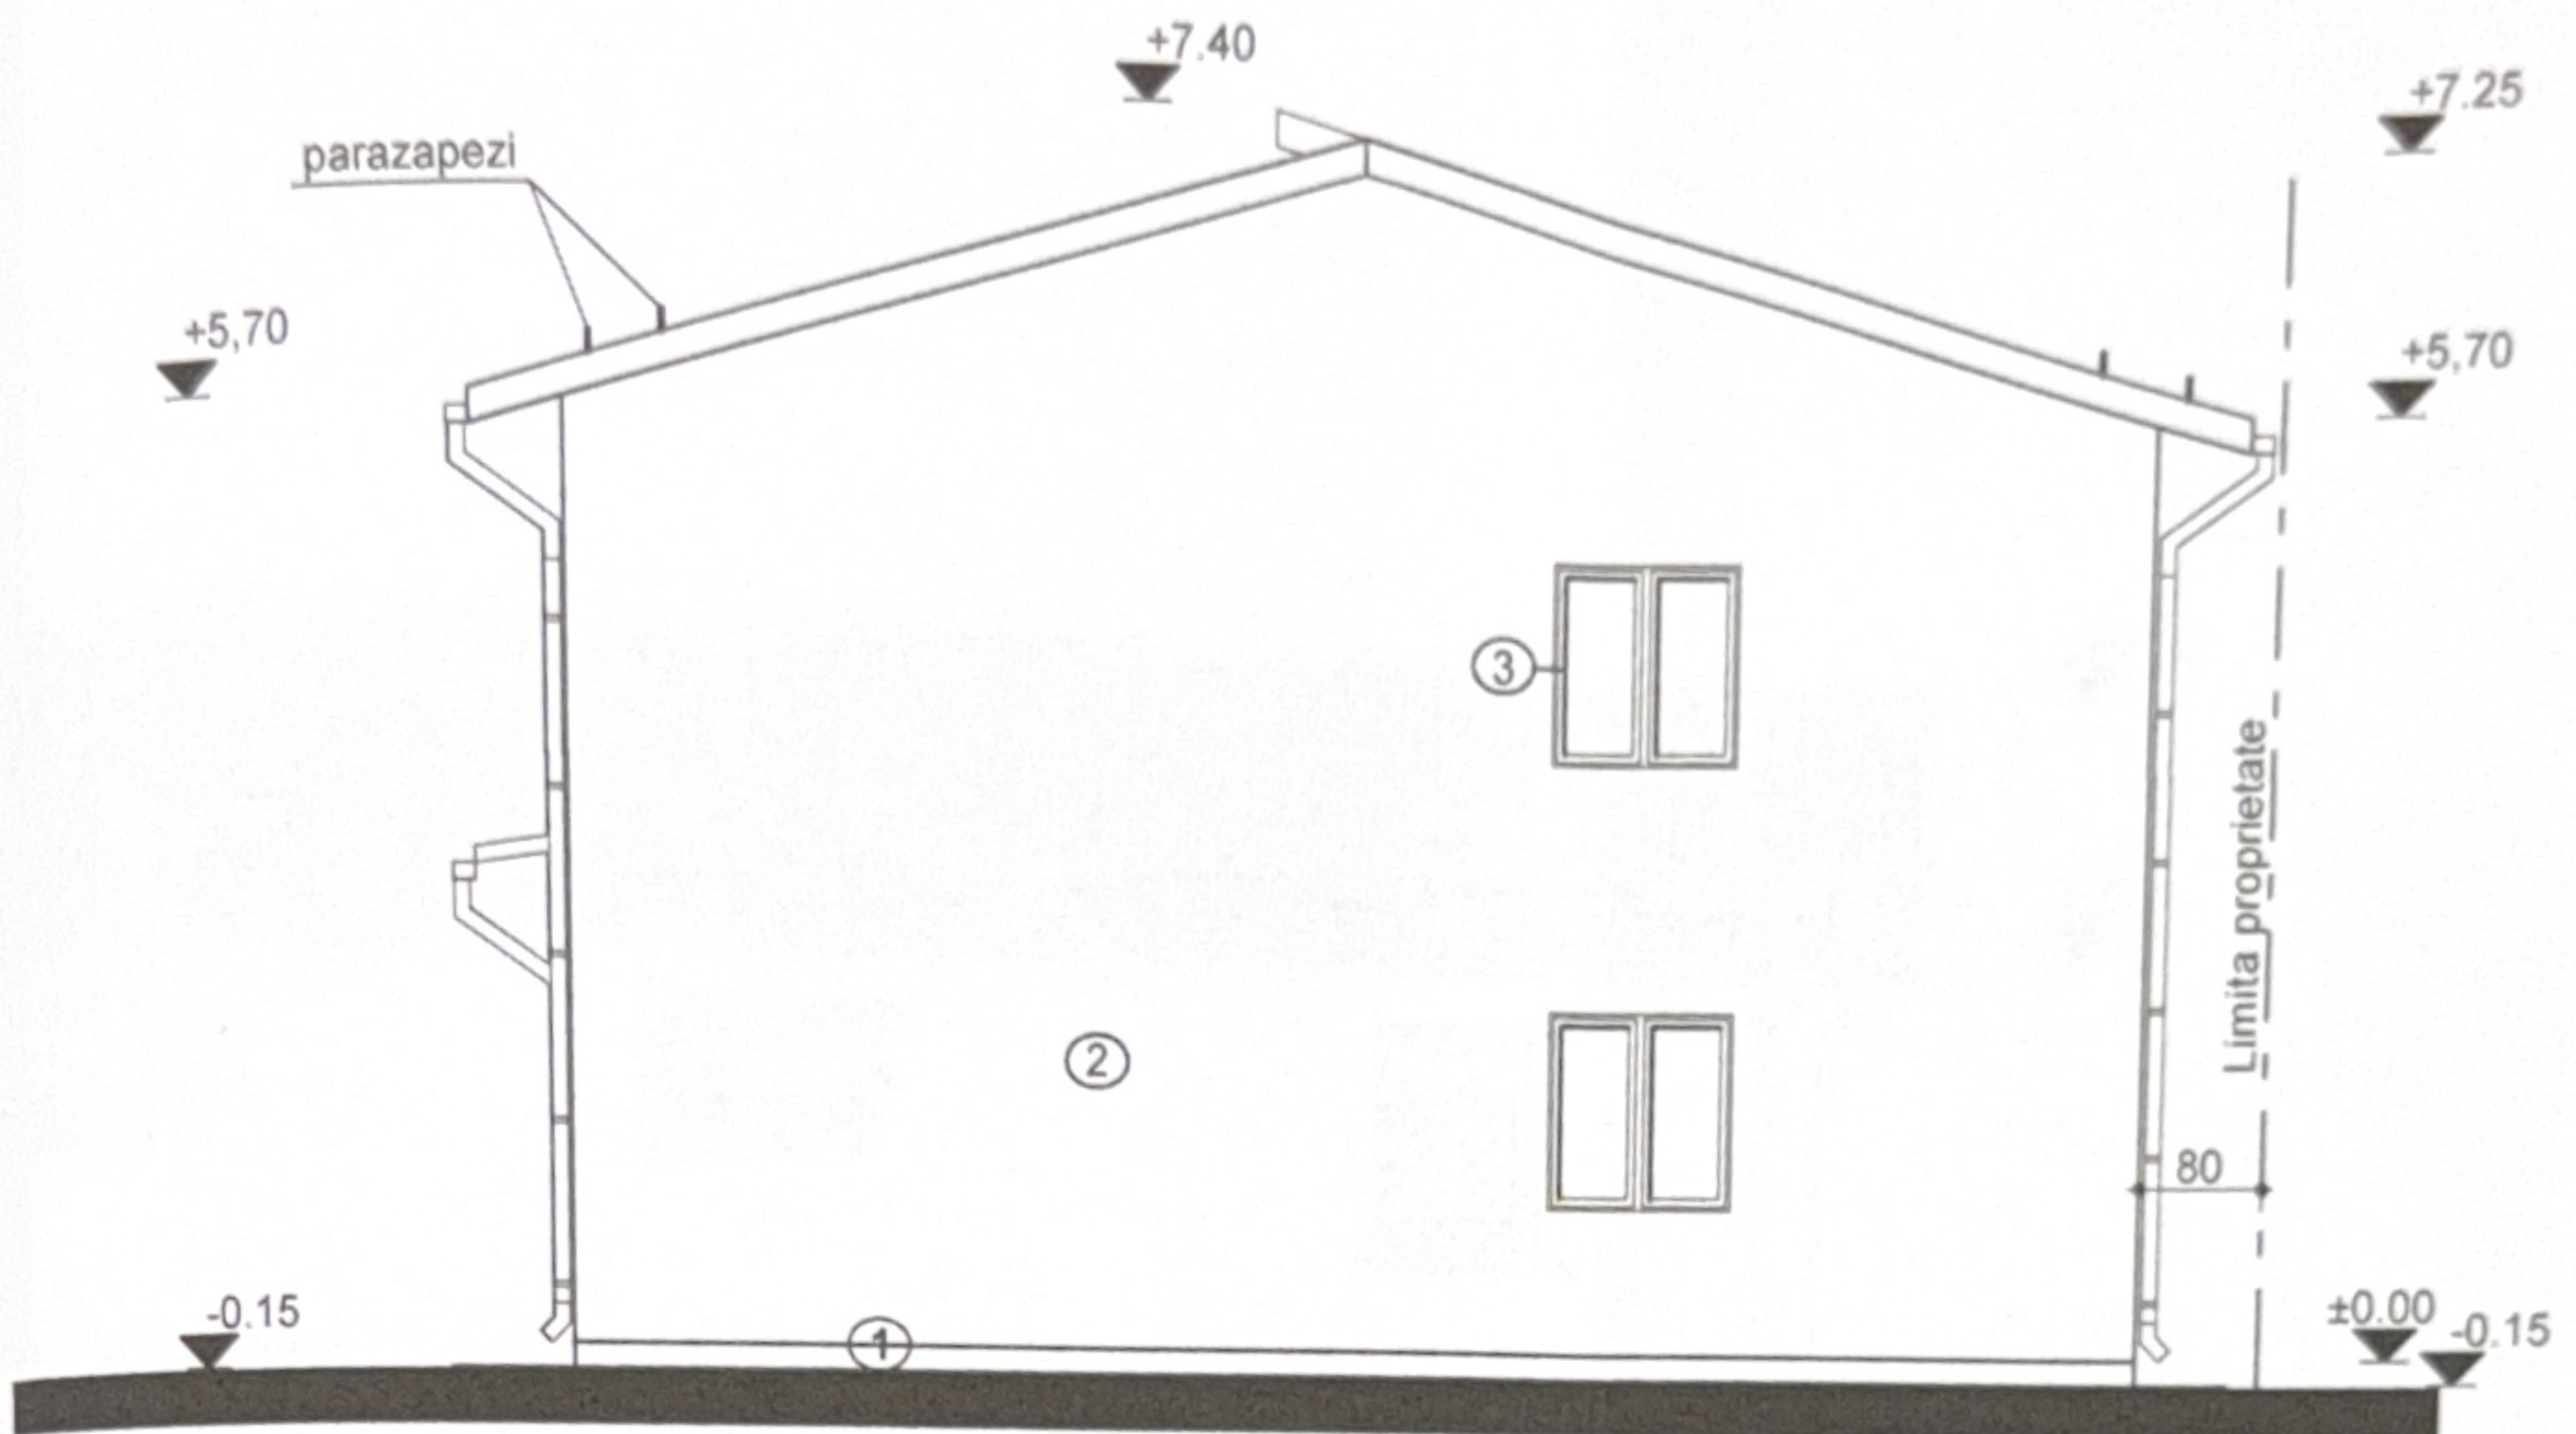

Legenda finisaje:

1. Soclu - mozaic
2. Tencuiala decorativa - alb
3. Geam Termoizolant - Tamplarie PVC - gri
4. Invelitoare din panouri tip isopan / gri



CATEGORIA DE IMPORTANȚĂ

NR:
2026

A.C

10

141

SC. 1:100



- Legenda finisaje:**
1. Soclu - mozaic
 2. Tencuiala decorativa - alb
 3. Geam Termoizolant - Tamplarie PVC -gri
 4. Invelitoare din panouri tip isopan /gri


Județul Gorj
Municipiul Craiova
PRIMAȚIA MUNCII
VIZAT SPRE NESCHIMBARE
NR. 8
Anexa la autorizația de construire
Nr. 148
Arhitect șef

CATEGORIA D
CLASA DE IMP

VERIFICATOR
SPECIFICATIE
S.
SPECIFICATIE
Self protect
protectat
Deservat

ORIGINAL AMPLIFICATION
DIN ROMANIA
00052
Mihocela Elena
LANOVIC

FATADA S-E
sc. 1:100

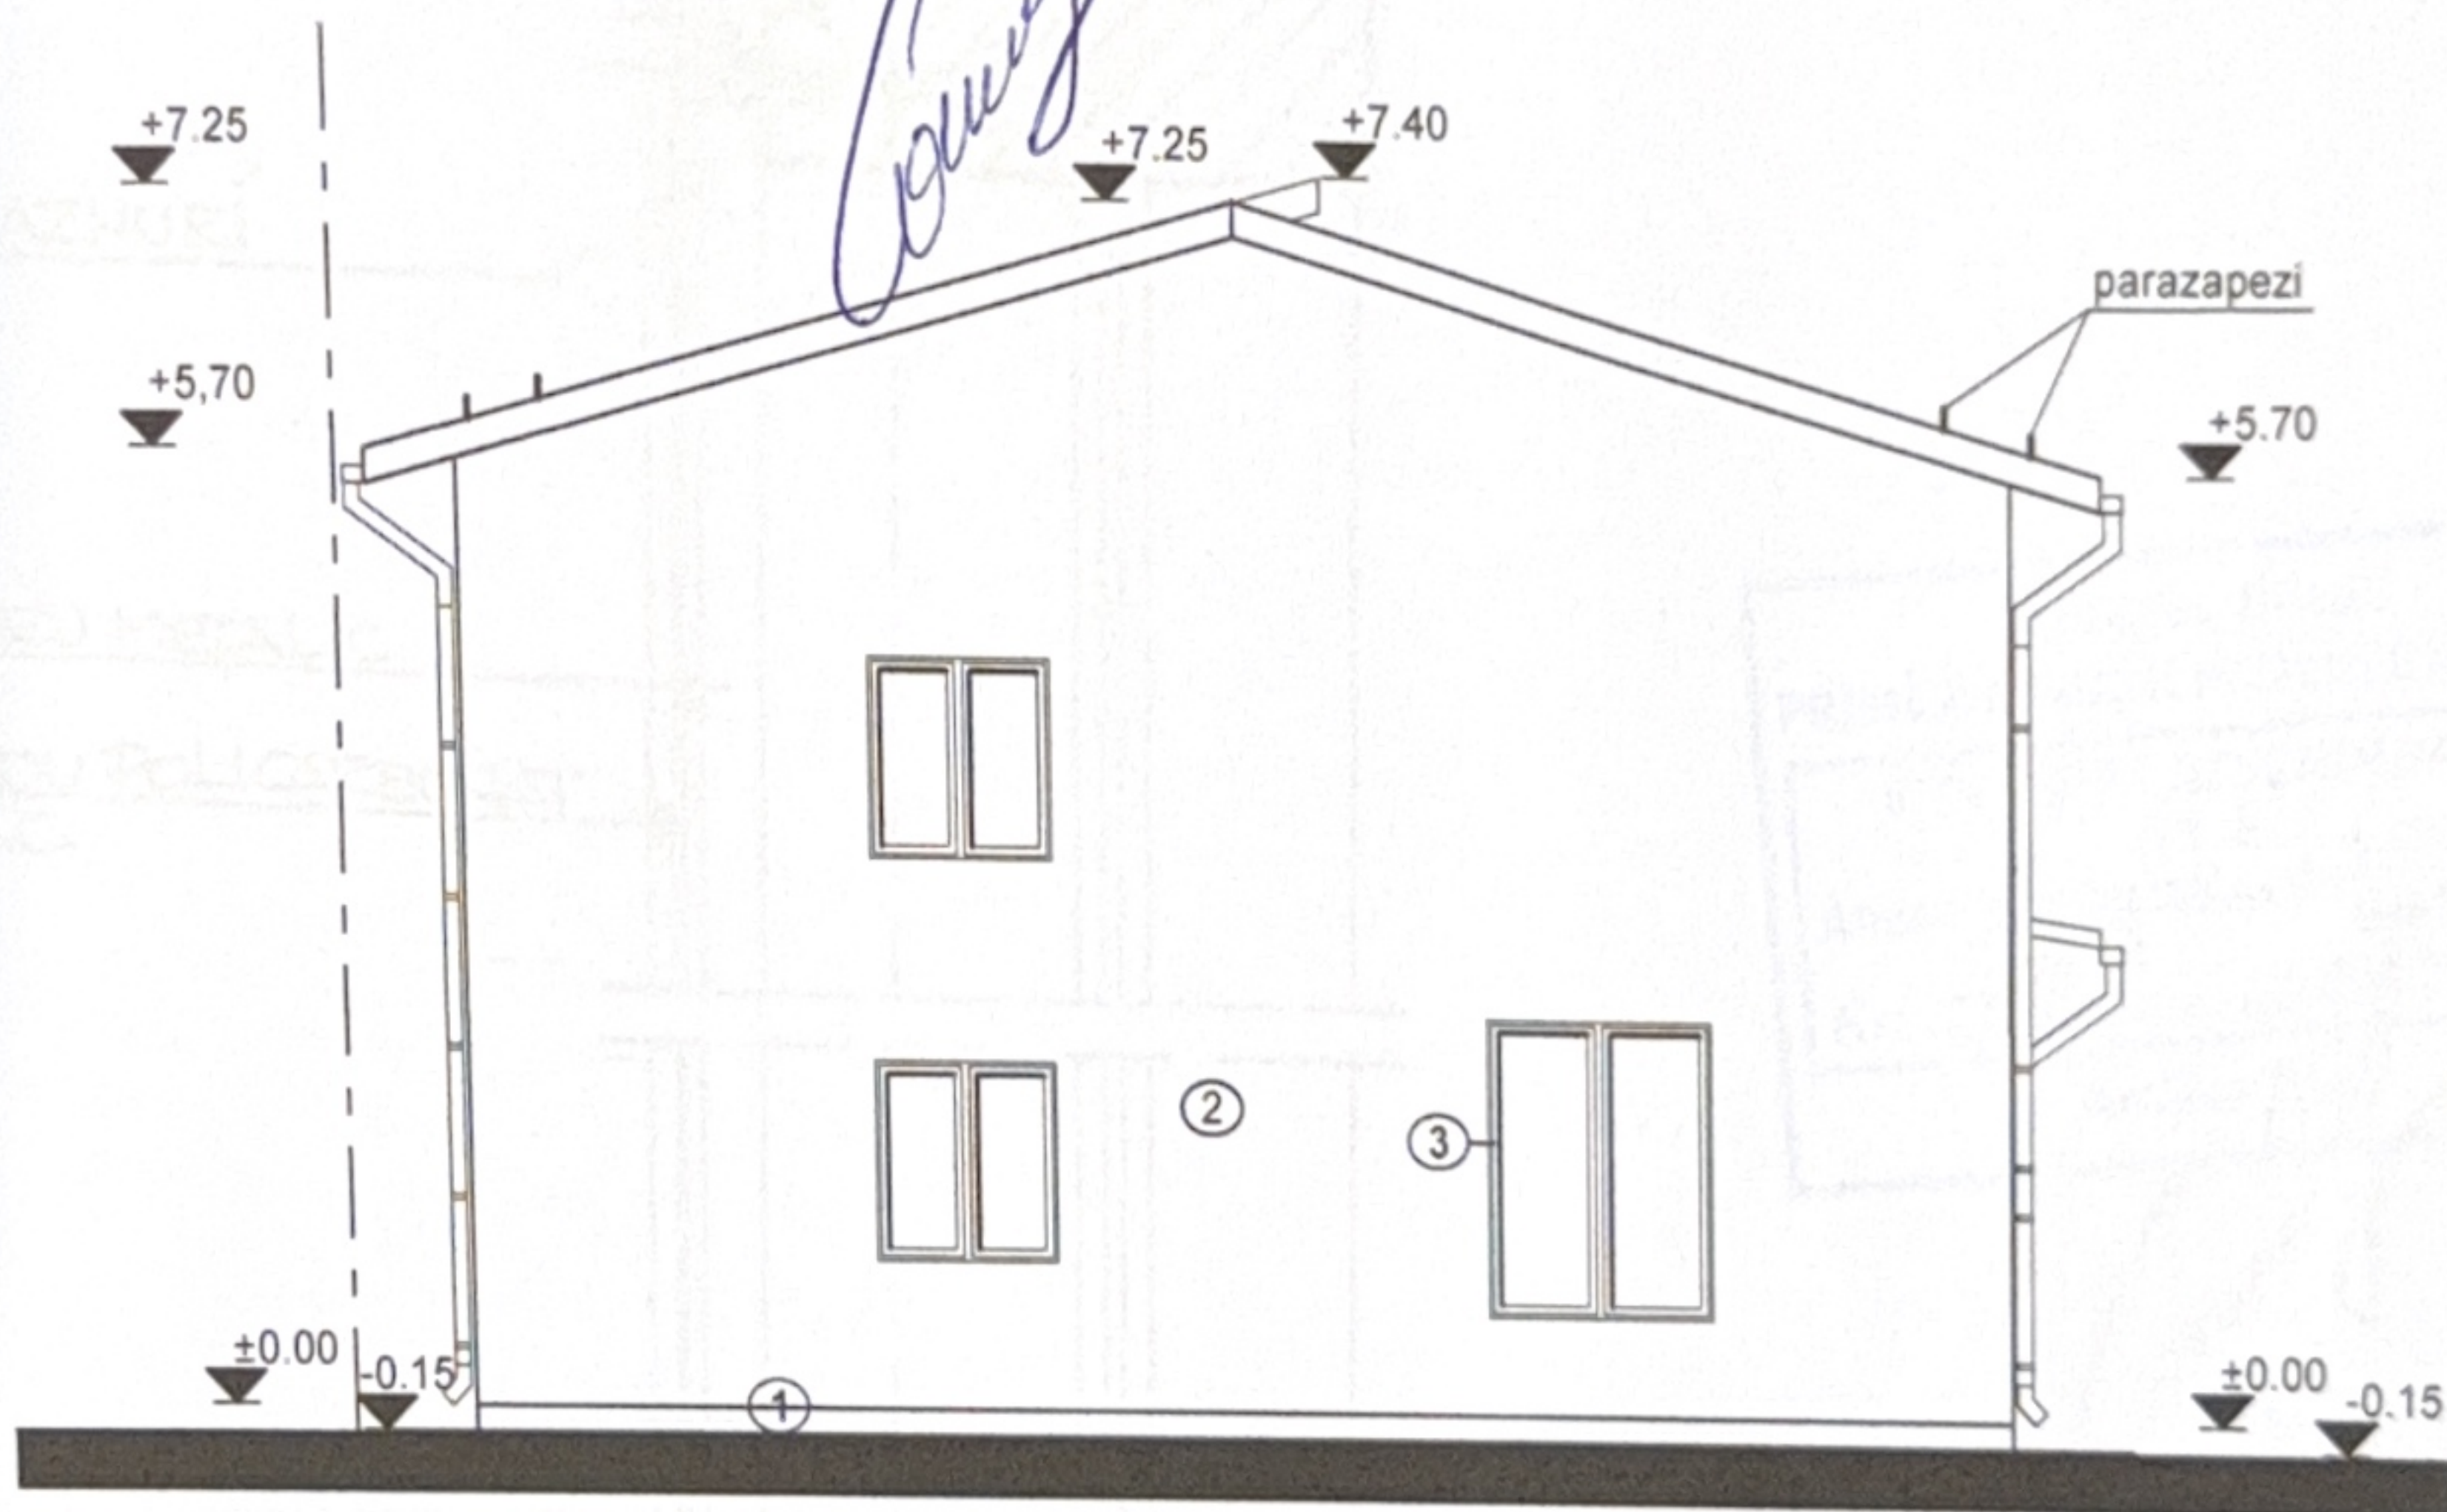

Legenda finisaje:

1. Soclu - mozaic
2. Tencuiala decorativa - alb
3. Geam Termoizolant - Tamplarie PVC - gri
4. Invelitoare din panouri tip isopan /gri

NR:
2026

A.C

12

143