

# PLAN DE AMPLASAMENT ȘI DELIMITARE

SCARA 1:500 Sistem proiectie: STEREO 1970


Județul DOLJ  
 Teritoriul administrativ: Municipiul Craiova  
 Cod SIRUTA: 017089900  
 Adresa imobil: Calea Dunării, nr. 18 (fost nr. 22)  
 Nr. cadastral al bunului imobil

Numa și prenumele proprietarilor:  
 1. POPESCU EUGEN  
 2. POPESCU HAGEN PAUL  
 3. FILIFER MARYLENA - VICTORIA - ARGENIDE  
 4. FILIFER EDUARD - EUGEN  
 5. FILIFER VALENTIN LIVIU  
 6. ODMAN CRISTINA

Domicili:  
 1. str. A.I. Cuza, nr. 6B, sc. 1, et. 1, ap. 5 - Craiova  
 2. str. Silozului, bloc O, sc. 2 ep. 2 - Craiova  
 3. str. Caracal, nr. 20 - Craiova  
 5. Cart. Rovine, b. G8, sc. 1, apt. 10 - Craiova  
 6. str. Eroilor nr. 47 - Craiova

ORDINUL ARHITECTILOR  
 DIN ROMANIA  
 8128  
 Irina Gabriela  
 GAGIU  
 Arhitect cu drept de semnătură

- LEGENDA:**
- Limita de proprietate - S = 4697 m<sup>2</sup>  
Nr. Cad. 9776/1
  - Imprumiere teren - propusa,  
L = 337,34 m
  - Construcții învecinate existente:
  - C1 - HALA DEPOZITARE MATERIALE DE CONSTRUCȚII PARTER  
Sc = 593,90 m<sup>2</sup>, Sd = 593,90 m<sup>2</sup>
  - C2 - HALA DEPOZITARE MATERIALE DE CONSTRUCȚII PARTER  
Sc = 595,10 m<sup>2</sup>, Sd = 595,10 m<sup>2</sup>
  - CONTAINERE CU DESTINAȚIE DE BIROURI PARTER - propusa  
Sc = 45,84 m<sup>2</sup>, Sd = 45,84 m<sup>2</sup>
  - Sc totala propusa = 1234,84 m<sup>2</sup>  
Sd totala propusa = 1234,84 m<sup>2</sup>  
P.O.T. propus = 26,29%  
C.U.T. propus = 0,27%
  - Circulații auto propuse - Platforma betonata - S = 1784,41 m<sup>2</sup>
  - Circulații pietonale propuse - S = 353,63 m<sup>2</sup>
  - Spatiu verde propus - S = 1264,91 m<sup>2</sup>
  - Platforma deseuri - S = 11,80 m<sup>2</sup>
  - 27 Locuri de parcare propuse pentru autovehicule/autoutilitare de dimensiuni  
10,00 m x 3,00 m
  - Colector de canalizare - conform Aviz CAO
  - Zona de protecție a colectorului de canalizare
  - Acces auto
  - Acces pietonal

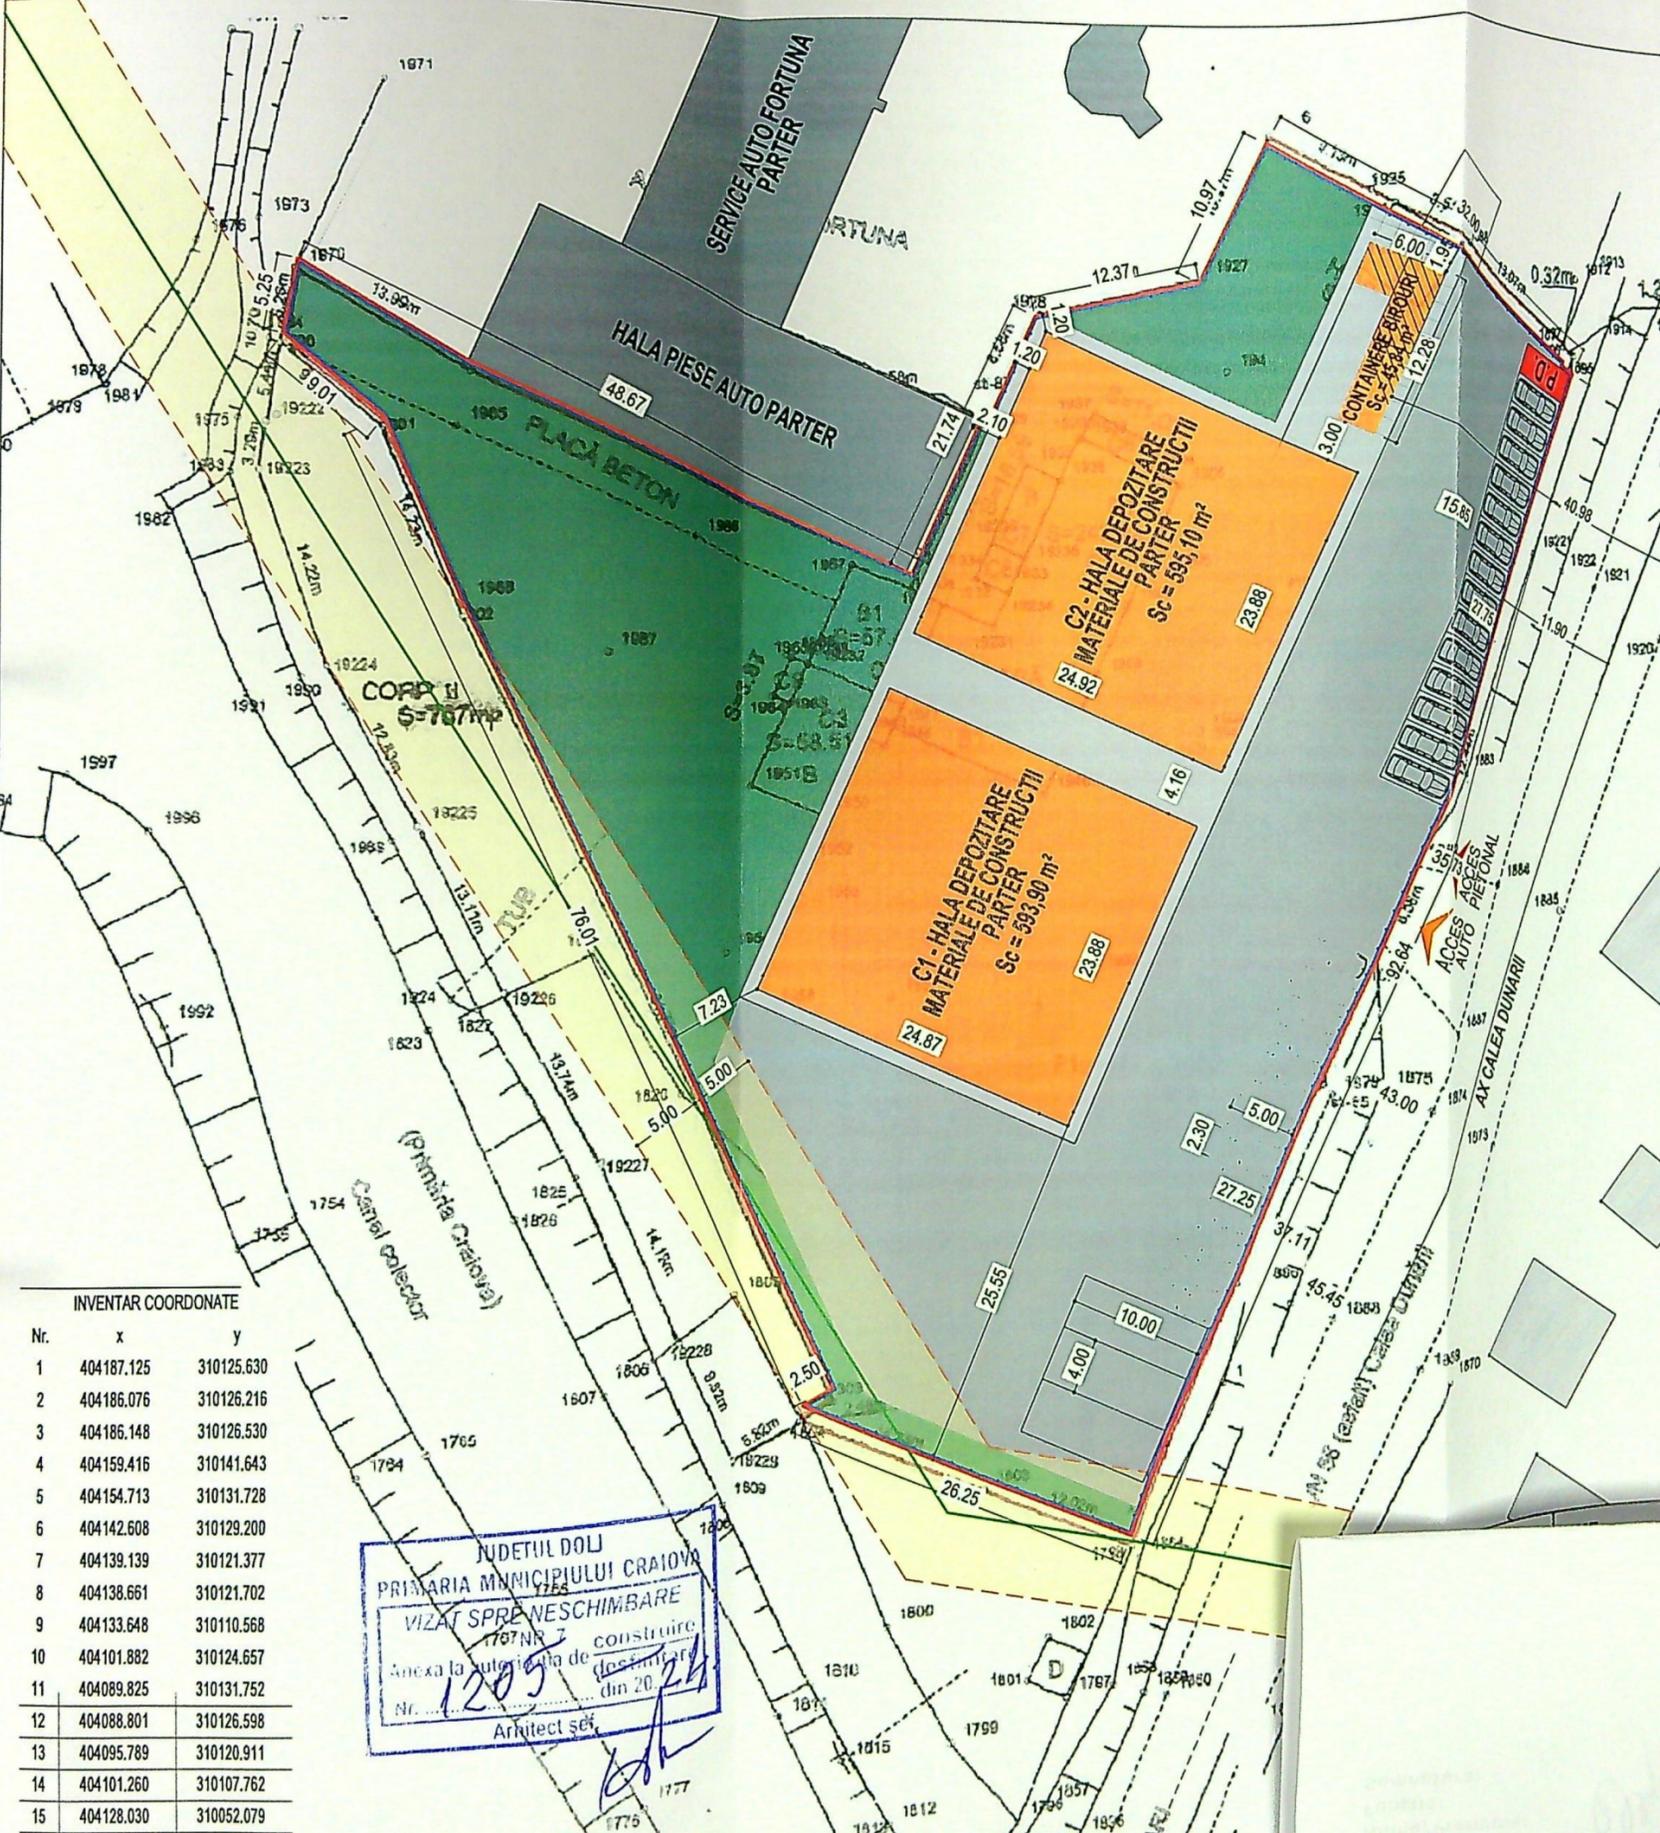

**INVENTAR COORDONATE**

Nr.	x	y
1	404187.125	310125.630
2	404186.076	310126.216
3	404186.148	310126.530
4	404159.416	310141.643
5	404154.713	310131.728
6	404142.608	310129.200
7	404139.139	310121.377
8	404138.661	310121.702
9	404133.648	310110.568
10	404101.882	310124.657
11	404089.825	310131.752
12	404088.801	310126.598
13	404095.789	310120.911
14	404101.260	310107.762
15	404128.030	310052.079



JUDEȚUL DOLJ  
 PRIMĂRIA MUNICIPIULUI CRAIOVA  
 VIZAT SPRE NESCHIMBARE  
 Arhitect șef

 Nr. 7  
 1205-24  
 24

# MATERIALE DE CONSTRUCȚII SI BRICOLAJ







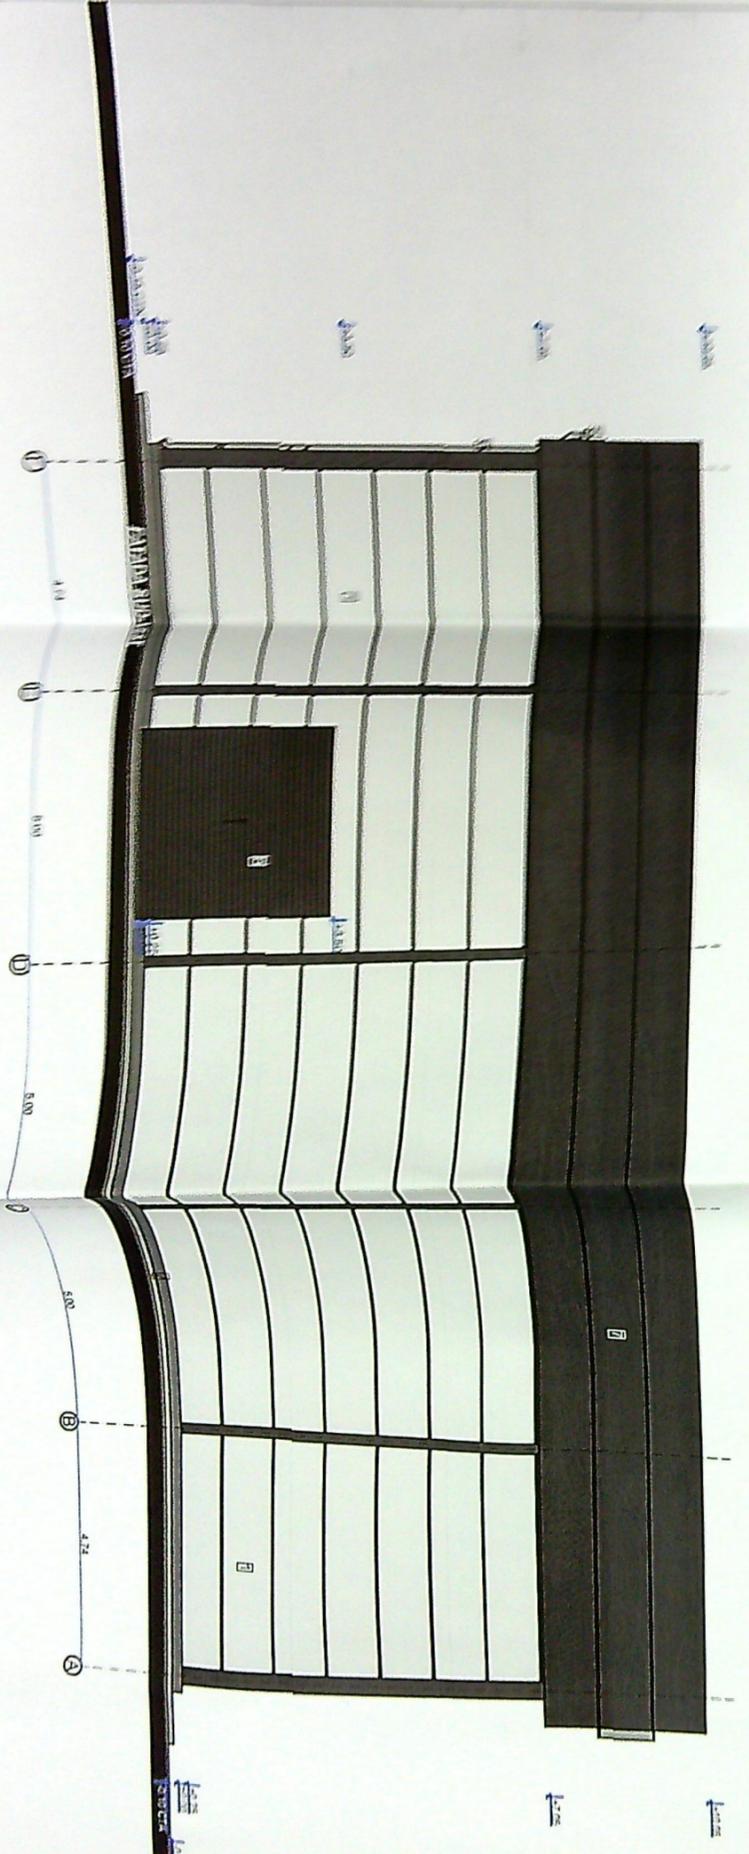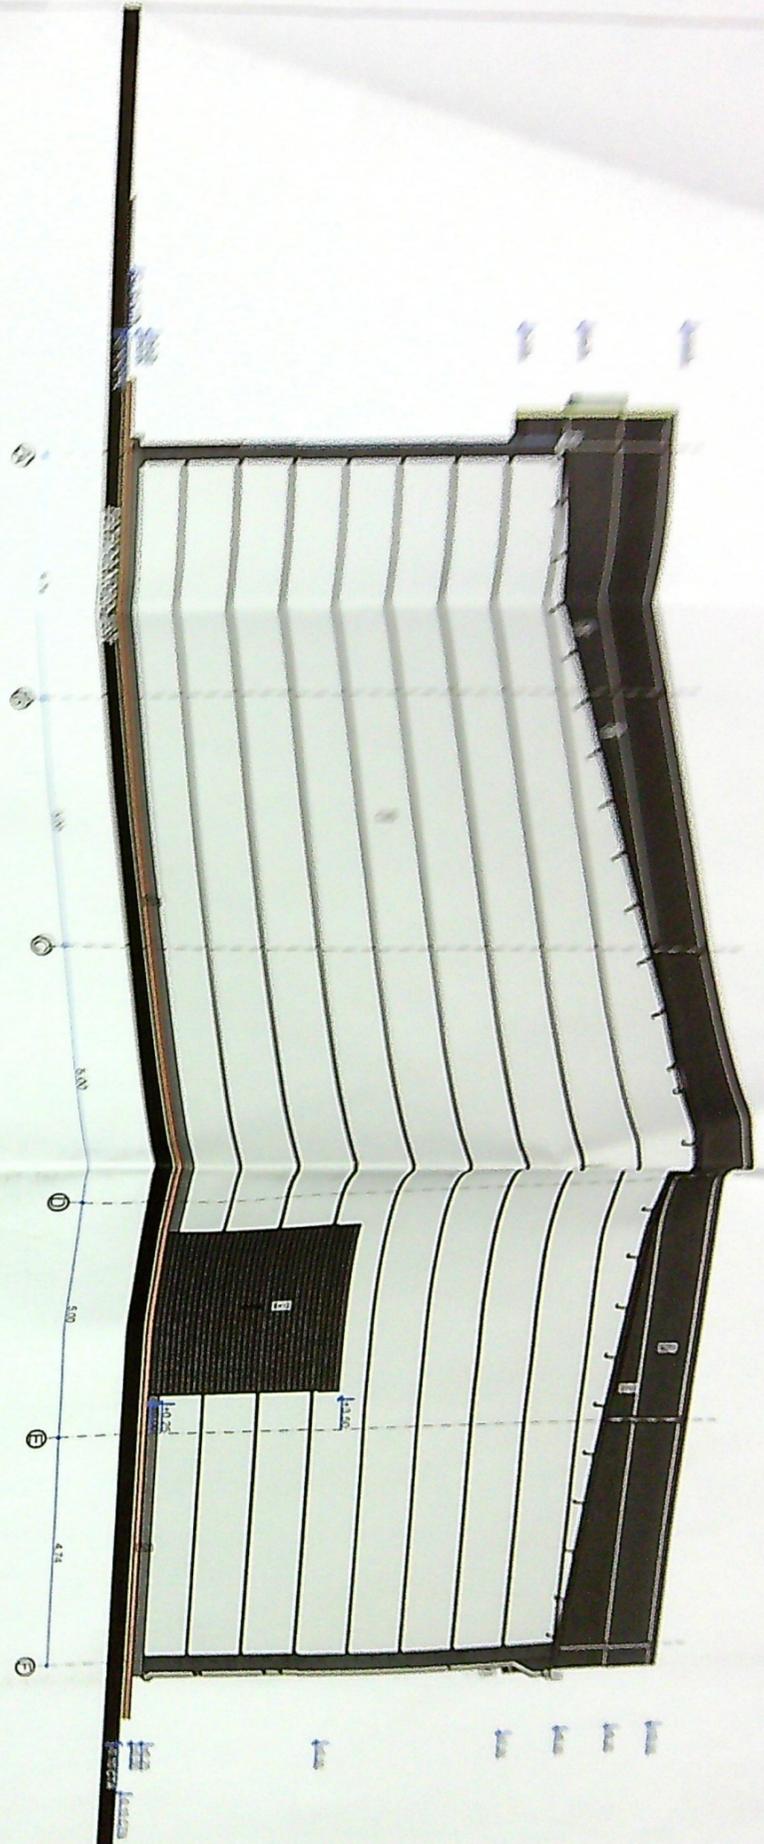

No. 1205  
 12/05  
 12/05




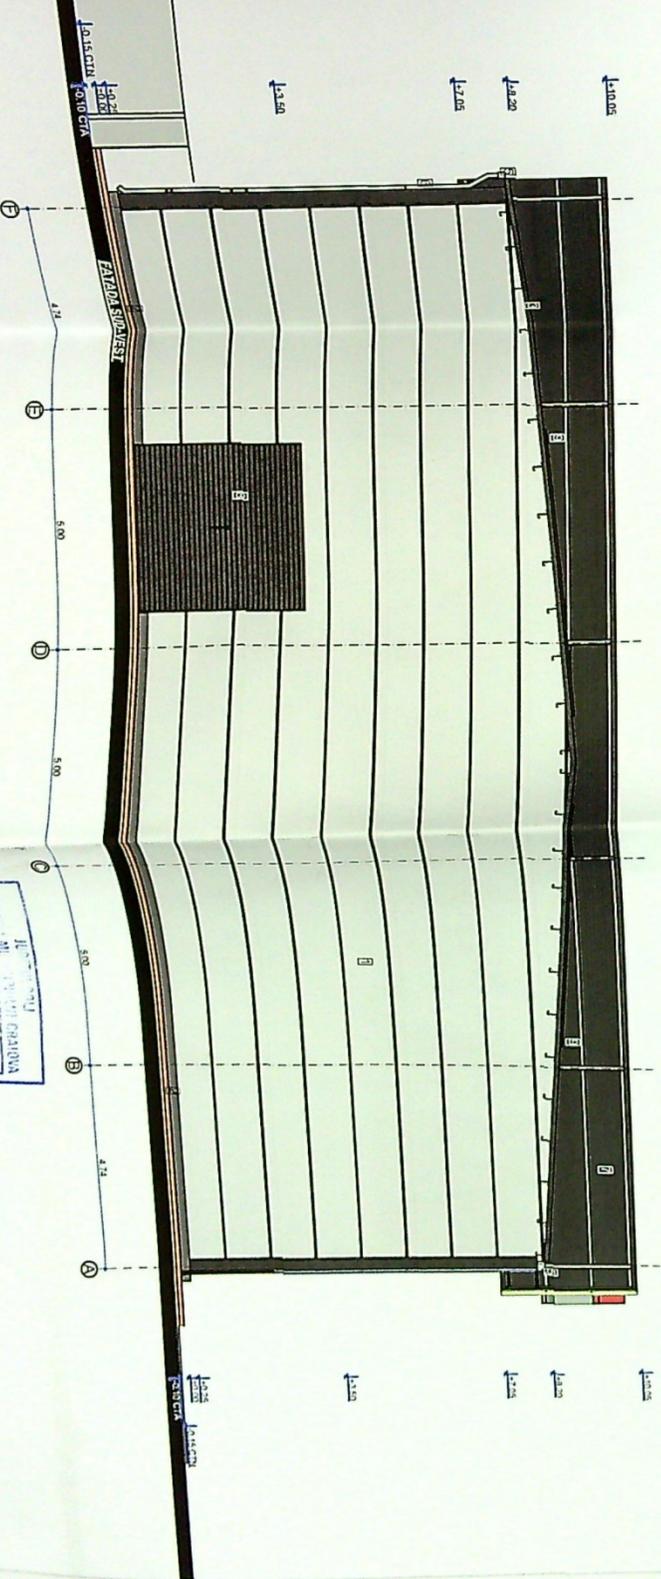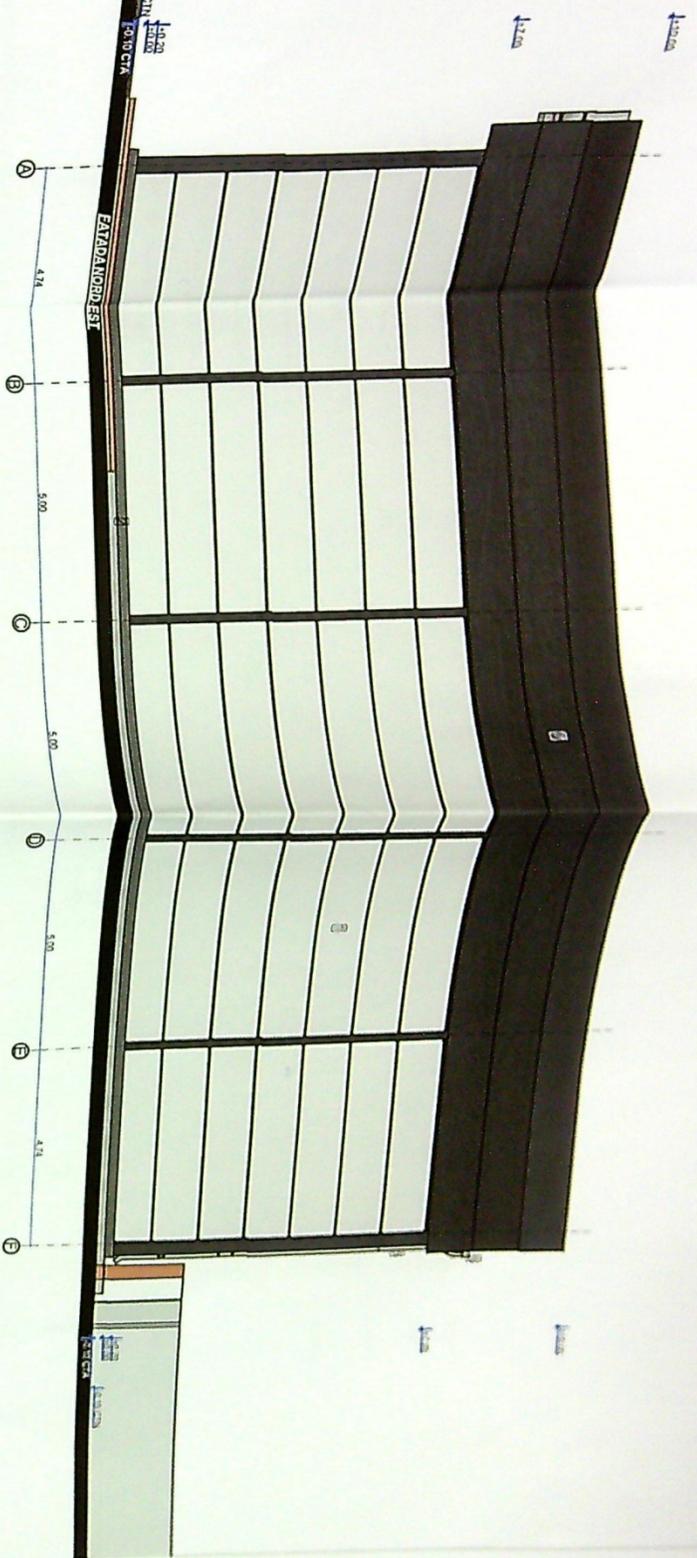

- Panouri termozolante culoare alba
- Socu beton
- Invelitoare panouri termozolante tip isapan, culoare gri antraci
- Invelitoare PVC goam termozolant culoare gri antraci
- Tamplina PVC culoare gri
- Jgheab tabla culoare gri
- Burtau tabla compozit - culoare gri antraci
- Ale aluminiu industrial, culoare gri antraci
- Usa sectionala industrial PVC, goam termozolant, culoare gri antraci
- Luminator acoperit cu tamplina PVC



1205-177