


Sistem de coordonate Stereo 1970
Sistem de cote Marso Neagra

Particulari semnificative: SIA "CRACOVA"
Adresa: Institutul "Mihai Orban", Bld. George Emil Palade nr. 35 (fost. Str. Mures, nr. 25) jud. Dolj
Nr. inmatr. 24972


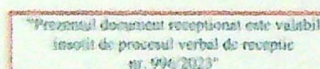

Există suprapunere cu imobilul înregistrat în baza de date grafică, p. U.A.T. Craiova, având numărul cadastral 211154

Oficiul de Cadastru și
Publicitate Imobiliară
Doc. 120248/16.05.2023
Recepțional
Iulia-Cristina PETRESCU

Julia-
Cristina
Petrescu

Limita proprietate
Inaltime constructii
Nr. puncte / Cota teren
Puncte contur
Idanerie drum

ILIE
ELENA

Semnat digital
de ILIE ELENA
Data: 2023.05.16
12:15:18 +03:00'

CERTIFICAT DE AUTORIZARE
ILIE ELENA
SERIA RO-B-F NR. 1864/29.06.2015

CERTIFICAT DE AUTORIZARE
TORNEL CAD CONSULT SRL
CERNABO-E-1 2046/14 04 2021

Exigutant: TOPO ELCAD CONSULT SRL
Beneficiari: MEDCITY SRL

PLAN DE SITUATIE

TITLU PROIECT
SUPRAETAJARE CENTRU MEDICAL DE LA S-P-3

[illegible]

 PRIMĂRIA MUNICIPIULUI CRAIOVA
 VIZAT SPRE NESCUMBARE
 NR. 7
 Anexa la autorizația de construire
 Arhitect șef















RISC DE INCENDIU: MIC - CONF. PT
- INCAPERILE PENTRU CARE NU S-A
(C) - USA CU AUTOINCHIDERE

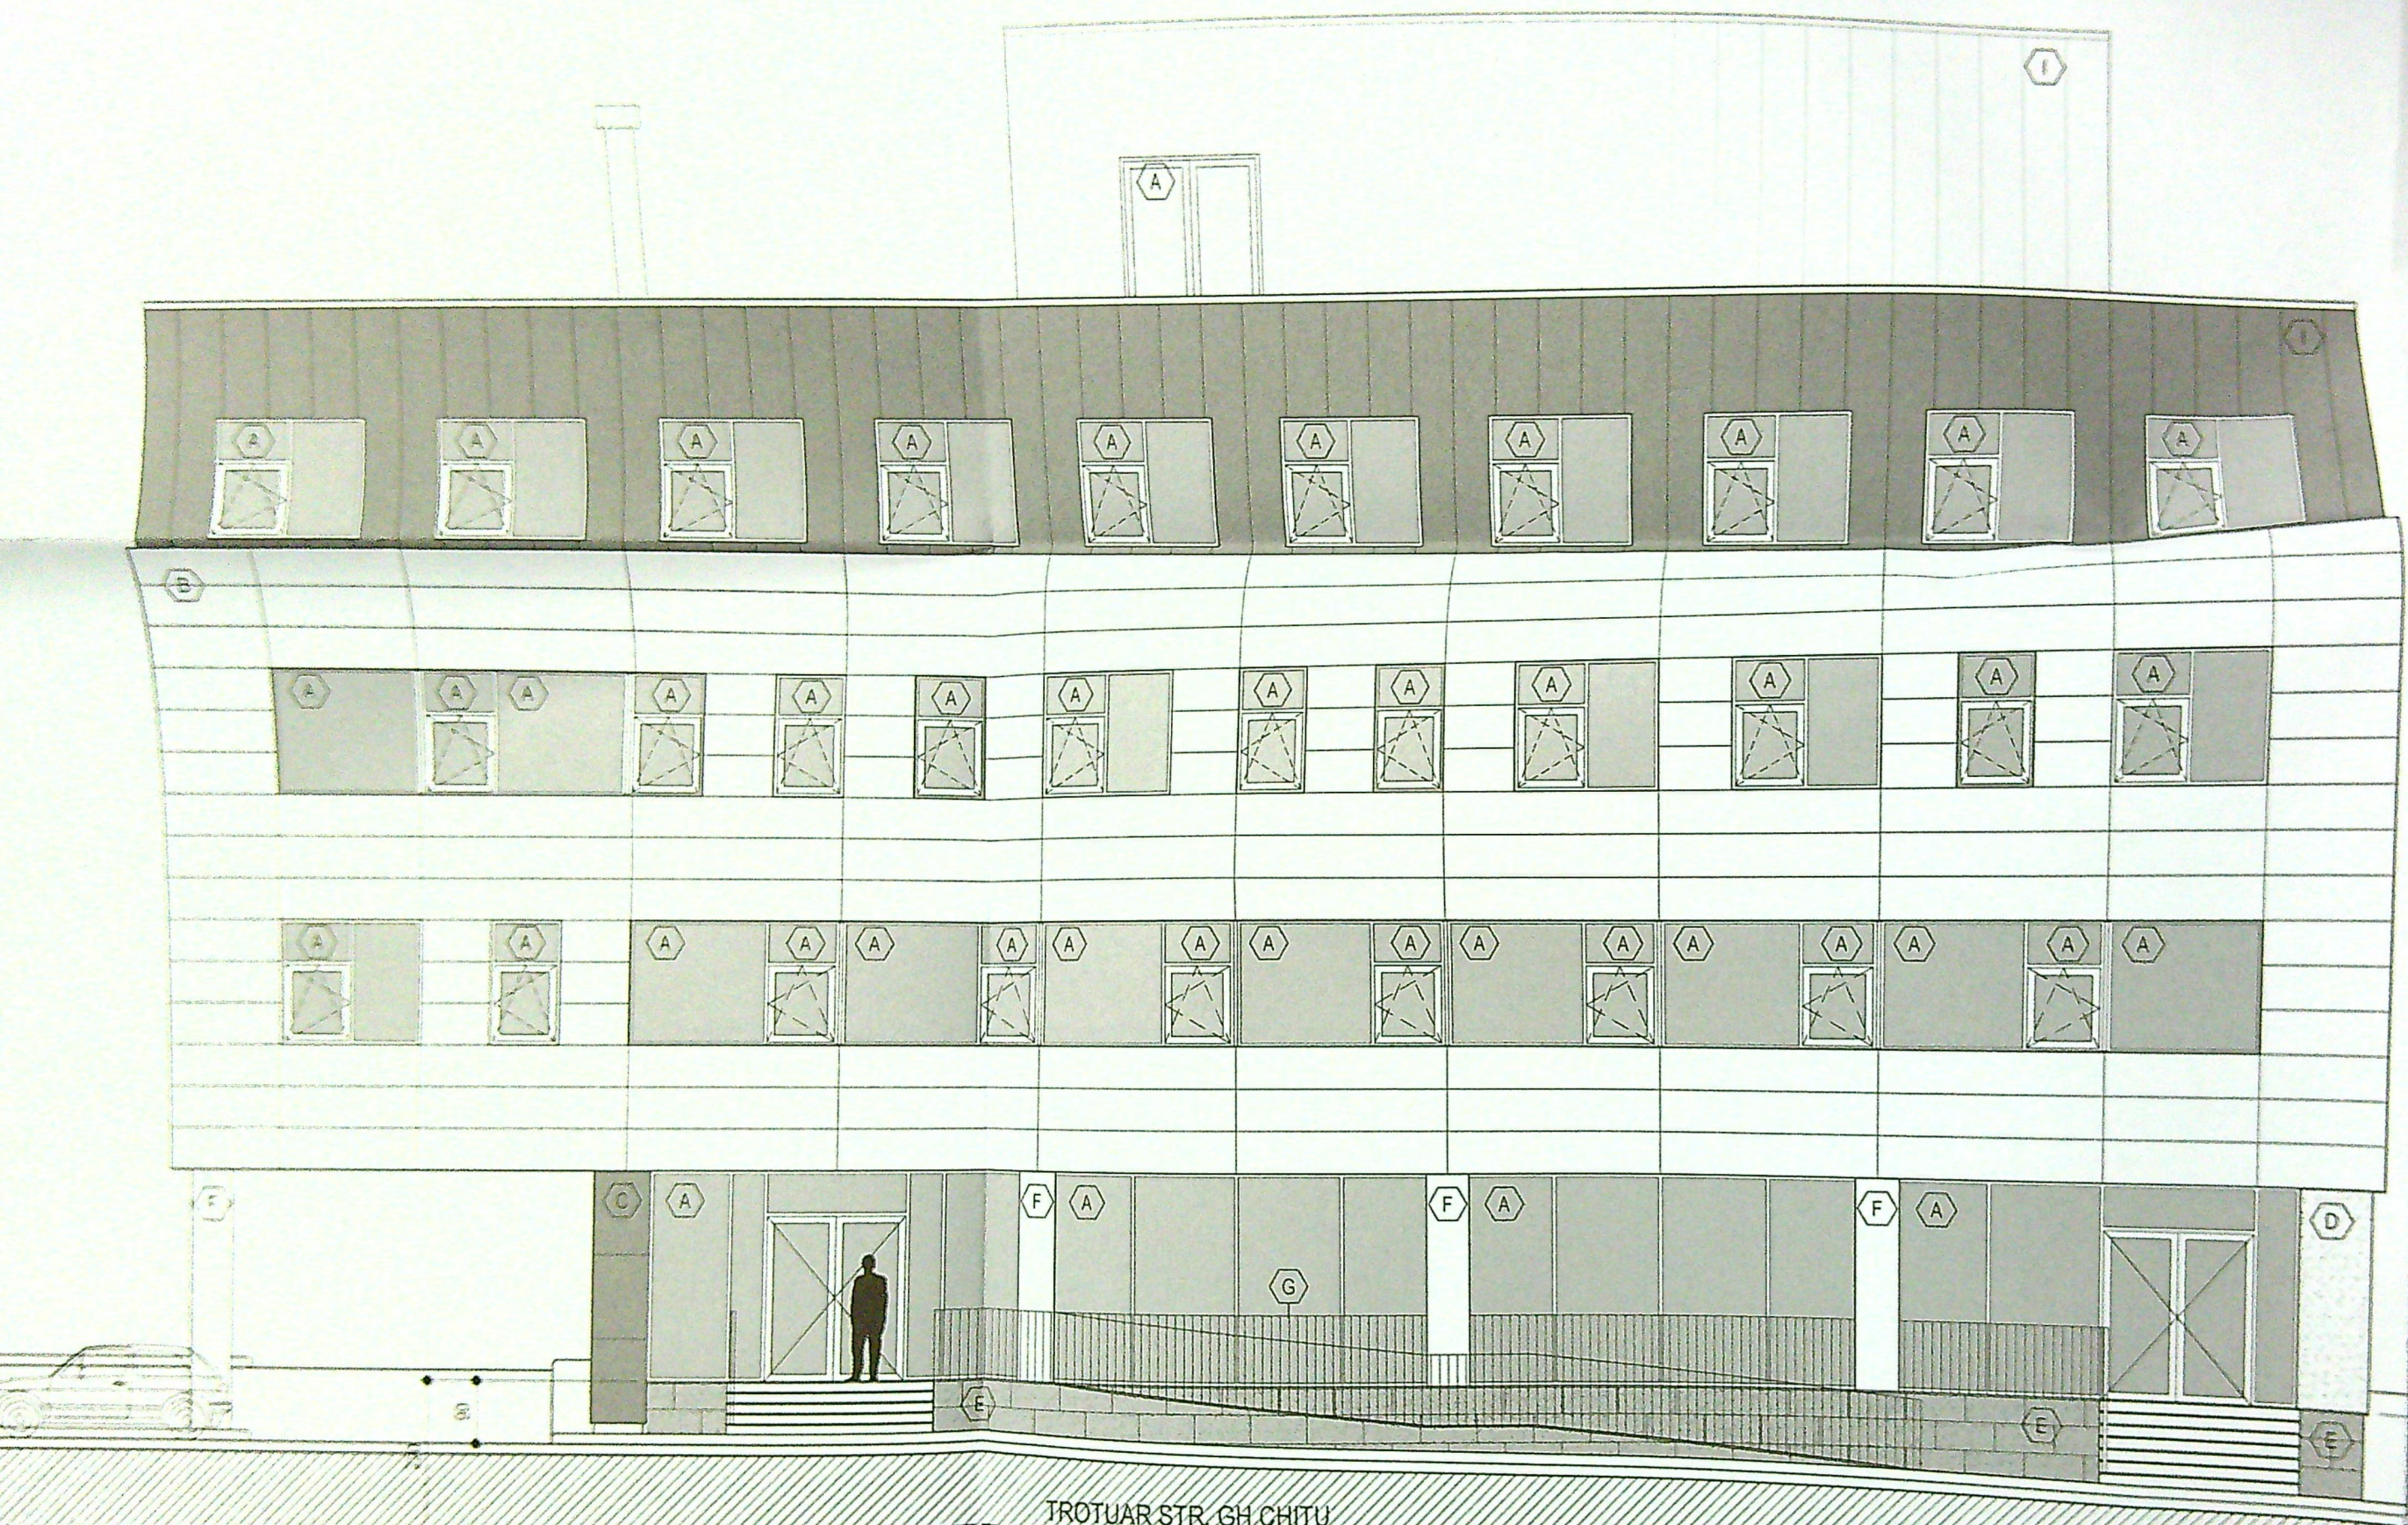

TROTUAR STR. GH. CHITU

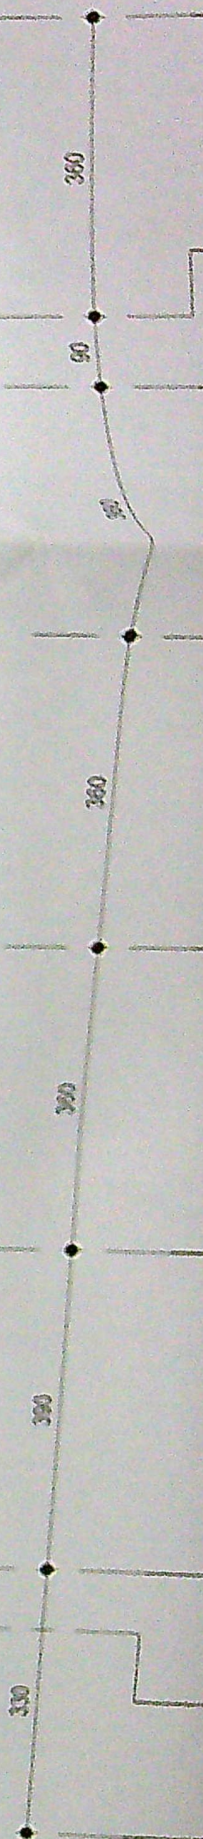

JUDETUL
PRIMARIA MUNICIPIULUI
VIZAT SI PE
NR.
Anexa la autorizatia
Nr. 1087
Arhitect

CIORABITA

A



B

C



D

E

NOTA:
CATEGORIA DE IMPORTANTA: C (NORMALA) C
CLASA DE IMPORTANTA: II - CONF. P100-1/2013
GRAD DE REZISTENTA LA FOC: II - CONF. P118-9
RISC DE INCENDIU: MIC - CONF. P118-99
- INCAPERILE PENTRU CARE NU S-A PRECIZAT RI
(C) - USA CU AUTOINCHIDERE

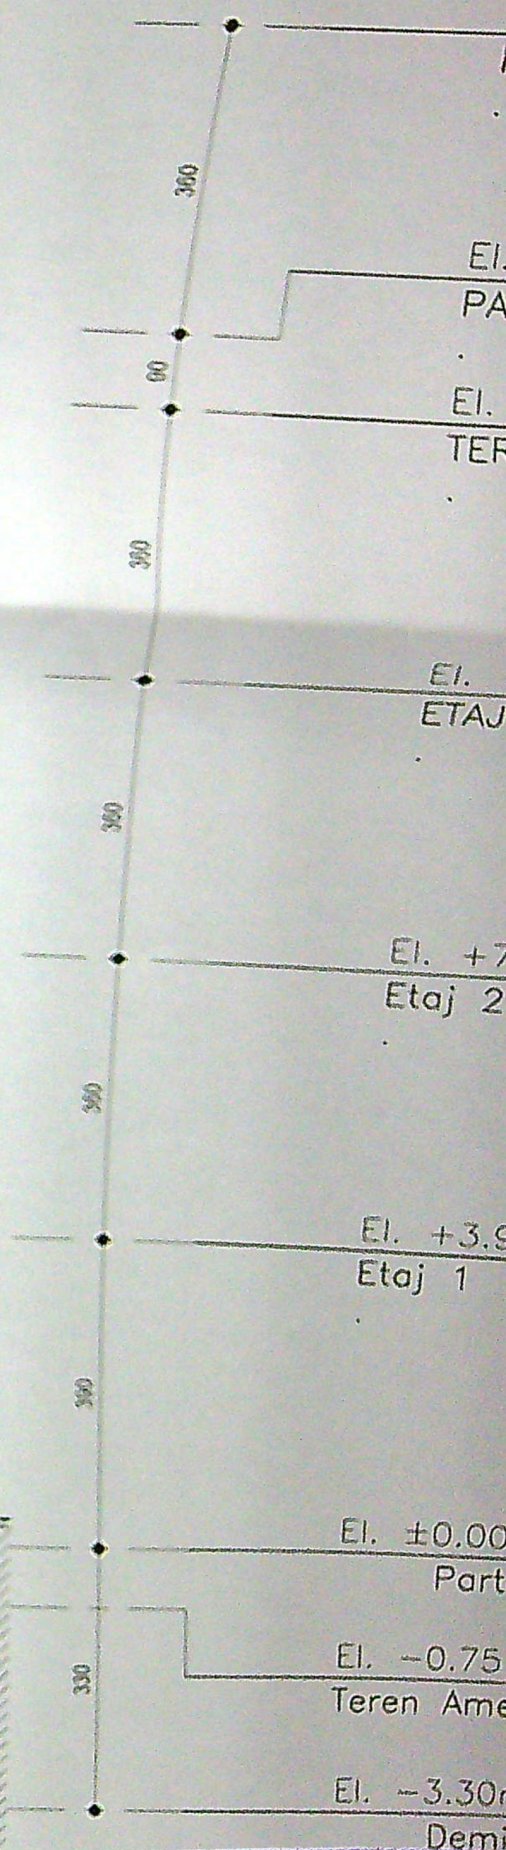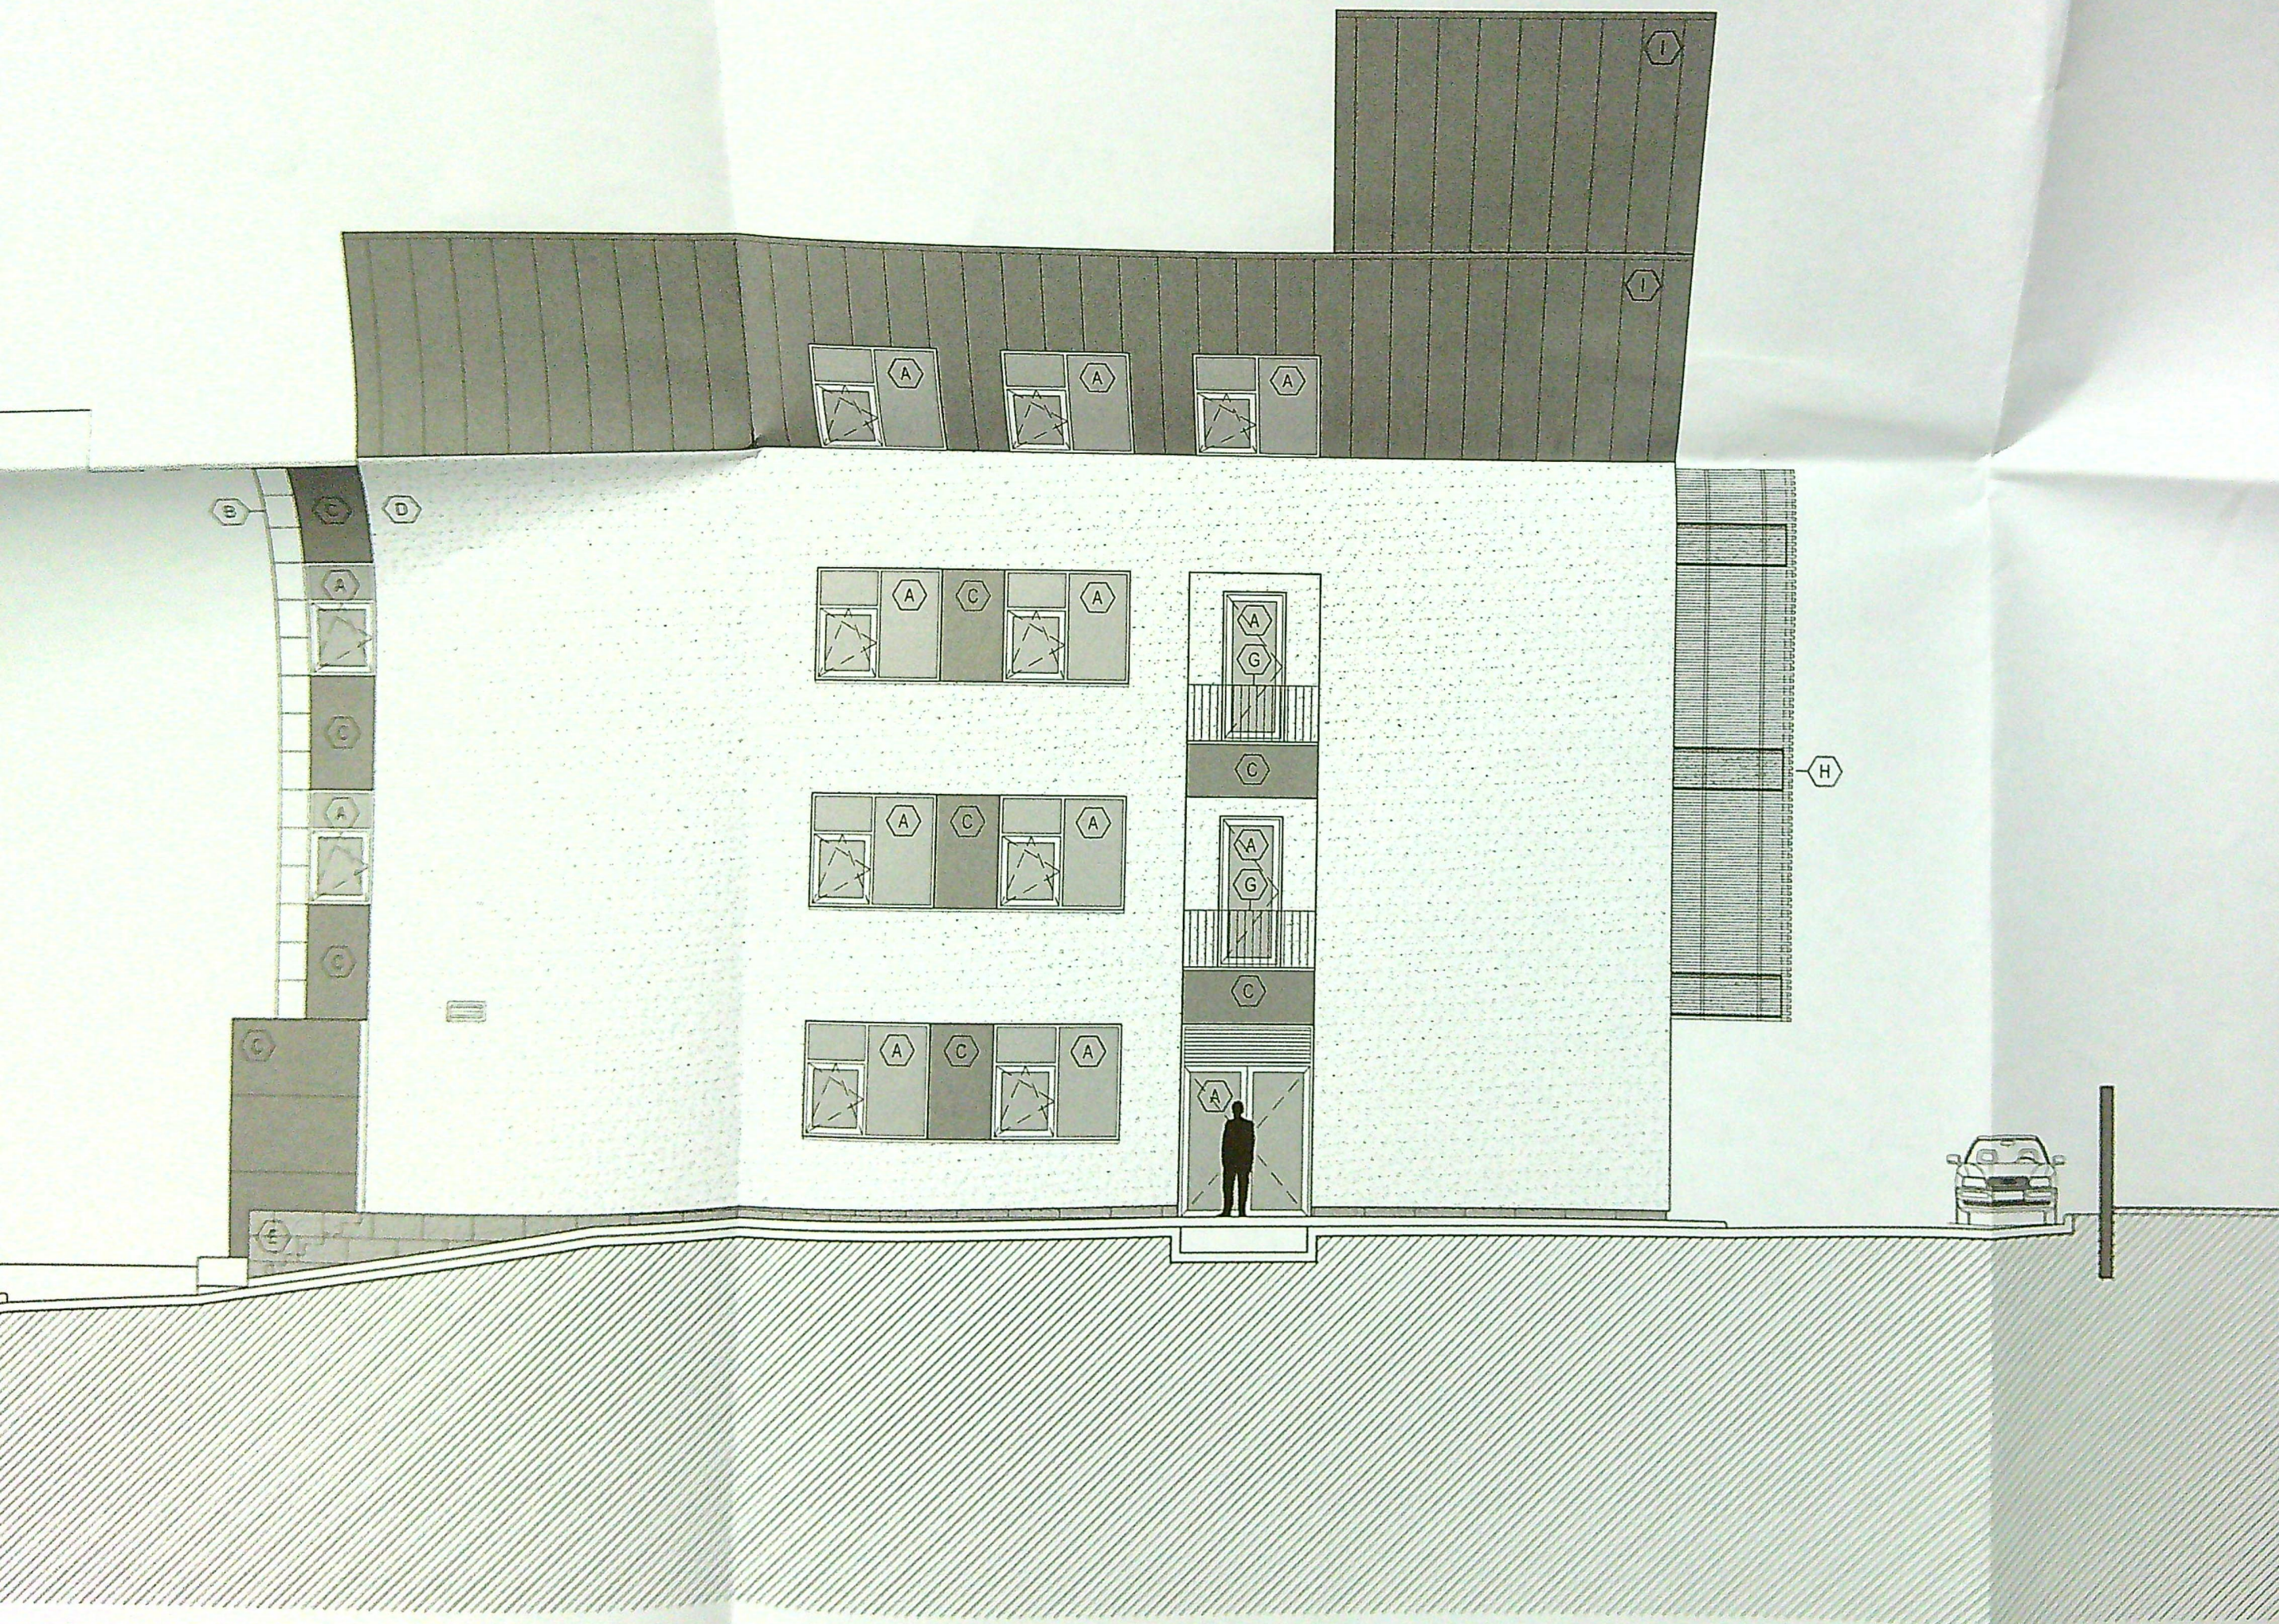

CLASA DE IMPORTANTA: II - CONF. P100-1/2013
 GRAD DE REZISTENTA LA FOC: II - CONF. P118-99
 RISC DE INCENDIU: MIC - CONF. P118-99
 - INCAPERILE PENTRU CARE NU S-A PRECIZAT RISCUL DE INCENDIU
 (C) - USA CU AUTOINCHIDERE

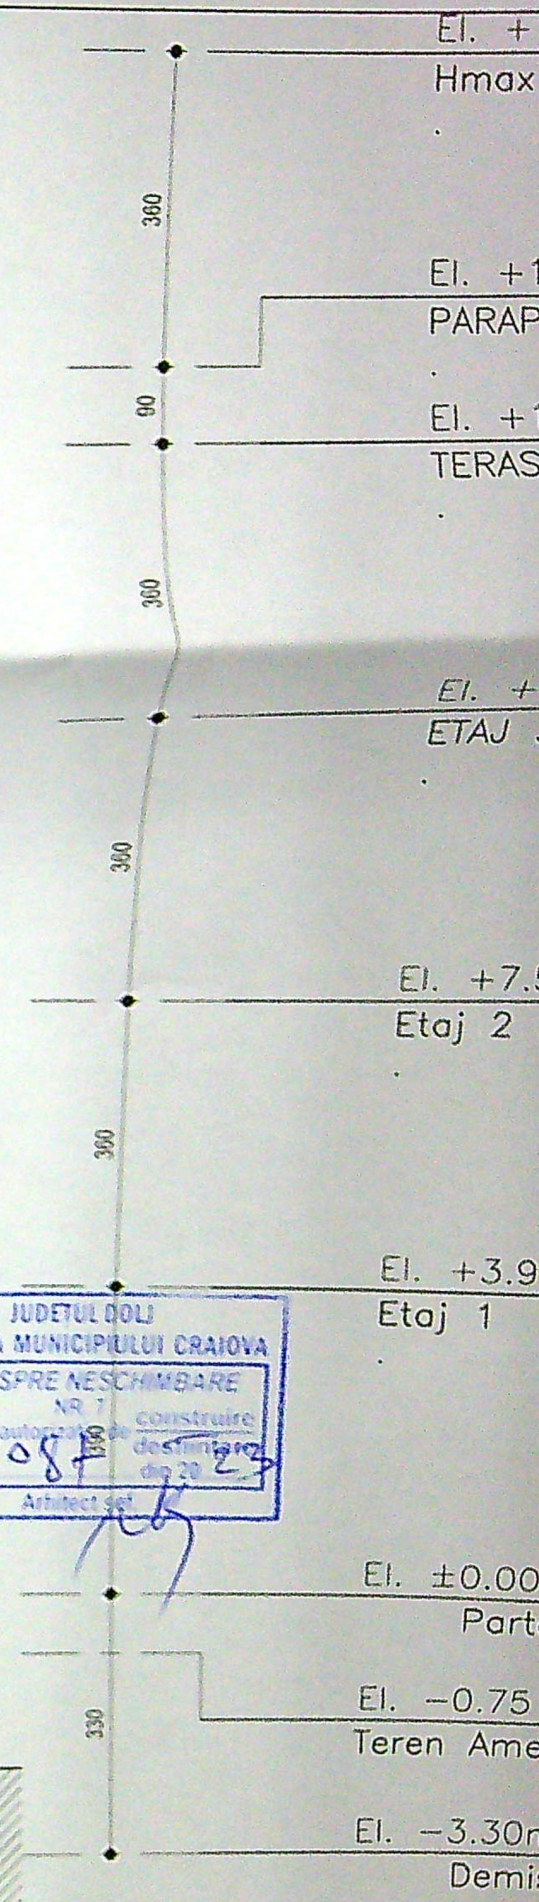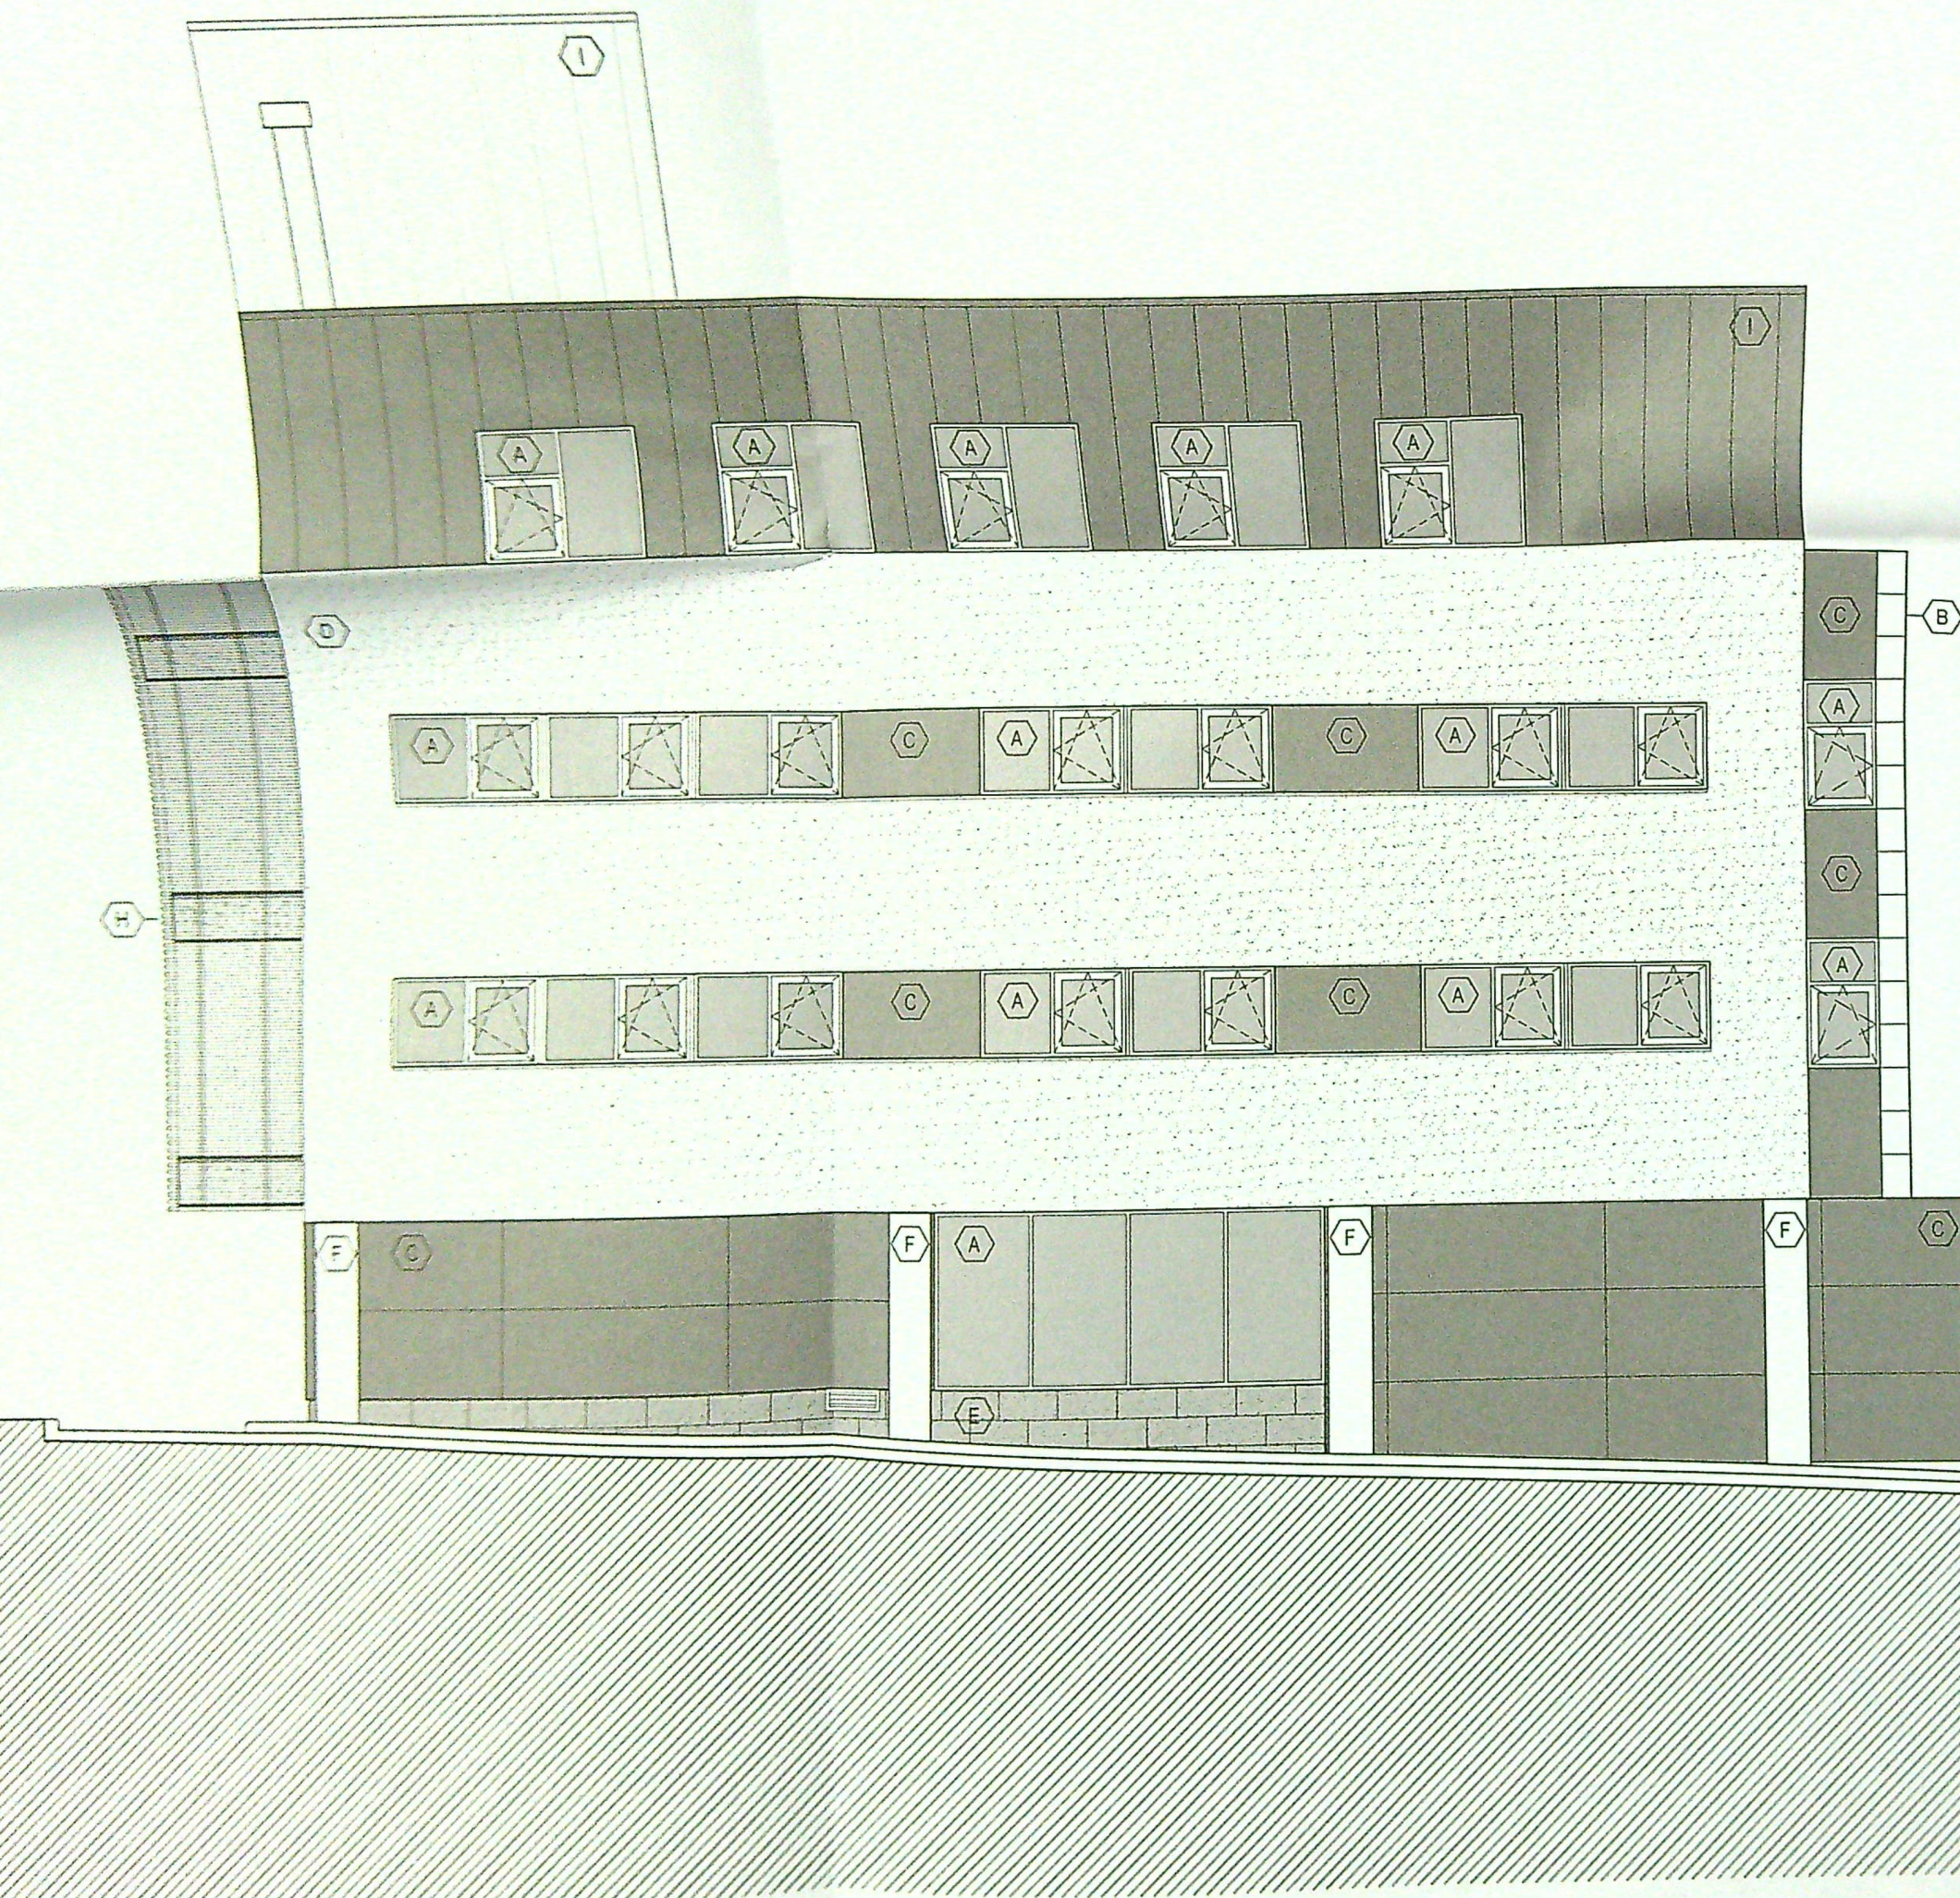

JUDETUL DOLJ
 PRIMARIA MUNICIPIULUI CRAIOVA
 VIZAT SPRE NESCHIMBARE
 NR. 1
 Anexa la autorizație de construire
 Nr. 1087/2013
 Arhitect: [Signature]

