


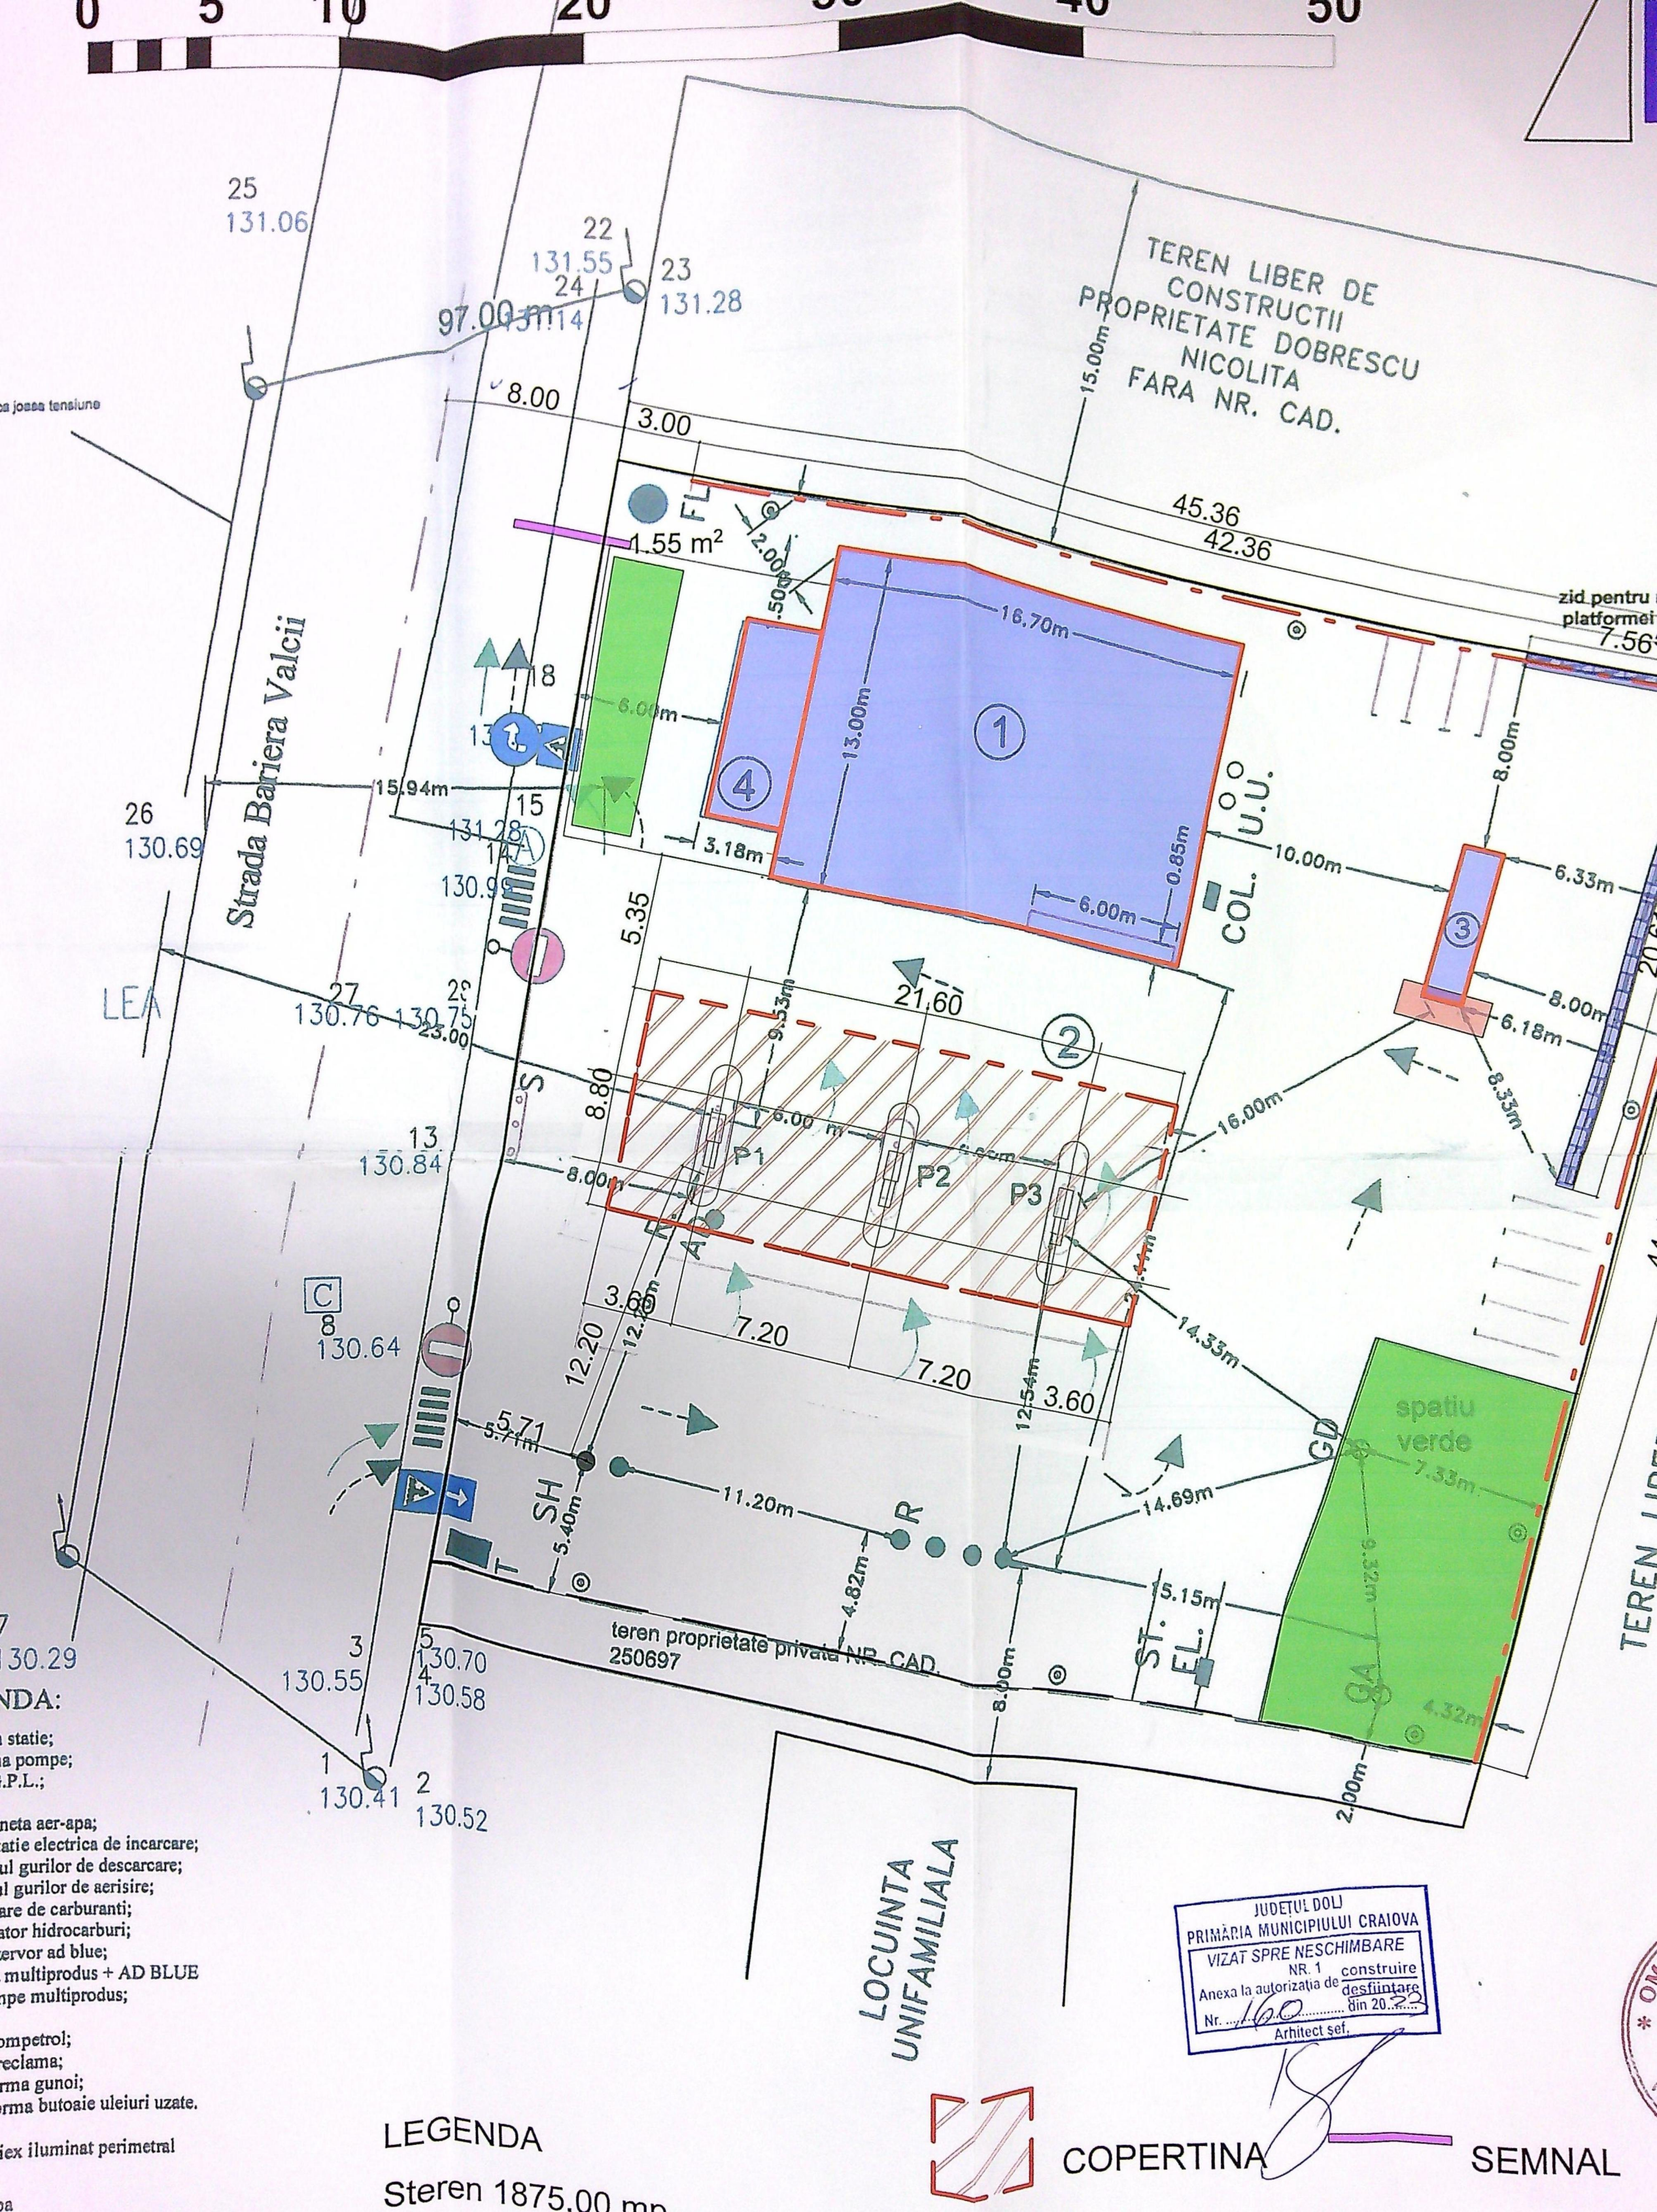

Strada Bariera Valcii

TEREN LIBER DE
CONSTRUCTII
PROPRIETATE DOBRESCU
NICOLITA
FARA NR. CAD.

teren proprietate privata NR. CAD.
250697

LOCUINTA
UNIFAMILIALA

JUDETUL DOLJ
PRIMĂRIA MUNICIPIULUI CRAIOVA
VIZAT SPRE NESCHIMBARE
NR. 1
Anexa la autorizatia de
Nr. 160 din 20.02.2022
Arhitect sef.

LEGENDA
Stere 1875.00 mp

COPERTINA

SEMNAL

0 5 10 20 30 40 50
ca joasa tensiune
25 131.06
22 131.55
23 131.28
24 131.14
97.00 m
8.00
3.00
15.94m
131.28
130.9
26 130.69
27 130.76
28 130.75
23.00
13 130.84
130.64
3 130.55
4 130.58
1 130.41
2 130.52
130.29
ANDA:
statie;
a pompe;
P.L.;
meta aer-apa;
atie electrica de incarcare;
ul gurilor de descarcare;
al gurilor de aerisire;
are de carburanti;
ator hidrocarburi;
ervor ad blue;
multiproduș + AD BLUE
pe multiproduș;
ompetrol;
eclama;
rma gunoi;
rma butoaie uleiuri uzate.
ex iluminat perimetral