


Amplasament si delimitare a imobilului

Scara 1:500

Nr. cadastral 248842	Suprafata masurata a imobilului (mp) 300mp	Adresa imobilului Soseau Balcesti, nr.93 (T99, P1507, fost loc. Simnicu de Sus), judetul Dolj
Nr. Cartea Funciara 248842	Unitatea Administrativ Teritoriala (UAT) CRAIOVA	

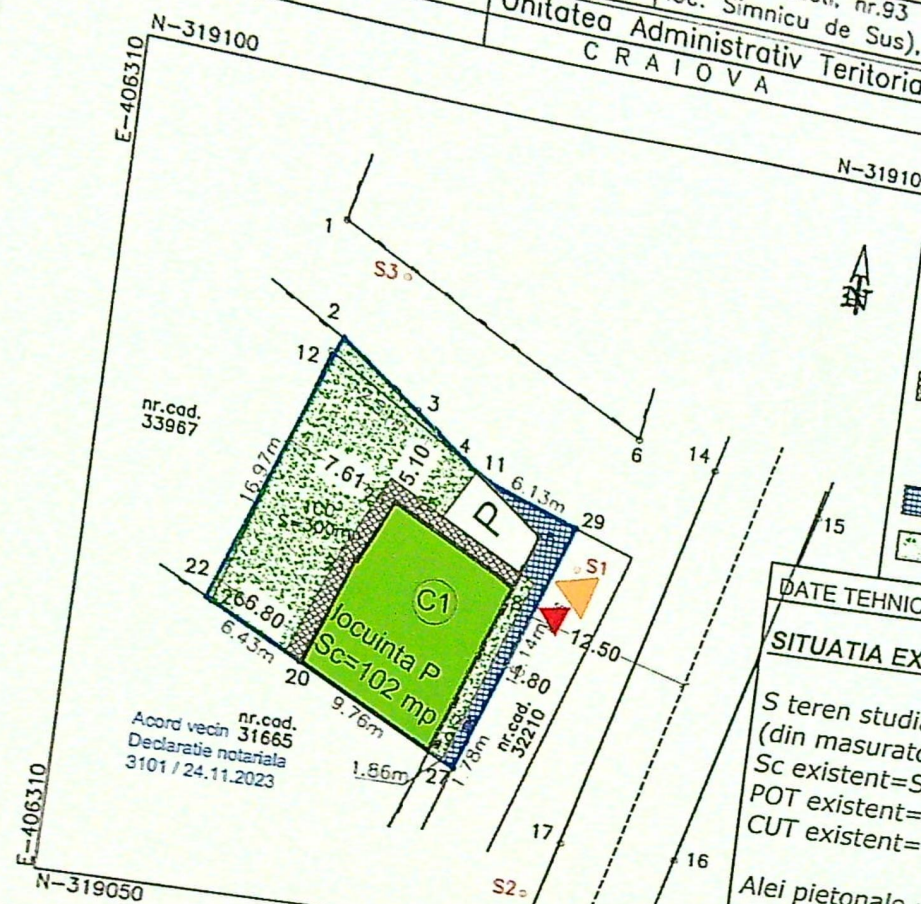

LEGENDA :

- Limita de proprietate
- Construcție propusa
- ▲ Acces pietonal
- ▲ Acces Auto
- Alei pietonale
- P Parcare auto
- Alee auto
- Spatiu verde

DATE TEHNICE :

SITUATIA EXISTENTA

S teren studiat = 300,00 mp
(din masuratori)
Sc existent=Sd existent = 102 mp
POT existent= 34,00%
CUT existent= 0,340
Alei pietonale = 21,60 mp
Alee auto = 20,90 mp
Parcare auto = 17,50 mp
Spatii verzi = 138,00 mp

A. Date referitoare la teren			
Nr. parcela	Categorie de folosinta	Suprafata (mp)	
1	CC	300	Teren cu limita conventi...
Total			
B. Date referitoare la constructii			
Cod constructie	Destinatia	Suprafata construita la sol (mp)	
C1	CL	102	Sup.constr.desfasurata=102mp Casa de locuit-P.
Total			

Mentiiune...
PRIMĂRIA MUNICIPIULUI CRAIOVA
Vizata, gura de constructie
Anexa la autorizatia de constructie
din 20.11.2023
Arhitect sc...

ORDINUL ARHITECTUR
DIN ROMANIA
8150
Alexandru STĂNCESCU
Arhitect cu drept de semnatura


Proiect Nr.

2022

A.C +

sa nr.


A 01

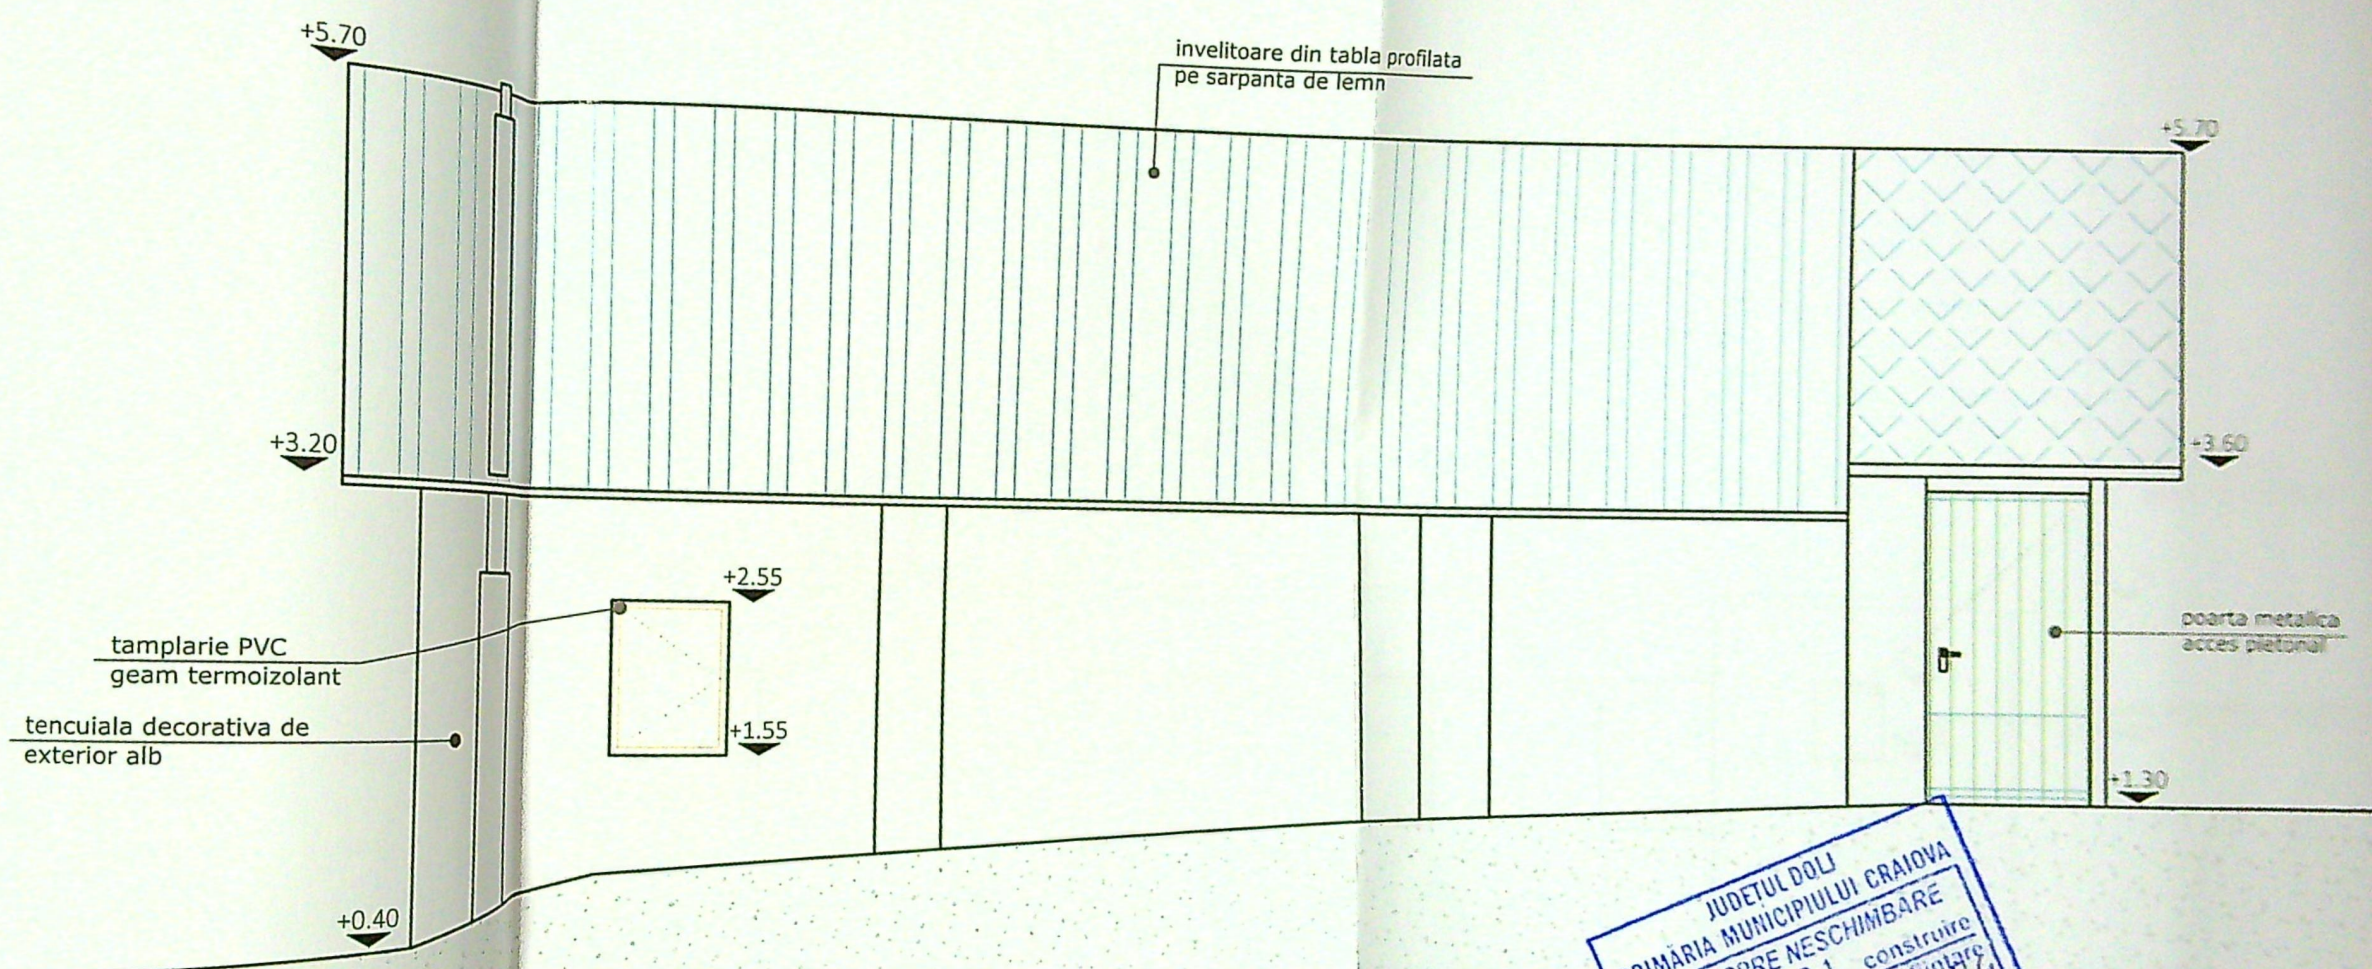

JUDETUL DOLU
PRIMĂRIA MUNICIPIULUI CRAIOVA
VIZAT SPRE NESCHIMBARE
NR. 1
Anexa la autorizatia de construire
Arhitect set.

116/445/2010
CUR: 38943930
DUCTIL DESIGN


ORDINUL ARHITECTURILOR
din România
8158
Alexandru
STANCIU
Arhitect responsabil

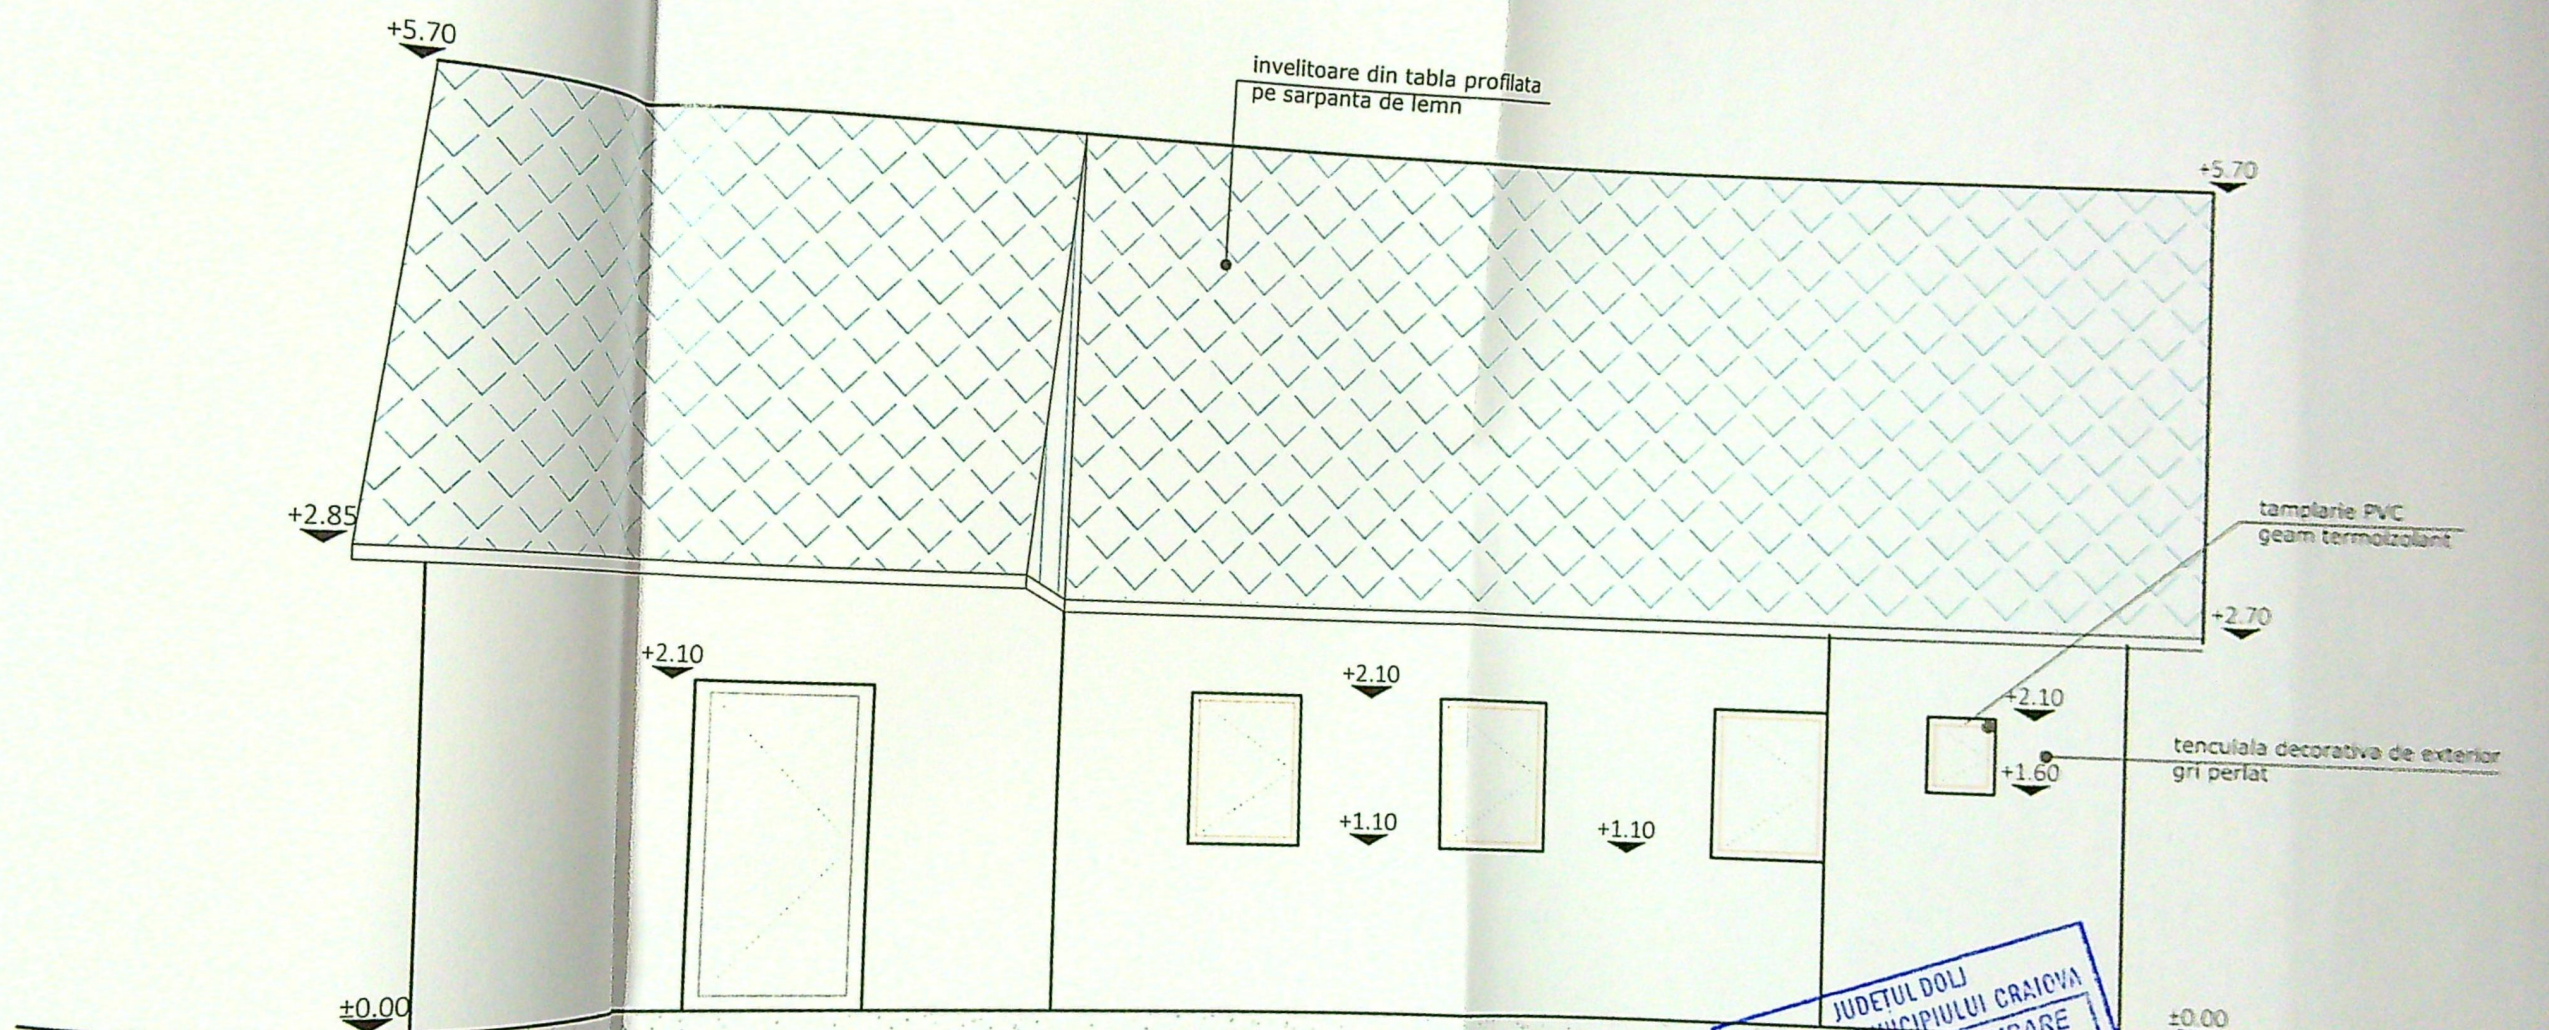

JUDETUL DOLJ
PRIMĂRIA MUNICIPIULUI CRAIOVA
VIZAT SPRE NESCHIMBARE
NR. 1 construire
Arhitect șef.

16/445/2012
CUI: 38943930
DUCTH DESIGN

#158
Alexandru
STĂNCESCU
Arhitect șef de proiect

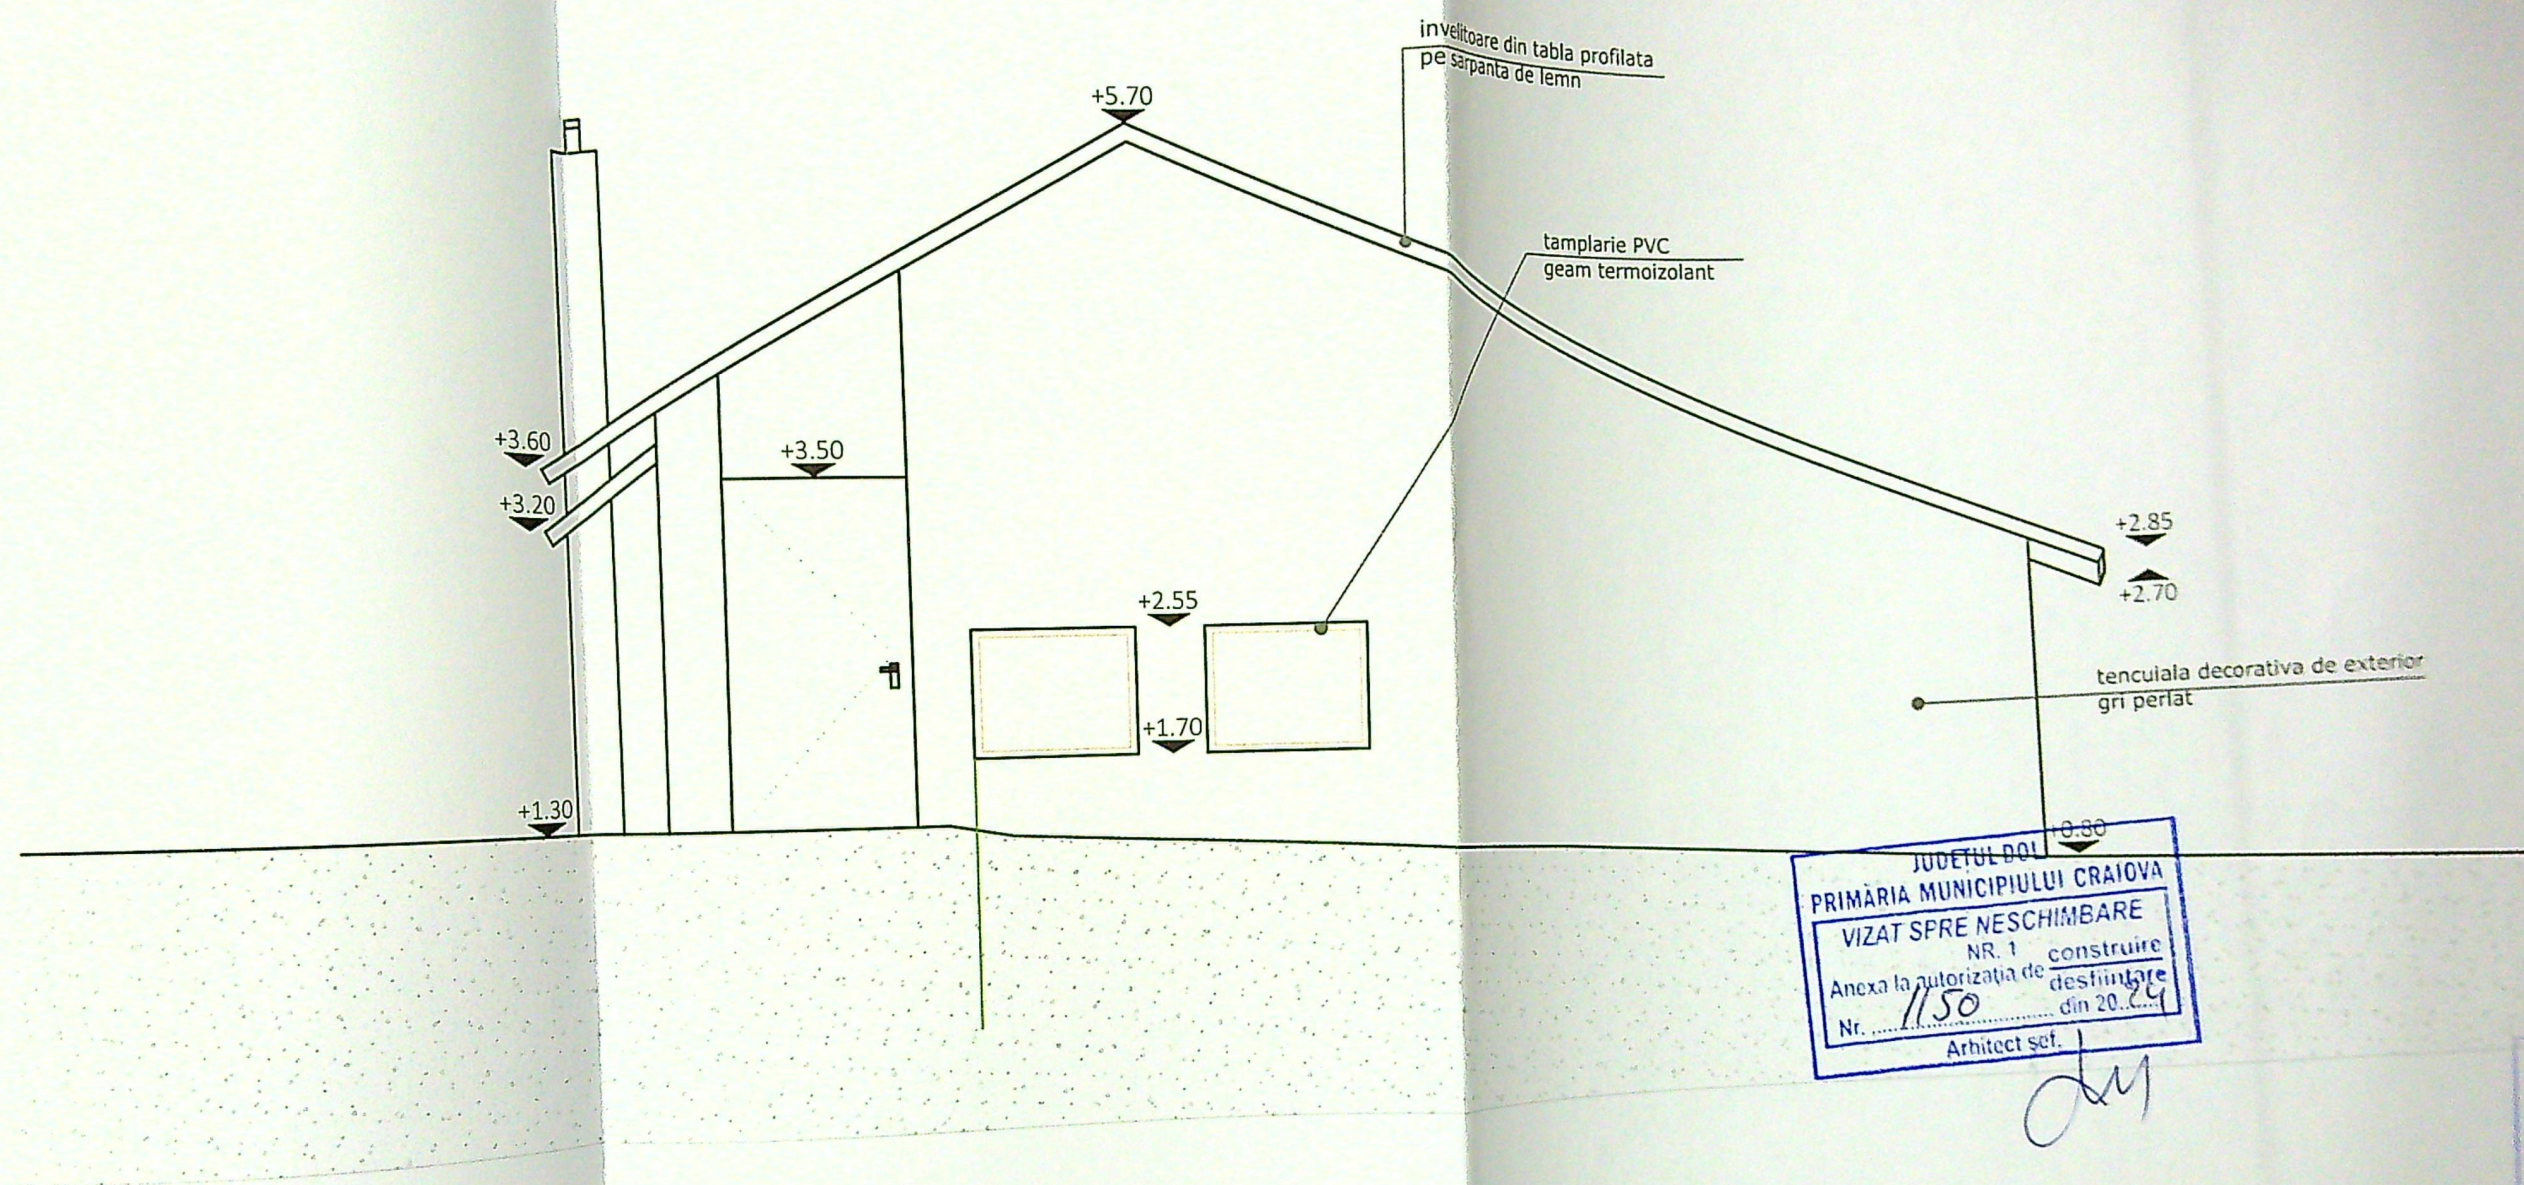




JUDETUL DOL
PRIMĂRIA MUNICIPIULUI CRAIOVA
VIZAT SPRE NESCHIMBARE
NR. 1 construire
Anexa la autorizația de destinație
Arhitect șef.

[Handwritten signature]

516/445/2018
CUI: 38943930

PROIECTANT
ARHITECT
ALEXANDRU STĂNCESCU

iect Nr.
B/2022
T.A.C
Th
insa nr.
A 07

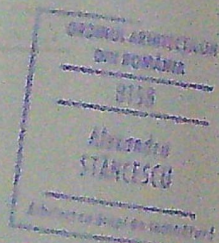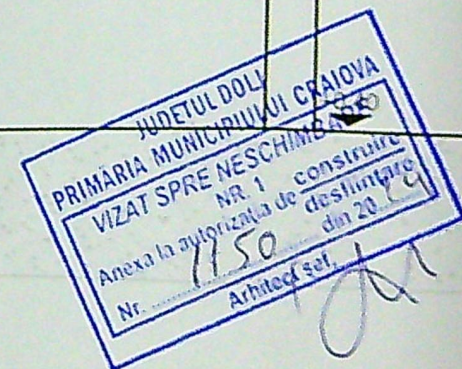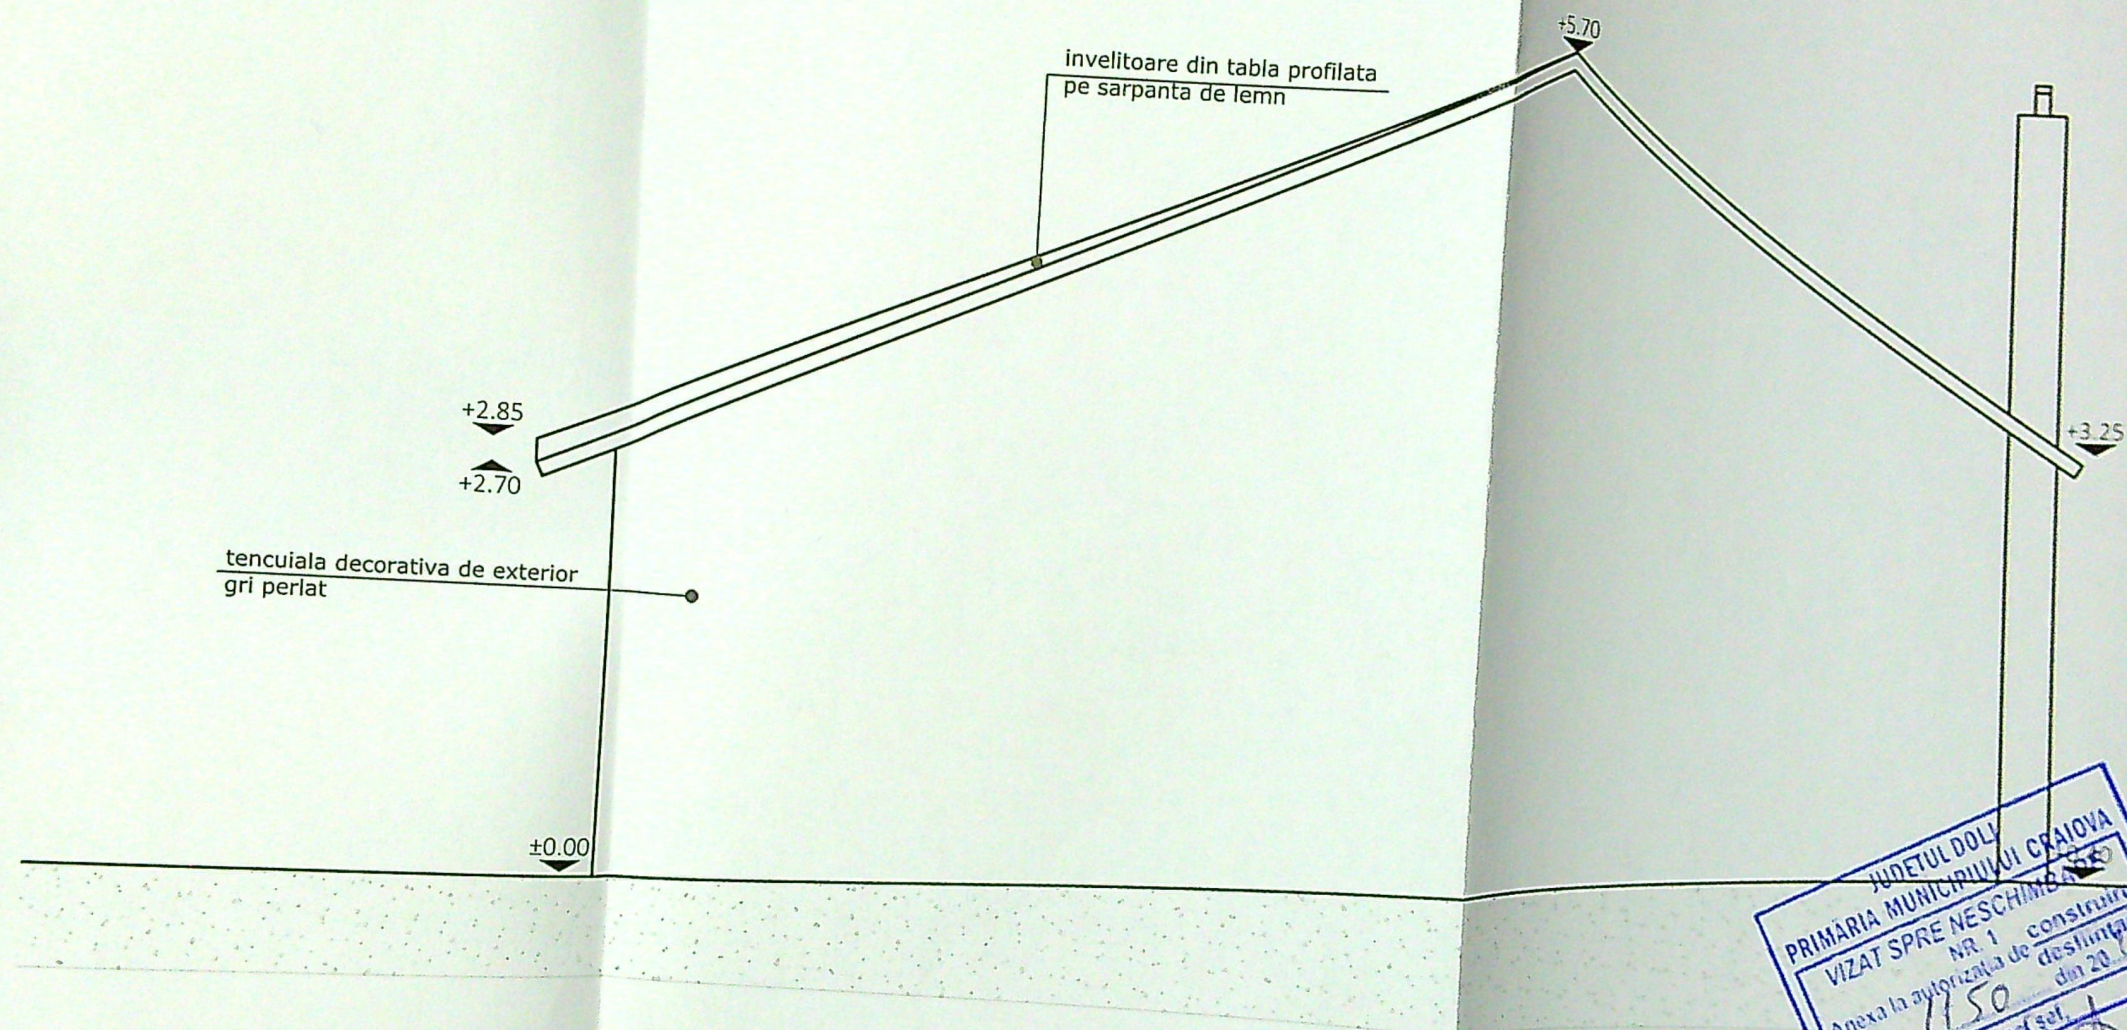

proiect
48/20
za
D.T.A.
Th
ansa n
A 0