






~~Nr. cadastral~~

Scale 1:200

Supraf. masurata: Adresa imobil: Mun. Craiova, B-dul Decebal - zona Bacriz

101mp. juul. Doli.

UAT Crivore


C1-construita din panouri
termoizolante cu spuma

Bulevardul Decebal
5

Complex comercial Bacriz
12.00m

domeniu public

P hmax: 4.50m
SPATIU COMERCIAL

C1 - parter
Sc: 101m²
hmax: 4.50m
cls. IV / Ca

INVENTAR DE COORDONATE

Sistem de proiectie: STEREO 70

Punct	E (m)	N (m)
-------	-------	-------

2	406093.9990	314710.5179
---	-------------	-------------

2	406099.9747	314706.6608
3	406099.9747	314706.6608

Suprafata totala masurata=101mp.

P+3+M
hmax: 18.50m



VERIFICATOR					
EXPERT	NUME	SEMNATURA	ȘTERINTA	CATEGORIA - D / CLASA DE IMPORTANȚĂ - IV	
DOVE				REFERAT / EXPERTIZA NR. / DATA	
PERTISE				Beneficiari:	Proiect nr.
J16/2368/2020				Municipiul Craiova pentru S.C. Neagora S.R.L. reprezentată prin Onea Virgil	13/2020
SPECIFICAȚIE	NUME	SEMNATURA	ȘTERINTA	Titlu proiect :	Faza :
ȘEF PROIECT	arh. OLIVIA CĂPRUCIU			MODERNIZARE FAȚADE SPAȚIU COMERCIAL (CONSTRUCȚIE PROVIZORIE)	PAC
PROIECTAT	arh. ALBERT DOBRIN			Adresa : jud. Dolj, mun. Craiova, Bulevardul Decebal, lângă Bacriz	Pl. nr.
DESENAT	arh. ALBERT DOBRIN			Titlu planșa :	A.02
				PLAN DE SITUAȚIE	

S teren: 101m^2

Sc existent: 101m²
Sd existent: 101m²
POT existent: 100%
CUT existent: 1


Sc propus: 101m²
Sd propus: 101m²
POT propus: 100%
CUT propus: 1

FAȚADĂ NORD-EST bd. DECEBAL SC:1/50

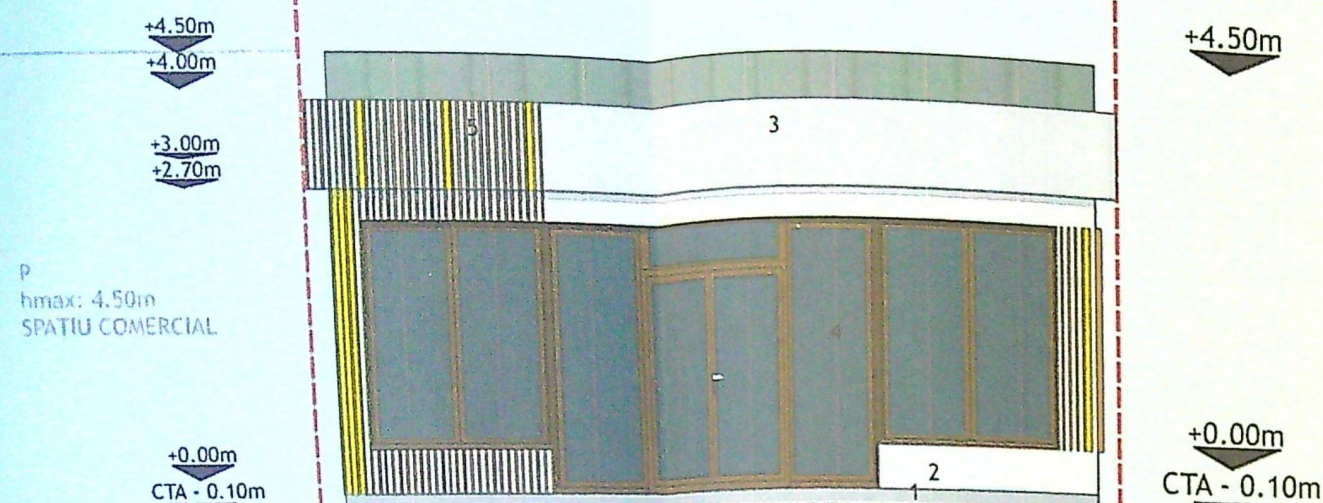


FAȚADE SITUAȚIE PROPUȘĂ CORP C1 SC:1/50


FAȚADĂ NORD-VEST SC:1/50

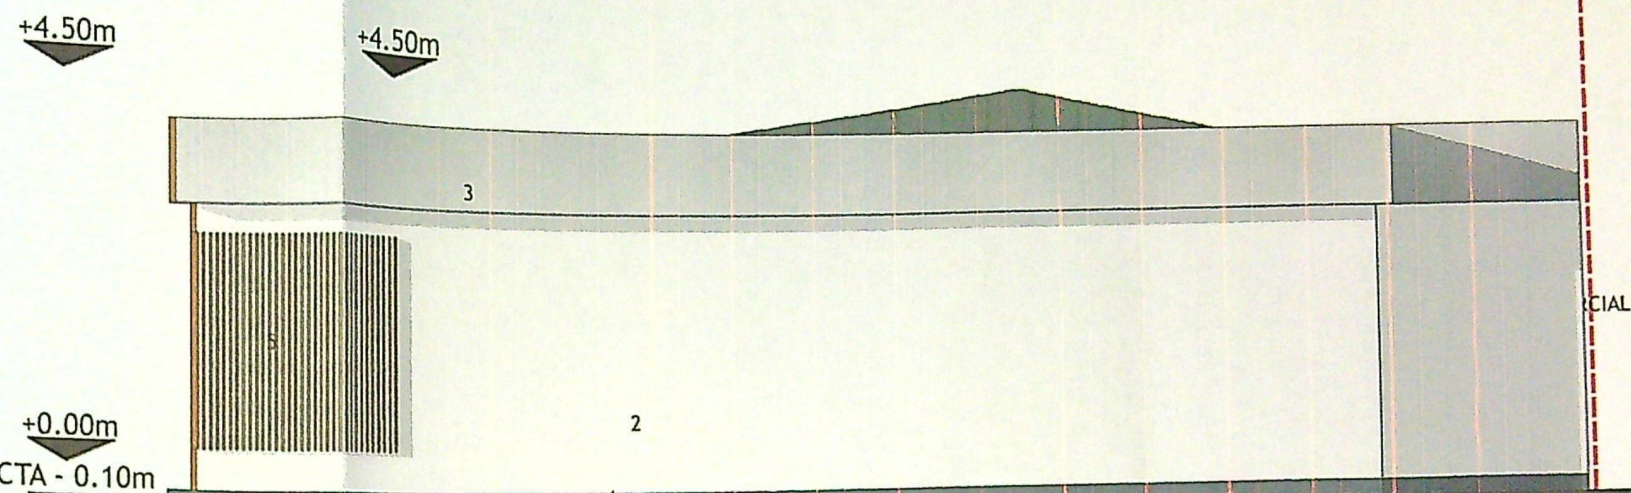

FAȚADĂ SUD-VEST SC:1/50

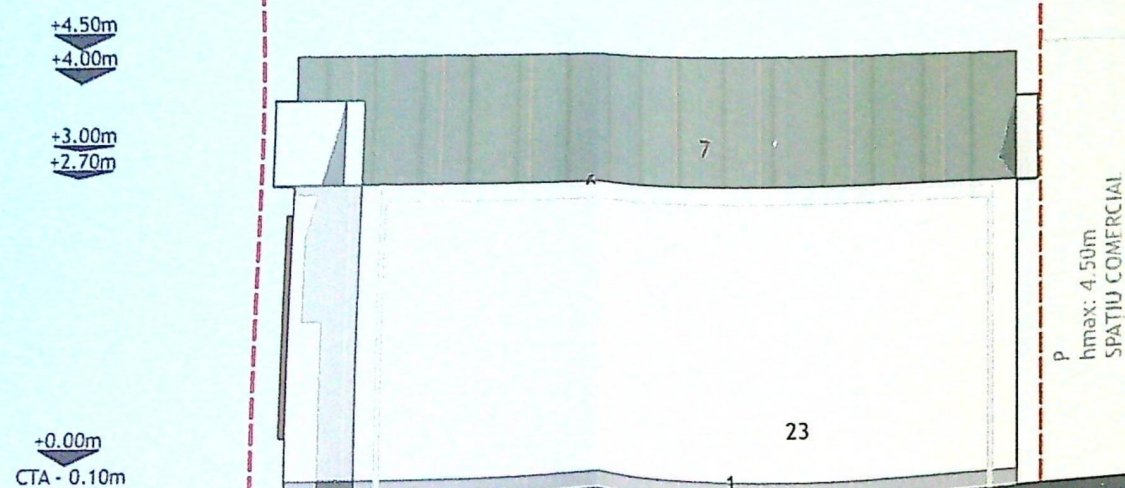

FAȚADĂ SUD-EST SC:1/50

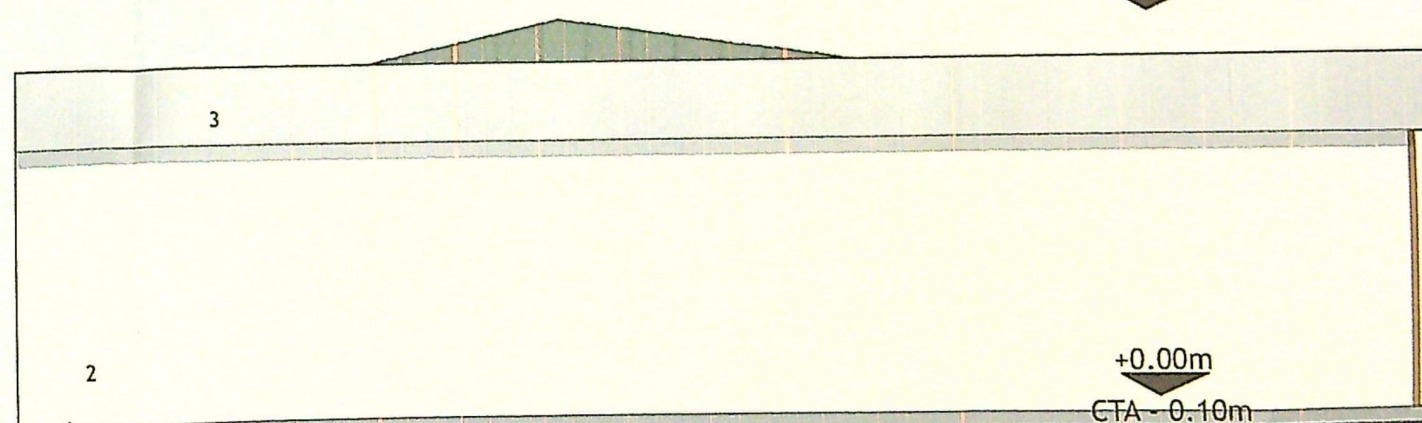

1. FINISAJ SOCLU - PLACAT CU GRESIE - GRI ANTRACIT
2. FINISAJ DECORATIV - VOPSEA LAVABILĂ - ALB
3. FINISAJ DECORATIV - ATIC PANOU SANDWICH PLACAT CU PVC - GRI DESCHIS
4. TÂMLĂRIE PVC - MARO
5. LEMN RIFLAJ - LEMN HIDROFOB - MARO
6. JGEABURI / BURLANE / PARAZĂPEZI METALICE - MARO
7. ÎNVELITOARE CARTON BITUMINAT TIP SOLZI, PANOURI SANDWICH ISOPAN, STRUCTURĂ METALICĂ - MARO

VERIFICATOR				CATEGORIA - D / CLASA DE IMPORTANȚĂ - IV	
EXPERT	NUME	SEMNATURA	CERINTA	REFERAT / EXPERTIZA NR. / DATA	
DOVEXPRTISE	NUME	SEMNATURA	CERINTA	Beneficiari: Municipiul Craiova pentru S.C. Neagora S.R.L. reprezentată prin Onea Virgil	Proiect nr. 13/2026
SPECIFICAȚIE	NUME	SEMNATURA	CERINTA	Titlu proiect: MODERNIZARE FAȚADE SPAȚIU COMERCIAL (CONSTRUCȚIE PROVIZORIE)	Faza: PAC
ȘEF PROIECT	arh. OLIVIA CAPRUCI	SEMNATURA	Scara: 1:50	Adresa: jud. Dolj, mun. Craiova, Bulevardul Decebal, lângă Bacriz	Pl. nr. A.05
PROIECTAT	arh. ALBERT DOBRIN	SEMNATURA	Data: 02/2026	Titlu planșă: FAȚADE SITUAȚIE PROPUȘĂ	
DESENAT	arh. ALBERT DOBRIN	SEMNATURA			