


Plan de amplasament si delimitare a imobilului

Scara 1:500

Nr. cadastral	Suprafata masurata a imobilului (mp)	Adresa imobilului
255765	300mp	Str. Stejarului, nr.9 (fost T75, P4), jud. Dolj
Nr. Cartea Funciara		Unitatea Administrativ Teritoriala (UAT)
		CRAIOVA

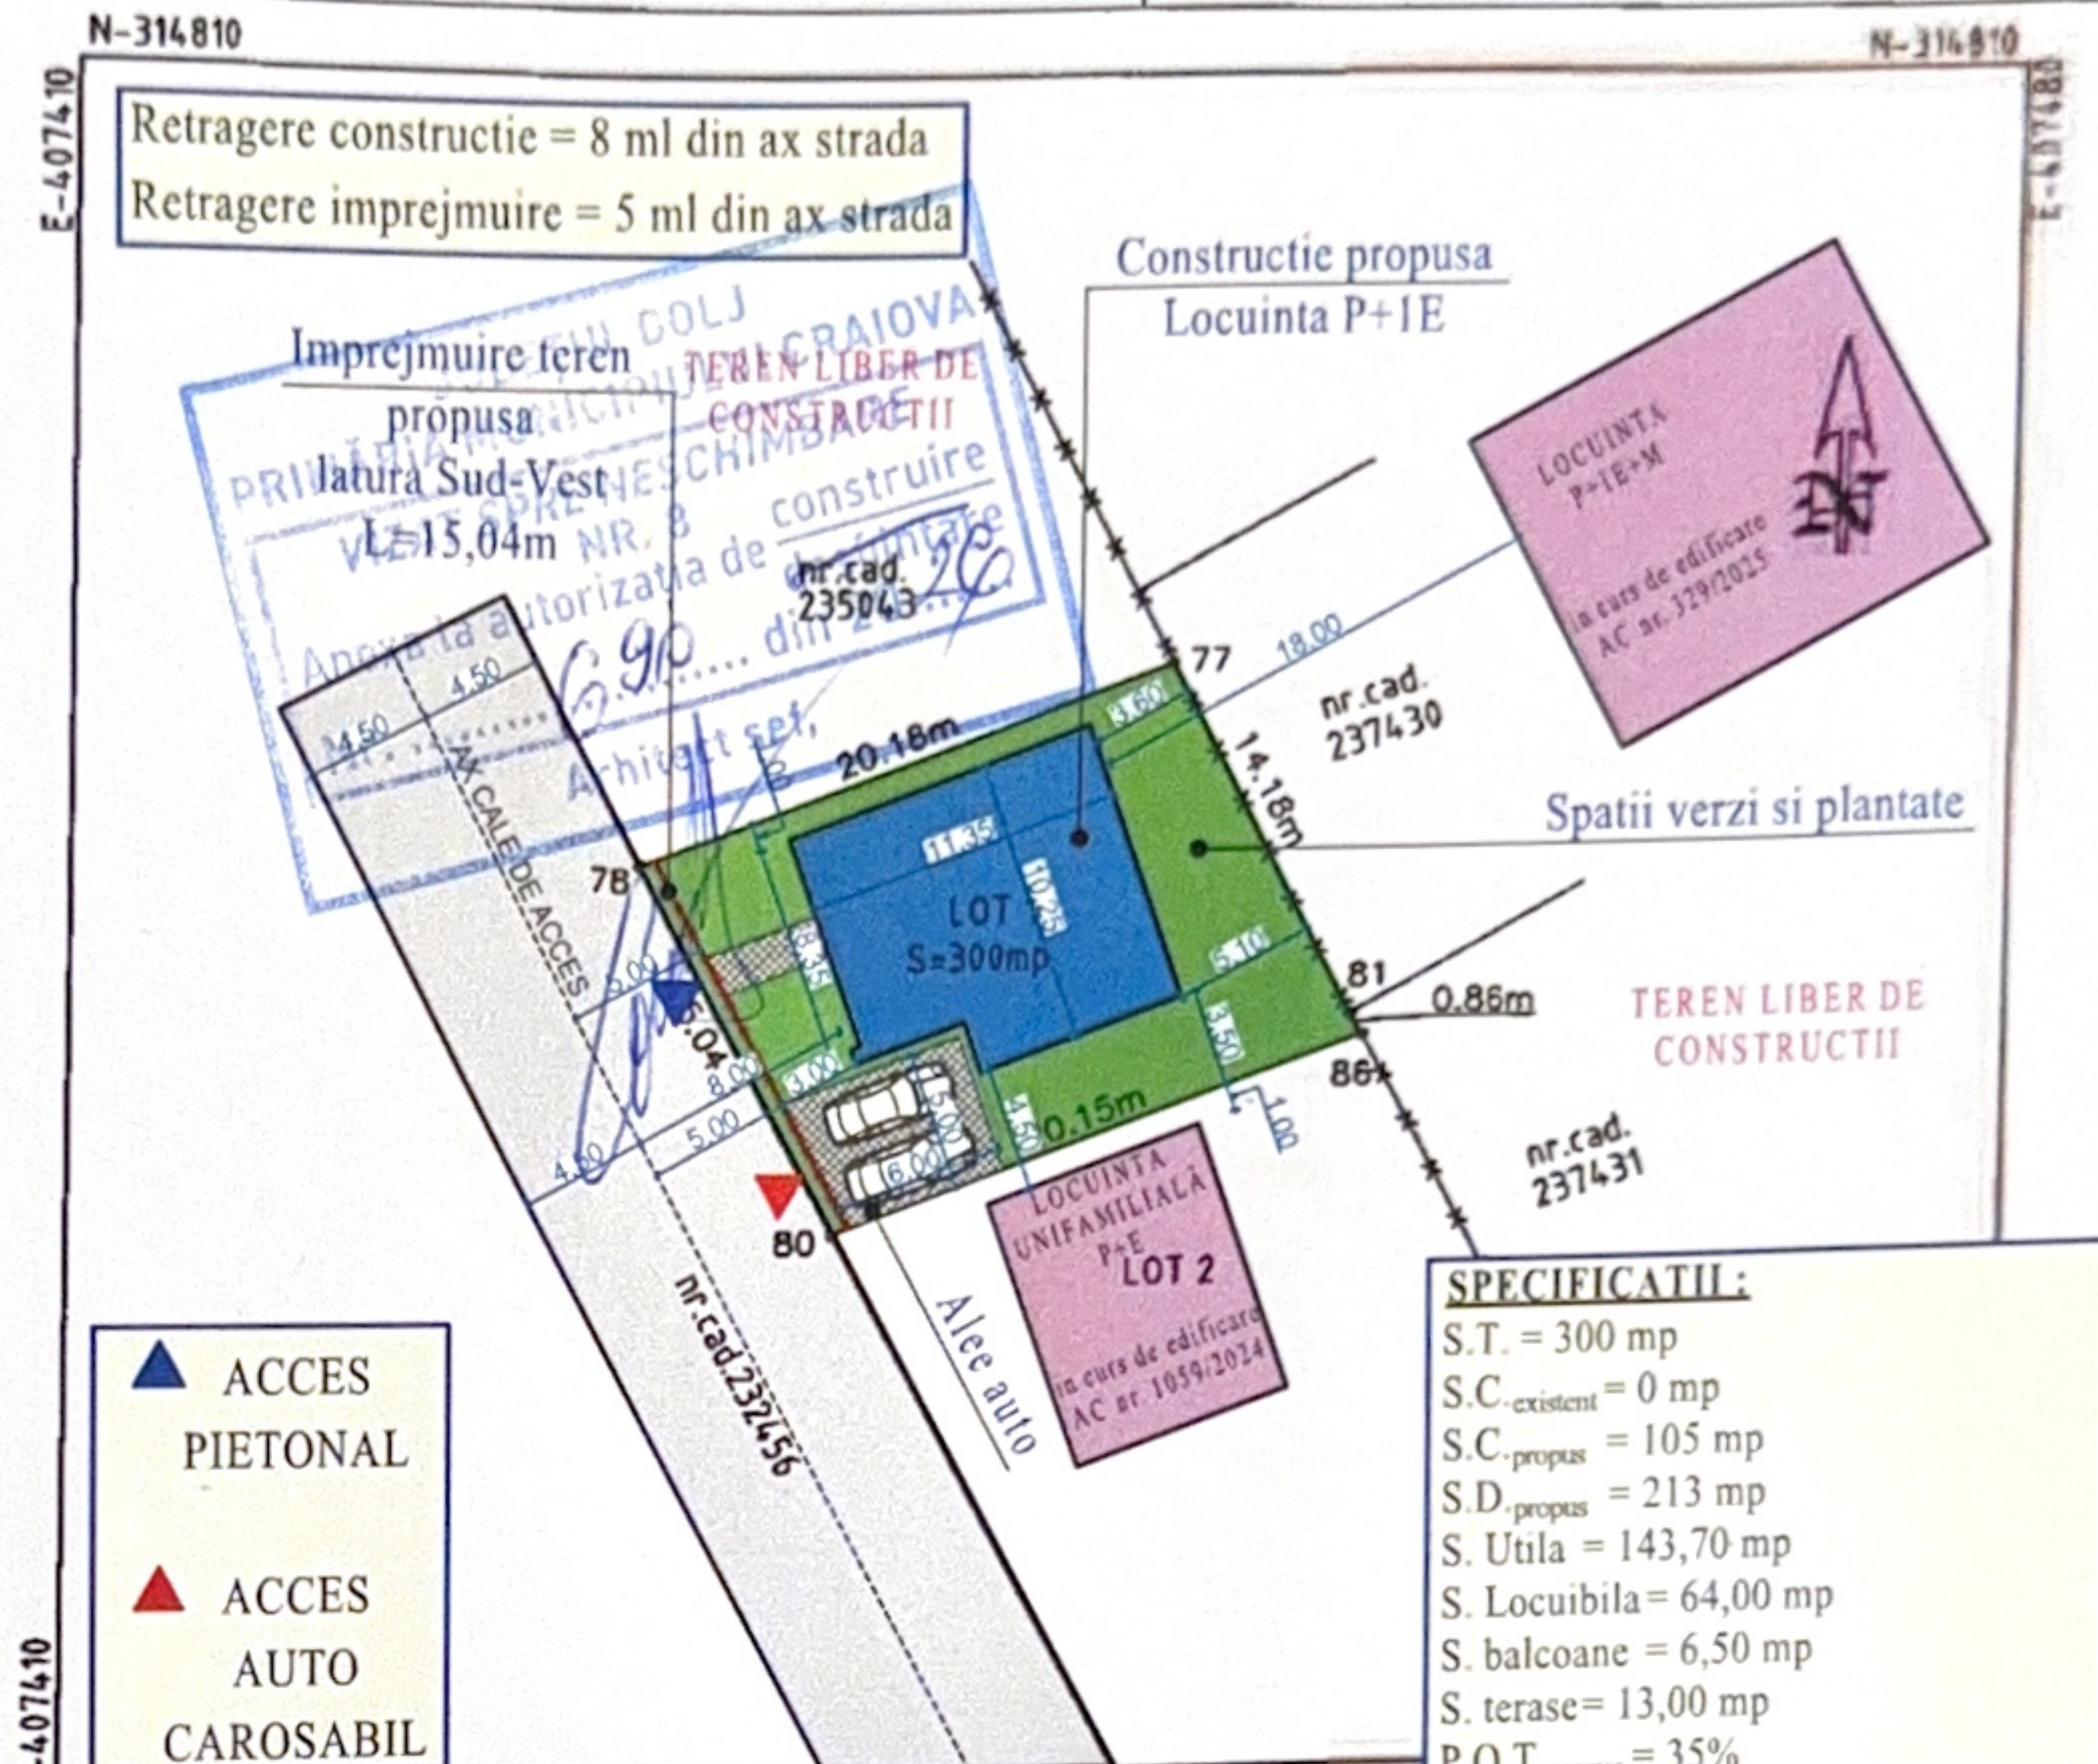

SPECIFICATIIL:

S.T. = 300 mp
S.C.-existent = 0 mp
S.C.-propus = 105 mp
S.D.-propus = 213 mp
S. Utila = 143,70 mp
S. Locuibila = 64,00 mp
S. balcoane = 6,50 mp
S. terase = 13,00 mp
P.O.T.-propus = 35%
C.U.T.-propus = 0.71
Hmax = 7,15 m / raportat la cota 0,00
Hmax = 7,60 m / raportat la C.T.A
S. alei pietonale = 10,00 mp
S. alei carosabile = 30,00 mp
Locuri de parcare = 2 locuri
S. spatii verzi si plantate = 80,00 mp

A. Date referitoare la teren

Nr. parcela	Categorie de folosinta	Suprafata (mp)	Mentii
LOT 1	A	300	Teren imprejmuit intre pct conventionala.
Total			

B. Date referitoare la constructii

Cod constructie	Destinatia	Suprafata construita la sol (mp)	Mentii



JUDEȚUL DOLJ
 PRIMĂRIA MUNICIPIULUI CRAIOVA
 VIZAT ȘPRE NESCHIMBARE
 NR. 8 construire
 Anexa la autorizația de deschidere
 Nr. din 20.12.2019
 Arhitect ș.f.

