

NORD

PLAN DE AMPLASAMENT SI DELIMITARE
scara 1:200 intravilan

Proiectant: SONESTU CONSULTING


Ax. drum De J

Acces auto

Retragere pentru imprejmuire 6.00 ml

IMPREJMUIRE NORD L=35.00 ml

Acces pietonal

Acces pietonal

Acces auto

IMPREJMUIRE VEST L=12.70 ml

Per Alex.

CORP C PROPUȘ

(P)

7.30

CORP B PROPUȘ

(P+1)

CORP A PROPUȘ

(P+1)

IMPREJMUIRE SUP L=35.02 ml


Ionica N.

LOCUINTA P
Hmax=6.5m;

Sistem de proiectie: STEREO 70

Data: Martie 2006

Intocmit: SC EVA CAD SRL

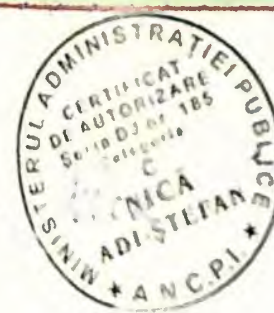

LEGENDA

AMPLASAMENTUL

STARE

STARE

1/2013

Proiect nr.
10/2013

Faza
O.T.A.C.

Pr. nr.
A.08

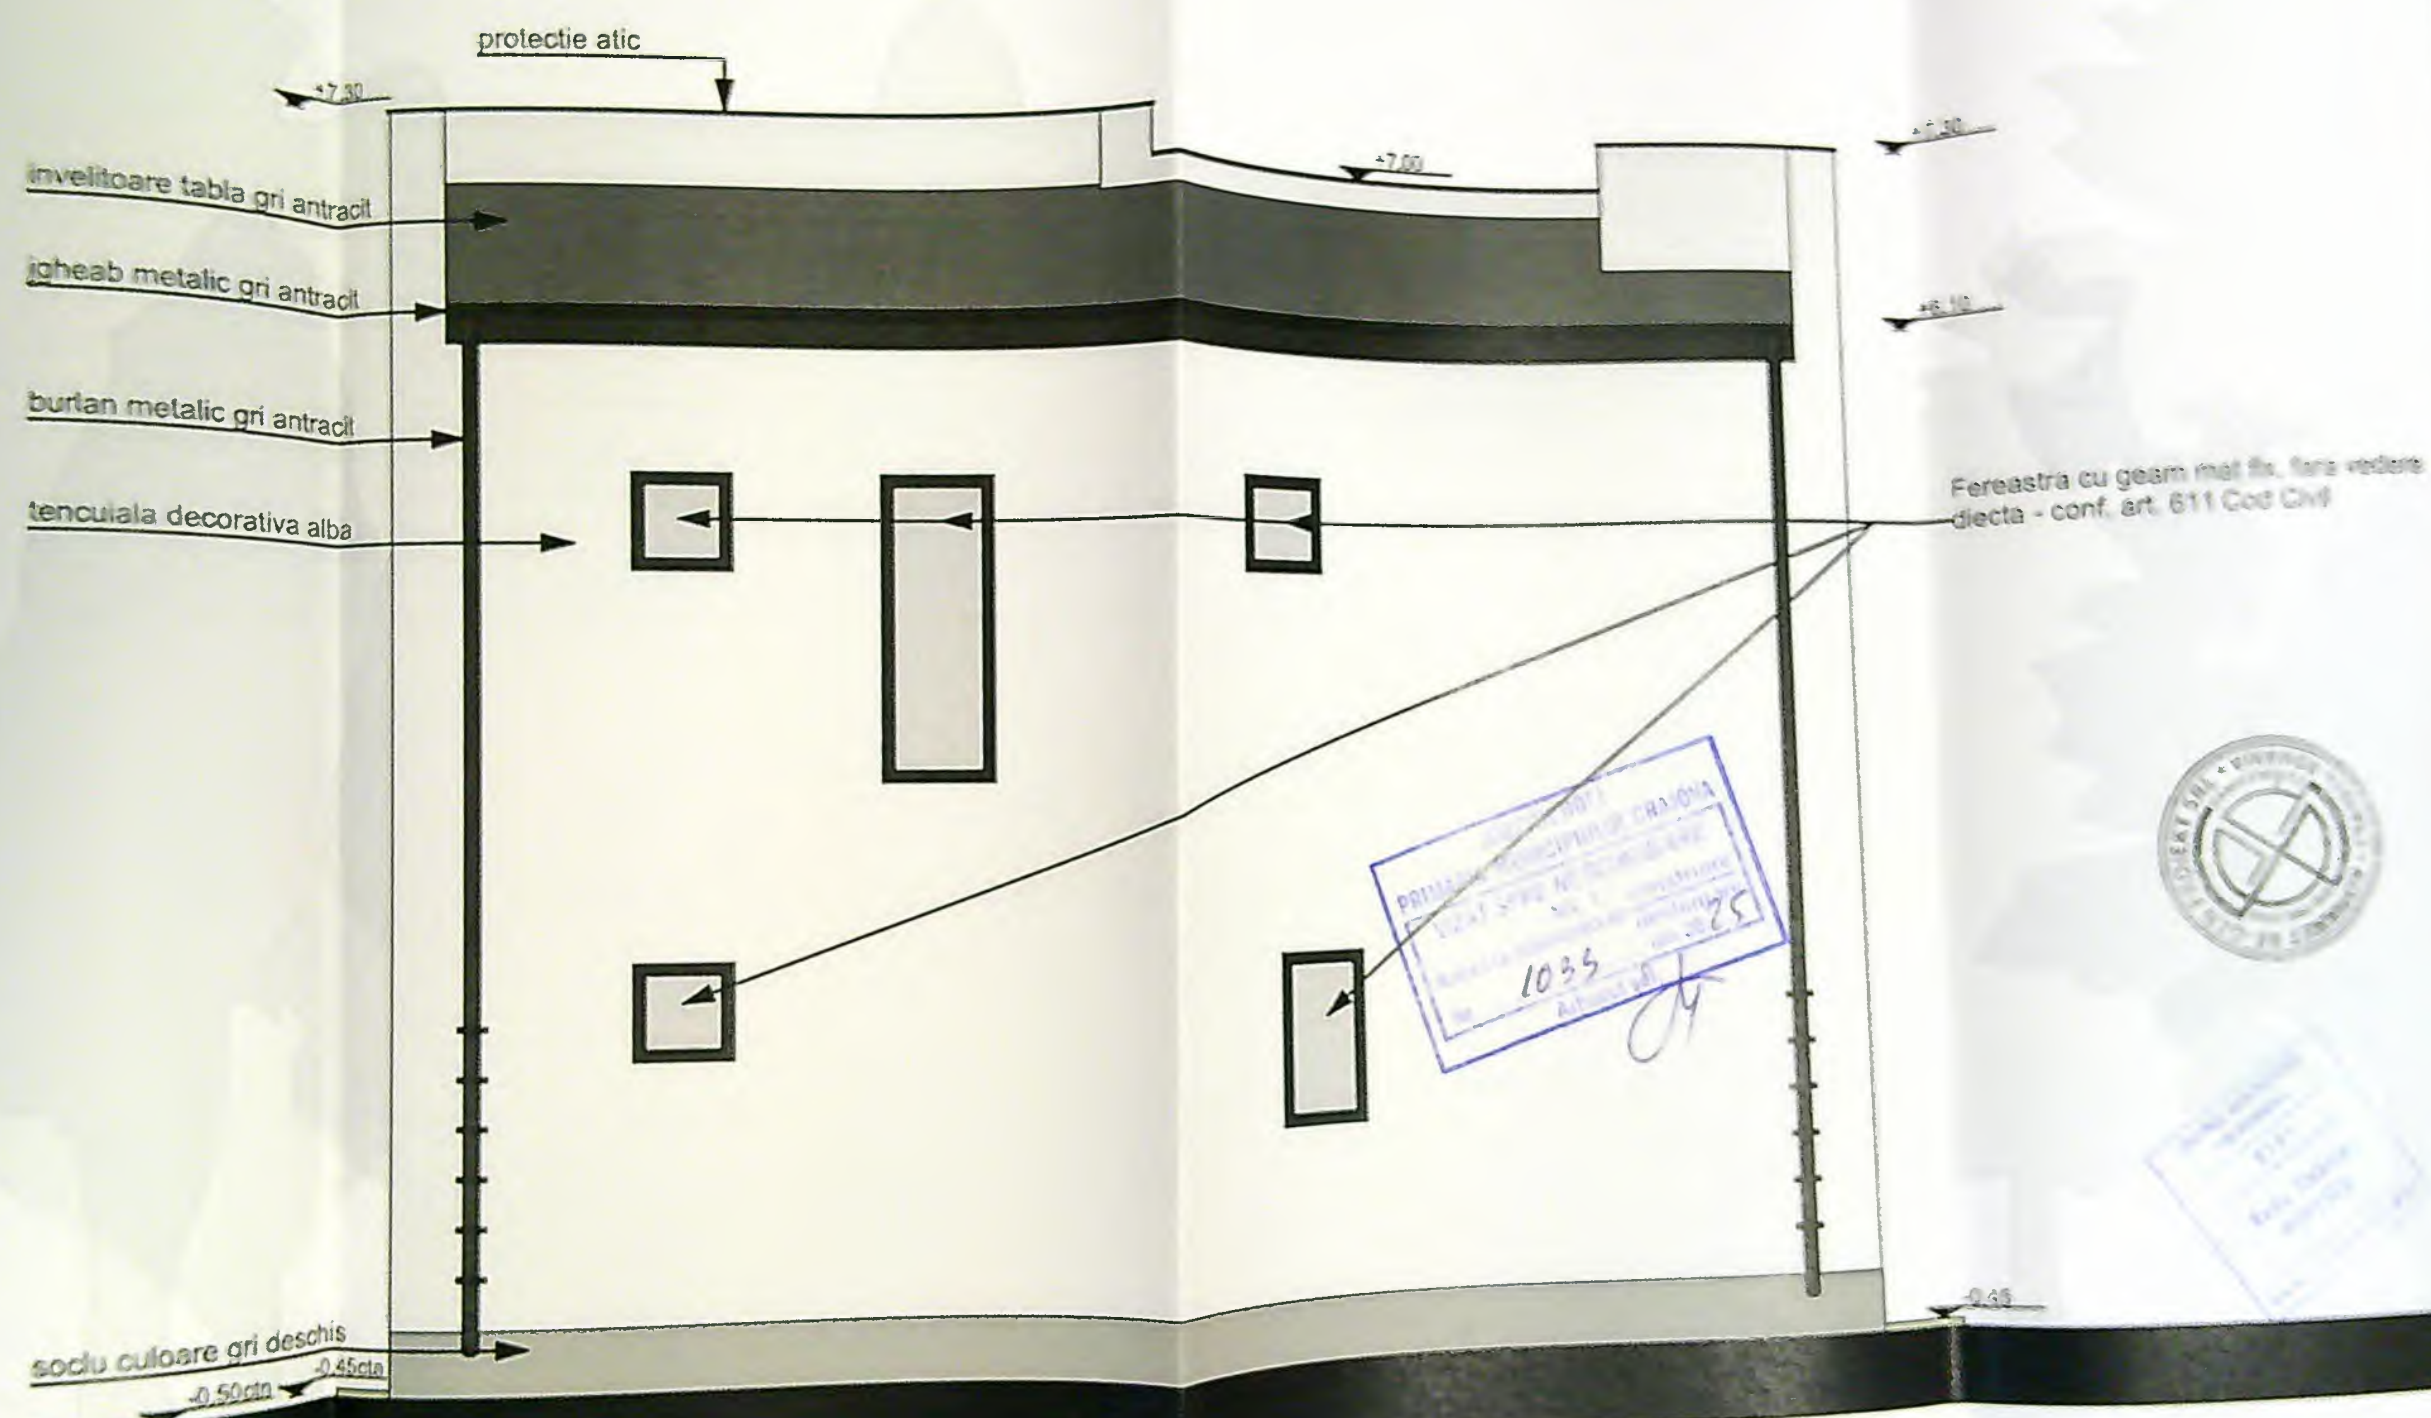





SPEC
SET
PRO
CEN

10
9
8
7
6
5
4
3
2
1



Categoria de importanță: „D”, conform HG 766/97
 Clasa de importanță: IV, conform STAS 10100/0-75 și P100-1/2013

Proiect nr.
 16/2025
 Faza
 D.T.A.C.
 Pt. nr.
 A.17

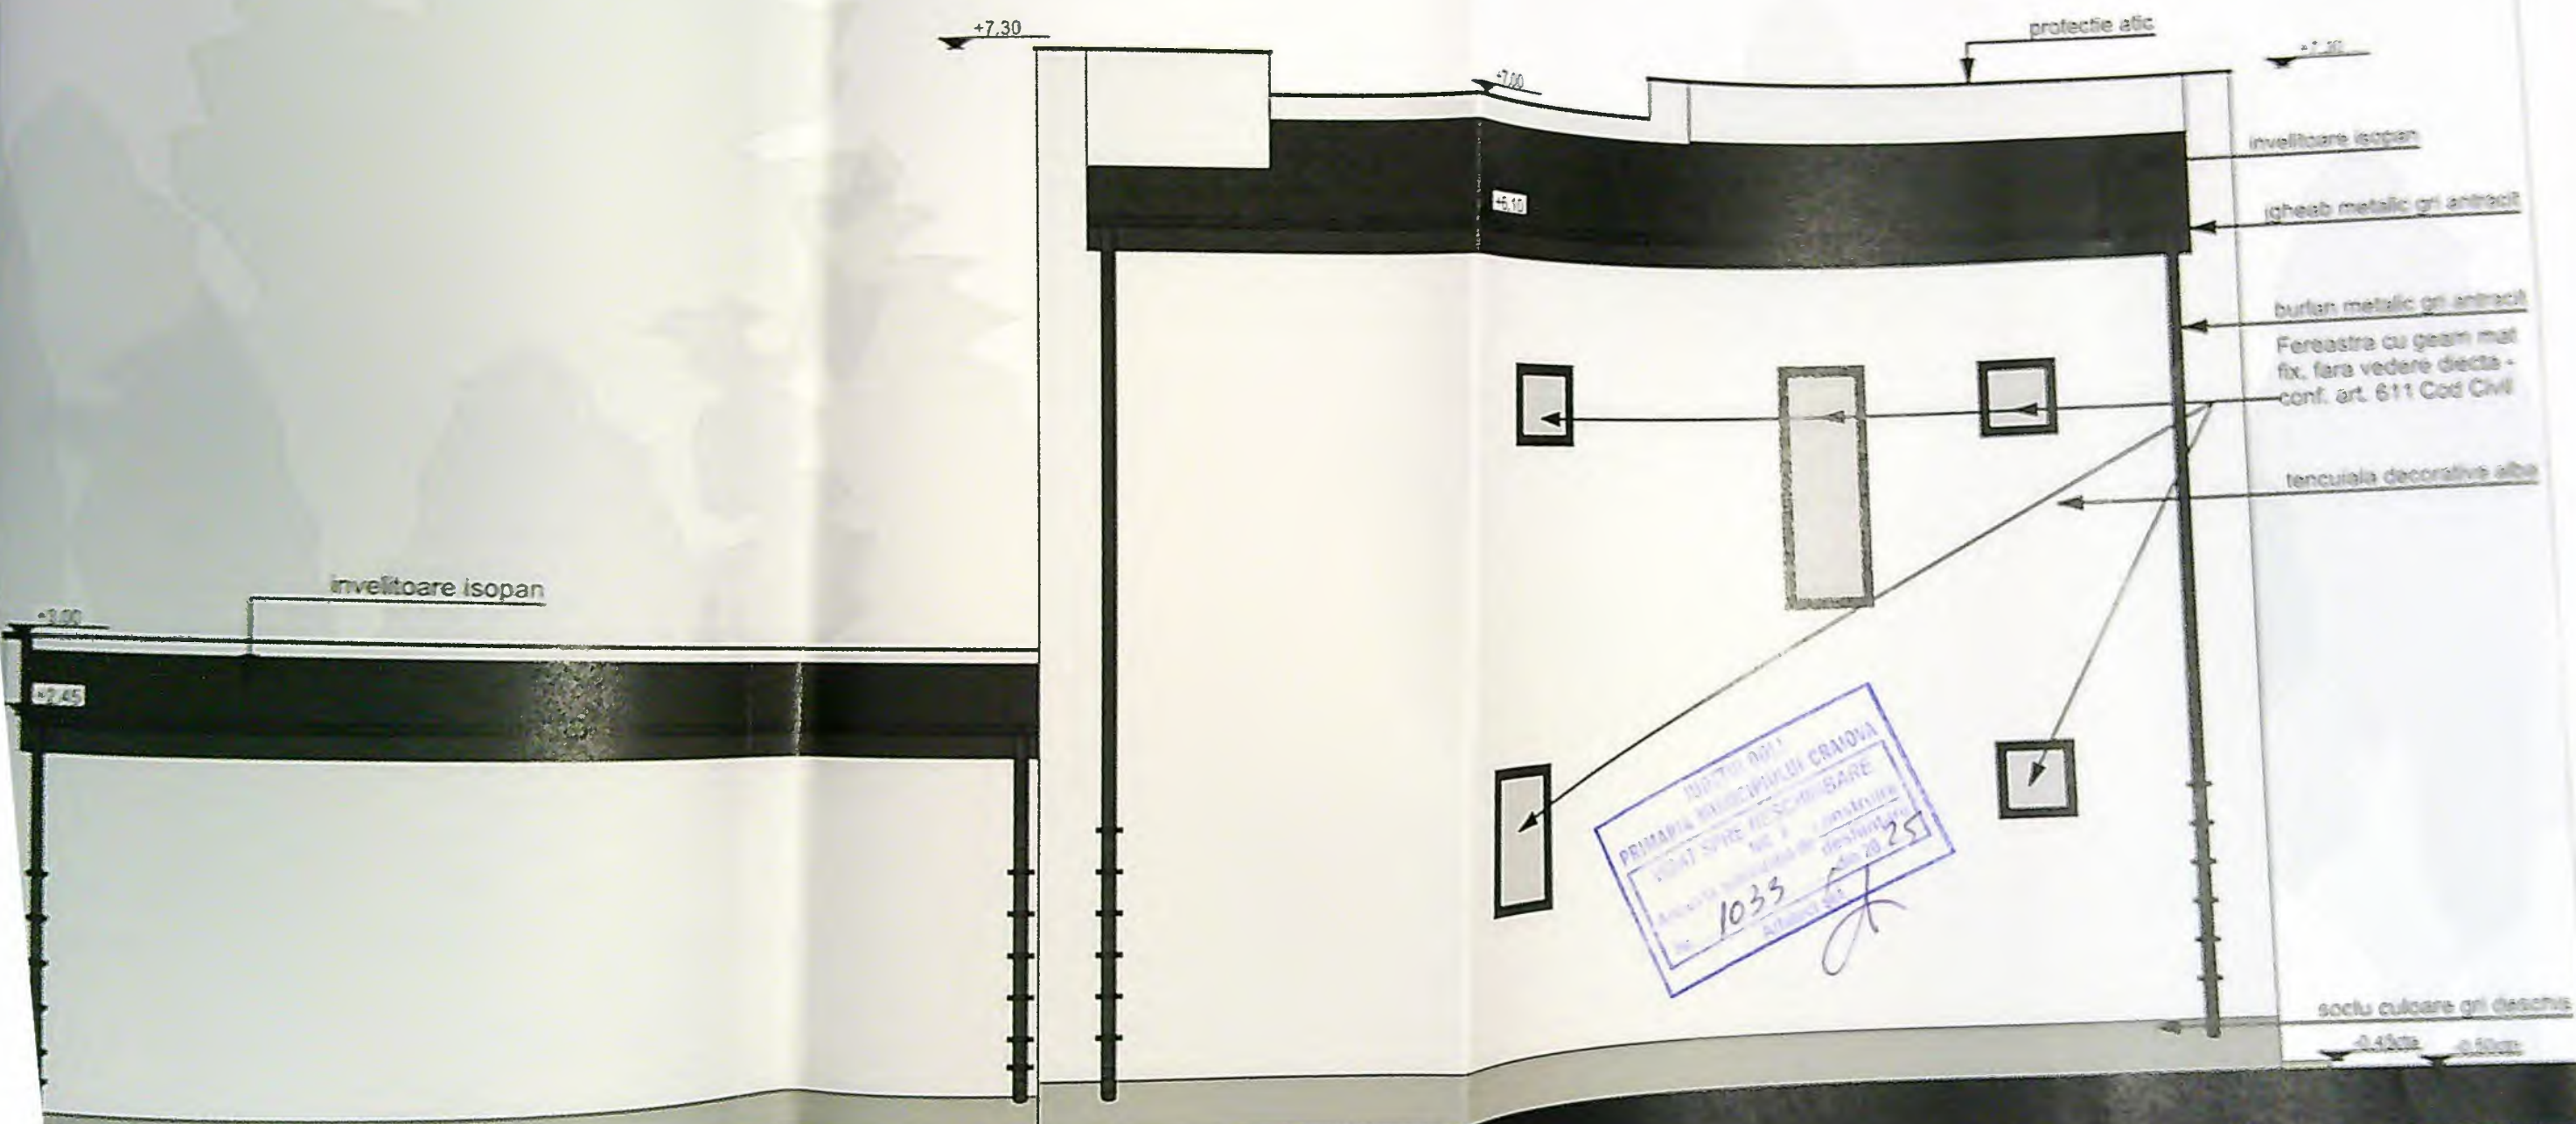

 1033
 25



Categorie de importanță: „D”, conform HG 766/97
 Clasa de importanță: IV, conform STAS 10100/0-75 și P100

Proiect nr.	18/2025
Faza	D.T.A.C.
Pt. nr.	A.18