

ing. Mohor Mirreia Ionica
 Seria RO-DJ-F, nr. 11755-10200
 Confirma executia proiectului in categoria B
 corectitudinea informatiilor continute in planul de amenajari cadastrale si
 corespondentia cu planul de amenajari cadastrale si

BLANT TERITORIAL

EXISTENT/PROPUȘ	mp	%
S teren	11343.00	100,00
S constructia	2951.60	26,02
S defosurata	5185.88	
S pietonala	4050.88	35,71
S alei auto	542.31	4,78
S verde	3798.21	33,49
POT		26,02%
CUT		0,46

PROIECTANT GENERAL / ARHITECTURA
CENAN *.architecture
 GC&RCHITECTURE srl | CUI40537500 | Cluj-Napoca, str. C. Babeșul 25
 *40 744 70 90 801 | george.cenan@gmail.com

SEF PROIECT
 arh. George CENAN

PROIECTAT
 arh. stng. Andreea PUȘCAȘ




TITLU PROIECT
 PRIMĂRIA MUNICIPIULUI CRAIOVA
 EFICIENTIZARE ENERGETICĂ MODERATĂ CORP C6

AMPLASAMENT
 str. Principalele Unirii, nr. 7, mun. Craiova, jud. Dolj

BENEFICIAR
 MUNICIPIUL CRAIOVA


REVIZA
 DATA 05.2026 | REVIZA R00 | ARHITECTURA A03

PLAN SITUAȚIE PROPUSĂ | SCALA 1:500

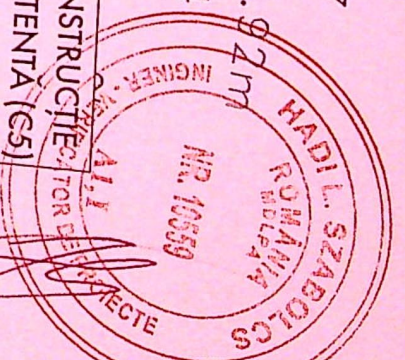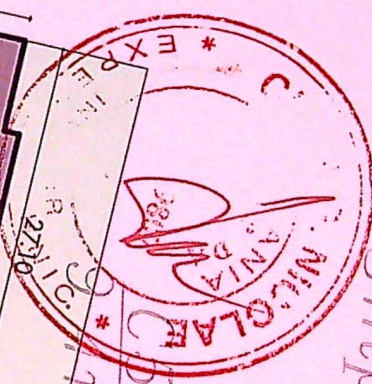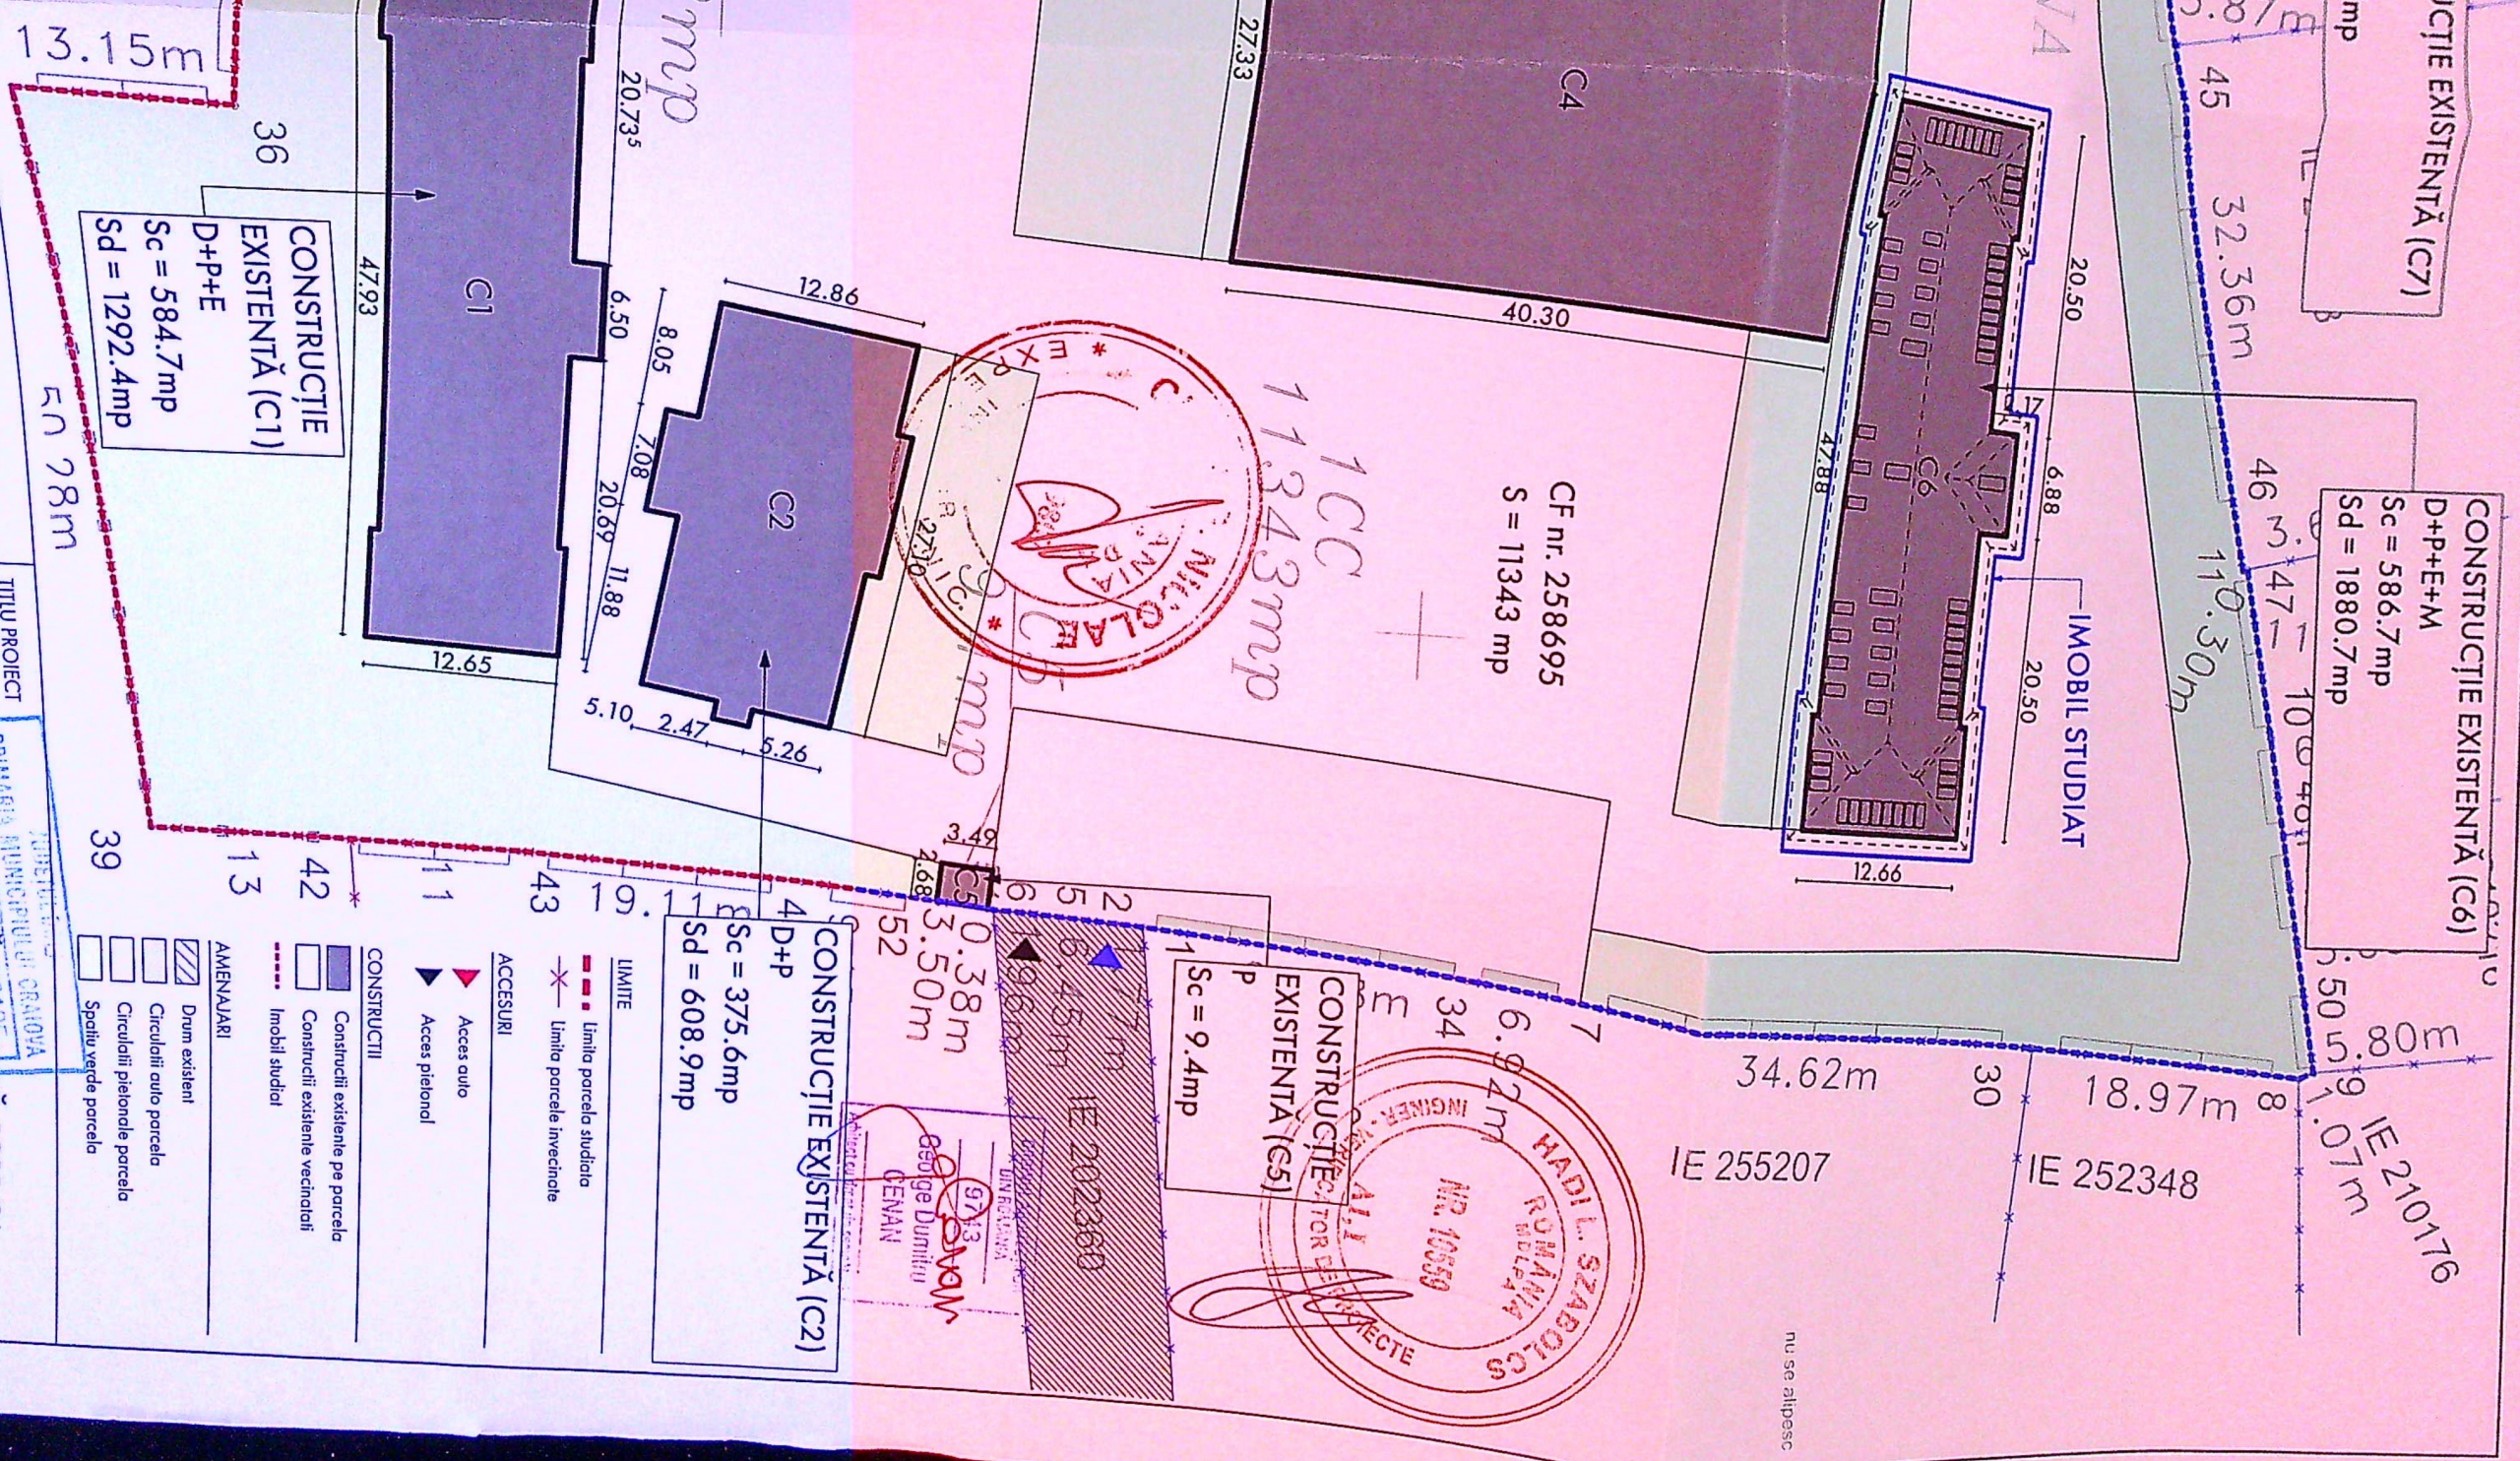


nu se alipesc

EXISTENT

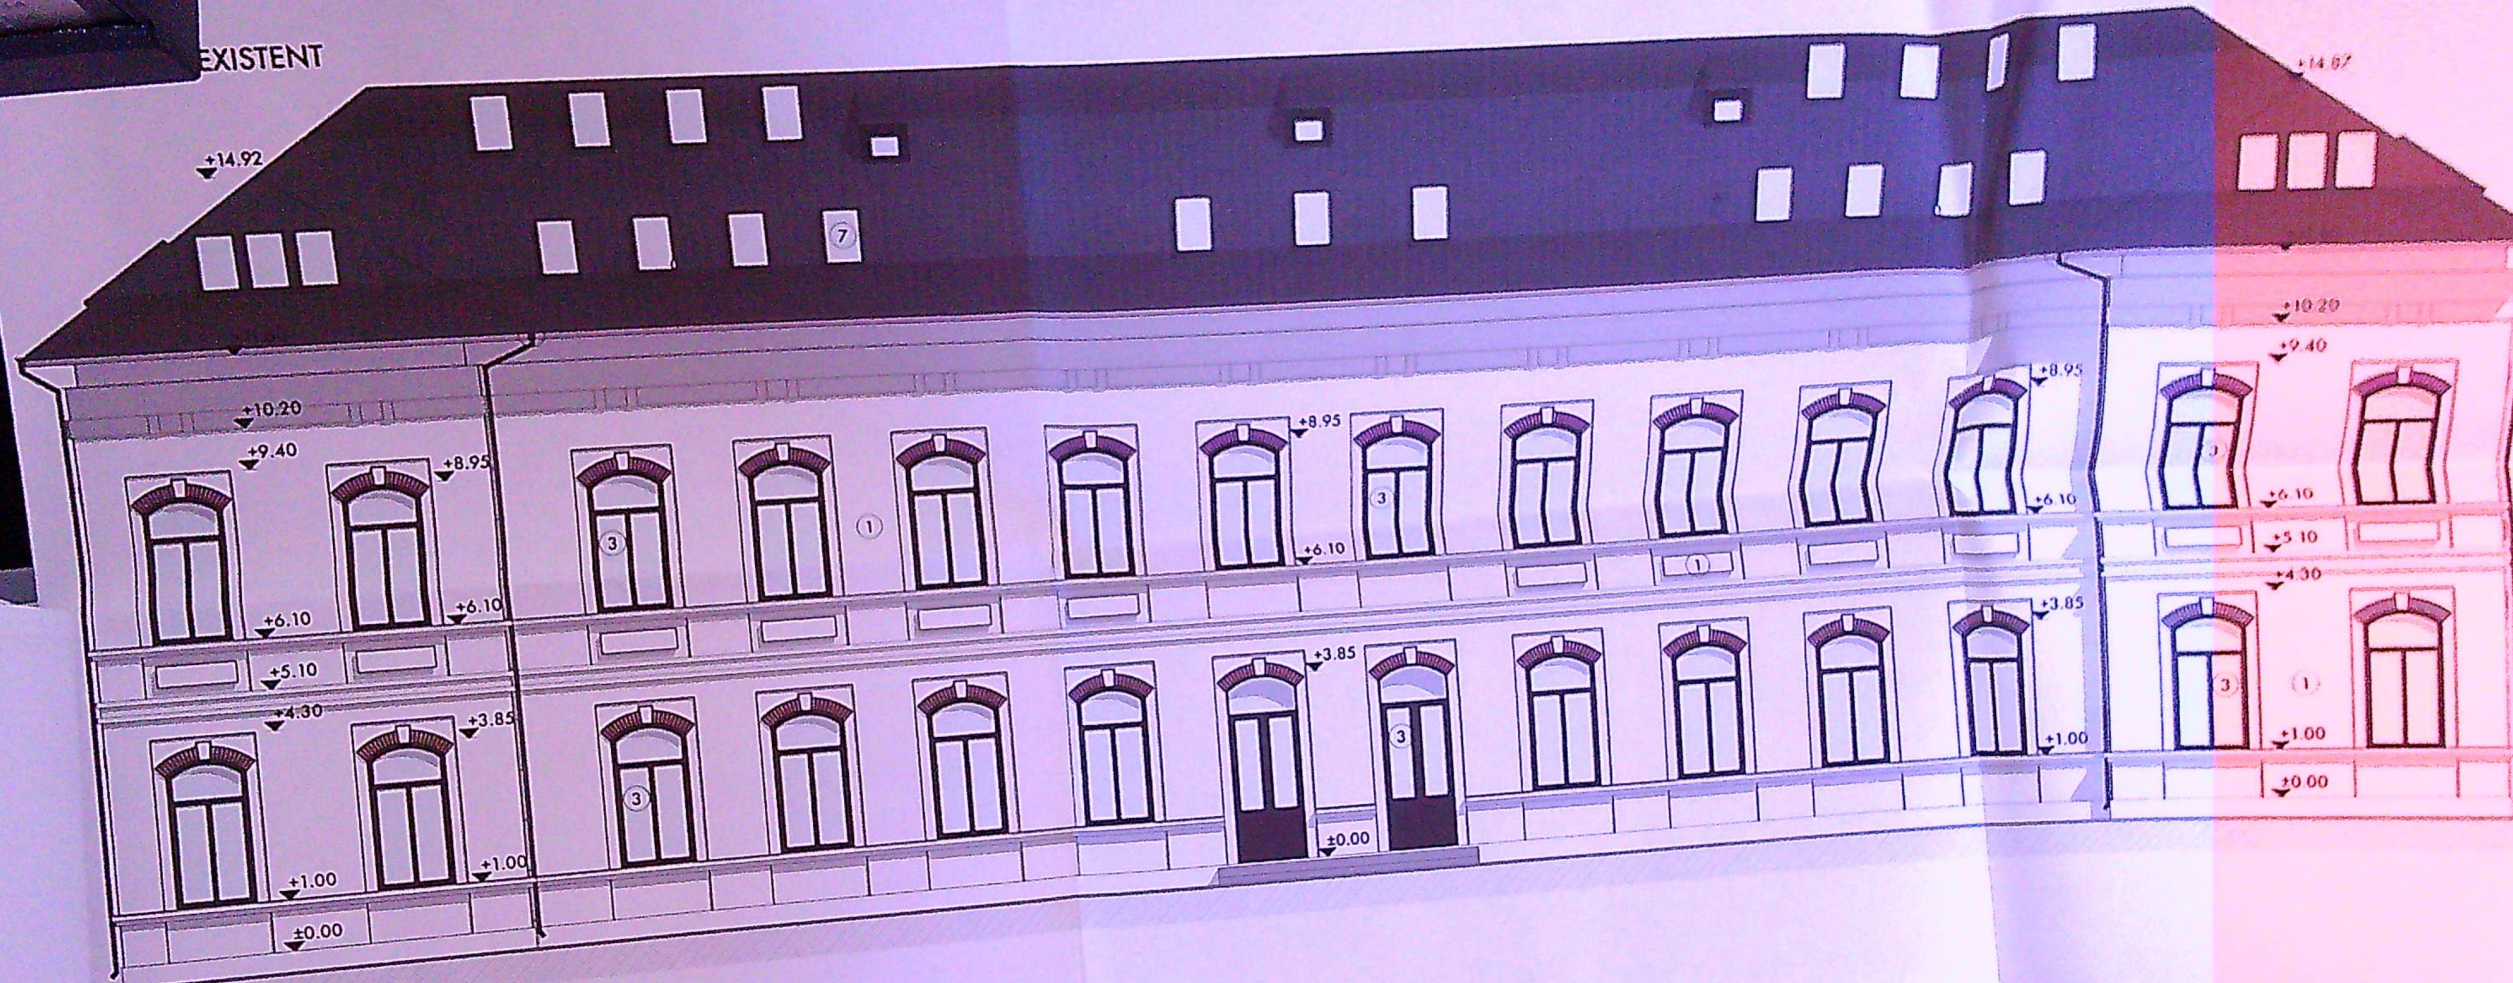

FATADA SUD PROPUS

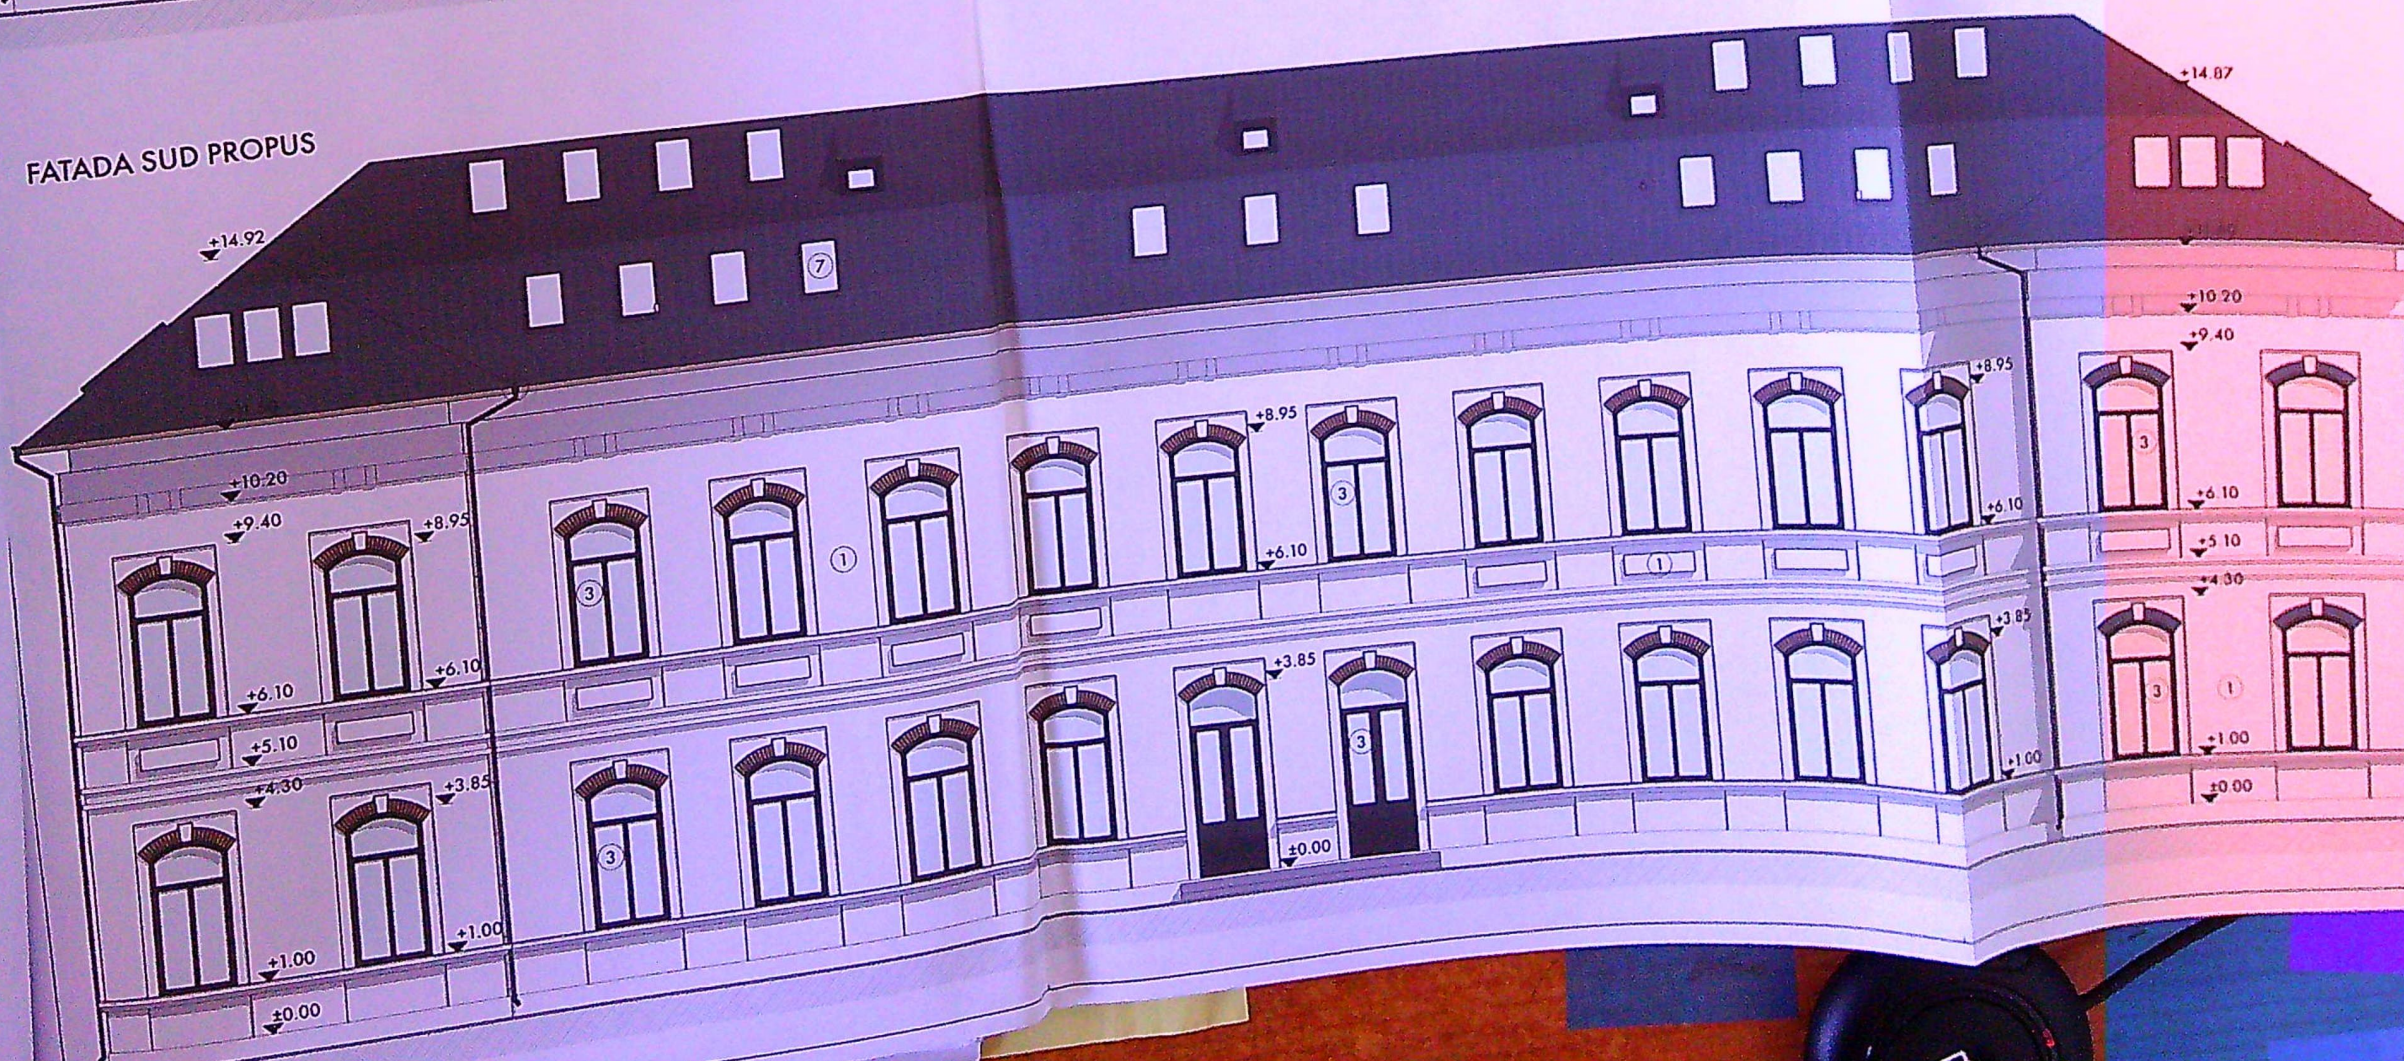

- LEGENDA PROIECT

581 26
jfy

[Signature]

PROIECTANT GENERAL / ARHITECTURA
CENAN -architecture


ȘEF PROIECT
dr. George CENAN
PROIECTANT
dr. ing. Andrei RUSCĂ

BENEFICIAR
MUNICIPIUL CRAIOVA

TITLU PROIECT
EFICIENTIZARE ENERGETICĂ
MODERATĂ CORP C6


AMPLASAMENT
str. Principala Unii, nr. 7, mun. Craiova, jud. Dolj

GC_110 DTAC 05.2026
R00 A12 1:100
FATADA SUD EXISTENT SI
PROPUS

 

FATADA VEST EXISTENT


+16.45

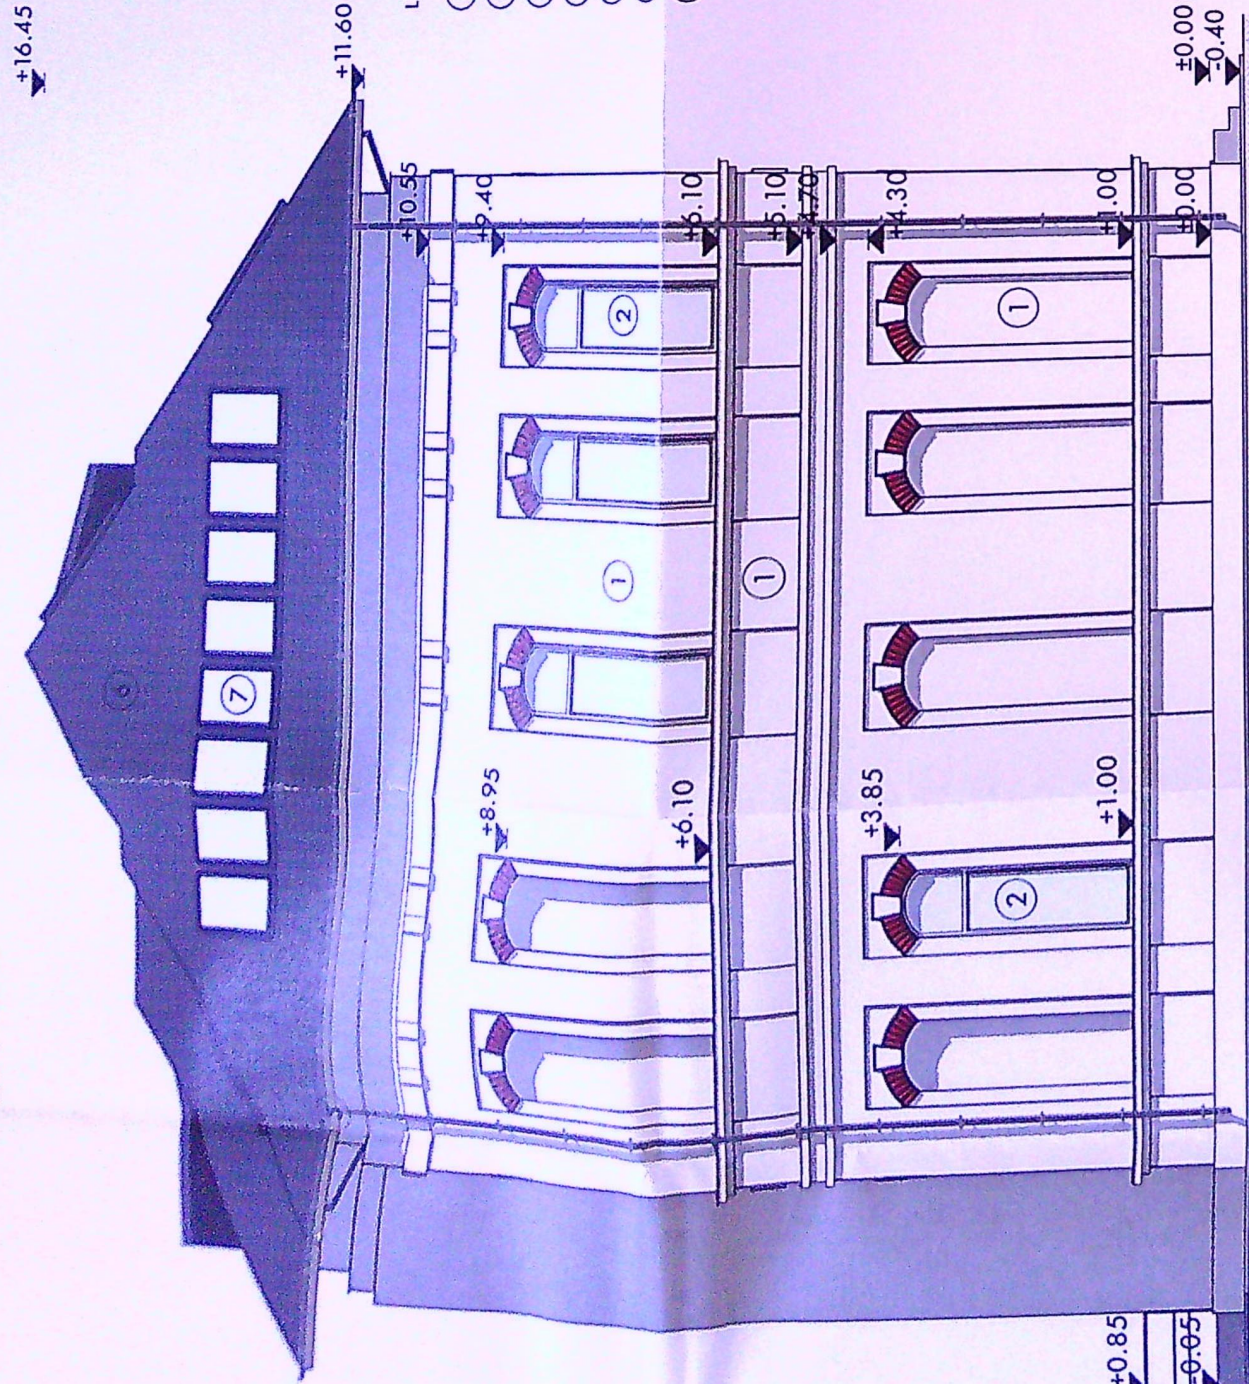

LEGENDA FINISAJE


- ① Tencuiala decorativa alb RAL 9003
- ② Tamplarie de culoare alba cu ferestra din sticla transparenta
- ③ Tamplarie de culoare maro cu ferestra din sticla transparenta
- ④ Balustrada metalica neagra
- ⑤ Jgheab/burlan metalic
- ⑥ Tigla ceramica gri
- ⑦ Tamplarie de culoare gri cu ferestra din sticla transparenta

+0.85
+0.05

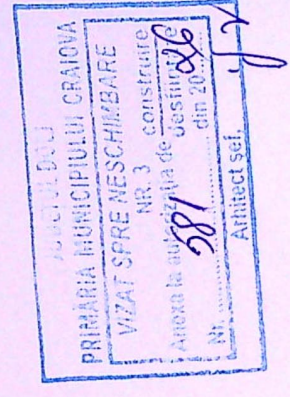

FATADA VEST PROPUS

+16.45

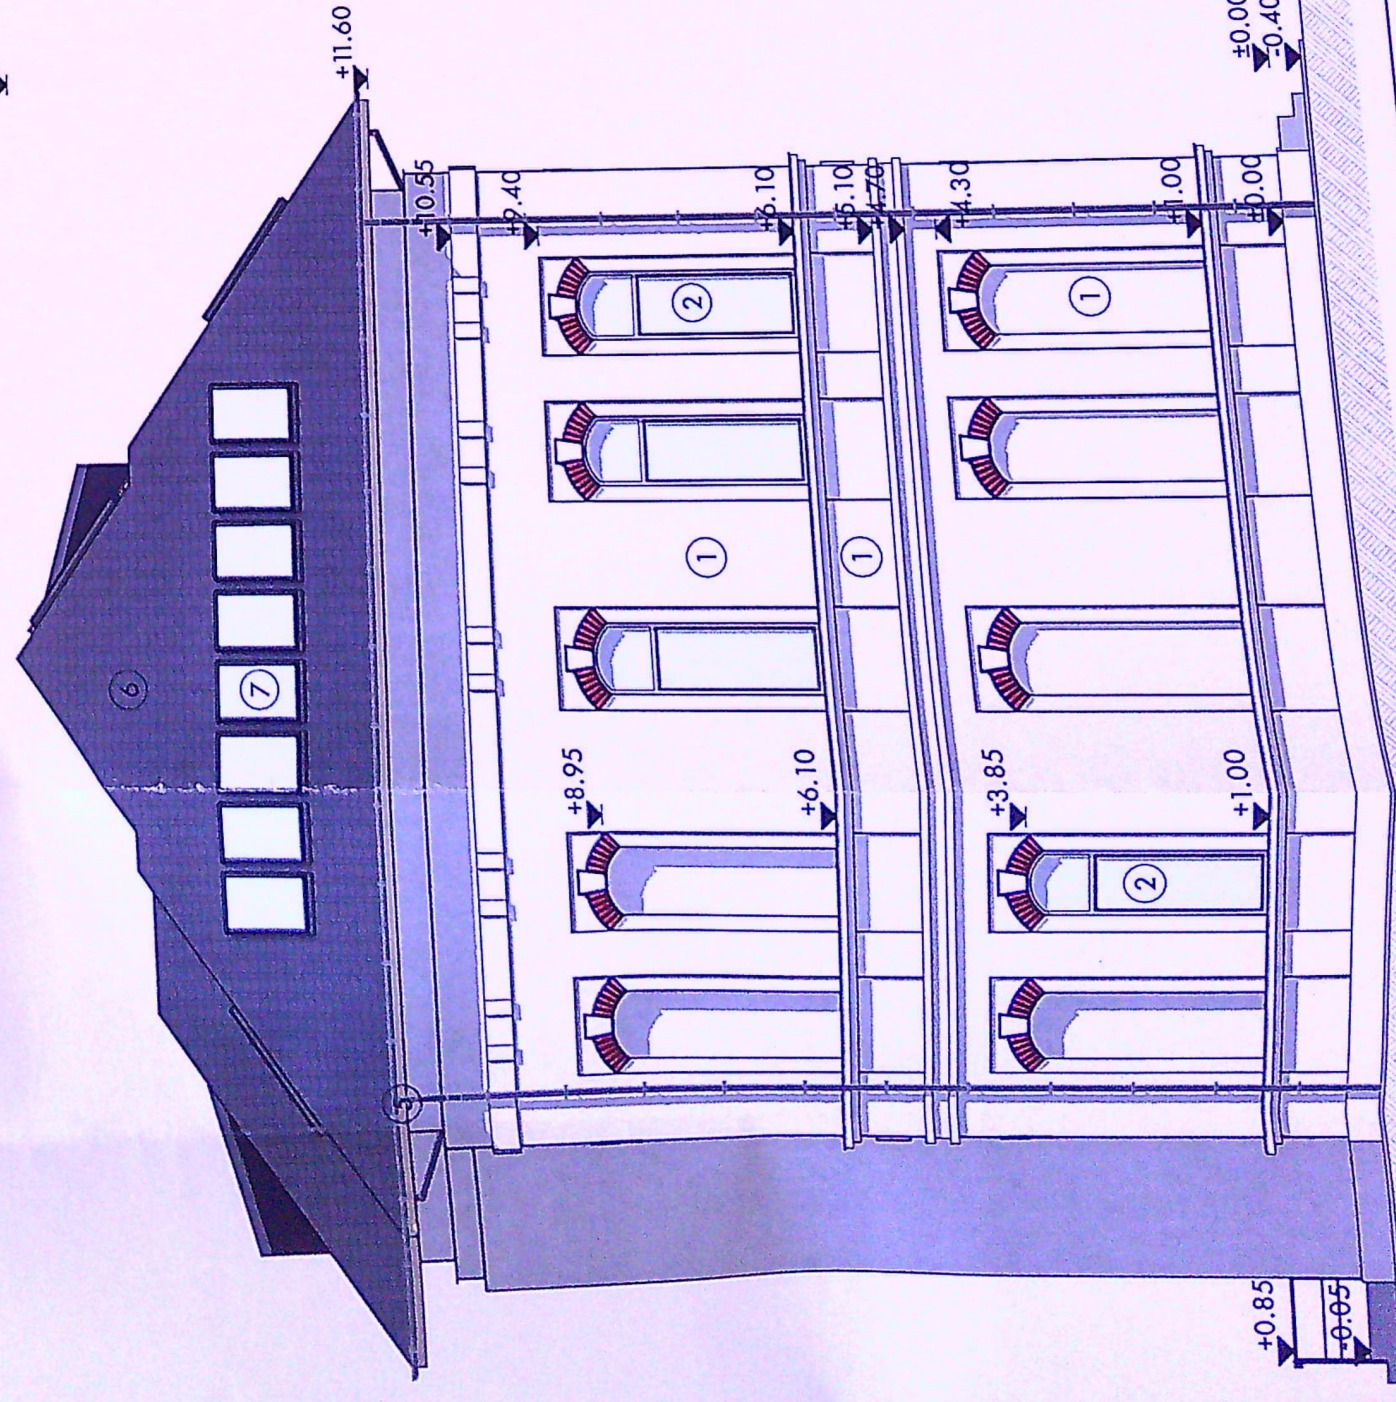

+0.85
+0.05

PROIECTANT GENERAL / ARHITECTURA

CENAN + architecture

GCARCA LITECTURE s.r.l. | CUI: 40537500 | Cluj-Napoca, str. C. Baneasa, 25
+40.744.70.90.80 | george.cenan@gcara.com

SEF PROIECT
arh. George CENAN
PROIECTAT
arh. stag. Andreea PUȘCAȘ

BENEFICIAR
MUNICIPIUL CRAIOVA

TITLU PROIECT
EFICIENTIZARE ENERGETICĂ
MODERATĂ CORP C6

AMPLASAMENT
str. Principatele Unite, nr. 7, mun. Craiova, jud. Dolj

NUMAR PROIECT	FAZA	DATA
GC_110	DTAC	05.2026
REVIZA	NR.FIANSA	SCARA
R00	A11	1:100
	ID.FIANSA	

FATADA VEST EXISTENT SI
PROPUS

