


Scara 1 : 1000

Județul : DOLJ
Teritoriul administrativ : CRAIOVA
Cod SIRUTA :
Adresa :
Bd. George Enescu nr. 79
Nr. cadastral al bunului imobil :


Numele și prenumele proprietarului :
Primăria Municipiului Craiova
Adresa : Str. A. I. Cuza nr. 7
Beneficiar al dreptului de folosință gratuită :
Mitropolia Olteniei - Arhiepiscopia Craiovei
Adresa : Str. Mitropolit Firilian nr. 3
Localitatea : CRAIOVA
Județul : DOLJ

LEGENDA:
 Limita de proprietate - S = 17701,00 m²
 Nr. Cad. 19692;
 Limita de proprietate studiată - S = 30,00 m²
 NORBERT ESTATE SRL
 IMOBIL P - propus spre modernizare;
 Sc = 30,00 m²; Scd = 30,00 m²;
 P.O.T. propus = 100,00%;
 C.U.T. propus = 1,00;
 Spații comerciale vecine - existențe pe teren;

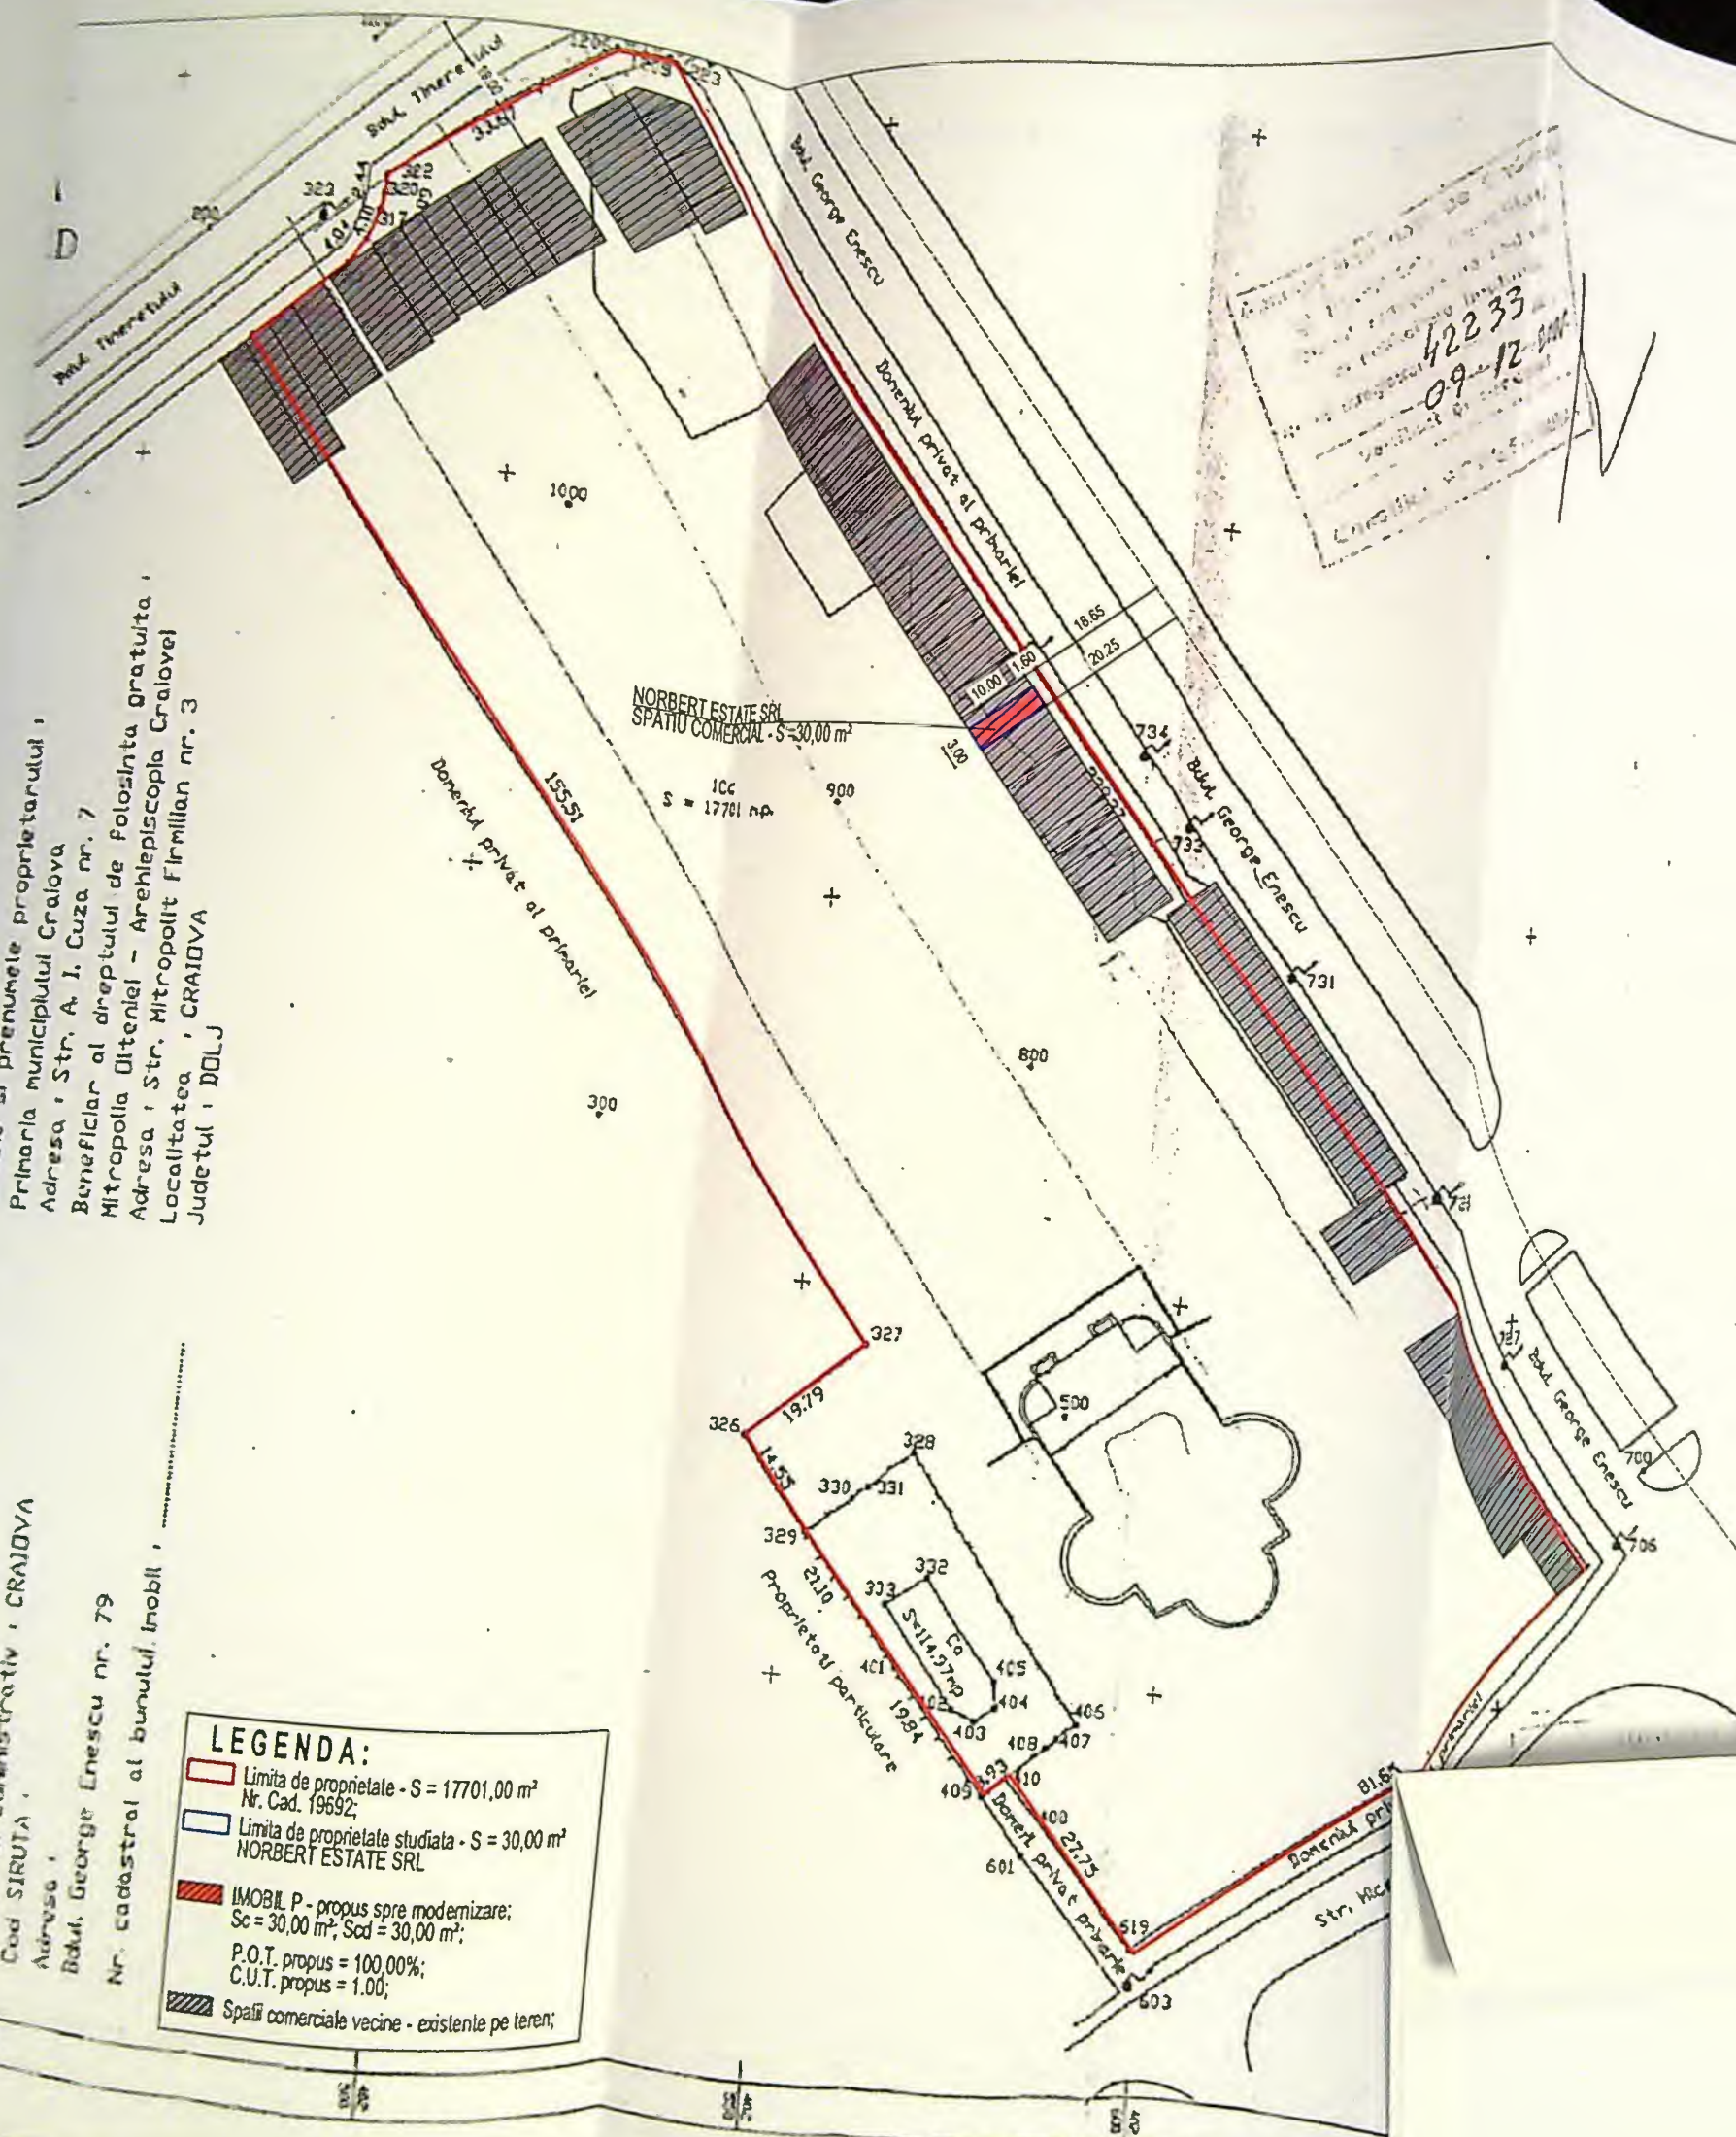



42233
09-12-2002

OFICIUL DE CADASTRU SI PUBLICITATE IMOBILIARA


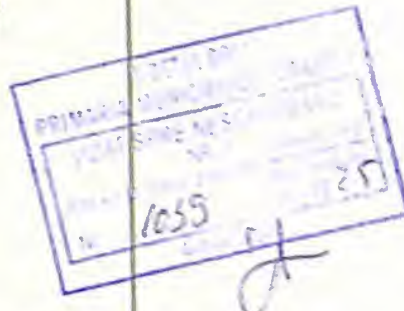


JUDEȚUL DOLJ
PRIMĂRIA MUNICIPIULUI CRAIOVA
VIZAT SPRE NESCHIMBARE
Acesta la subședința de construcții
Nr. 175 din 2002
Arhitect: ref.

STERED 70
= 17700.78 m.p.
Executantului : Ing. NICOLAE MARIAN

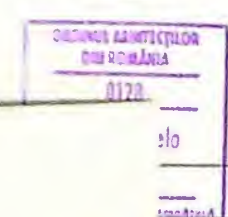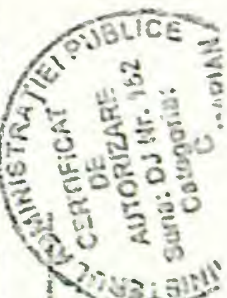

PROIECT NR:
197/2025
FAZA:
D.T.A.C
PLANSĂ NR:
A01

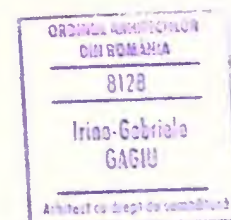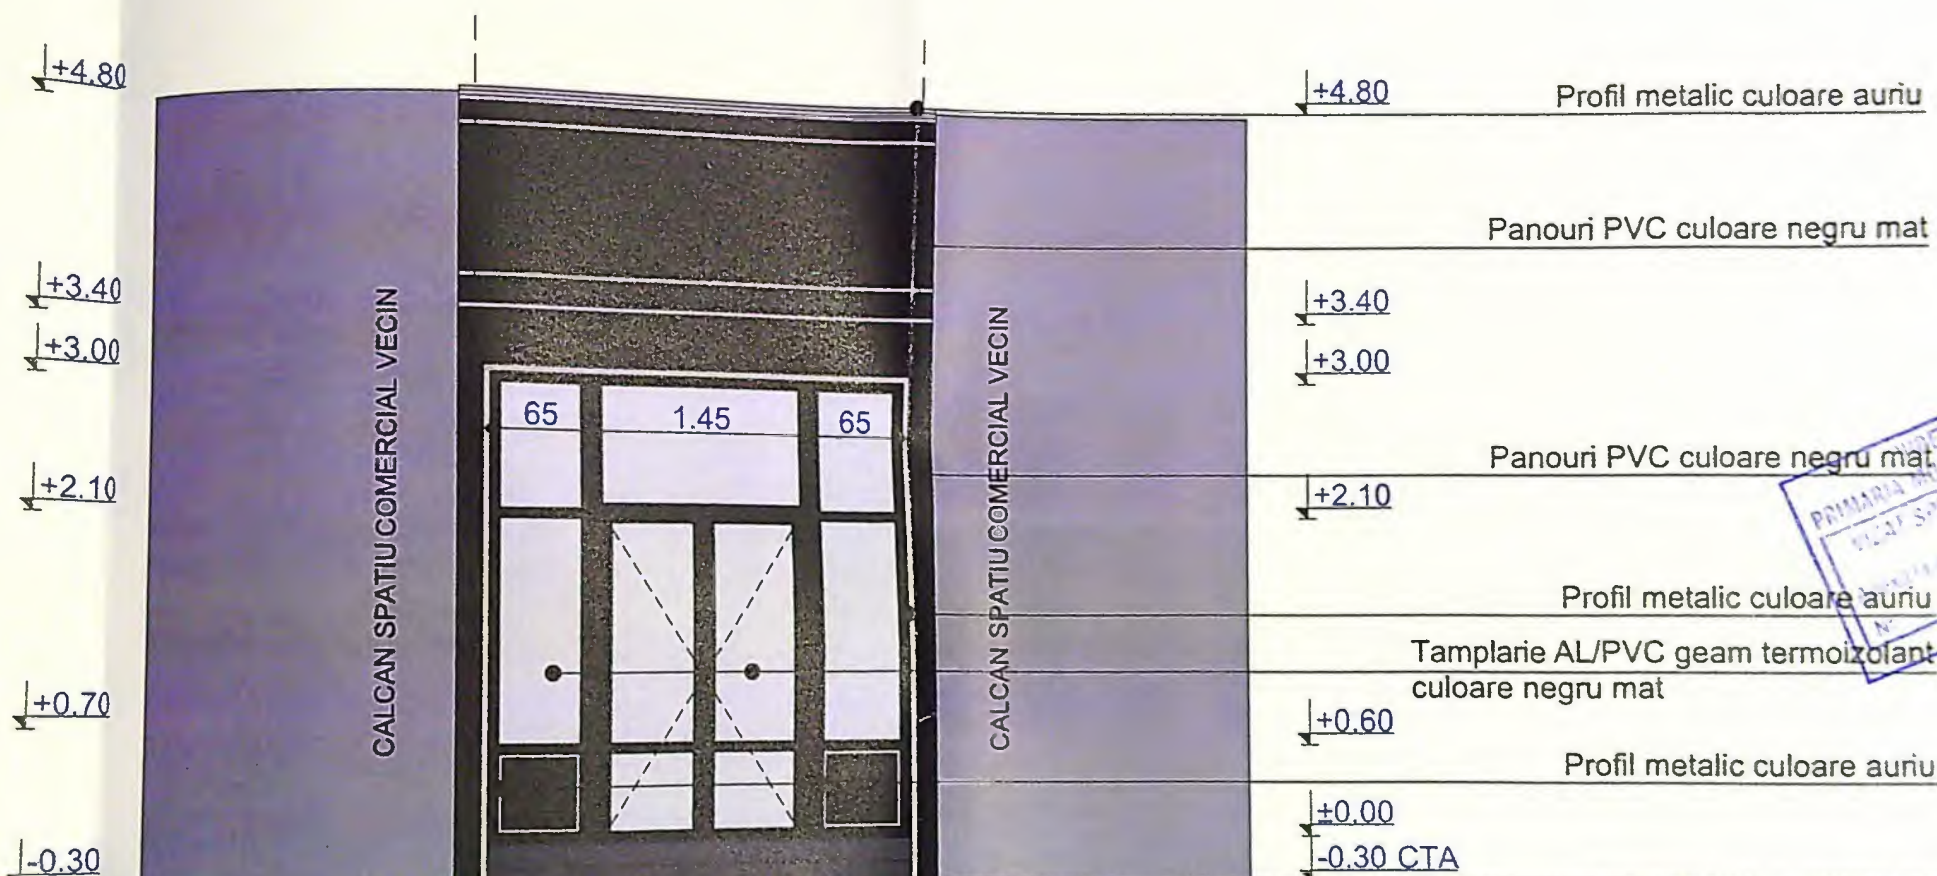

PROIECT NR:	197 / 2025
FAZA:	D.T.A.C.
PLANSA NR:	Planșa nr. A.04