







LEGENDA AMENAJARI PROPUSE IN INCINTA:

	SPATII VERZI PROPUSE IN INCINTA S = 495.60 mp
	CIRCULATII PIETONALE PROPUSE INCINTA S = 43.50 mp
	CIRCULATII AUTO PROPUSE INCINTA S = 37.50 mp
	PLATFORMA DEPOZITARE SELECTIVADESEURI S = 4.00 mp

**DECLARAȚIE NOTARIALĂ DE ACORD PENTRU DEMOLARE
LA MAI PUȚIN DE 60 CM, SEMNATĂ DE ACTUALII
PROPRIETARI DE LA NORD: COMĂNESCU ALEXANDRU CRISTIAN
ȘI COMĂNESCU MARIA-CRISTINA**

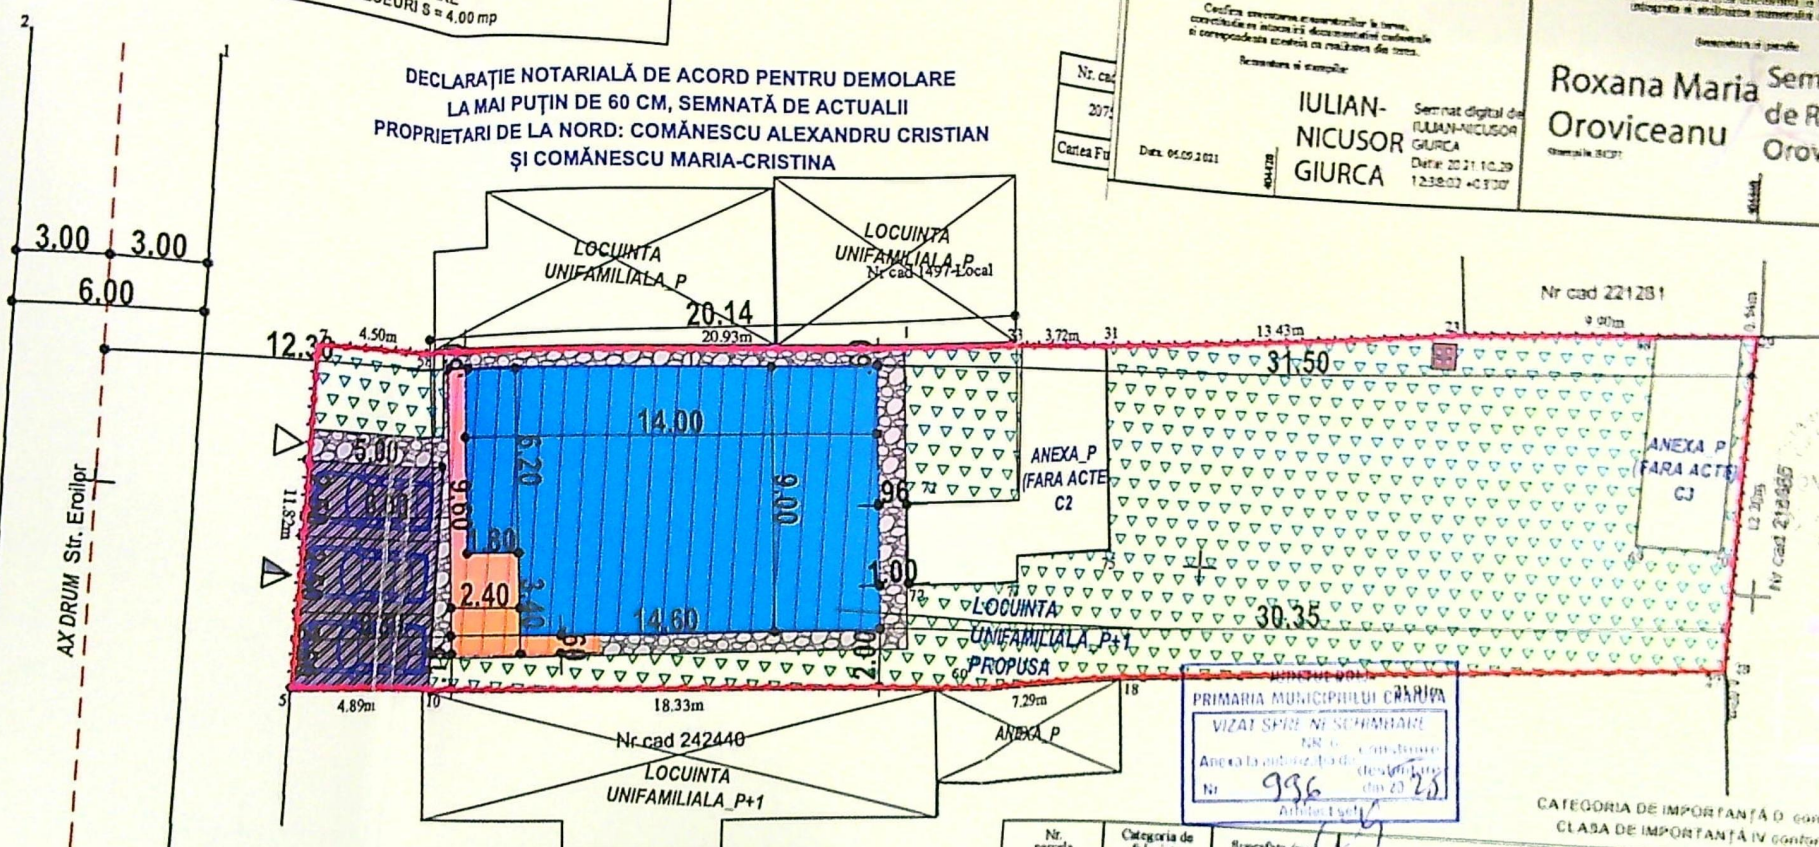





INDICATORI TERITORIALI - CONSTRUIRE

S TEREN = 636 mp
SC TOTAL existent rezultat in urma desfiintarii corpului C1
(SC C2 + SC C3) = 63.99 mp
SD TOTAL existent rezultat in urma desfiintarii corpului C1
(SC C2 + SC C3) = 63.00 mp
P.O.T. existent rezultat in urma desfiintarii corpului C1
(SC C2 + SC C3) = 9.90%
C.U.T. existent rezultat in urma desfiintarii corpului C1
(SC C2 + SC C3) = 0.099

SC LOCUINTA P+1E PROPUSA PENTRU CONSTRUIRE (CU CONSOLA) = 134.40 mp
SC CONSOLA = 13.43 mp

SD LOCUINTA P+1E PROPUSA PENTRU CONSTRUIRE = 268.80 mp


SC TOTAL rezultat = 197.40 mp
SD TOTAL rezultat = 331.80 mp
P.O.T. propus = 31.03%
C.U.T. propus = 0.52

LEGENDA:


- ACCES AUTO EXISTENT
- ACCES PIETONAL EXISTENT
- LIMITA DE PROPRIETATE (IMPREJUMUIRE EXISTENTA)
- AX STRAZII
- LOCUINTA UNIFAMILIALA P+1E PROPUSA
- CONSOLA LOCUINTA PROPUSA
- CONSTRUCTII INVECINATE EXISTENTE
- PARCAJ PROPUS IN INCINTA (3 LOCURI)
- CORPURI C2 SI C3 ANEXE EXISTENTE IN INCINTA (FARA ACTE) - NU FAC OBIECTUL PROIECTULUI SE PASTREAZA

Nr. parcela	Categoria de folosinta	Suprafata (mp)	Destinatie
Total		636	

Cod constr.	Destinatie	Suprafata construita la sol (mp)	Destinatie
TOTAL		198	

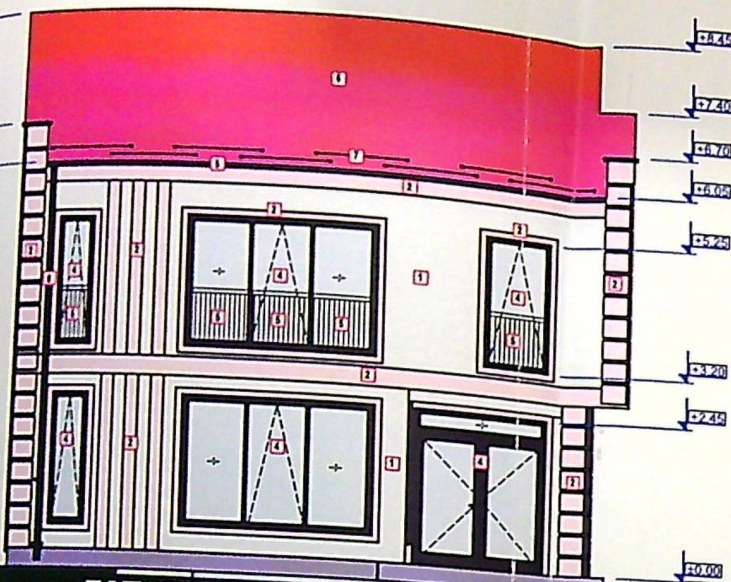


FATADA PRINCIPALA - VEST

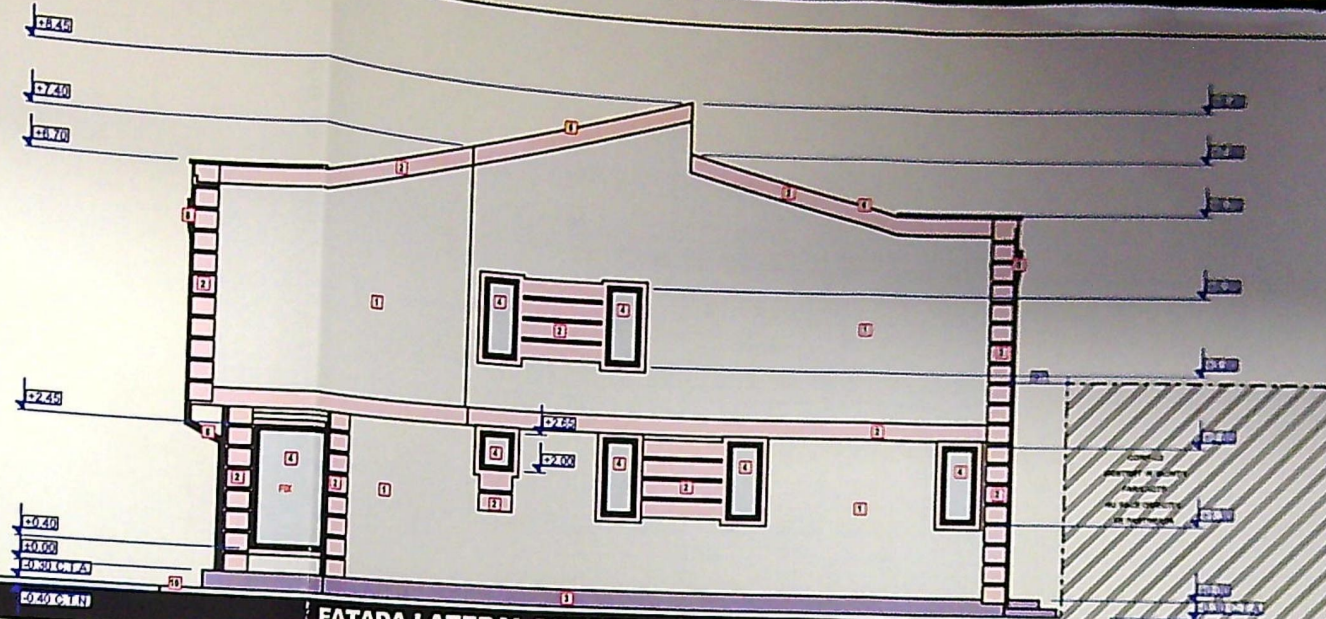

FATADA LATERAL DREAPTA - NORD



FATADA SECUNDARA - EST

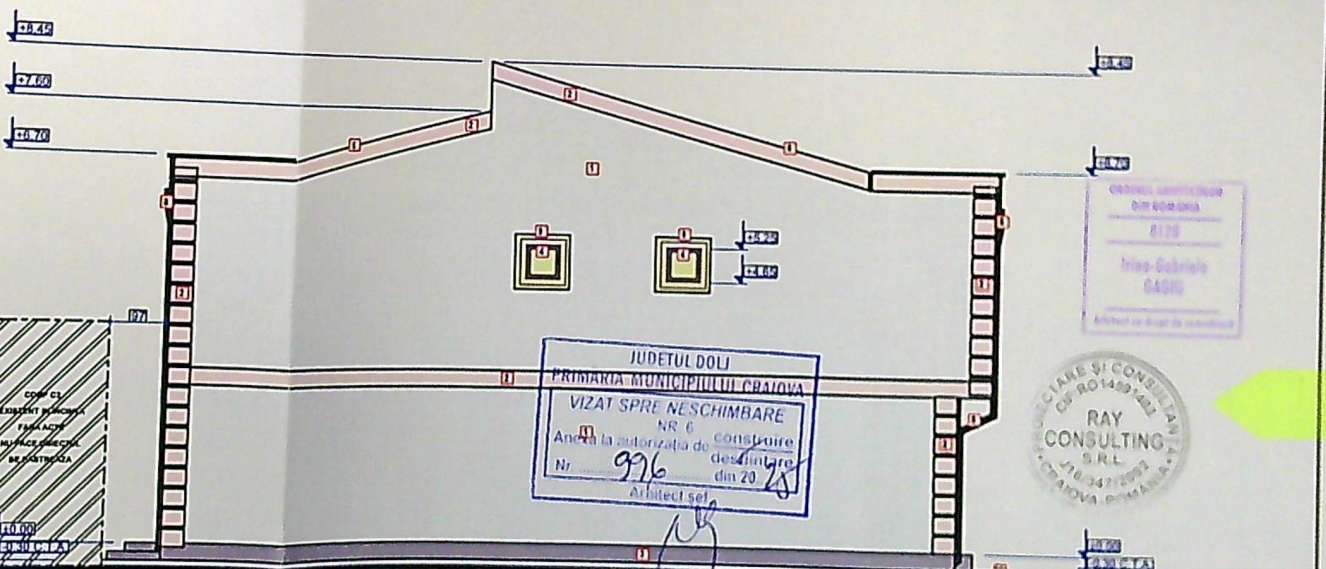

FATADA LATERAL STANGA - NORD

LEGENDĂ FINISAJE EXTERIOARE PROPUSE:

- 1 TENCUALĂ DECORATIVĂ PENTRU EXTERIOR, CULOARE ALBĂ
- 2 TENCUALĂ DECORATIVĂ PENTRU EXTERIOR, CULOARE BEJ DESCHIS
- 3 TENCUALĂ DECORATIVĂ MOZAICATĂ PENTRU SOCLU, CULOARE GRI ÎNCHIS
- 4 TÂMLĂRIE PVC CU GEAM TERMOIZOLATOR TRIPLU STRATIFICAT, CULOARE GRI ANTRACIT
- 5 BLUSTRADĂ METALICĂ INTERIOARĂ CU HP MINIM = 0,90 M
- 6 ÎNVELITOARE DIN ȚIGLĂ CERAMICĂ
- 7 PARĂZĂPEZI (OPRITORI DE ZĂPADĂ)
- 8 BULANE/GEABURI METALICE RECTANGULARE GRI ANTRACIT
- 9 PANOU POLICARBONAT PROPUS PENTRU OBTURAREA VEDERII DIRECTE
- 10 TROTUAR PERIMETRAL DE GĂRDĂ

CATEGORIA DE IMPORTANȚĂ "D"
CLASA DE IMPORTANȚĂ IV

COTA TERENULUI AMENAJAT = - 0.30
COTA TERENULUI NATURAL = - 0.40

NOTĂ:
Toate înălțimile de parapet ale ferestrelor (Hp) sunt date de nivelul finisajului.
Înălțimile ușilor sunt date de la nivelul finisajului.

LEGEA nr. 350 din 6 Iunie 2001 Publicată în MONITORUL

OFICIAL nr. 373 din 10 Iulie 200 Anexa nr. 2:

Suprafața construită este suprafața construită la nivelul solului, cu excepția teraselor descoperite ale parterului care depășesc planul fațadei, a platformelor, scăriilor de acces.

Proiecția la sol a balcoanelor a căror cotă de nivel este sub 3,00 m de la nivelul solului amenajat și a logiilor închise ale etajelor se include în suprafața construită.

FATADE

scara 1:100

VERIFICATOR	NUME	CERINTA	REFERAT - Nr./DATA
EXPERT	NUME	CERINTA	EXPERTIZA - Nr./DATA

JUDETUL DOLJ
PRIMĂRIA MUNICIPIULUI CRAIOVA
VIZAT SPRE NESCIMBARE
NR. 6
Anexa la autorizația de construire
Nr. 996
Arhitect șef

RAY CONSULTING
S.R.L.
CRAIOVA - ROMANIA