


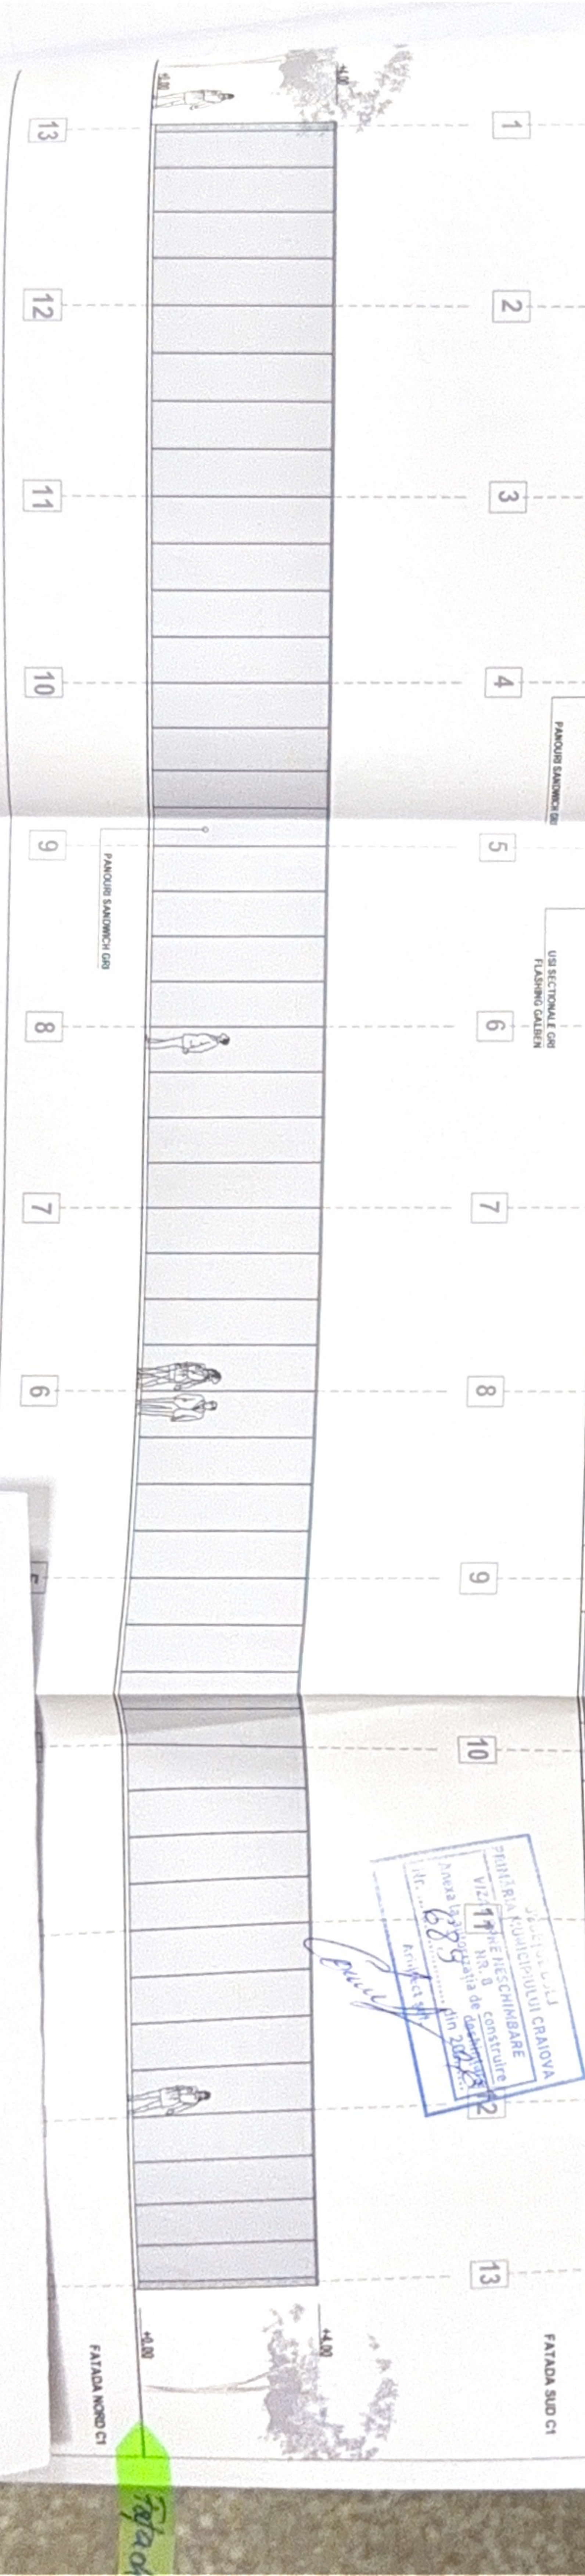
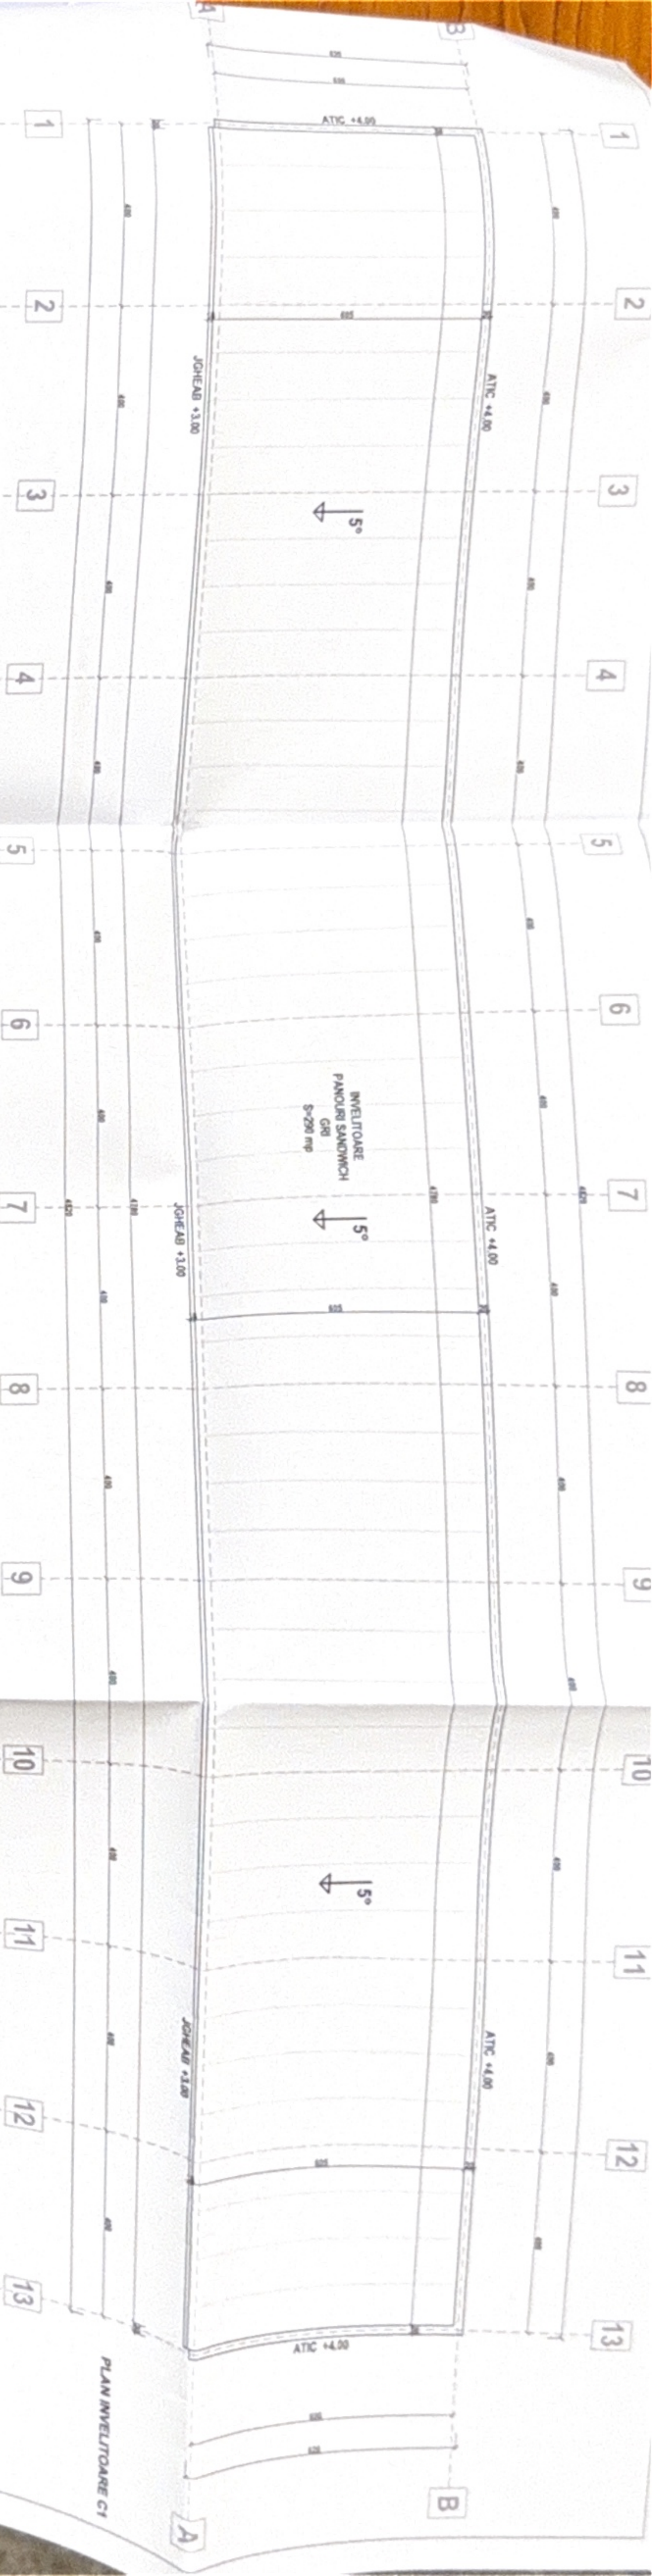


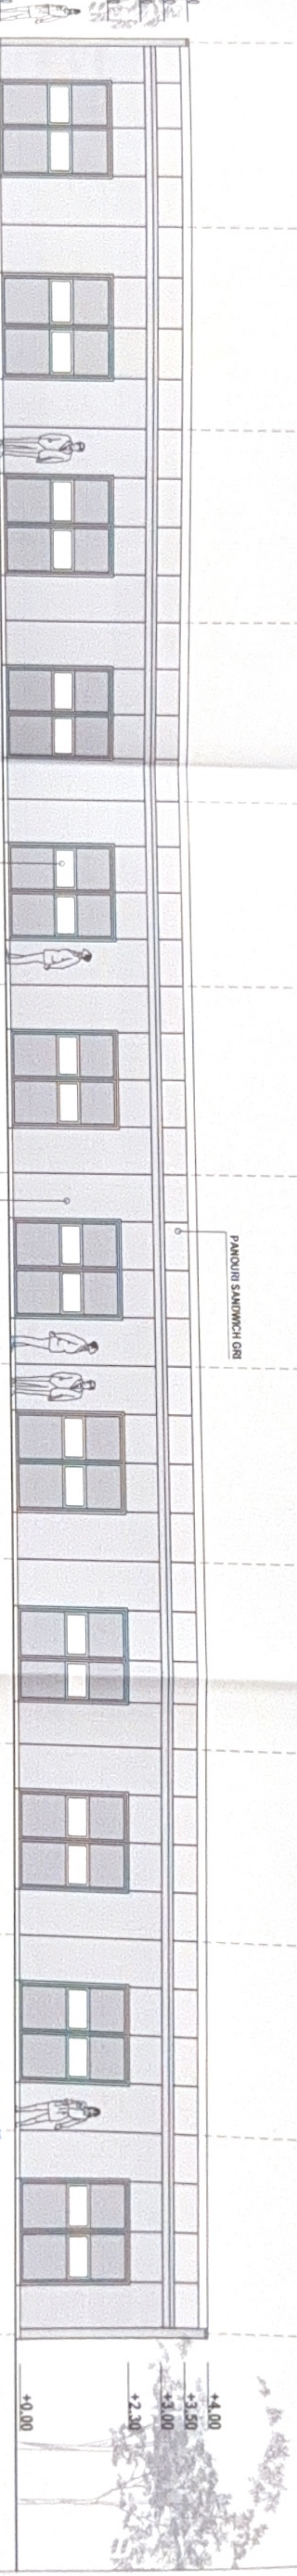


PROIECT DE CONSTRUCȚIE
PRIME ÎNȘURINĂȚARE
VIZ. 11 NR. 0
Anexa la proiect de construcție
din 2014
Proiectat
[Signature]

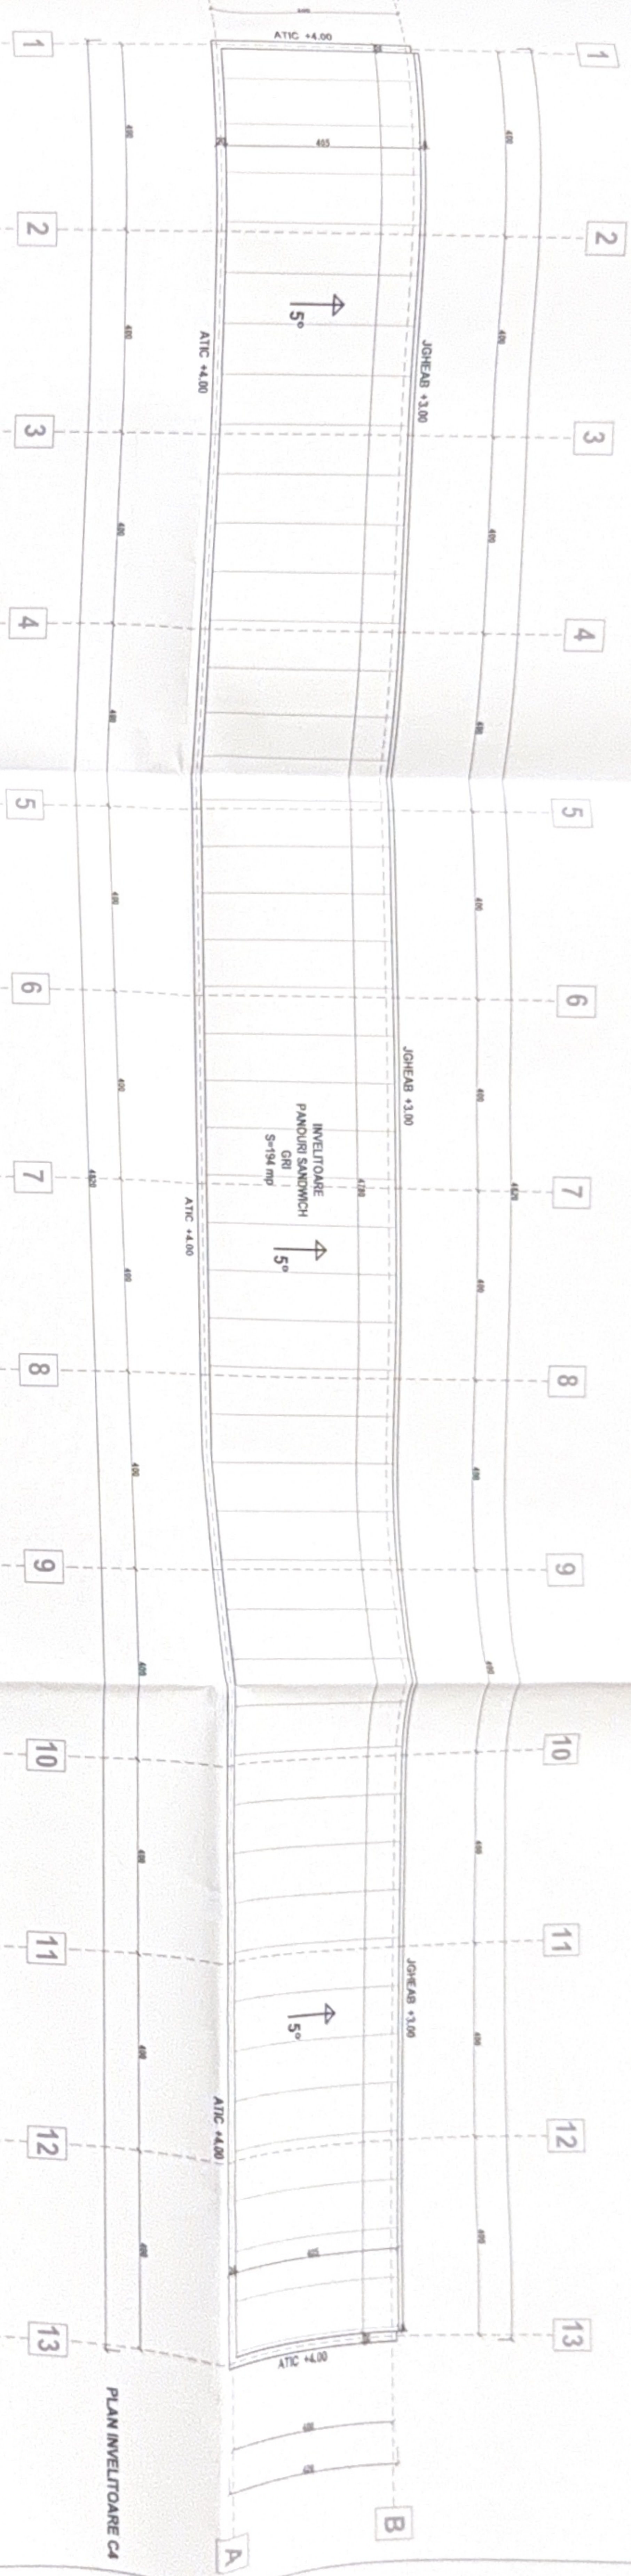

PRIMĂRIA MUNICIPIULUI CRAIOVA
VIZAT SPRE NESCHIMBARE
NR. 8 CONSTRUIT
Anexa la autorizația de construire
Nr. 689 din 20.05.2018
Arhitect șef

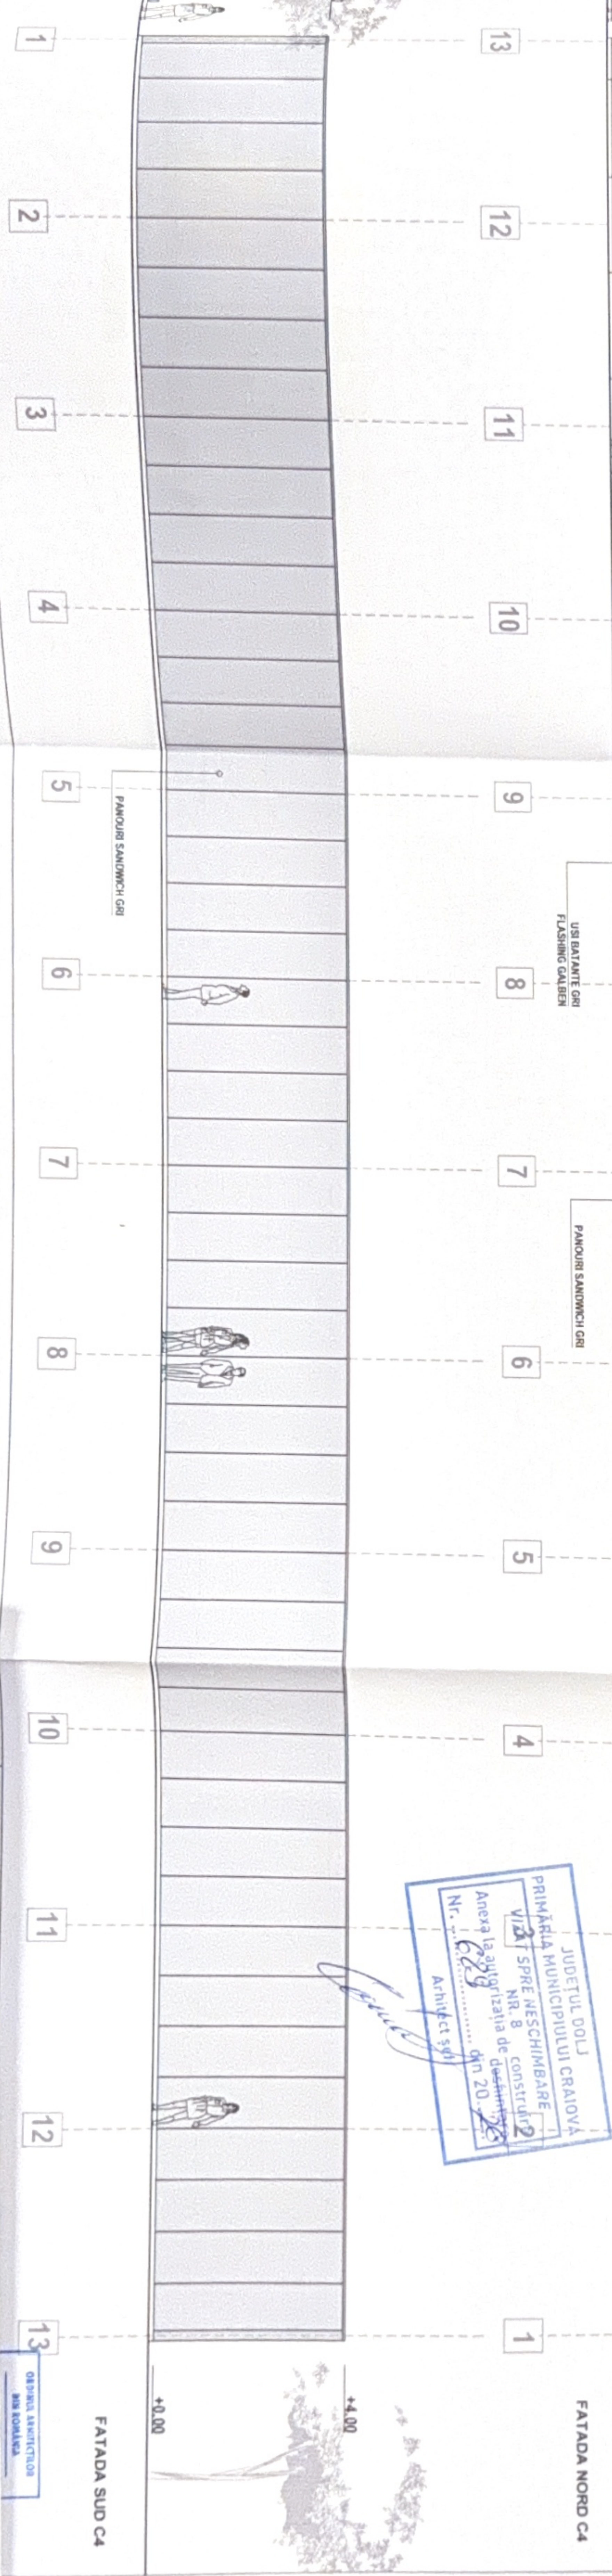

FATADA SUD C4
ORDINIA ARHITECTURILOR
NR. ROMANIA

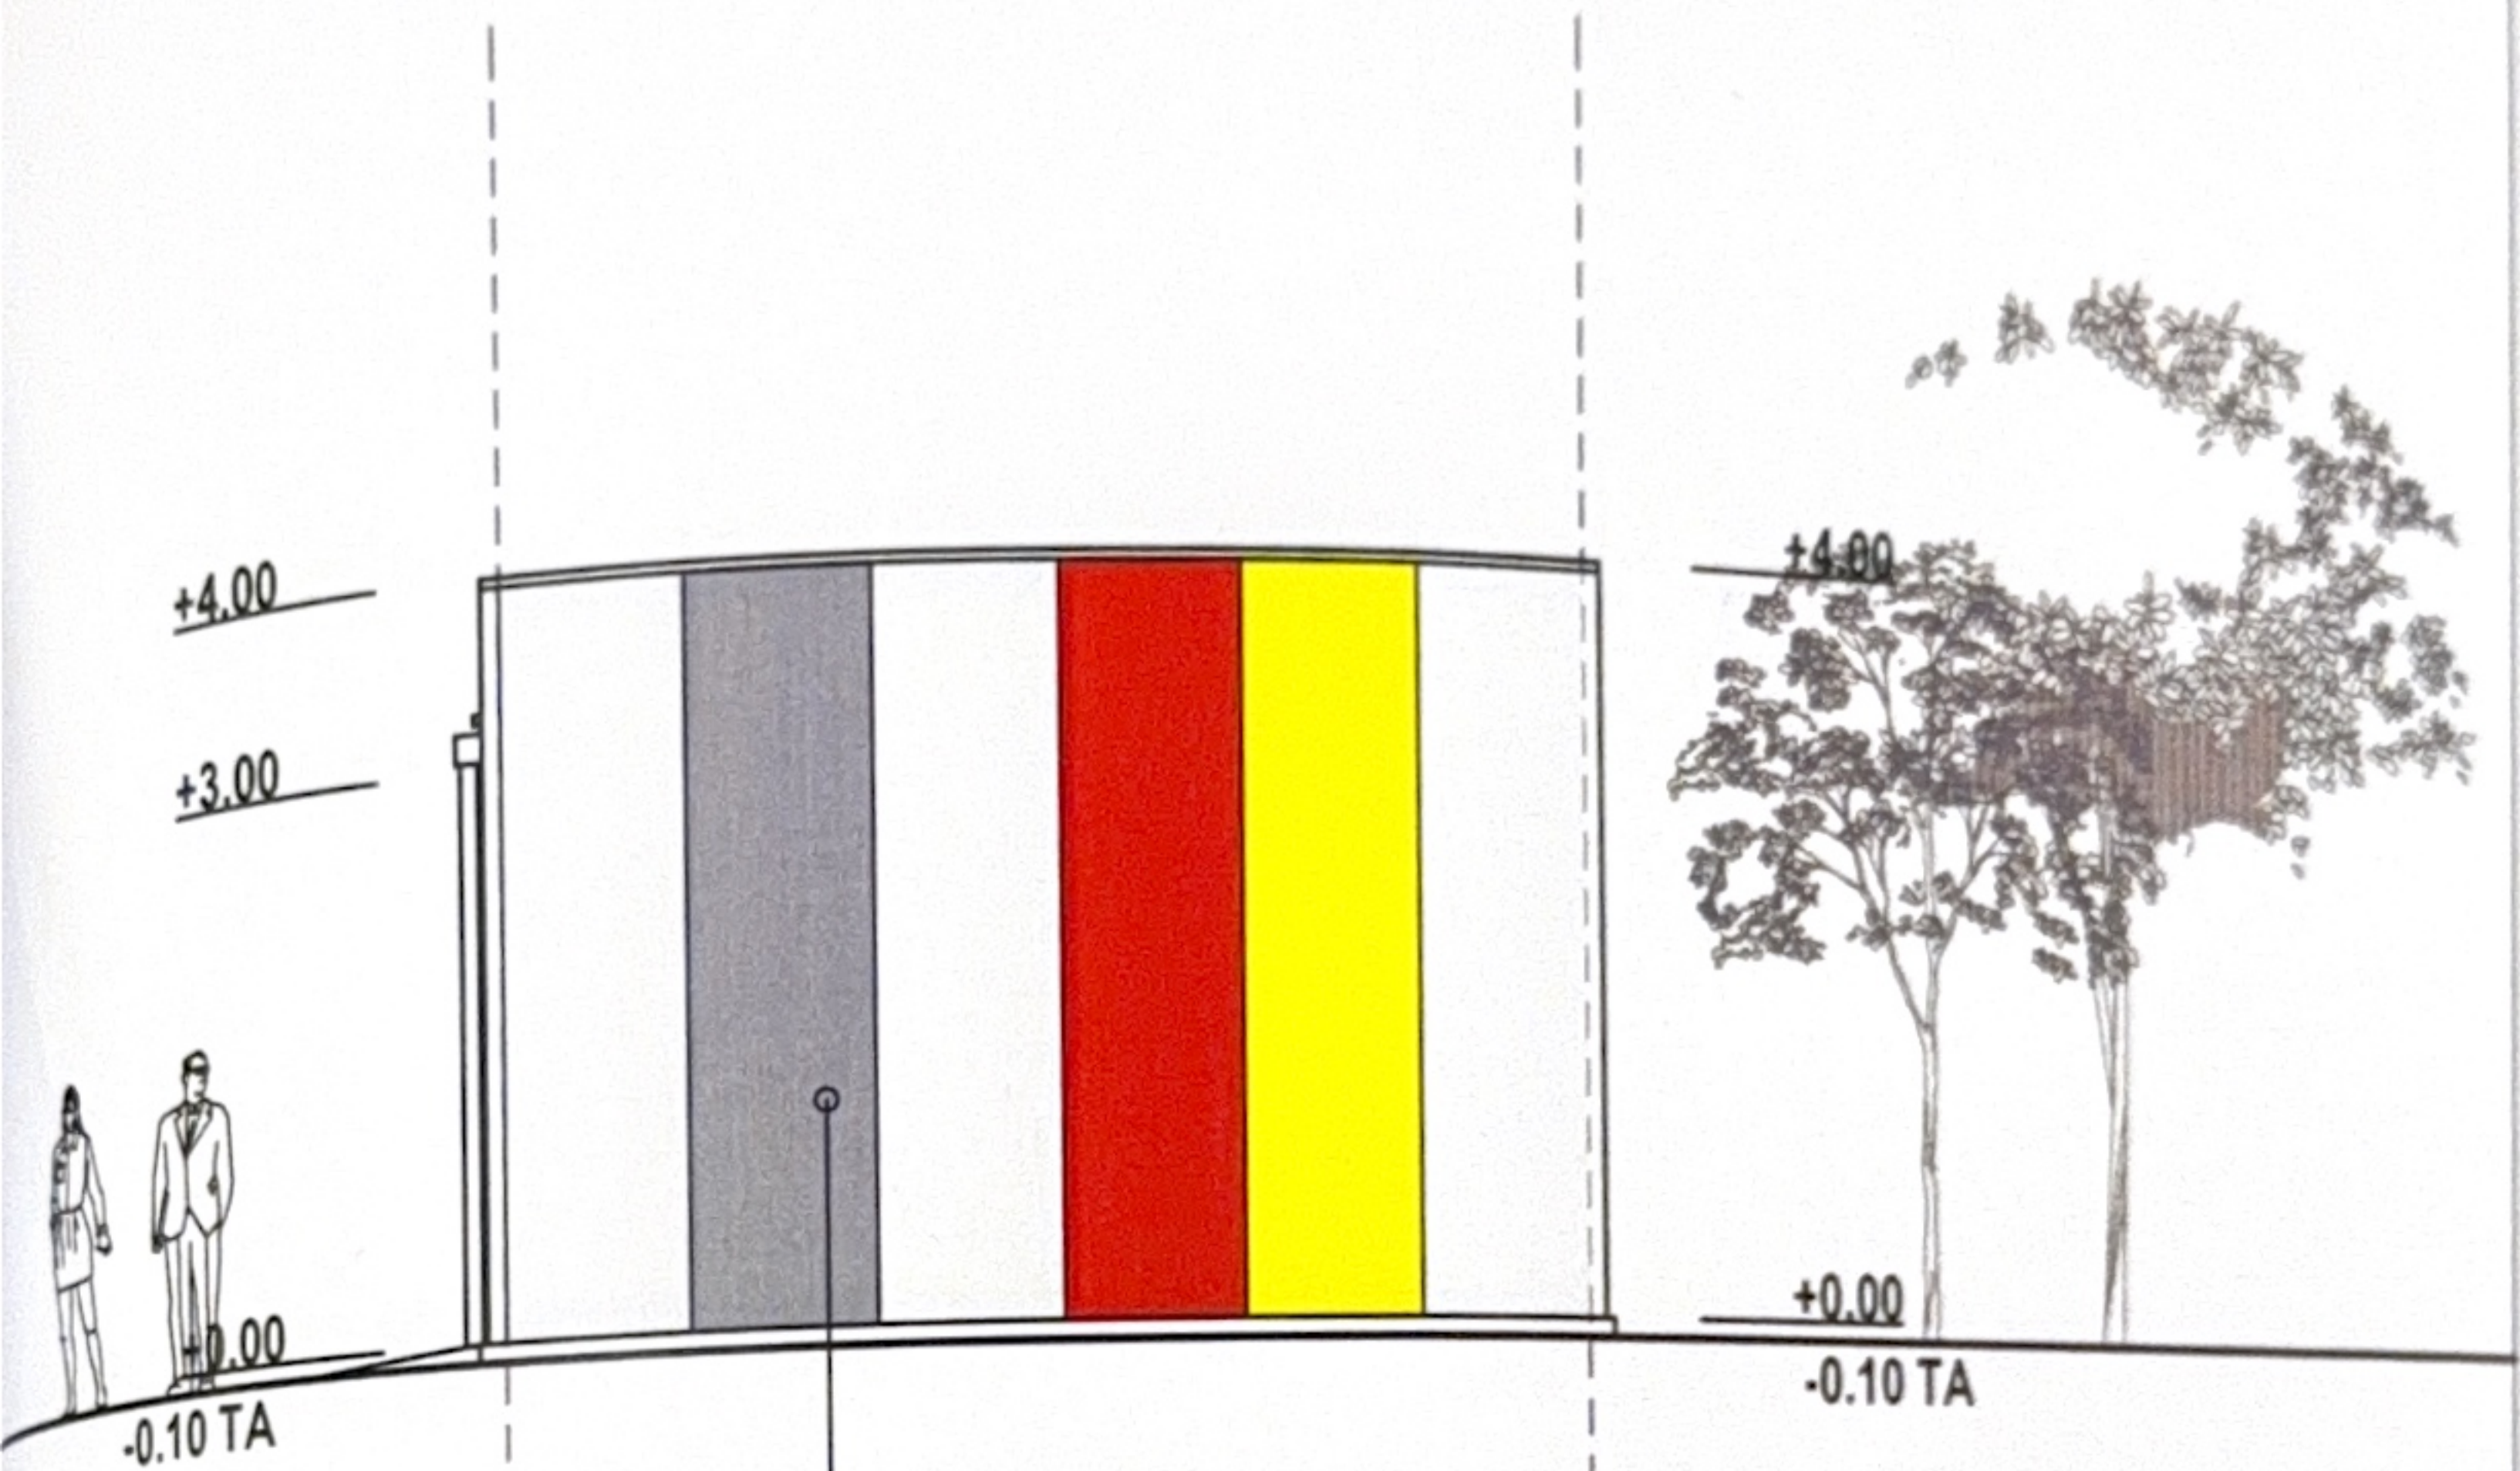


PANOURI SANDWICH
DIVERSE CULORI

A

B

FATADA VEST C1

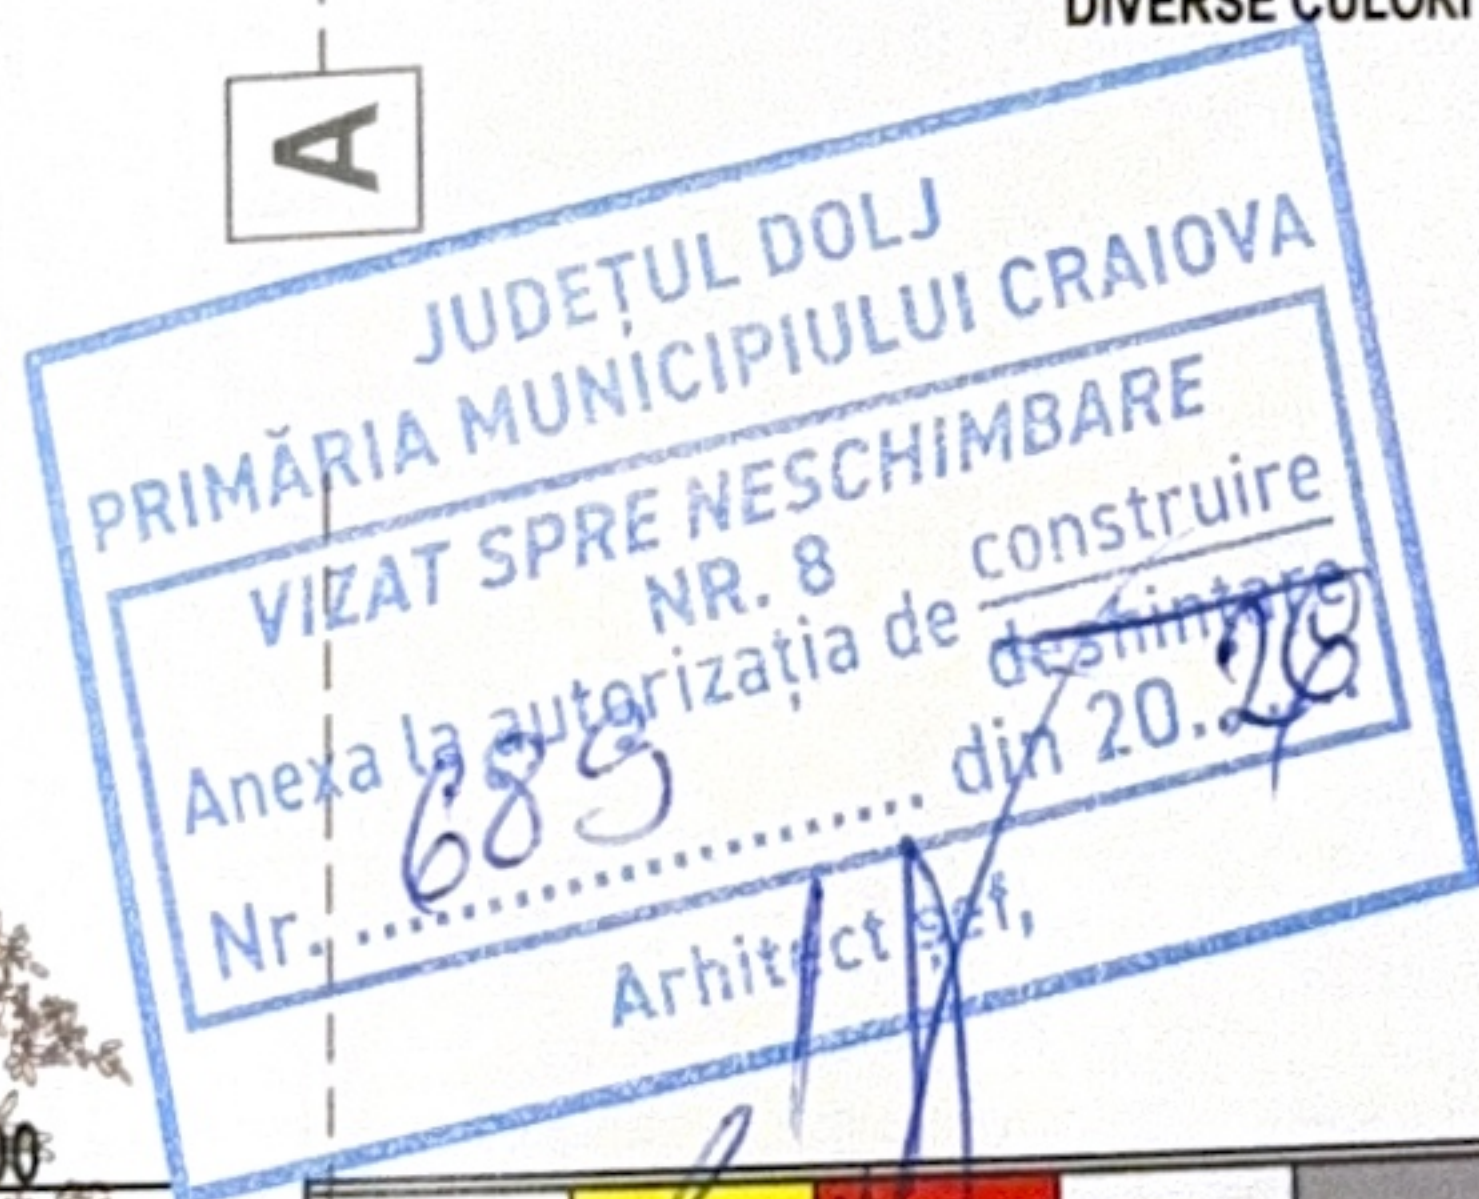


PANOURI SANDWICH
DIVERSE CULORI

B

A



FATADA EST C1

ARHITECTUL

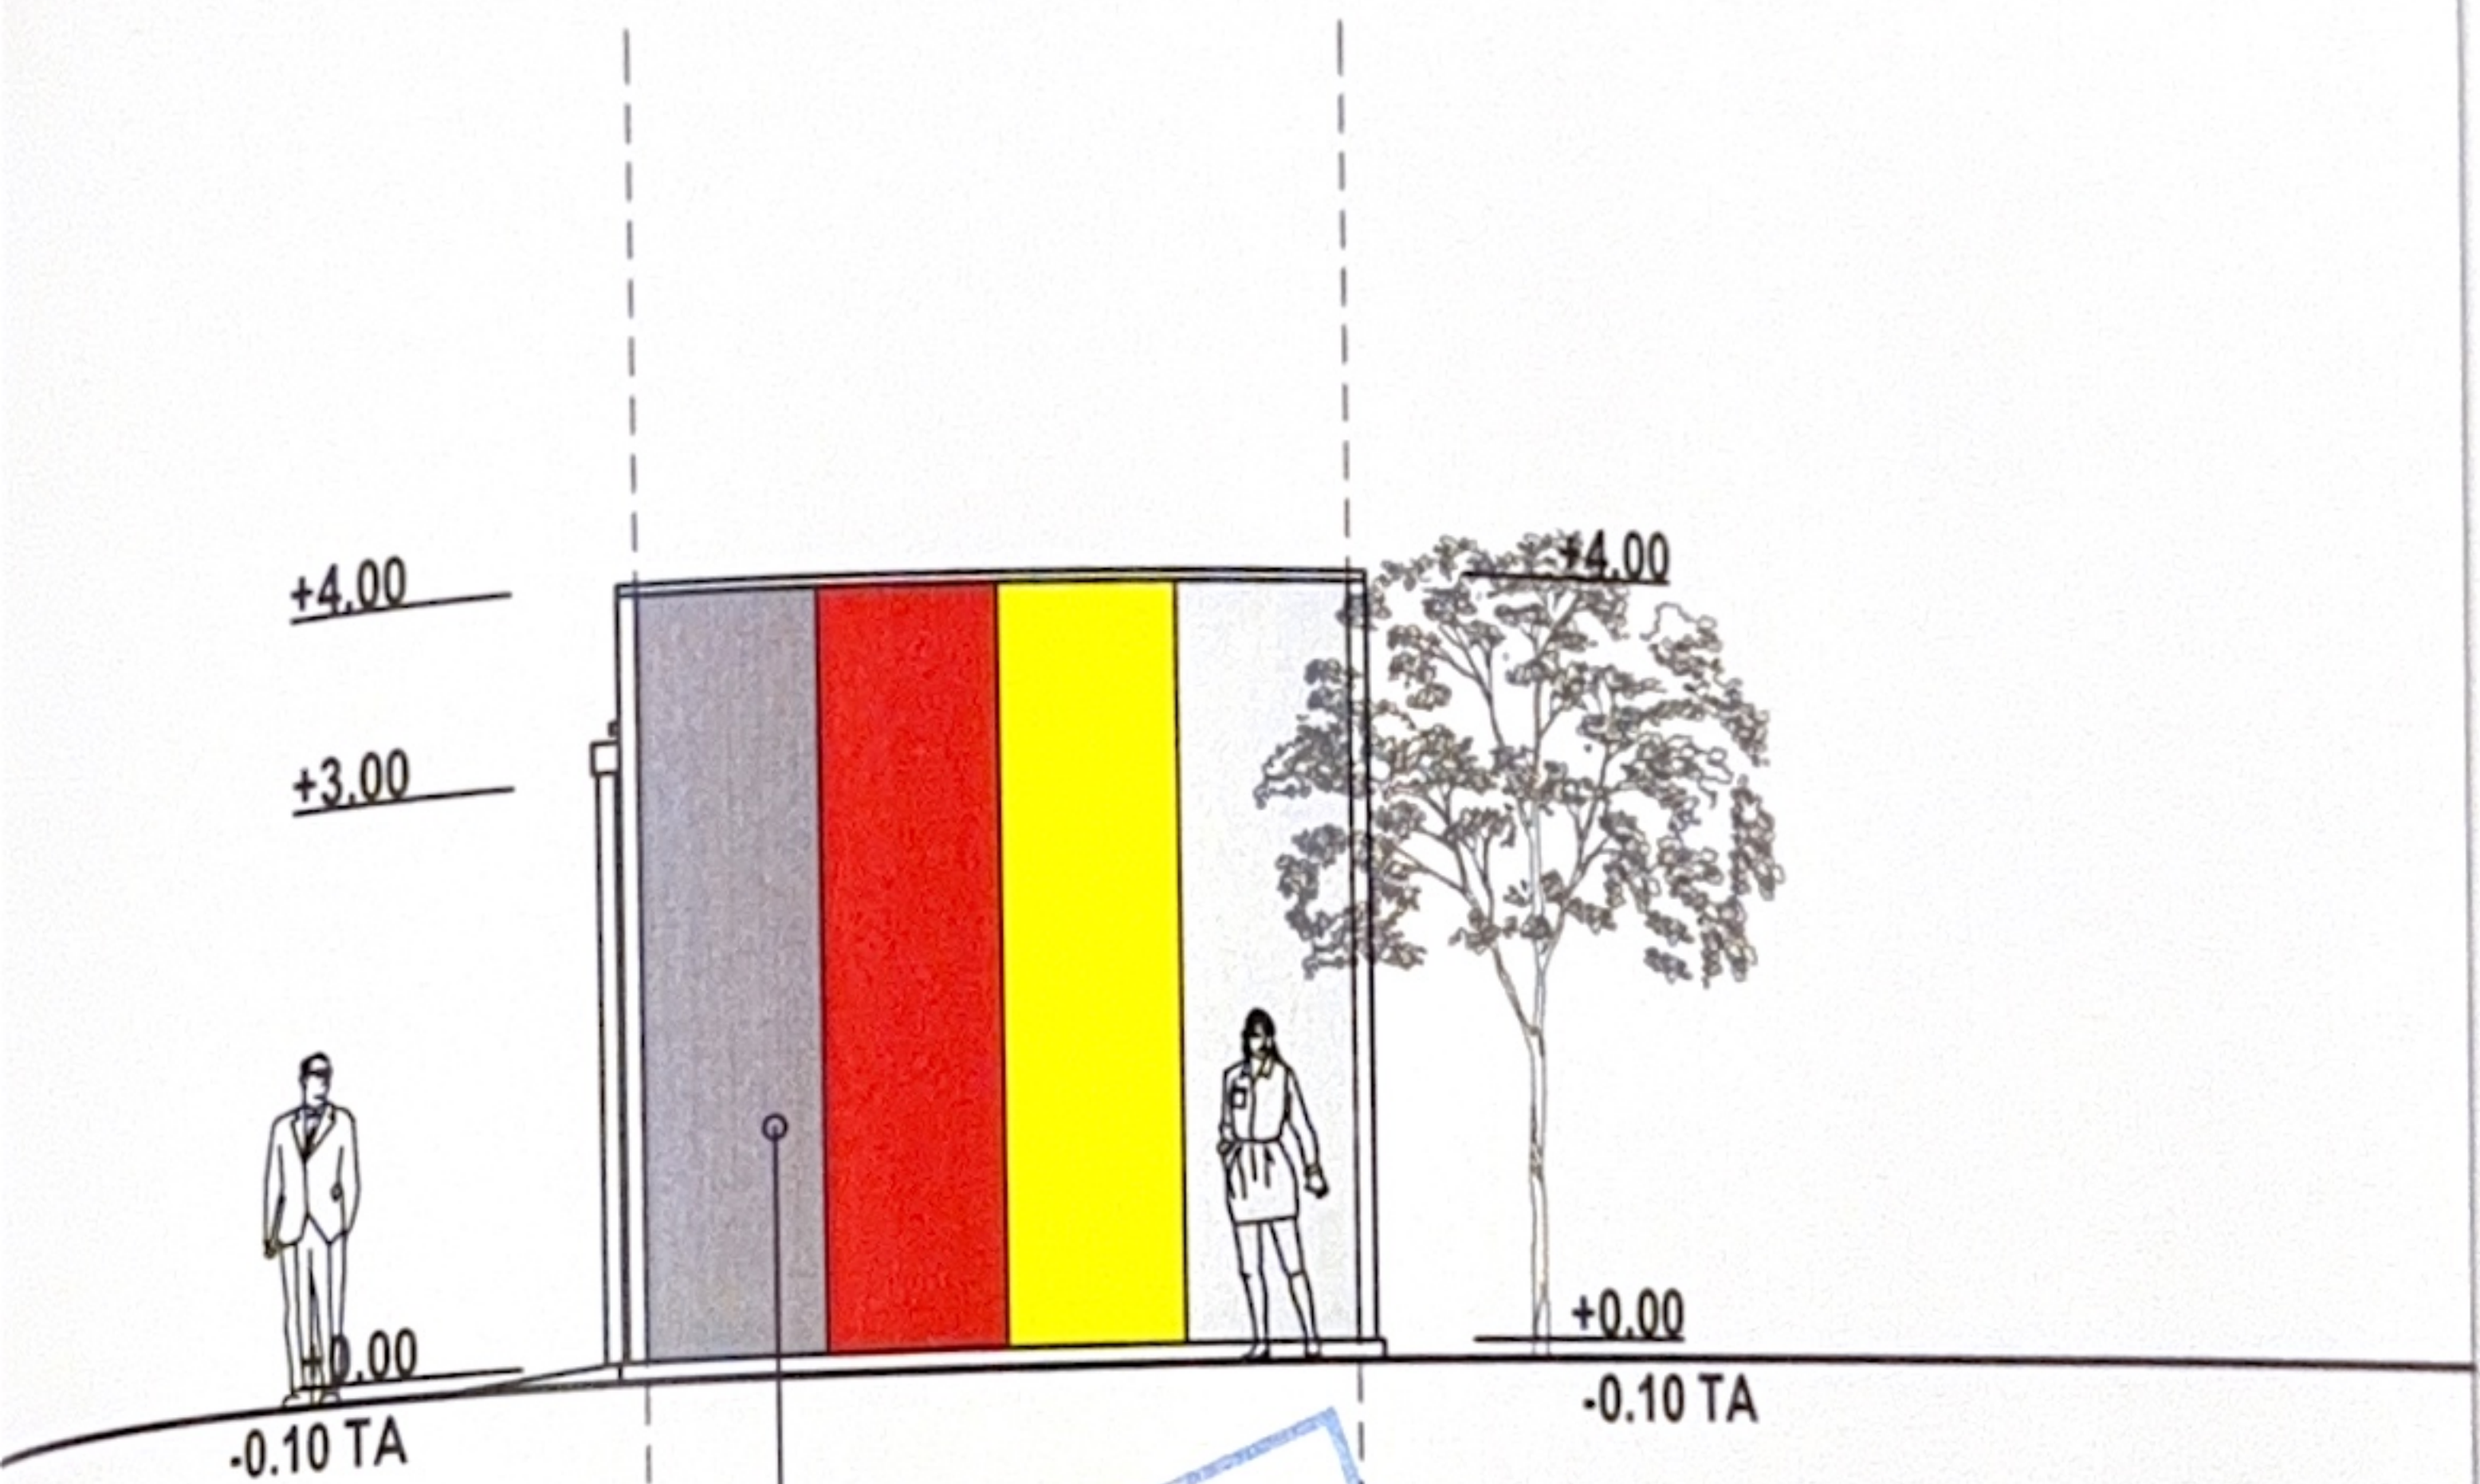

PANOURI SANDWICH
DIVERSE CULORI


FATADA VEST C4

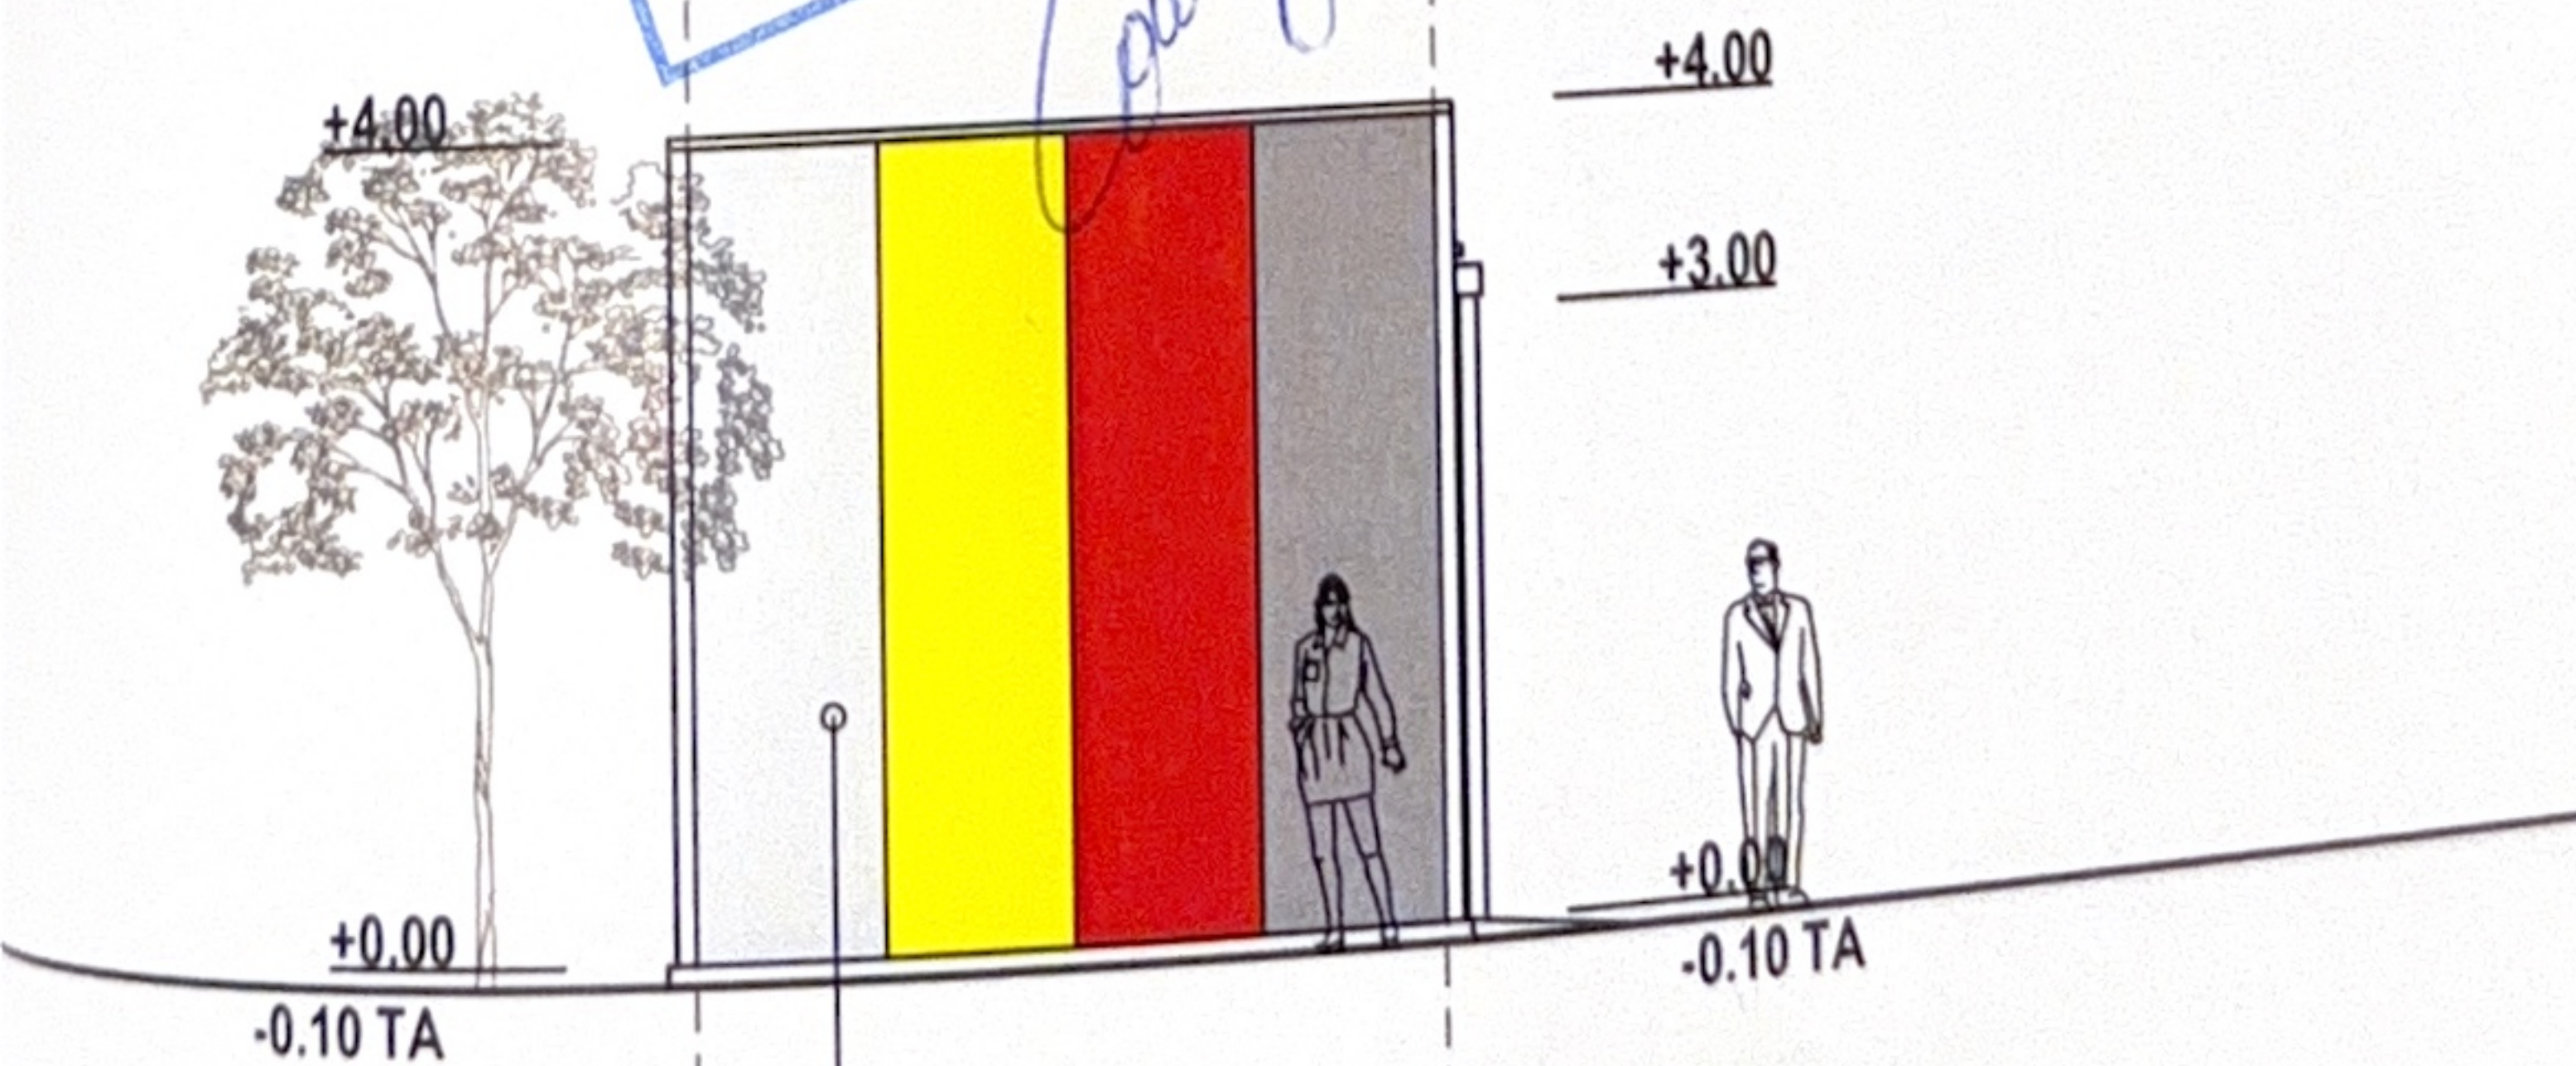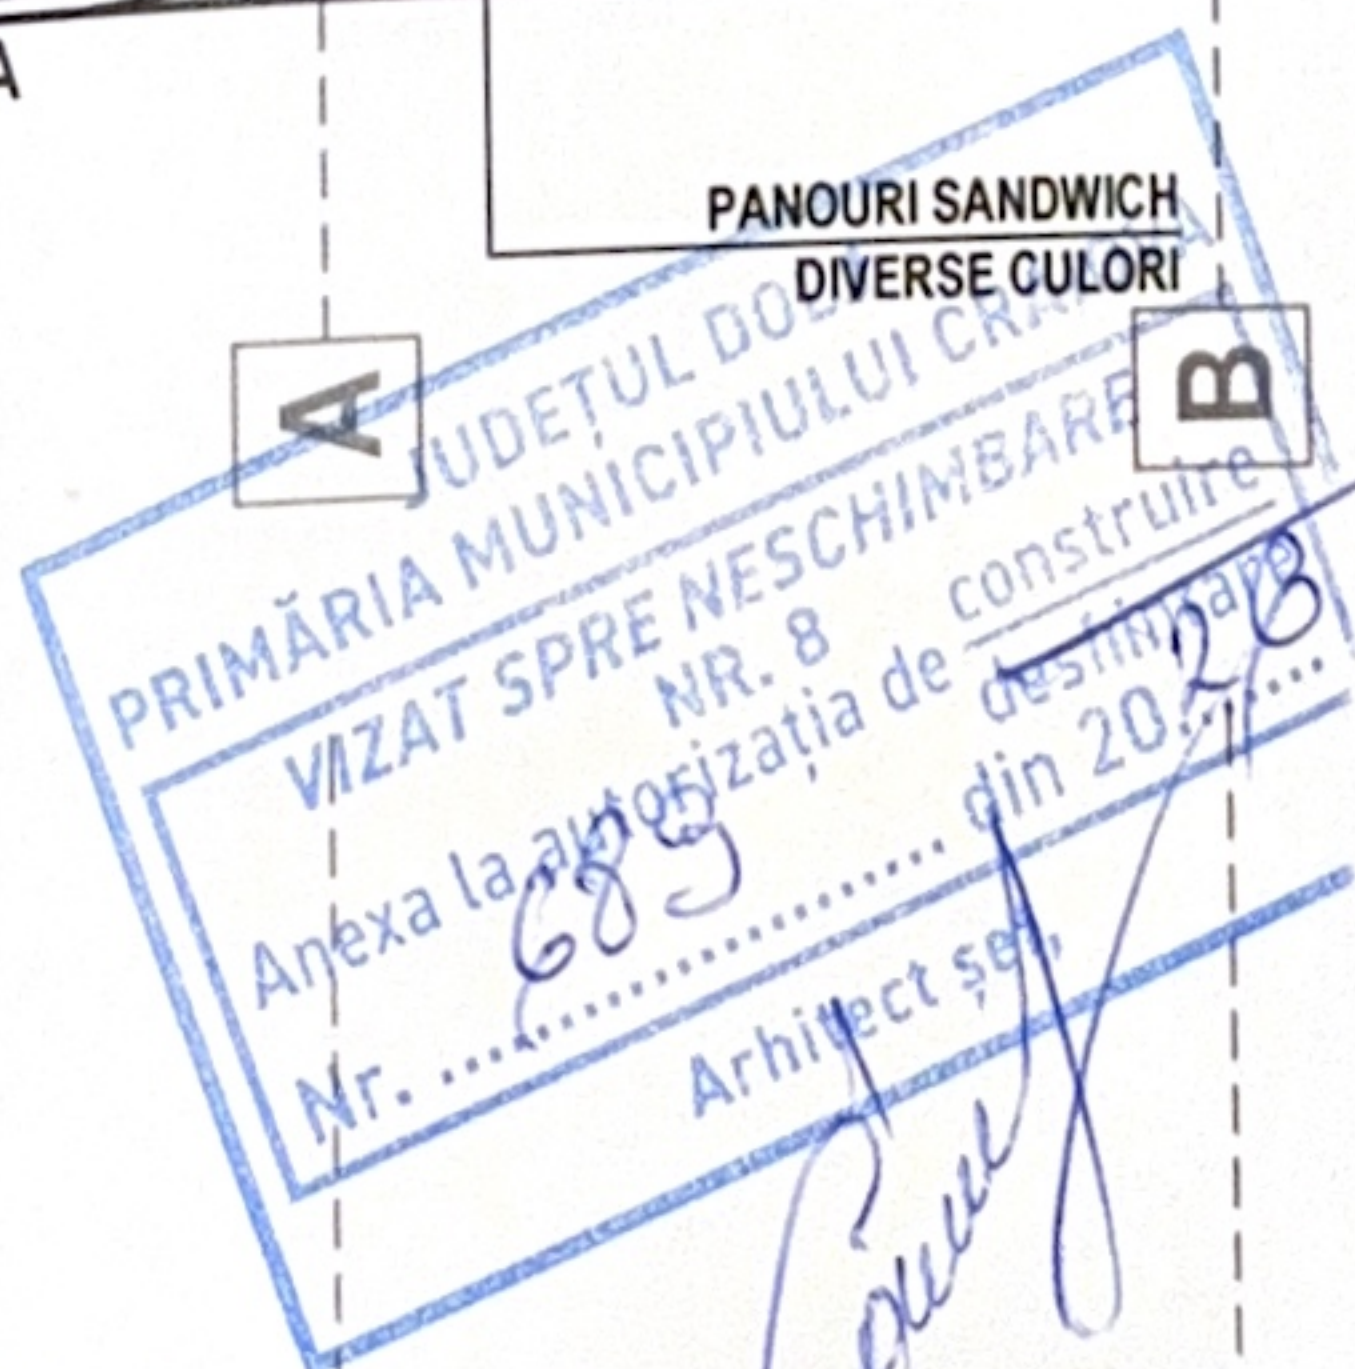

PANOURI SANDWICH
DIVERSE CULORI

FATADA EST C4



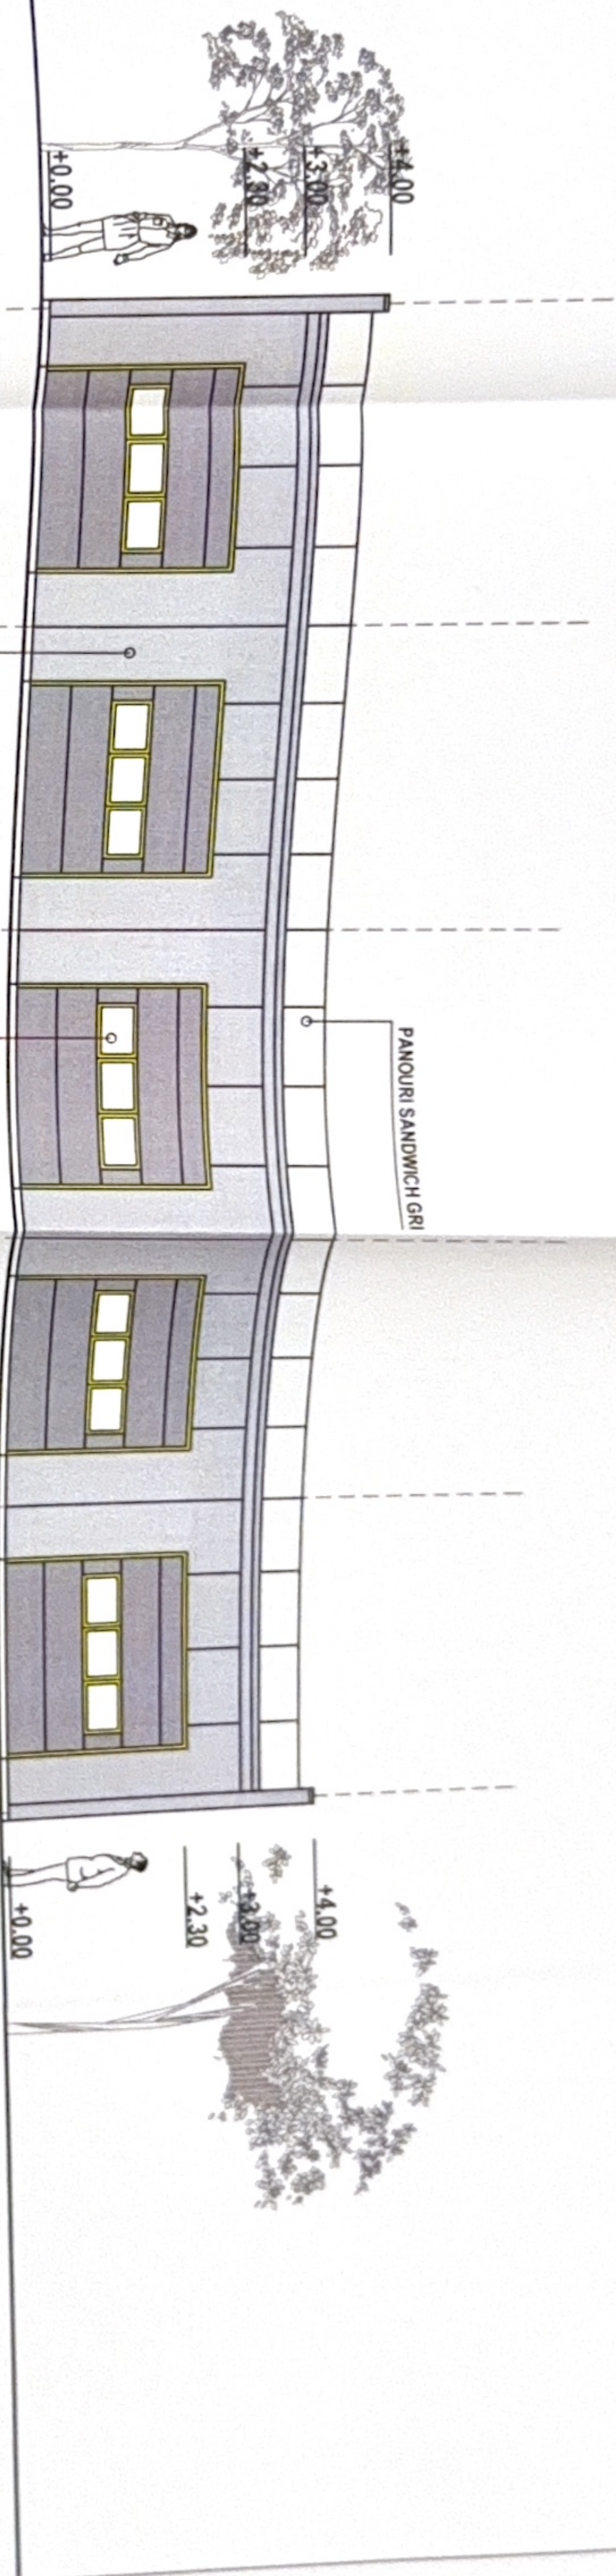

FATADA SUD C2, C3

PANOURI SANDWICH GRI

USI SECTIONALE GRI
FLASHING GALBEN

1

2


3

4

5

6

PRIMĂRIA JUDEȚULUI CRAIOVA
VIZAT SPRE NESCHIMBARE
NR. 8
Anexa la proiectul de construcție
Nr. ... în 20...
Arhitect șef,

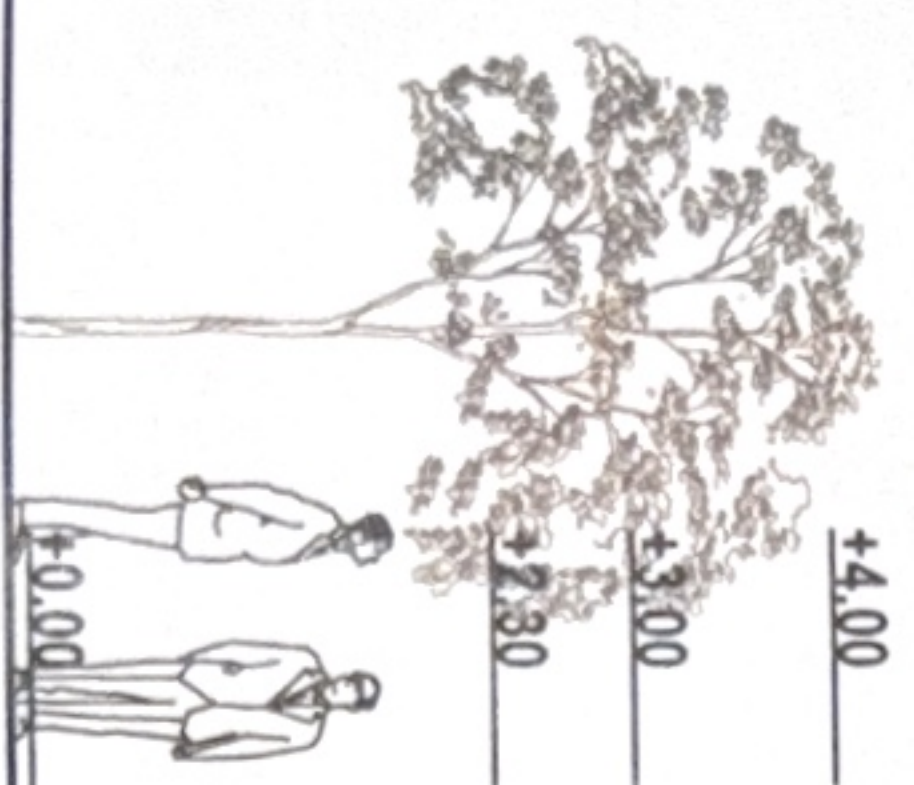

FATADA NORD C2, C3

PANOURI SANDWICH GRI

USI SECTIONALE GRI
FLASHING GALBEN

6

5

4

3


2

1

ORDINUL ARHITECTILOR
BIB. BOMBAJ

verificator
Verificator


C1

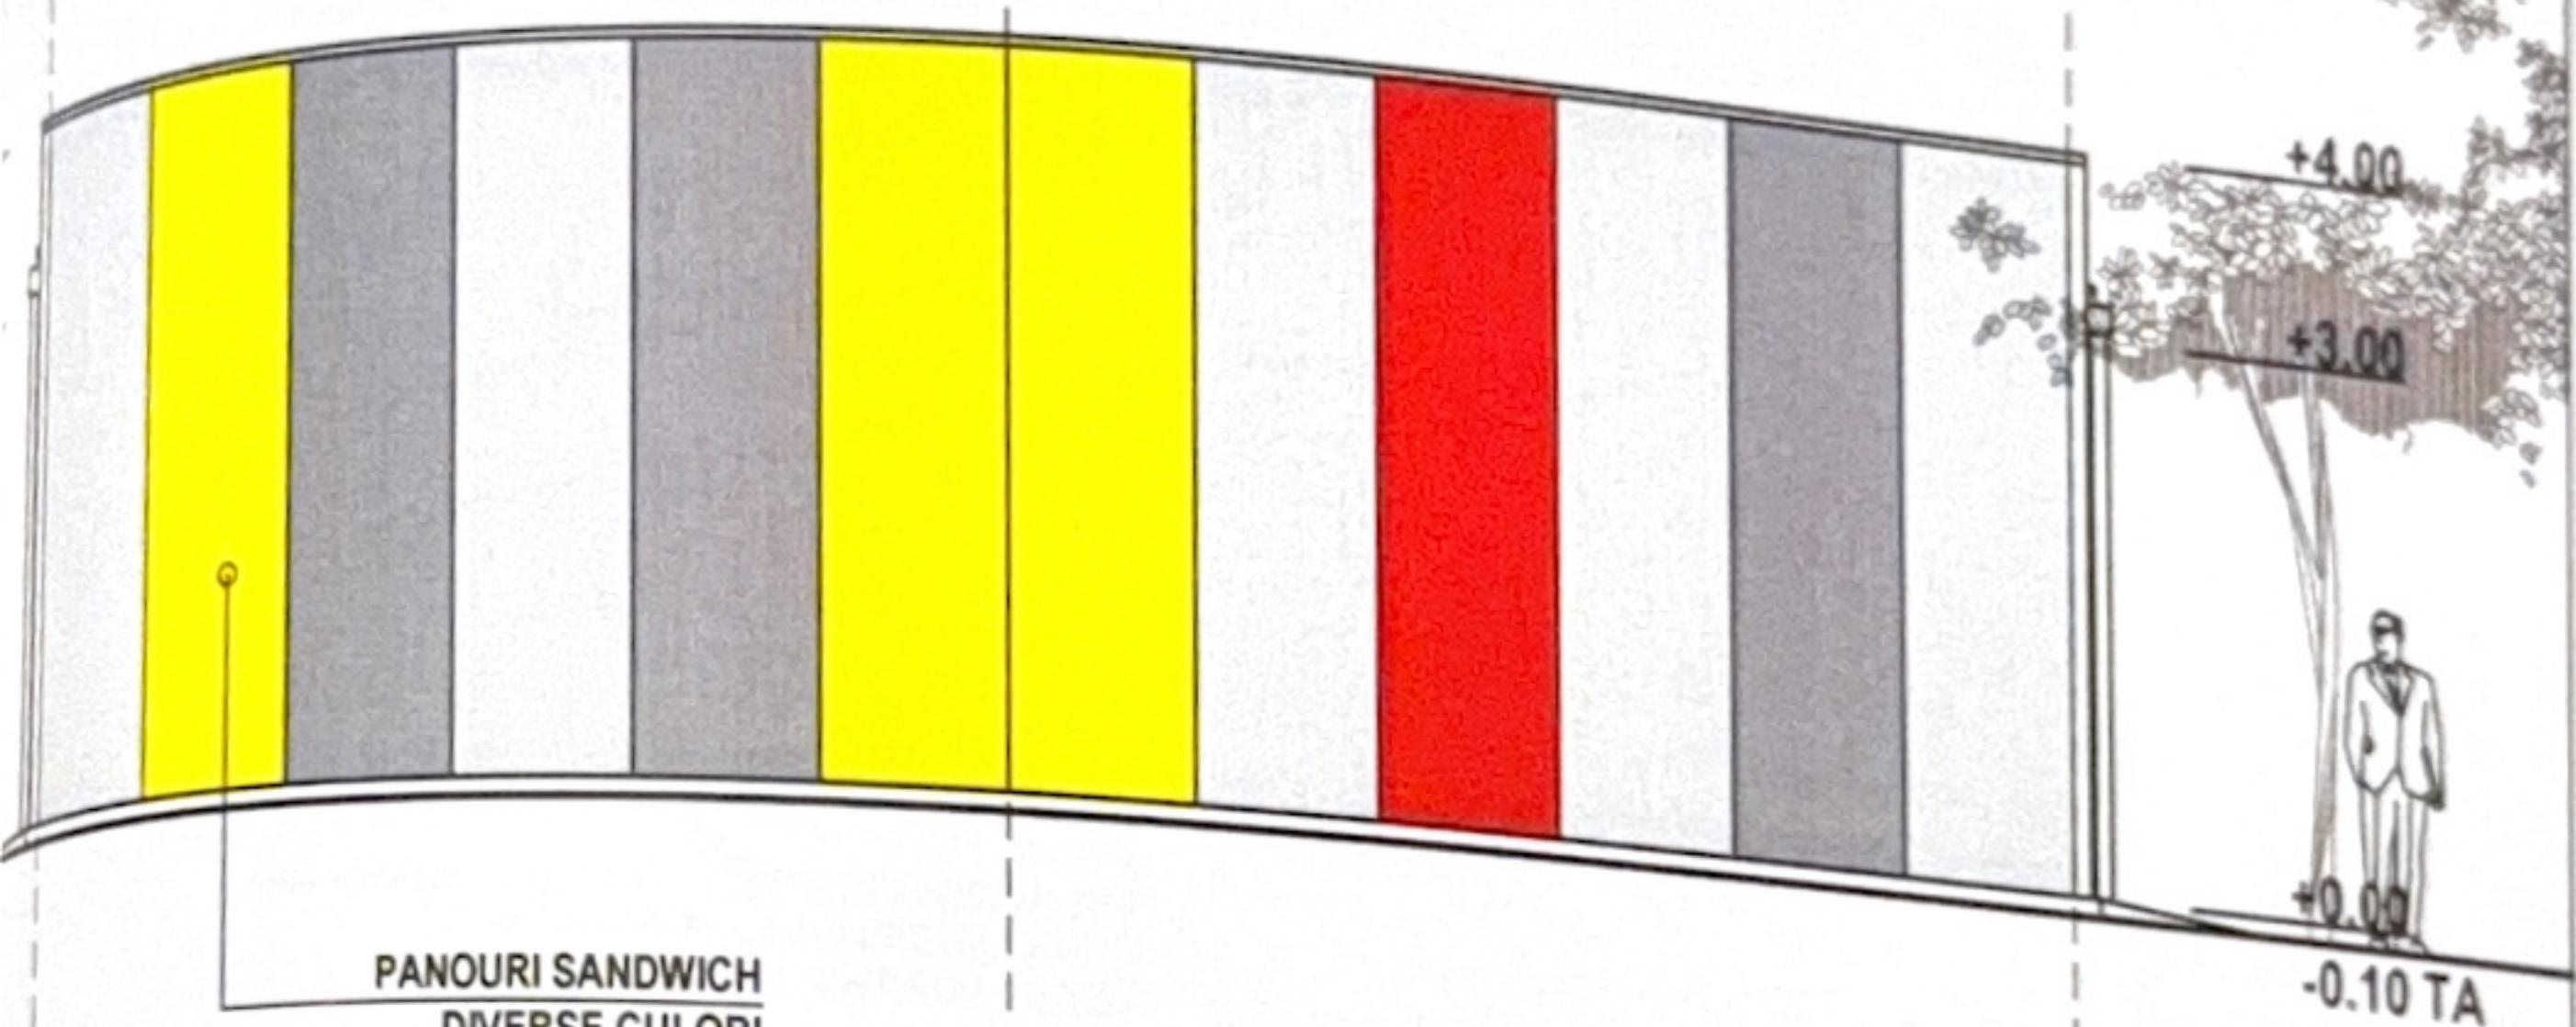

PANOURI SANDWICH
DIVERSE CULORI

FATADA VEST C2,C3

A

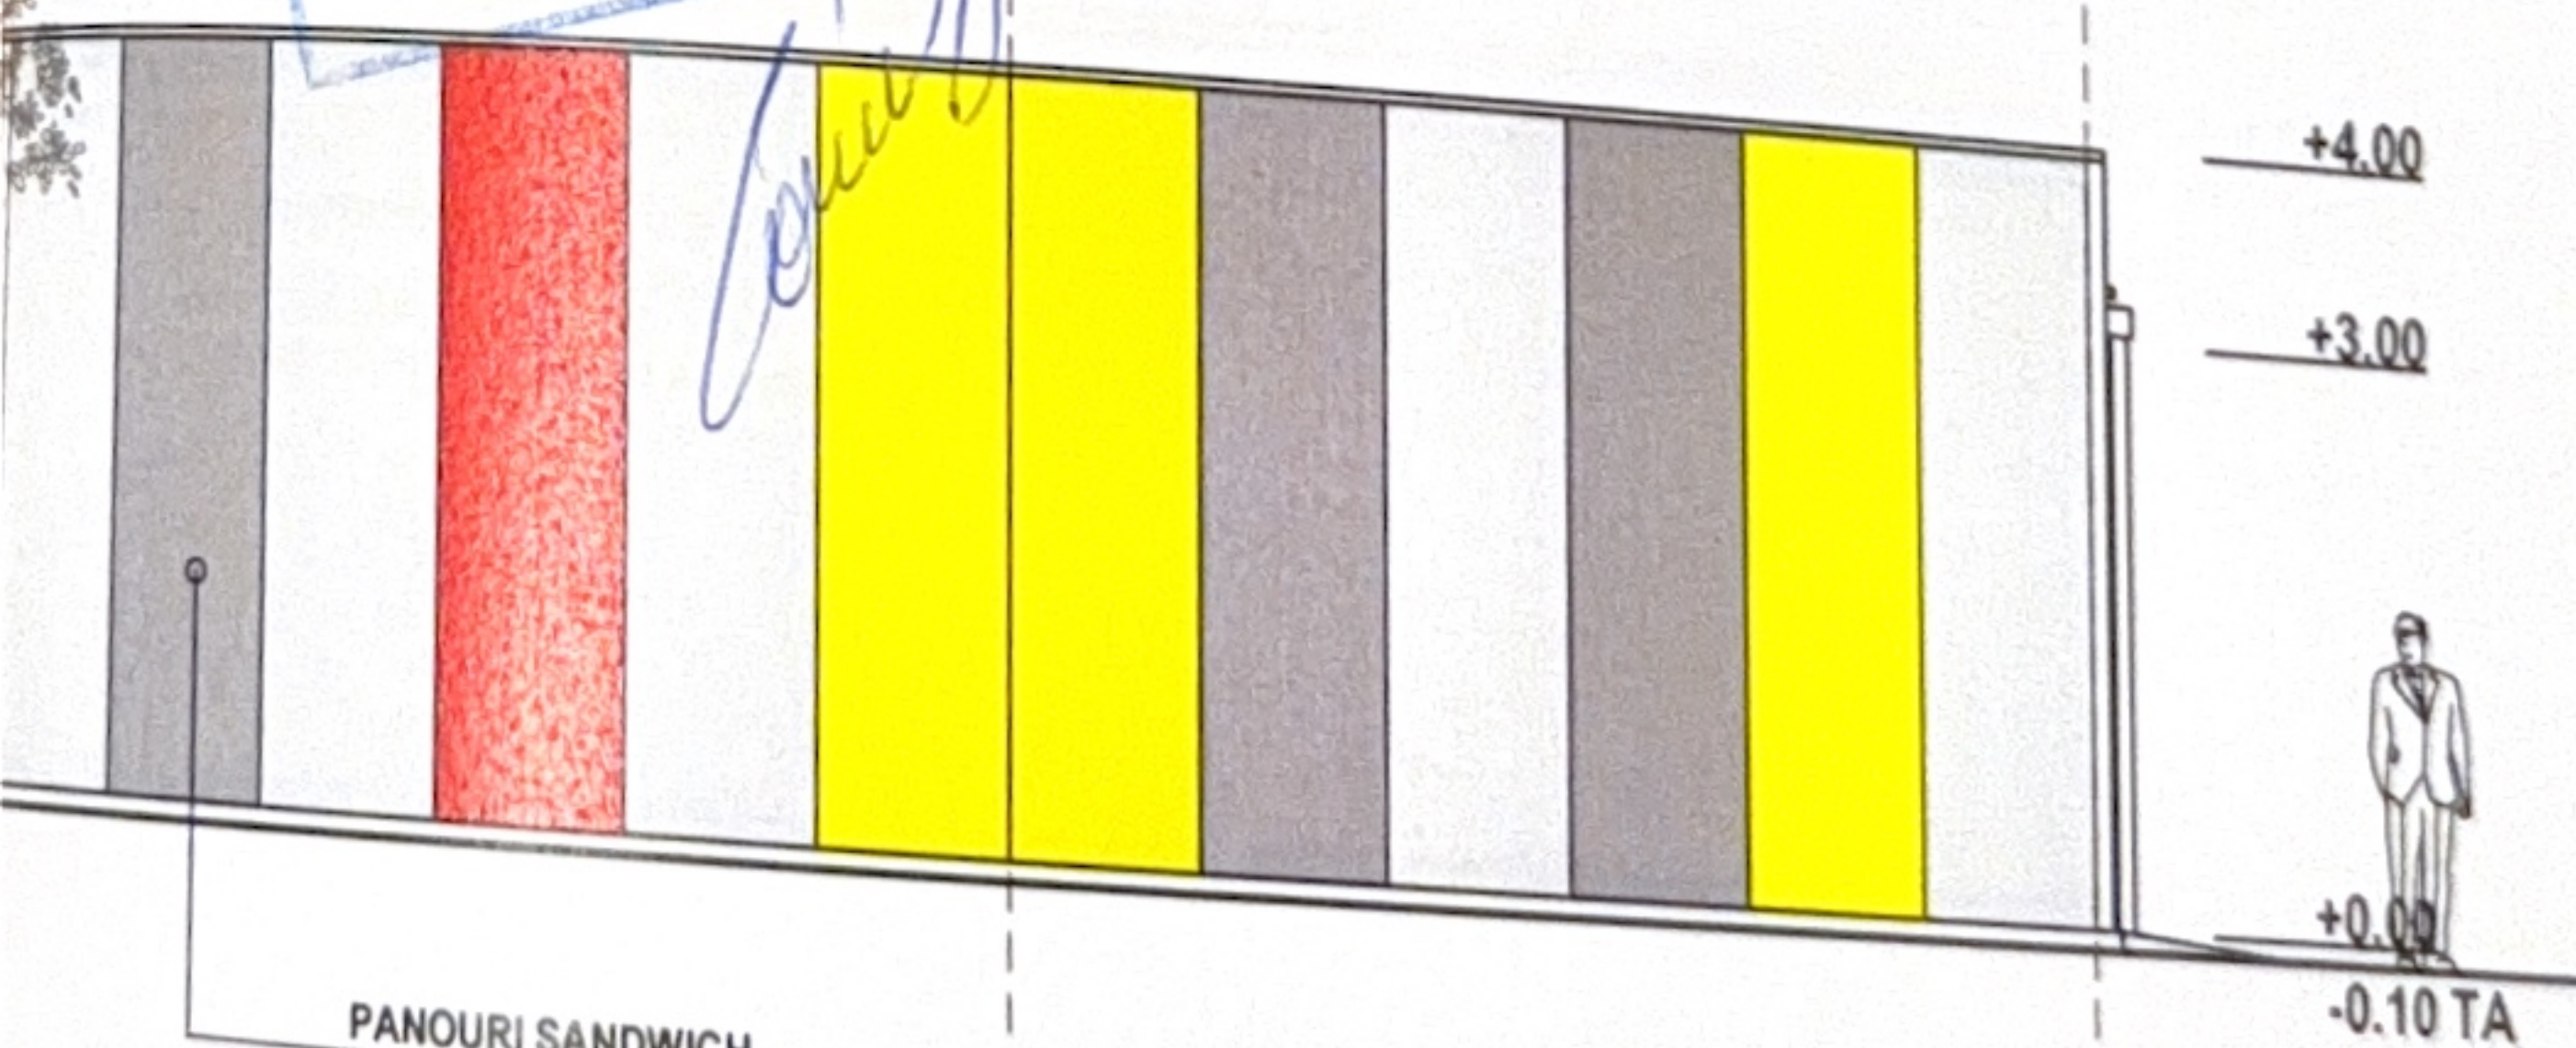

PANOURI SANDWICH
DIVERSE CULORI

FATADA EST C2,C3

A

B