



PRIMARIA MUNICIPIULUI CRAIOVA  
 HIZAT SPRE NESCHIMBARE NR. 1  
 Anexa autorizata de constructii  
 Nr. 151  
 Arhitect *[Signature]*

Plan de amplasament si delimitare a  
Scara 1:200


|                     |   |                                     |
|---------------------|---|-------------------------------------|
| Nr. cadastral       | Suprafata masurata a imobilului (mp)      | Adresa imobilului                   |
| 234649              | 378                                       | Mun. Craiova, str. Porumbului nr. 1 |
| Cartea funciara nr. | Unitatea Administrativa Teritoriala (UAT) |                                     |
| 234649              | CRAIOVA                                   |                                     |

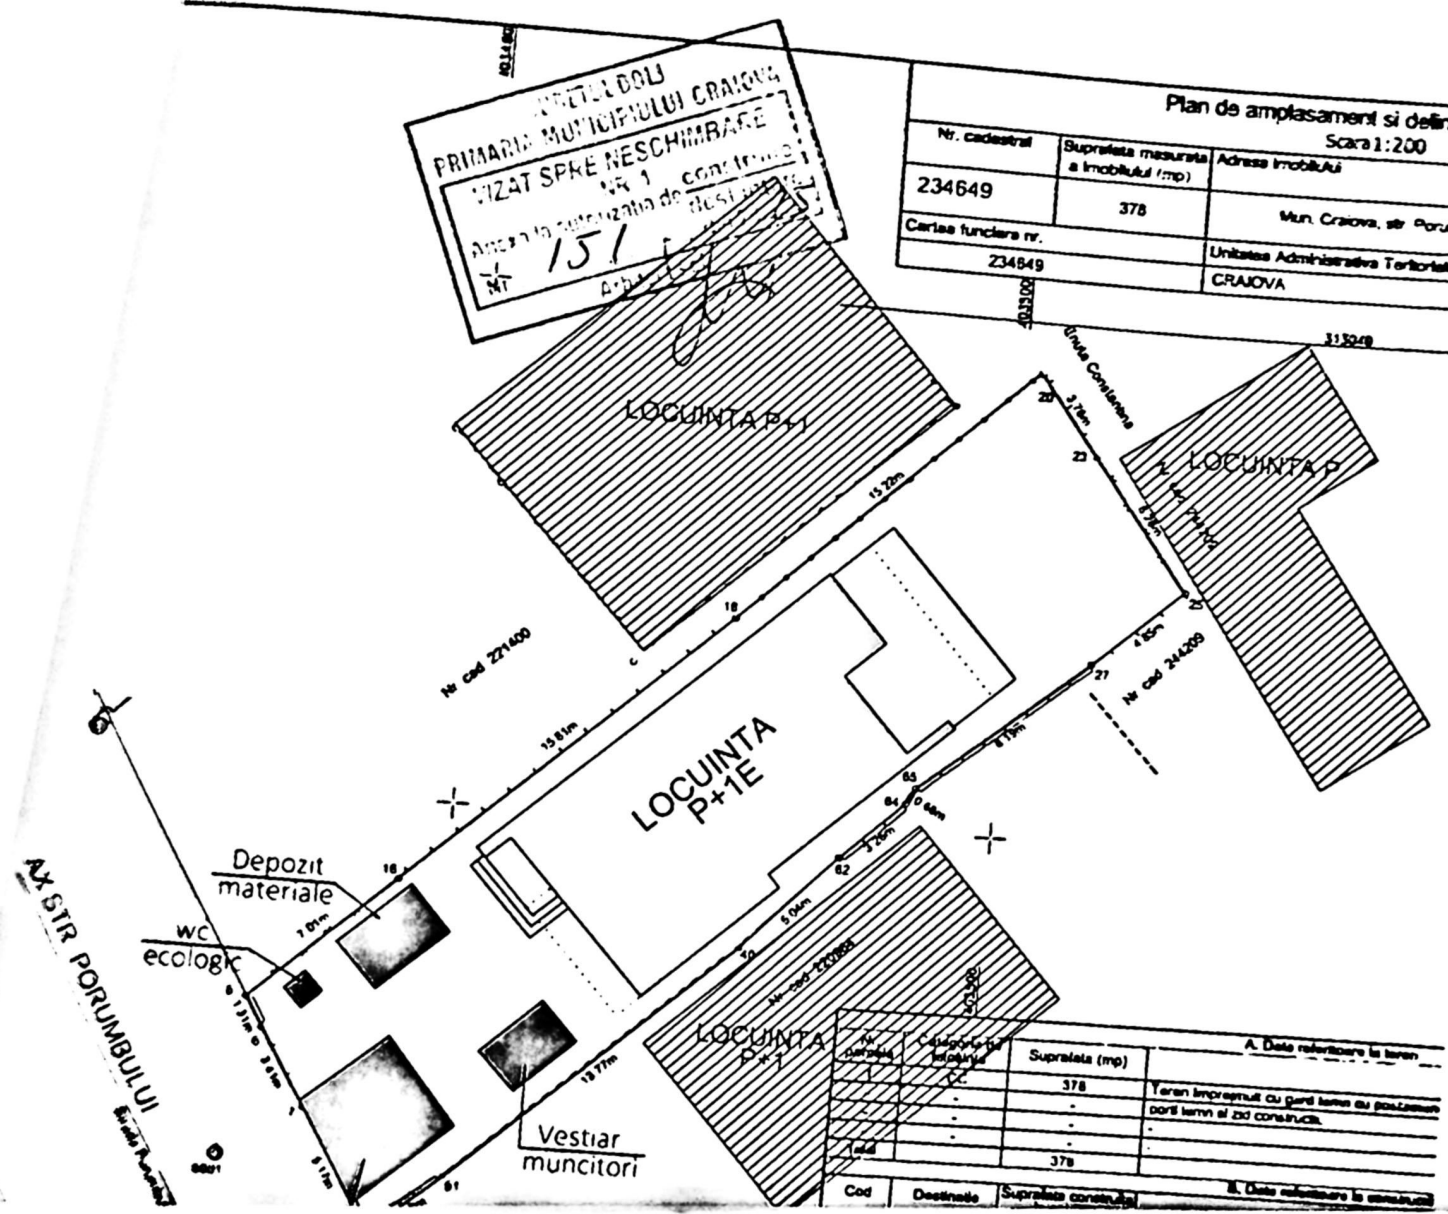

| A. Date referitoare la teren       |                |  |
|------------------------------------|----------------|--|
| Nr. cadastral                      | Suprafata (mp) | Yeren impreunul cu gardul sau cu pozatiile |
| 234649                             | 378            | partii teren si zd. constructii            |
|                                    |                |  |
|                                    |                |  |
| B. Date referitoare la constructii |                |  |
| Cod                                | Destinatia     | Suprafata constructiei                     |
|                                    |                |  |

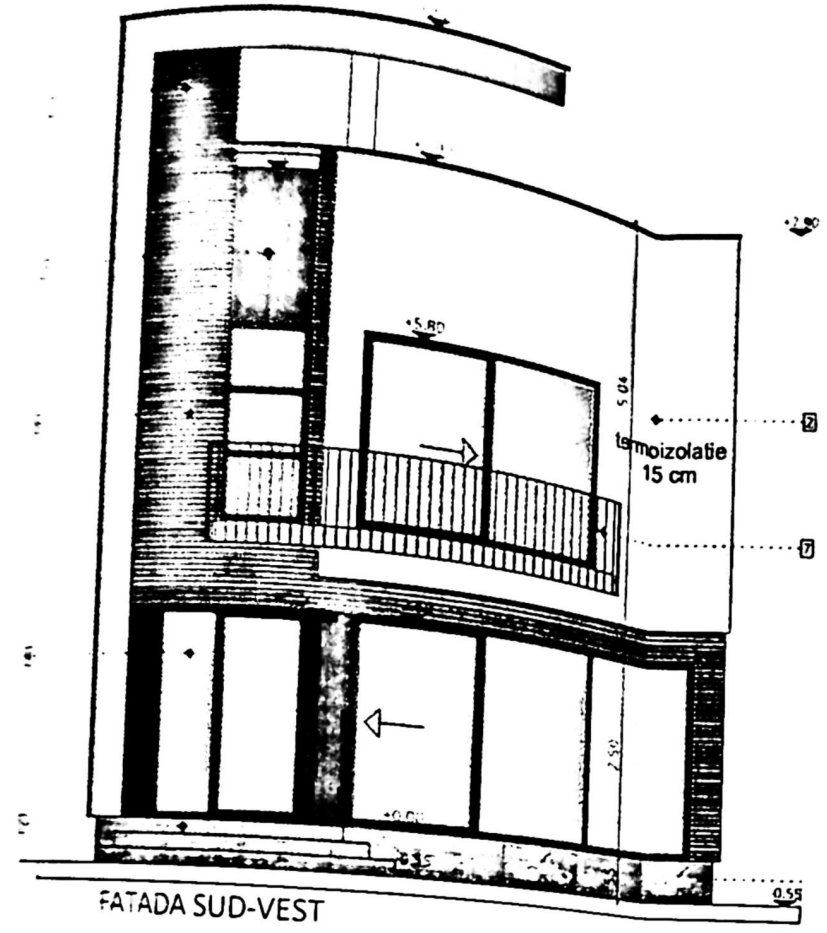


FATADA SUD-VEST

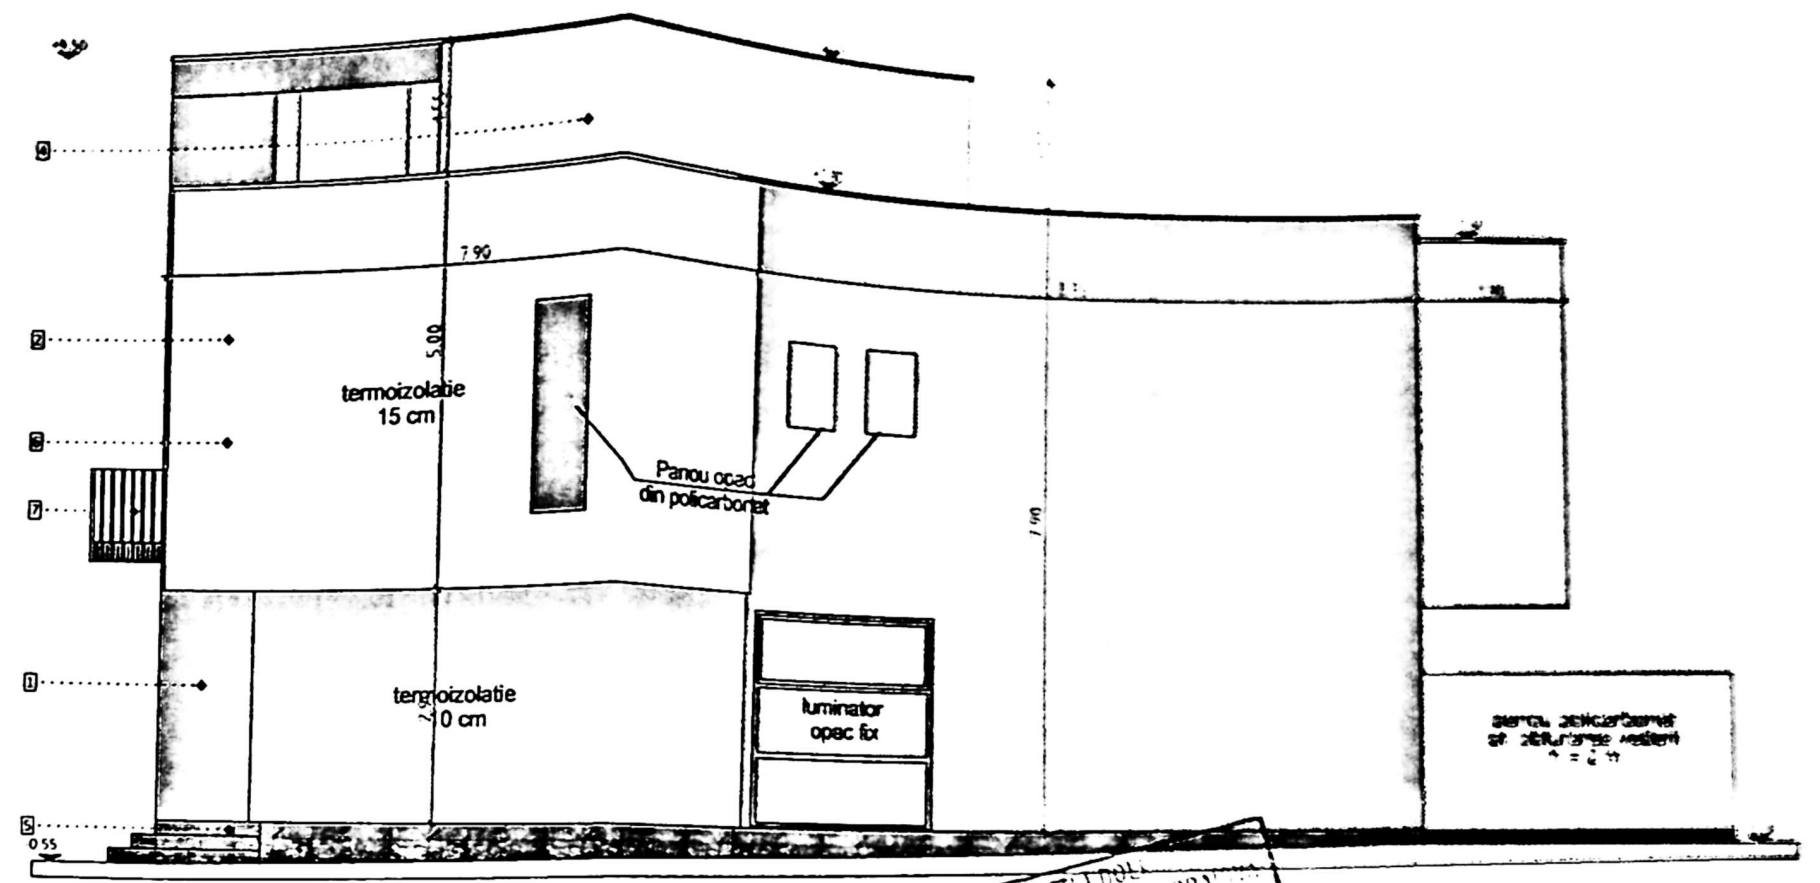


FATADA SUD-EST


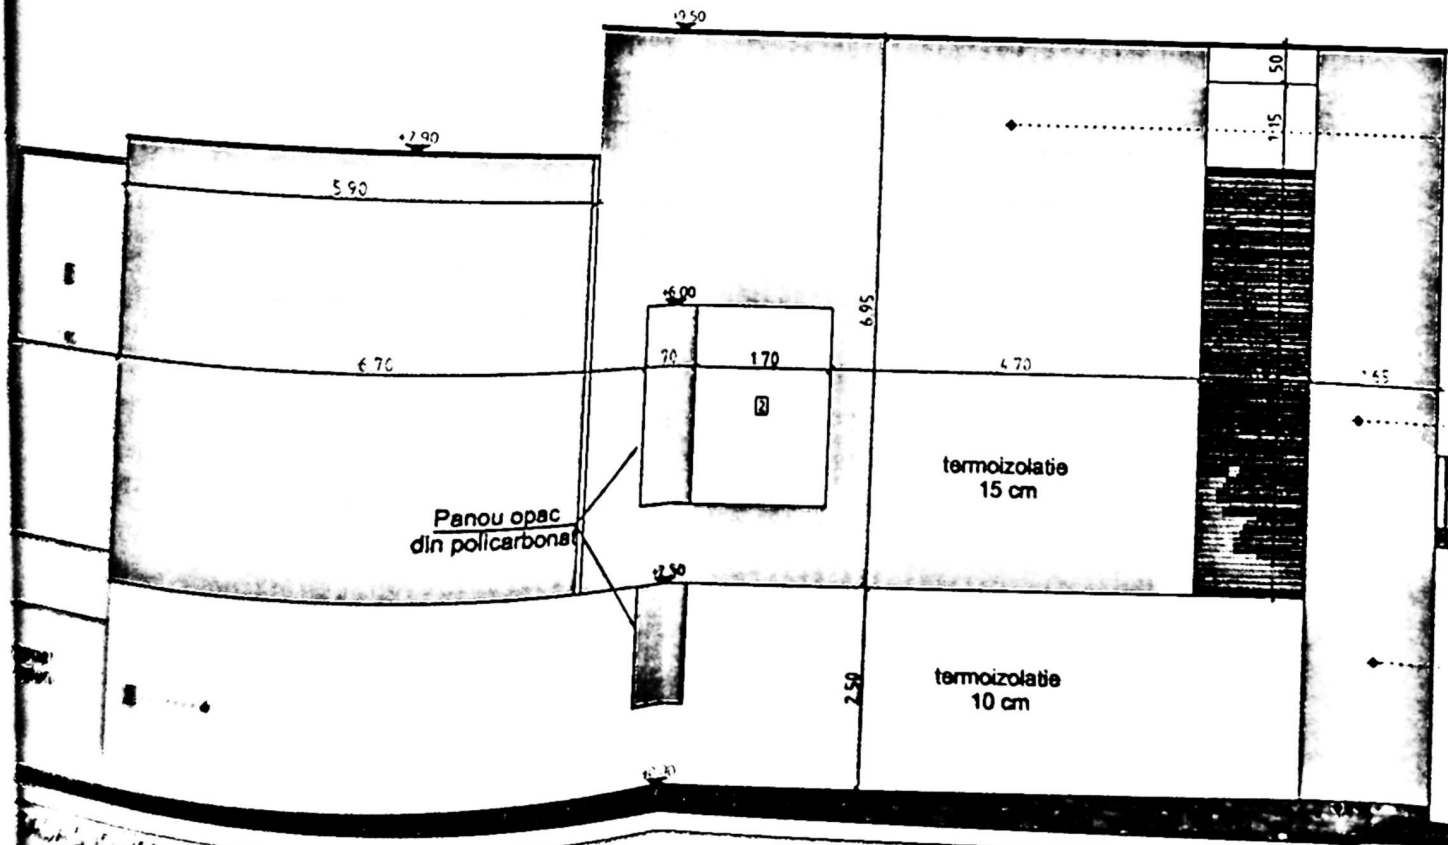

FATADA SUD-VEST

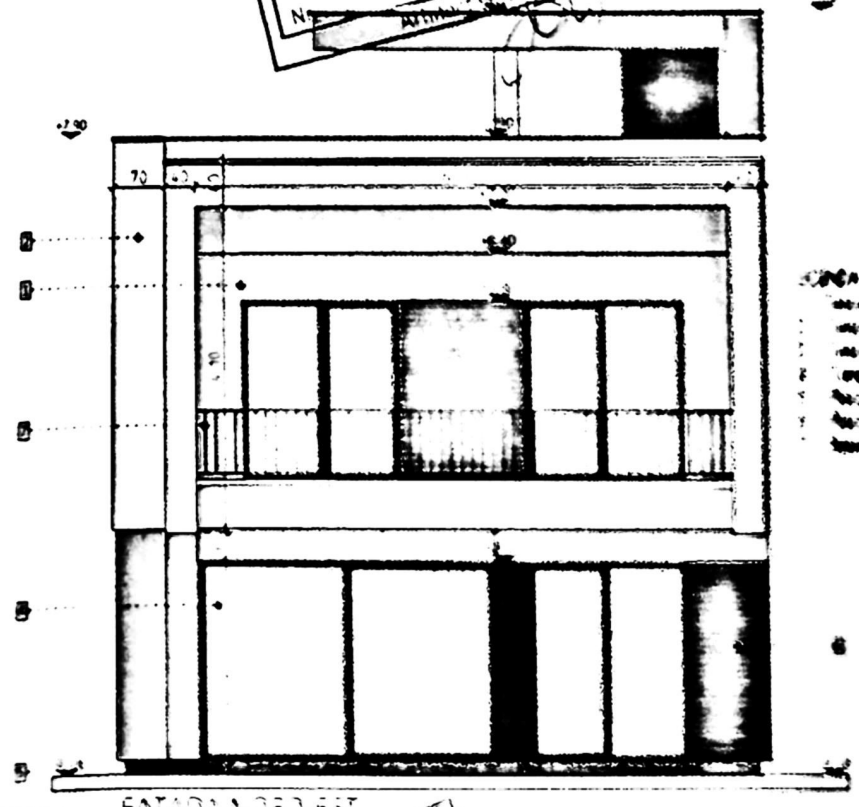

FATADA NORD-EST

- OPCA
- .....
  - .....
  - .....
  - .....
  - .....
  - .....
  - .....

Categoria de importanta este D  
 Clasa de importanta este IV conf.