

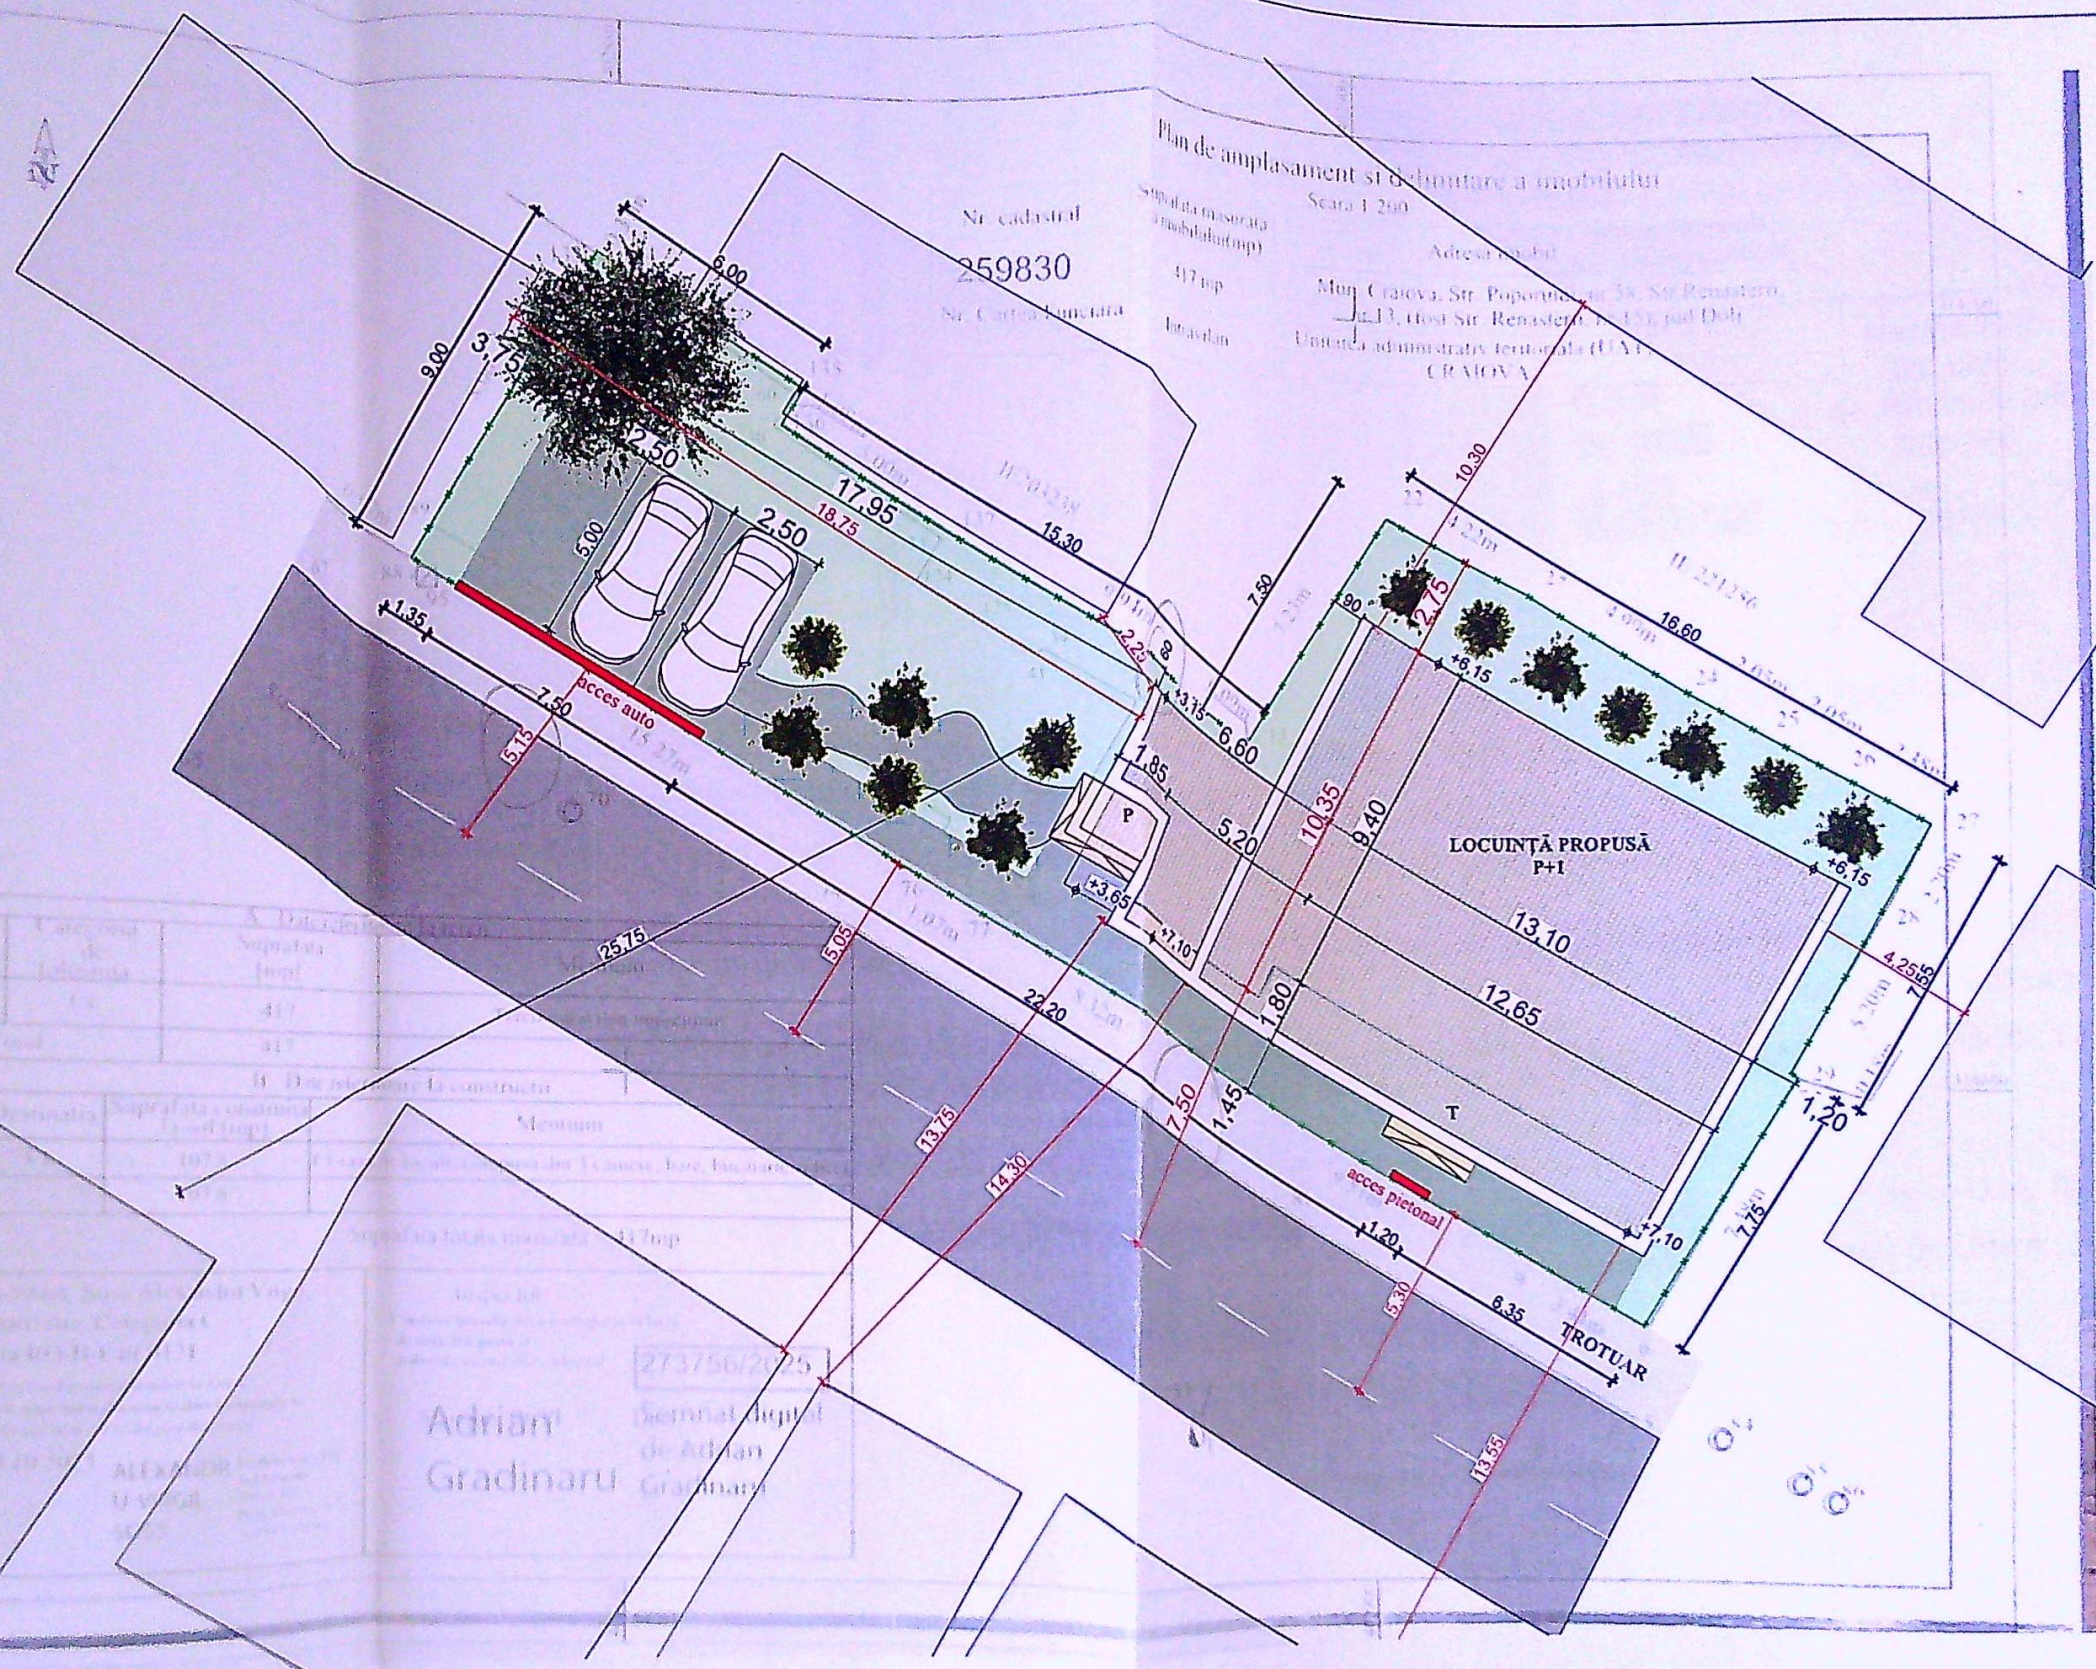
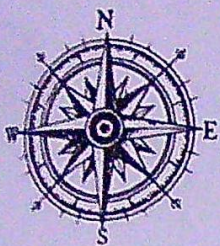
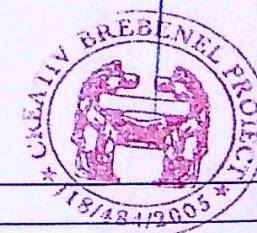


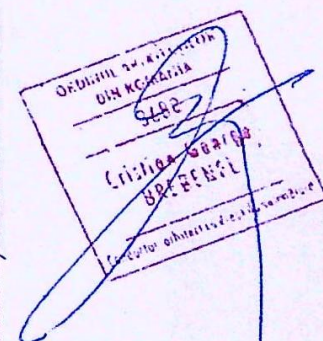

LEGENDĂ:
Construcţie propusă spre desfiinţare:
 - Sc. / Scd.: 107,80 mp
Construcţie propusă:
 - locuinţă P+1
 - regim de înălţime: parter + etaj (P+1E)
 - Sc. / Scd.: 183,77 / / 340,05 mp
 - S. utilă: 302,72 mp
 - S. locuibilă: 179,19 mp
 - Împrejmuire teren: 103,22 ml
 - Alei pietonală/carosabilă:
 - 54,77 mp din care 37,50 mp parcare
 - 3 buc. - 2,50 x 5,00 m)
 - Suprafaţă spaţiu verde: 138,46 mp

INDICATORI URBANISTICI:
 Suprafaţă teren: 117,00 mp

POT_{existent}: 25,85%
 CUT_{existent}: 0,26
 POT_{propus}: 44,06%
 CUT_{propus}: 0,81

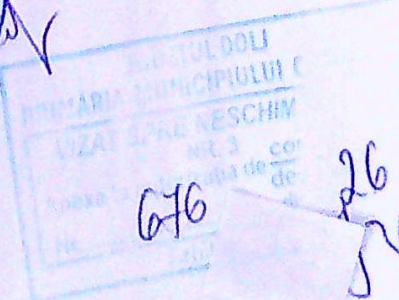

Verificator				Referat/expertiza nr./data	
Expert					
Nume				Semnătura	
Cerinţa					
SEIWIG PROIECTARE ŞI CONSULTANŢĂ				Beneficiar:	
CUI: 4689762				CIUCIU FELIX VASILE ŞI CIUCIU XIMENA	
Proiectat				Amplasament:	
Desenat				str. Poporului, nr. 5, mun. Craiova, Jud. Dolj	
Denumire proiect:				Faza:	
DESFÎINŢARE CORP C1, CONSTRUIRE LOCUINŢĂ UNIFAMILIALĂ P+1E ŞI ÎMPREJMUIRE TEREN				D.T.A.D. D.T.A.C.	
Denumire planşă:				Planşa nr.:	
PLAN DE AMENAJARE - SITUAŢIE PROPUŞĂ				A.03	

