


235711	437	Loc Craiova, Str. Spiru Haret nr. 18 (fost str. Obedeanu nr. 18, fost Obedeanu nr. 16), Judetul Dolj
Nr. Carte Funciara:		Unitatea Administrativ Teritoriala (UAT)
		CRAIOVA

JUDEȚUL DOLJ
 VIA MUNICIPIULUI CRAIOVA
 TSPRE NESCHIMBARE
 NR. 5
 la autorizatia de construire
 din 20.05.2019
 Arhitect: set

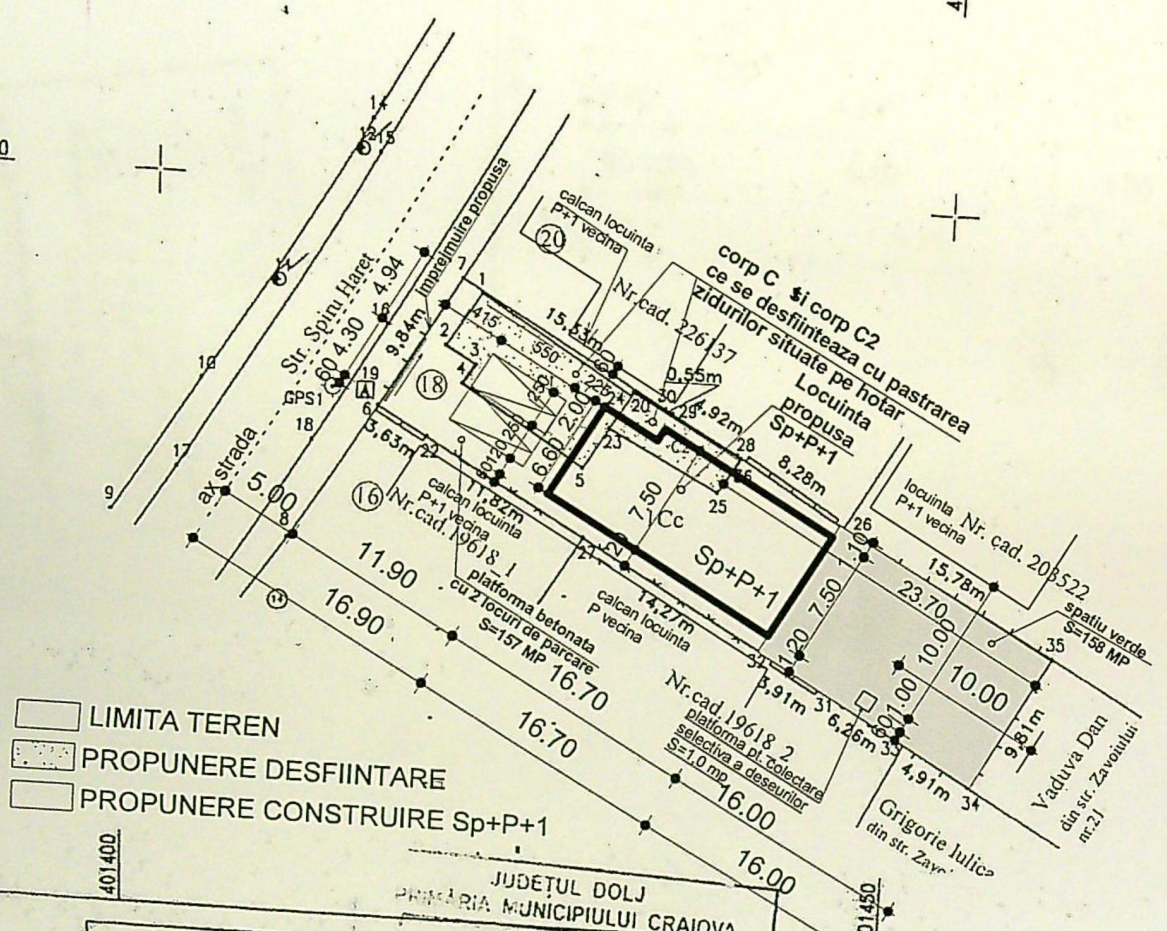

- LIMITA TEREN
- PROPUNERE DESFIINTARE
- PROPUNERE CONSTRUIRE Sp+P+1

DATE TEHNICE SI INDICI DESFIINTARE
 S TEREN = 437,0mp
 AC EXIST.=83,0mp
 POT EXIST.=18,99%
 CUT EXIST.=0,1899
 AC PROPUS =0,0 mp
 ADC PROPUS=0,0 mp
 POT PROP.= 0,0 %
 CUT PROPUS=0,0

DATE TEHNICE SI INDICI CONSTRUIRE
 S TEREN = 437,0mp
 AC EXIST.=0,0mp
 POT EXIST.=0,0
 CUT EXIST.=0,0
 AC PROPUS =122,05 mp
 ADC PROPUS=122,05+89,09+21,46=232,6 mp
 POT PROP.= 27,93 %
 CUT PROPUS=0,5323
 Splatforma betonata cu platforma pentru
 colectare selectiva a deseurilor si cu 2 parcaje=157,0mp
 Sspatii verzi=158,0mp

ANEXA 1			
A. Date referitoare la teren			
Nr. parcela	Categoria de folosinta	Suprafata (mp)	Mentiiuni
1	Cc	437	
Total		437	
B. Date referitoare la constructii			
Cod	Destinatia	Suprafata construita la sol (mp)	Mentiiuni
C1	CL	61	Locuinta P construita din zidarie de caramida, acoperita cu tigla ceramica, constructiei 1960
C2	CA	22	Anexa-magazie construita din zidarie de caramida, acoperita cu tigla ceramica, constructiei 1960
Total		83	


Suprafata totala masurata a imobilului = 437 mp
 Suprafata din acte = 477 mp

Executant Magerie Marius Confirm executarea masuratorilor la teren, corectitudinea intrerului si a documentelor cadastrale si corespondenta acestora cu realitatea din teren CERTIFICAT DE AUTORIZARE Seria RO-S-F Nr.1628/2013 MARIUS MAGERIE	Inspector Confirm introducerea imobilului in baza de date integrata si atribuirea numarului cadastral 110139/2019 Data:
--	--


PLAN SITUATIE SC. 1:500

ORDINUL ARHITECTILOR DIN ROMANIA
 00088
 Virginia STATESCU
 DIN ROMANIA
 VIRGINIA STATESCU
 00088

Verificata clasa Alex. A
 458/13.05.22

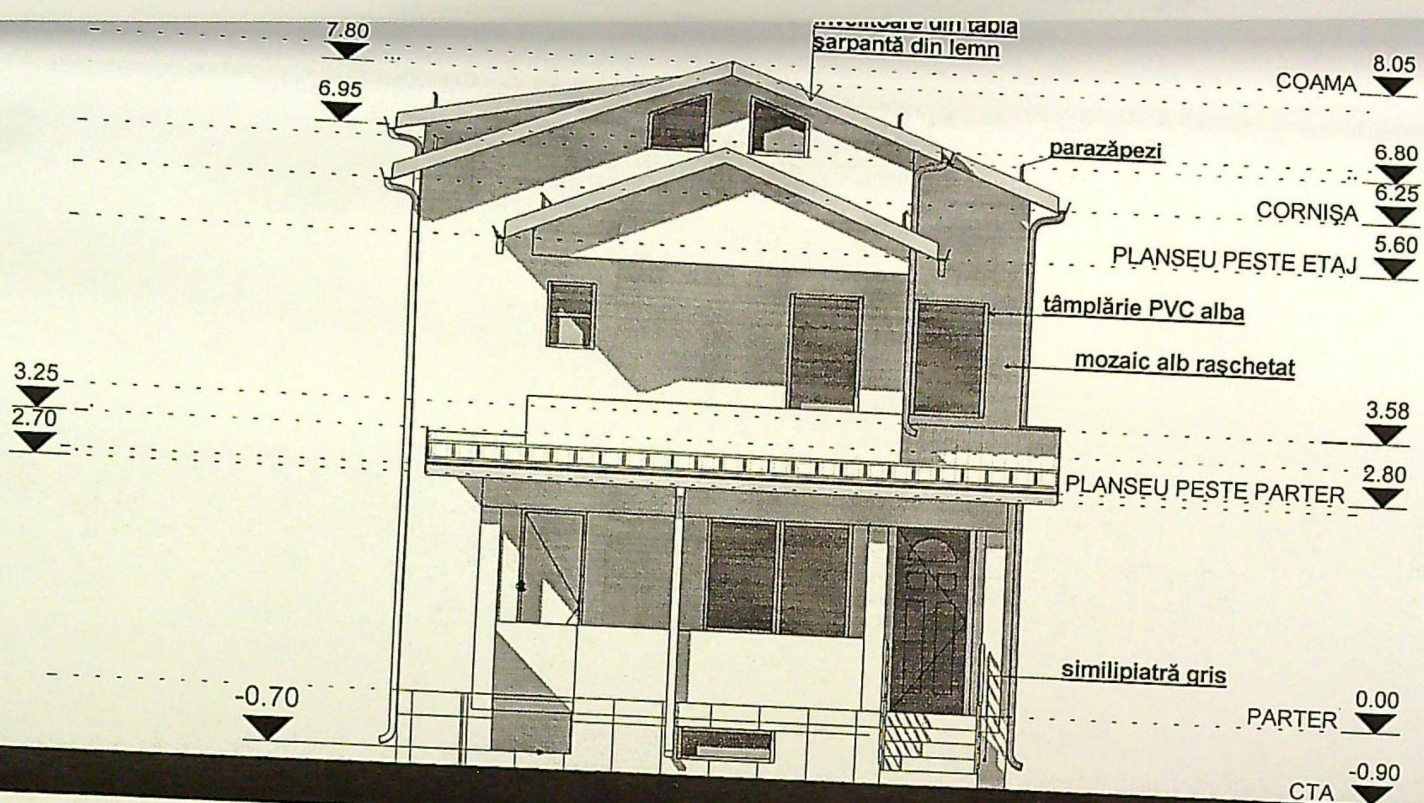

FAȚADA NORD-VEST SC:1:100

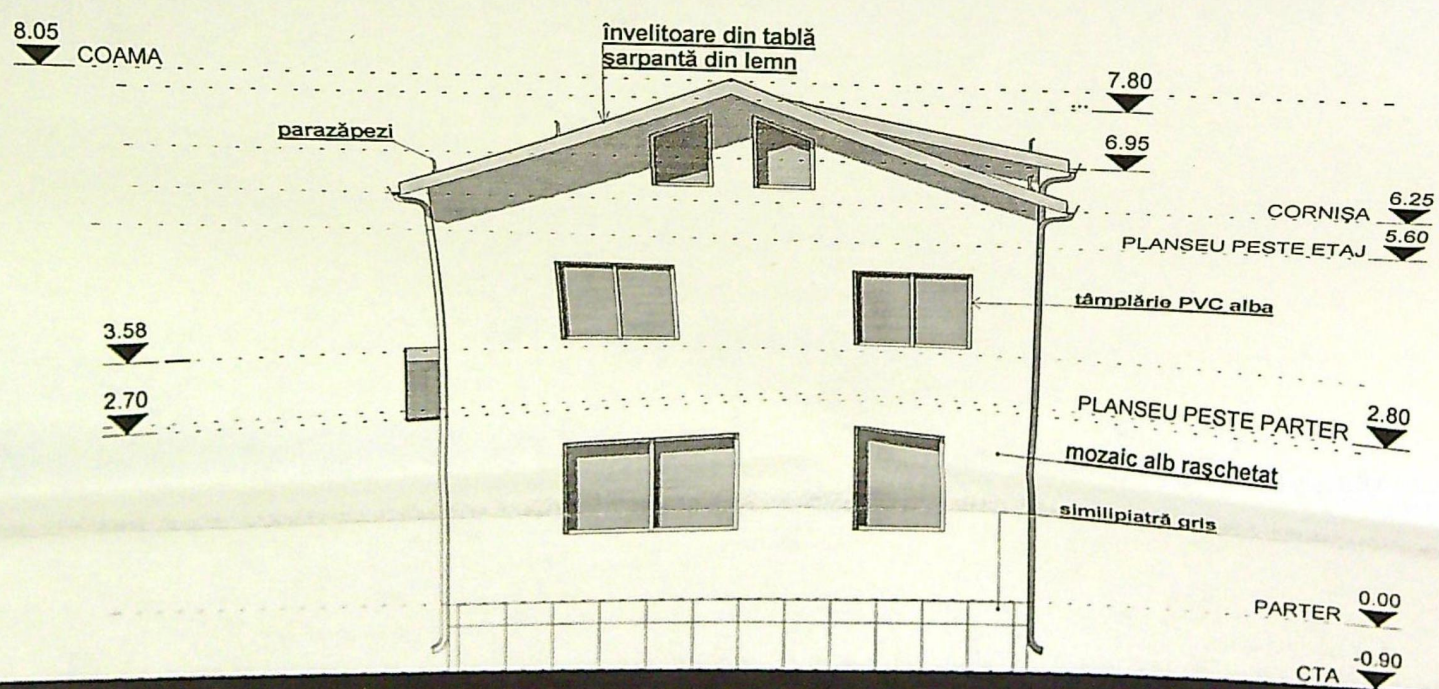



FAȚADA SUD-EST SC:1:100

1276-22
Anexa nr. 1

JUDEȚUL DOLO
PRIMĂRIA MUNICIPIULUI CRAIOVA
VIZAT SPRE ÎNSCRIBARE
NR. 5
data la depunerea de construcție
din 20.05.2014

03.04.2014
00088
Virginia
STATESCU
Arhitect

137

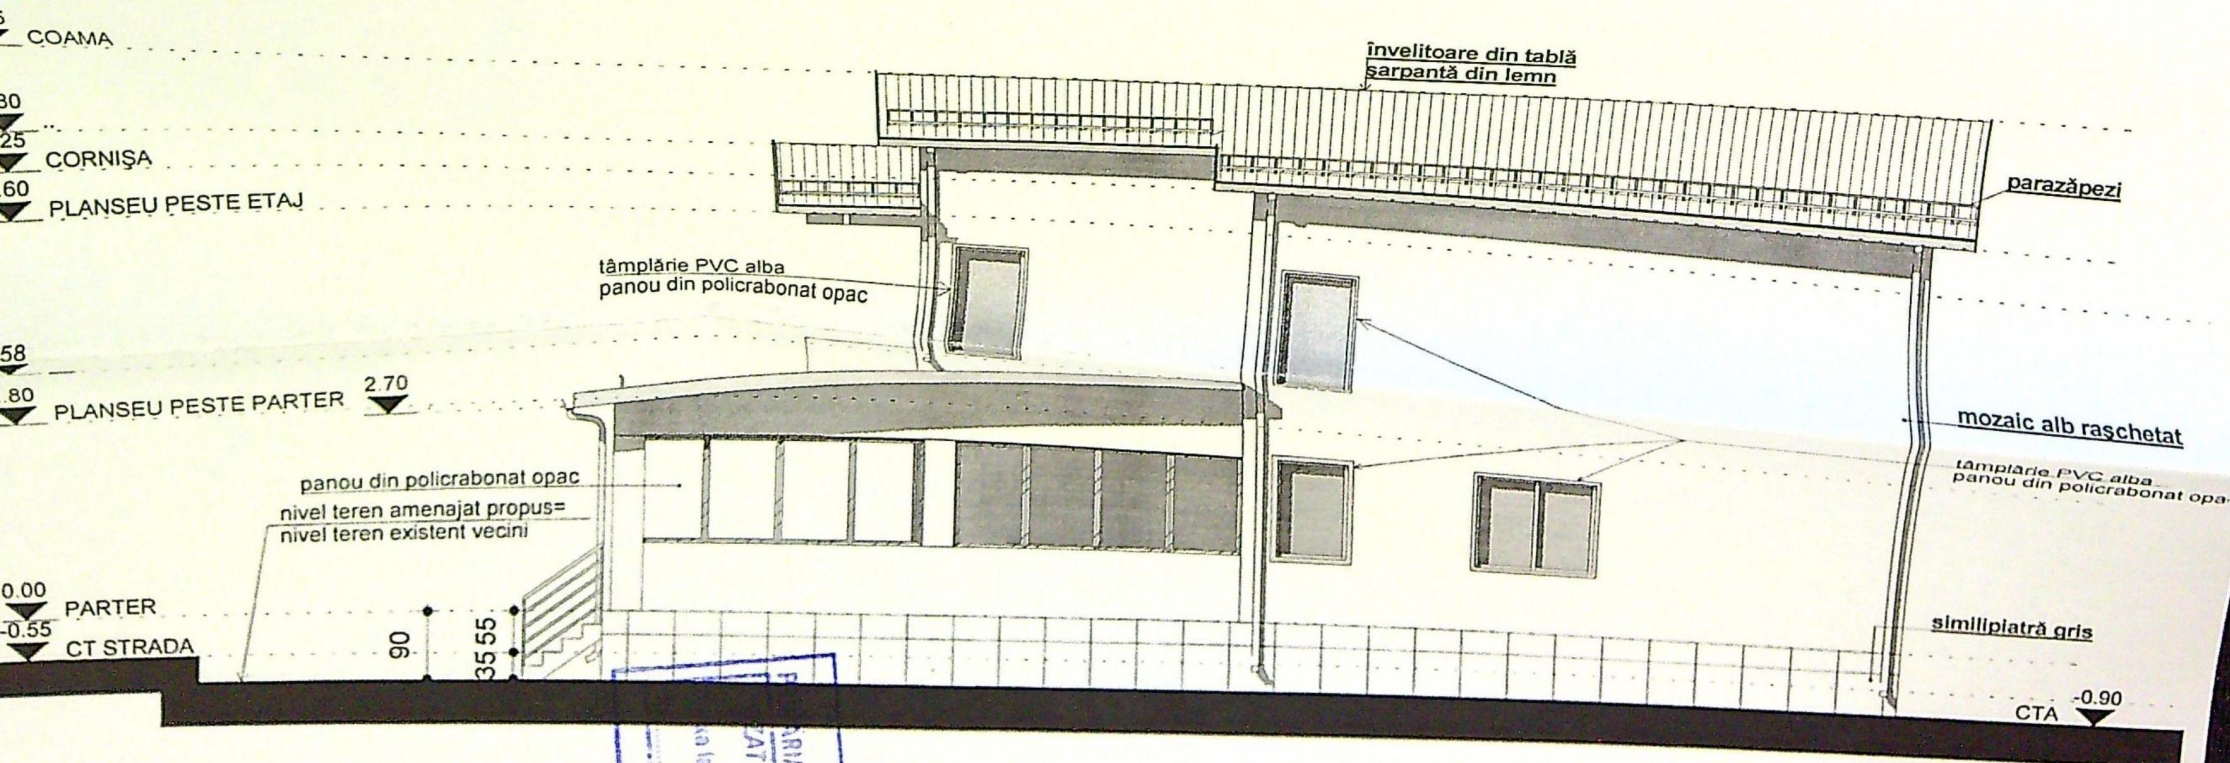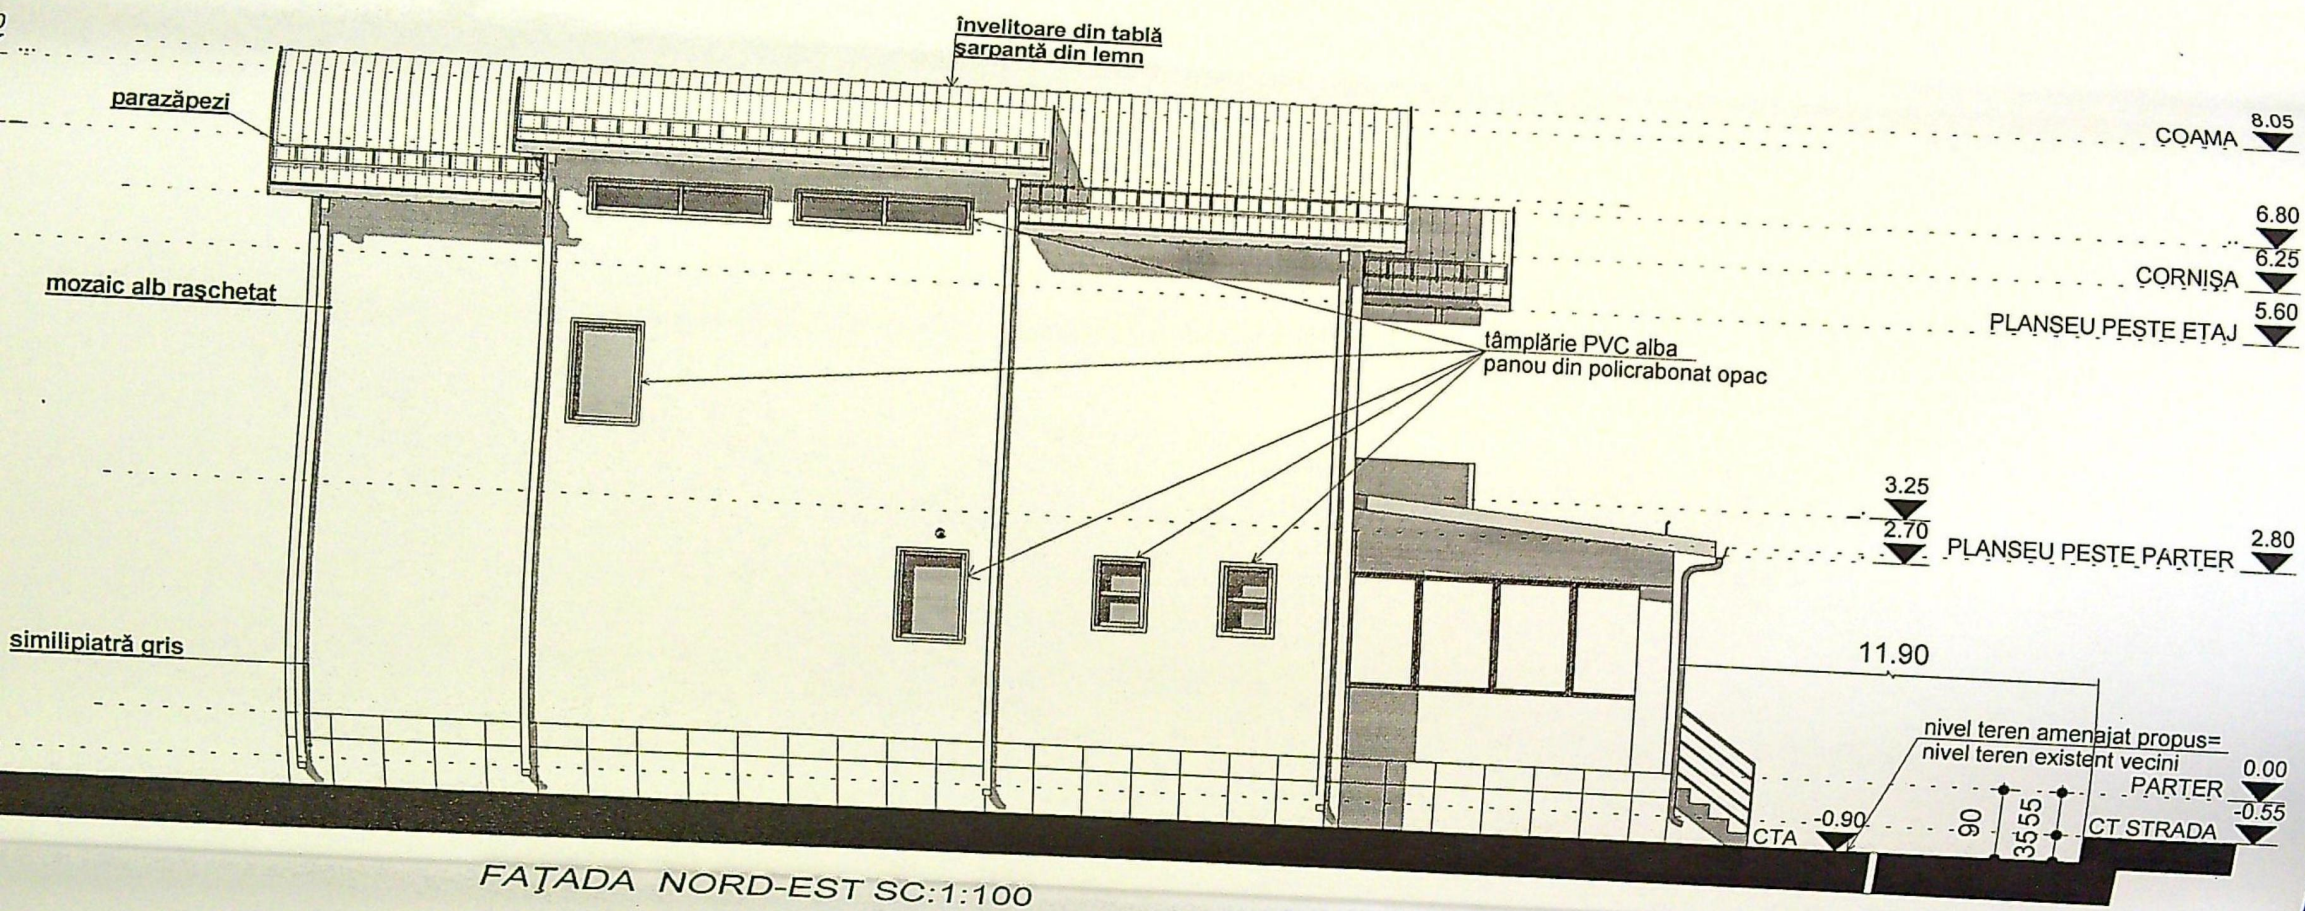

JUDETUL DOLOJ
MUNICIPIUL CRAIOVA
NR. 5
CONSTRUCȚIE
la autorizația de construcție
nr. 201/2020
data 20.02.2020

PROIECT
VIRGINIA
STĂNESCU
arhitect

-138-